

Ο υπολογισμός έγινε αναλυτικά με την μέθοδο των ορθογωνίων συντεταγμένων στο οριζόντιο Ε.Τ.Α. 87
Χρησιμοποιήθηκε GPS Leica GS 08 και τα αποτελέσματα είναι τα παρακάτω:
Εκτίμηση του στοιχείου 1-2-3-4-5-6-7-8-9-10-1 = 3.414,62 m2

ΥΠΟΛΟΓΙΣΜΟΣ ΕΜΒΛΟΥ

ΔΗΛΩΣΗ ΜΗΧΑΝΙΚΟΥ

Ο ΥΠΟΓΡΑΦΜΕΝΟΣ ΑΝΔΡΑΣ/ΑΝΔΡΑΣΚΗΣ, ΠΤΥΧ. ΜΗΧΑΝΙΚΟΣ ΔΟΜΙΚΩΝ ΕΡΓΩΝ Τ.Ε., ΔΗΛΩΝΩ
ΥΠΕΡΩΝΑ ΟΤΙ ΤΟ ΠΛΟΤΙΟΚΕΙΜΑ 1-2-3-4-5-6-7-8-9-10-1 ΑΚΙΝΗΤΟ ΕΜΒΛΟΥ 3.414,62 m2 ΙΔΙΟΚΤΗΣΙΑΣ
ΝΙΚΟΛΑΟΥ ΒΑΛΙΑΜΠΑΣΗ ΤΟΥ ΒΑΣΙΛΕΥΣ ΕΠΕΚΤΑΣΗ ΣΤΗΝ ΠΕΡΙΟΧΗ "ΦΥΤΑ" Τ.Κ. ΑΙΒΑΔΙΩΝ ΔΗΜΟΥ
ΜΥΛΟΠΟΤΑΜΟΥ ΚΑΙ ΕΙΝΑΙ ΕΚΤΟΣ ΟΡΙΩΝ ΟΙΚΙΣΜΟΥ ΚΡΑΝΑΣ.
ΝΙΚΟΛΑΟΥ ΑΚΙΝΗΤΟ ΑΝΟΤΕΛΕΙ ΤΗΝ ΕΜΒΛΗΜΑ ΜΕΤΑΝΤΕΡΗΣ ΙΔΙΟΚΤΗΣΙΑΣ ΚΑΙ ΔΕΝ ΕΙΝΑΙ ΑΠΤΟ ΟΥΤΕ ΚΑΙ
ΟΙΚΟΔΟΜΗΣΙΜΟ ΒΑΣΕΙ ΤΗΣ ΙΣΧΥΟΥΣΑΣ ΠΟΛΕΟΔΟΜΙΚΗΣ ΝΟΜΟΘΕΣΙΑΣ.
ΕΠΙΣΗΣ ΑΥΤΟ ΤΟ ΑΚΙΝΗΤΟ ΔΕΝ ΔΙΕΠΕΧΕΤΑΙ ΡΕΥΜΑ ΥΠΗΛΗΣ ΤΑΣΗΣ ΤΗΣ Δ.Ε.Η.
ΔΕΝ ΕΧΕΙ ΠΝΕΙ ΕΛΕΥΘΕΡΟΣ ΠΤΥΛΩΝ.
ΤΟ ΠΑΡΑΝΩ ΔΕΝ ΕΠΙΣΚΕΤΑΙ ΕΝΤΟΣ ΖΩΝΗΣ ΠΡΟΤΑΣΙΑΣ NATURA 2000 GR4330005.
ΤΟ ΠΑΡΑΝΩ ΑΚΙΝΗΤΟ ΕΧΕΙ ΕΝΟΙΚΙΑΣΕΙ Ο ΒΑΣΙΛΕΥΣ ΒΑΛΙΑΜΠΑΣΗΣ ΤΟΥ ΝΙΚΟΛΑΟΥ.

Ο ΜΗΧΑΝΙΚΟΣ

ΑΛΜΠΡΟΣ ΑΝΔΡΙΑΝΑΚΗΣ
ΠΤΥΧΟΔΟΧΟΣ ΜΗΧΑΝΙΚΟΣ ΕΡΓΩΝ Τ.Ε.
Α.Ε.Τ.Ε. Μ. 1129
ΤΗΛ. 6977 787881 ΚΙΝ. 6977 235739
ΤΗΛ. 6974 059953 Β. ΔΟΥ ΗΡΑΚΛΕΙΟΥ

ΟΡΟΙ ΔΟΜΗΣΗΣ

Εκτός σχεδίου)
Απόσταση : 4000 τ.μ.
Μέγιστο ποσοστό κάλυψης : 10%
Αριθμός οφελών : 2
Μέγιστο ύψος : 7,50 μ.

ΕΡΓΟΔΟΤΗΣ

ΒΑΣΙΛΕΥΣ ΒΑΛΙΑΜΠΑΣΗΣ ΤΟΥ ΝΙΚΟΛΑΟΥ

ΕΡΓΟ

ΚΤΗΝΟΤΡΟΦΙΚΗ ΜΟΝΑΔΑ (ΕΛΕΥΘΕΡΑΣ ΕΚΤΡΟΦΗΣ)

ΘΕΣΗ

ΠΕΡΙΟΧΗ "ΦΥΤΑ" Τ.Κ. ΑΙΒΑΔΙΩΝ
ΔΗΜΟΥ ΜΥΛΟΠΟΤΑΜΟΥ Ν. ΠΕΛΟΠΟΝΝΗΣ

ΜΕΛΕΤΗΤΕΣ

ΑΛΜΠΡΟΣ ΑΝΔΡΙΑΝΑΚΗΣ
ΠΟΛΙΤΙΚΟΣ ΜΗΧΑΝΙΚΟΣ Τ.Ε.
Θ. ΤΖΕΔΑΚΗ 7 - ΗΡΑΚΛΕΙΟ
ΗΡΑΚΛΕΙΟ - ΚΡΗΤΗΣ
ΤΗΛ. : 6977 787881 - 2810 235739
ΑΡ. ΑΔΩΝΕΥΣ

ΚΟΝΣΤΑΝΤΙΝΟΣ Γ. ΦΕΤΟΚΑΚΗΣ
ΤΕΧΝΙΚΟΣ ΔΟΜΙΚΩΝ ΕΡΓΩΝ
ΒΕΝΙ ΜΥΛΟΠΟΤΑΜΟΥ
ΠΕΛΟΠΟΝΝ. - ΚΡΗΤΗΣ
ΤΗΛ. : 6974 059953 - 28340 23045

ΘΕΜΑ ΣΧΕΔΙΟΥ

Ο ΕΝΕΡΓΗΣ ΤΗΝ ΑΥΤΩΝ
ΑΡ. ΕΡΓΟΥ
ΤΟΠΟΓΡΑΦΙΚΟ ΔΙΑΓΡΑΜΜΑ
ΝΙΚΟΛΑΟΥ ΒΑΛΙΑΜΠΑΣΗ
ΔΑΔΟΛΟΓΟΣ

ΣΤΑΘΙΟ ΜΕΛΕΤΗΣ

1:500

ΧΡΟΝΟΣ ΜΕΛΕΤΗΣ

ΑΥΓΟΥΣΤΟΣ 2016

ΣΦΡΑΓΙΔΑ-ΥΠΟΓΡΑΦΗ


ΓΕΟΡΓΙΟΣ

ΑΛΜΠΡΟΣ ΑΝΔΡΙΑΝΑΚΗΣ
ΠΤΥΧΟΔΟΧΟΣ ΜΗΧΑΝΙΚΟΣ ΕΡΓΩΝ Τ.Ε.
Α.Ε.Τ.Ε. Μ. 1129
ΤΗΛ. 6977 787881 ΚΙΝ. 6977 235739
ΤΗΛ. 6974 059953 Β. ΔΟΥ ΗΡΑΚΛΕΙΟΥ

A/A	X	Y
1	573317,50	3905204,03
2	573308,90	3905196,76
3	573305,72	3905168,98
4	573301,36	3905154,69
5	573314,98	3905137,09
6	573329,14	3905127,97
7	573338,40	3905127,70
8	573347,93	3905151,51
9	573375,38	3905182,87
10	573360,29	3905184,98

ΣΥΝΤΕΤΑΓΜΕΝΕΣ ΣΗΜΕΙΟΝ

Ιδιοκτησία
Νικολάου Βαλιδάμπαση του
Γεωργίου

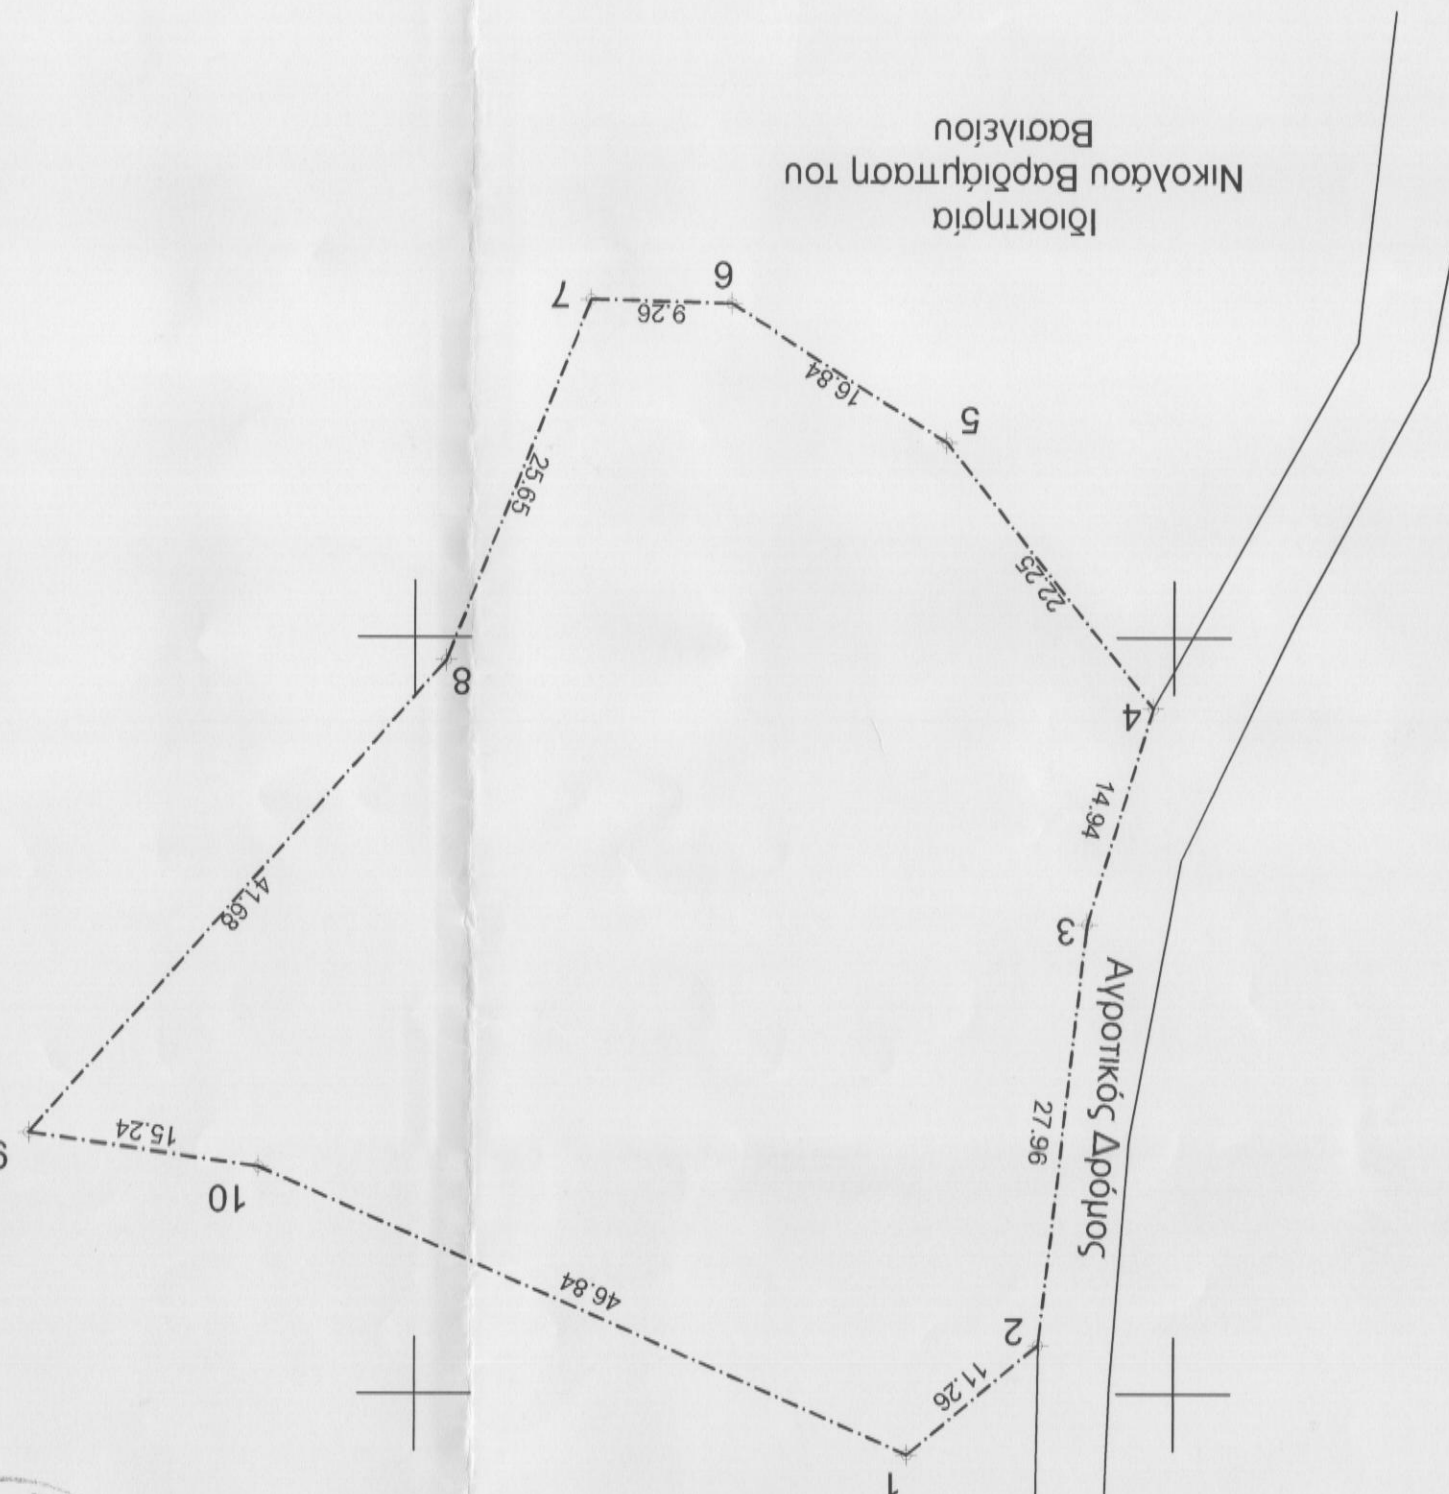

Ιδιοκτησία
Νικολάου Βαλιδάμπαση του
Γεωργίου

ΑΠΟΣΤΑΣΜΑ ΧΑΡΤΟΥ Γ.Υ.Σ. ΑΡ ΦΥΛΛΟΥ 9525-2 & 9515-8 ΚΑ. 1:5000

