

ΤΕΧΝΙΚΟ ΓΡΑΦΕΙΟ ΜΕΛΕΤΩΝ
ΓΙΑΝΝΗΣ Β. ΣΜΥΡΟΓΙΑΝΟΥ

Σόλωνος 7

46100 Ηγουμενίτσα

☎ : 26650-23838

FAX : 26650-26186

ΤΟΠΟΓΡΑΦΙΚΟ ΔΙΑΓΡΑΜΜΑ

ΚΟΙΝΟΧΡΗΣΤΟΥ ΤΕΜΑΧΙΟΥ ΜΕ ΑΡΙΘ. 13
ΔΙΑΝΟΜΗΣ ΑΓΡΟΚΤΗΜΑΤΟΣ ΠΕΡΑΙΚΑΣ
ΣΤΗΝ ΘΕΣΗ << Μ Α Ρ Α >> ΠΕΡΑΙΚΑΣ
ΕΜΒΛΟ (Α-Β-Γ-Δ-Ε-Ζ-Α) = 3856.62 τ.μ.
ΚΑΙΝΑΚΑ 1:500

ΥΠΟΜΝΗΜΑ

Το ακίνητο που ορίζεται από τα σημεία με στοιχεία Α-Β-Γ-Δ-Ε-Ζ-Α βρίσκεται εκτός σχεδίου Οκρίσμου και βάσει των ισχυουσών τοποδομικών διατάξεων **δεν είναι άρthro και οικοδομήσιμο.**

Το διάγραμμα είναι ενταγμένο στο κρατικό σύστημα συντεταγμένων ΕΓΣΑ '87

Οι διαστάσεις και το εμβαδό υπολογίστηκαν αναλυτικά από τις συντεταγμένες των κορυφών

Η εξάρτηση από το ΕΓΣΑ '87 πραγματοποιήθηκε με σύστημα GPS και κάνοντας χρήση του Ελληνικού Συστήματος Εντοπισμού ΗΕΡΟΣ/ΚΤΗΜΑΤΟΛΟΓΙΟ, με χρήση δεκτών GPS Trimble R8

ΗΓΟΥΜΕΝΙΤΣΑ ΦΕΒΡΟΥΑΡΙΟΣ 2016
Ο Συντάξας Μηχανικός



4366850



4366800

4366750

4366725
179200



Τό ποσό διαγραφών συνοδεύει
την... 24.1695 87-09-16
Χαρακτηριστικό μας αποτελεί
Ε.Α
ΠΡΟΒΟΛΗ ΕΓΣΑ Σ.
Διευθυντής Π.Ε. 2 με.Α.Κ.Α.Ε.Ε.Ε.

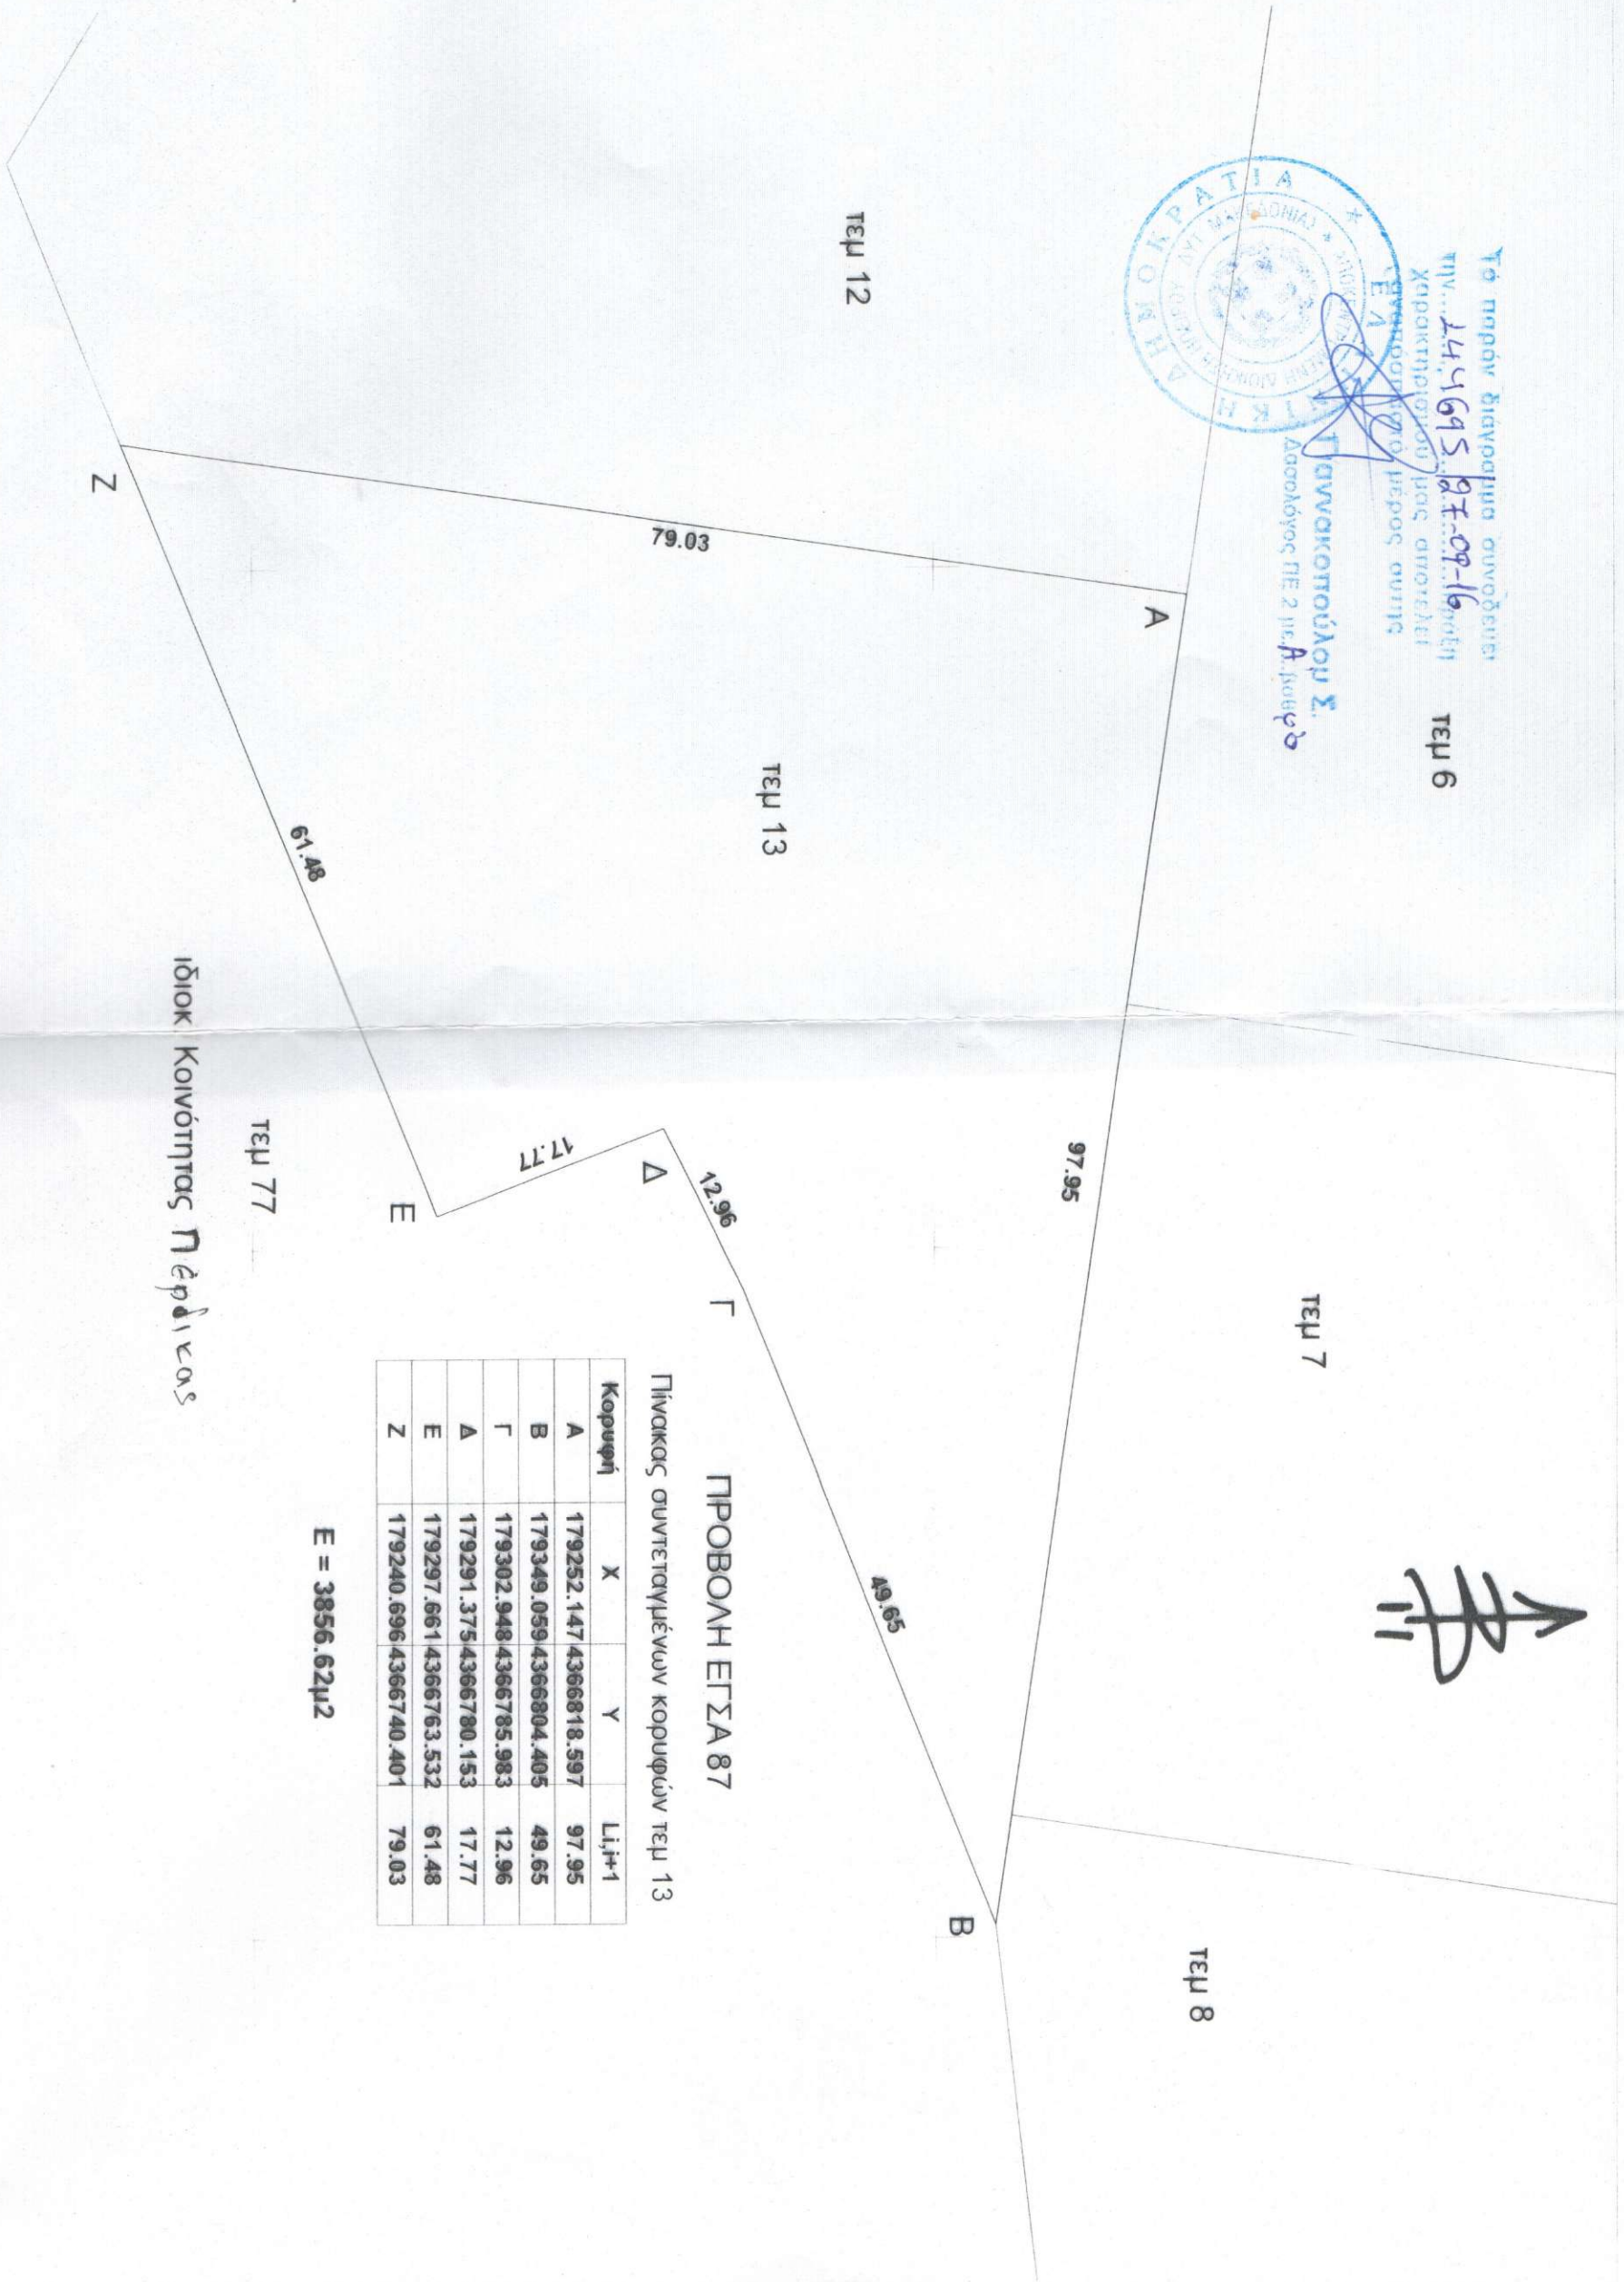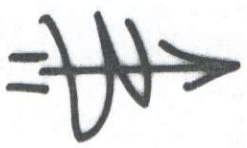

ΠΡΟΒΟΛΗ ΕΓΣΑ 87

Πίνακας συντεταγμένων κορυφών τεμ 13

Κορυφή	X	Y	Li _{i+1}
A	179252.147	4366818.597	97.95
B	179349.059	4366804.405	49.65
Γ	179302.948	4366785.983	12.96
Δ	179291.375	4366780.153	17.77
E	179297.661	4366763.532	61.48
Z	179240.696	4366740.401	79.03

E = 3856.62μ2

Ιδιόκ Κοινότητας Πέριδικας

179250

179300

179350

179375