

ΥΠΟΜΝΗΜΑ ΣΥΜΒΟΛΩΝ



— ΟΡΙΟ ΙΔΙΟΚΤΗΣΙΑΣ - x - x - ΣΥΡΜΑΤΟΠΕΡΙΦΡΑΣΗ

ΠΑΡΑΤΗΡΗΣΗ

1. ΤΑ ΟΡΙΑ ΤΟΥ ΑΓΡΟΤΕΜΑΧΙΟΥ ΥΠΕΔΕΙΞΕ Ο ΙΔΙΟΚΤΗΤΗΣ

2. ΤΟ ΠΑΡΟΝ ΑΓΡΟΤΕΜΑΧΙΟ ΔΕΝ ΕΙΝΑΙ ΕΠΟΙΚΙΣΤΙΚΟ, ΔΕΝ ΑΝΗΚΕΙ ΣΕ ΚΑΜΙΑ ΔΙΑΝΟΜΗ, ΔΕΝ ΔΙΕΠΕΤΑΙ ΑΠΟ ΚΑΜΙΑ ΔΙΑΤΑΞΗ ΠΕΡΙ ΕΠΟΙΚΙΣΤΙΚΗΣ ΝΟΜΟΘΕΣΙΑΣ ΚΑΙ ΔΕΝ ΚΑΤΑΛΑΜΒΑΝΕΙ ΚΟΙΝΟΧΡΗΣΤΗ ΕΚΤΑΣΗ.

ΑΠΟΣΠΑΣΜΑ ΕΥΡΥΤΕΡΗΣ ΠΕΡΙΟΧΗΣ

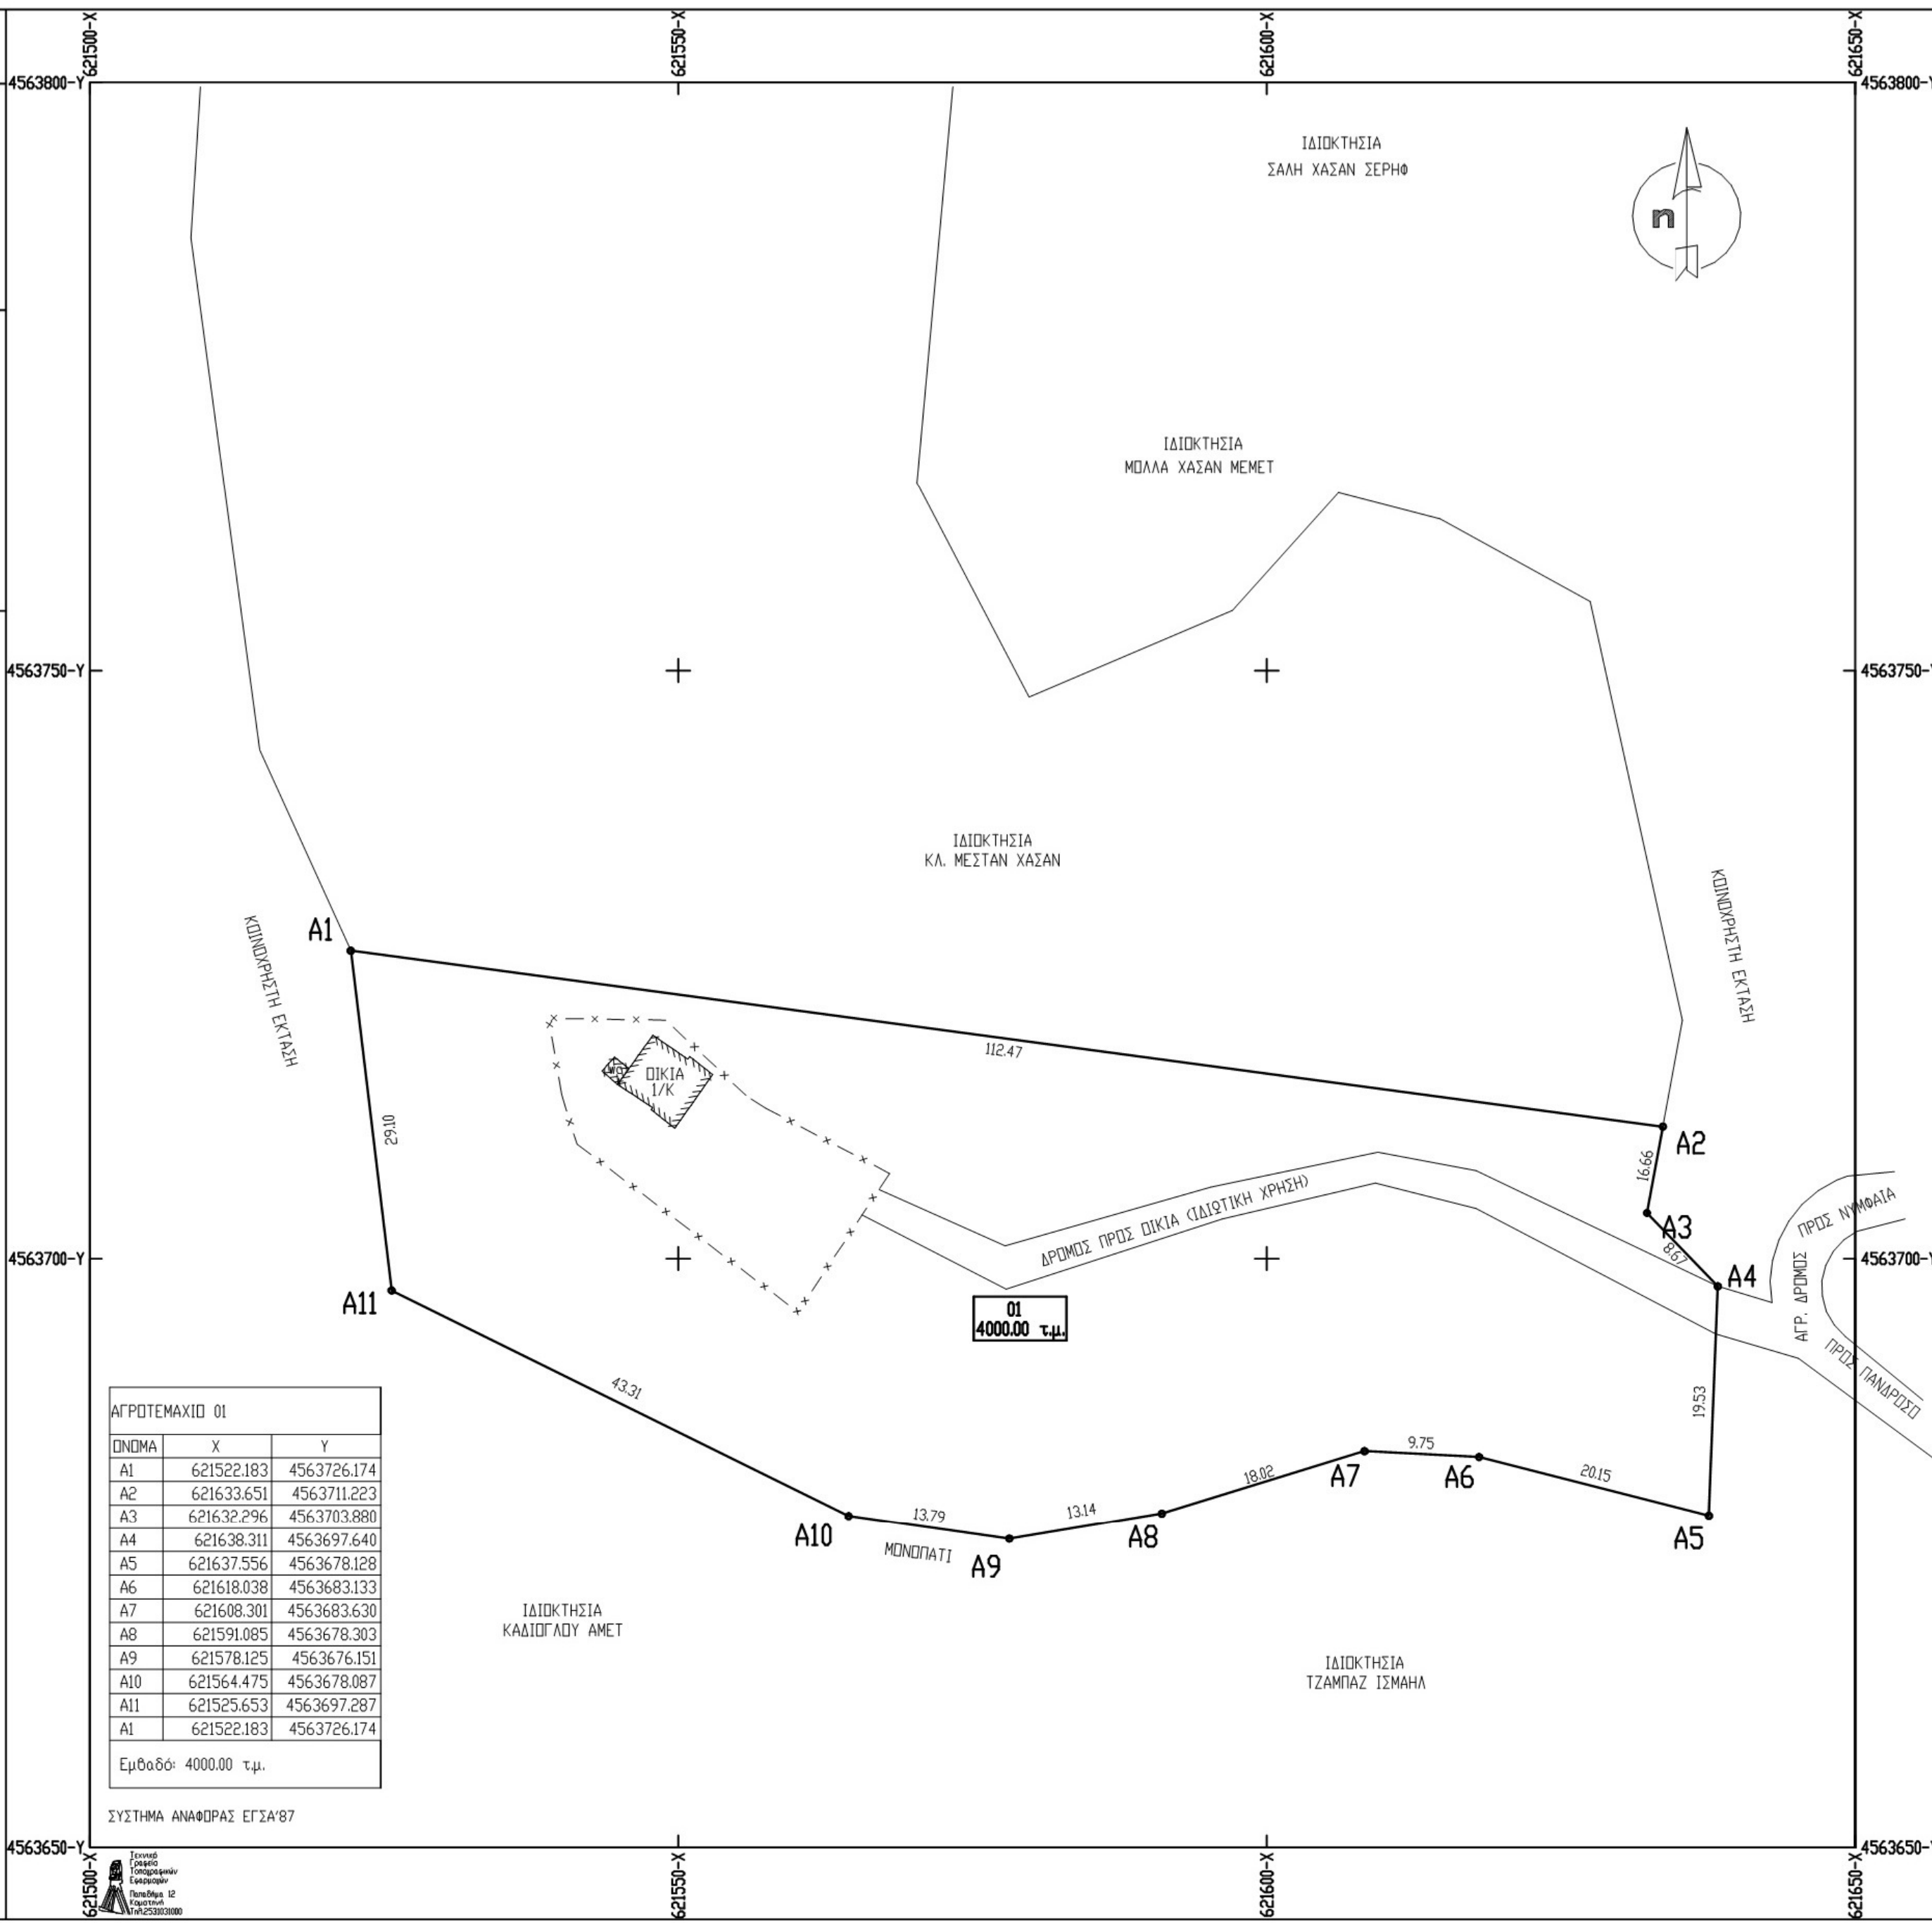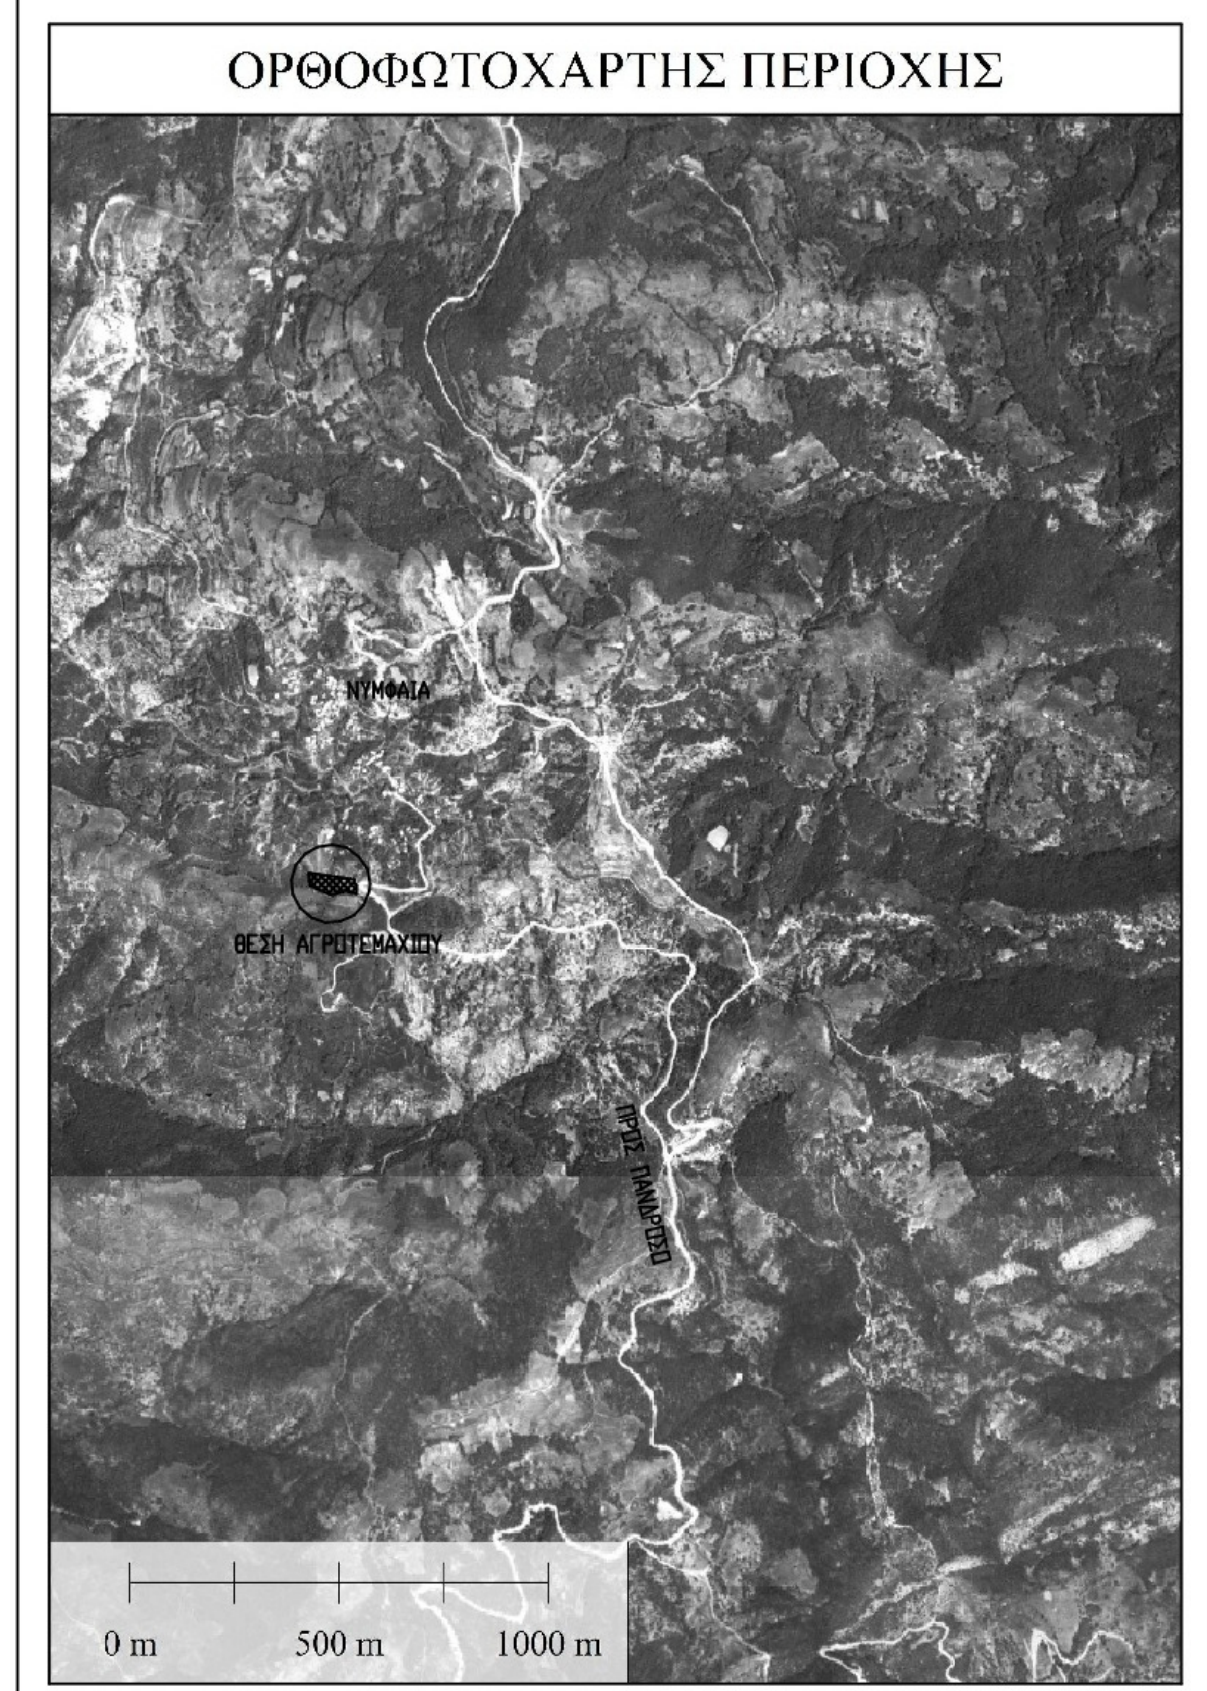

ΟΡΟΙ ΔΟΜΗΣΗΣ

-ΕΚΤΟΣ ΣΧΕΔΙΟΥ - ΚΤΗΜΑΤΙΚΗ ΠΕΡΙΟΧΗ ΝΥΜΦΑΙΑΣ
 -ΕΚΤΟΣ ΣΧΕΔΙΟΥ (Π.Δ. ΤΗΣ 24/31-5-1985(ΦΕΚ 270Δ'))
 -ΕΛΑΧΙΣΤΟ ΕΜΒΑΔΟΝ = 4000.00 τ.μ.
 -ΣΥΝΤΕΛΕΣΤΗΣ ΔΟΜΗΣΗΣ = 0.2 (ΑΡΘΡΟ 1, ΠΑΡ.6)
 -ΜΕΓ. ΑΡ. ΟΡΟΦΩΝ = 2 (ΑΡΘΡΟ 1, ΠΑΡ.7)
 -ΜΕΓ. ΥΨΟΣ = 7.50 μ + 1.20 ΓΙΑ ΣΤΕΓΗ (ΑΡΘΡΟ 1, ΠΑΡ.7)
 -ΠΛΑΤΕΙΣ ΚΑΙ ΟΠΙΣΘΙΕΣ ΑΠΟΣΤΑΣΕΙΣ = 15μ. (ΑΡΘΡΟ 1, ΠΑΡ.5α)
 -ΜΕΓΙΣΤΟ ΠΟΣΟΣΤΟ ΚΑΛΥΨΗΣ = 10% (ΑΡΘΡΟ 1, ΠΑΡ.3)

ΕΜΒΑΔΑ

ΕΜΒΑΔΟΝ ΑΓΡΟΤΕΜΑΧΙΟΥ 01 (Α1Α2Α3Α4Α5Α6Α7Α8Α9Α10Α11Α12) = 4000.00 τ.μ.
 ΕΜΒΑΔΑ ΚΤΙΣΜΑΤΩΝ
 ΔΙΚΙΑ 1/Κ = 32.19 τ.μ.-ΙΣΟΓΕΙΟΣ ΚΕΡΑΜΟΣΚΕΠΕΣ ΑΠΟ ΠΕΤΡΑ
 WC = 2.72 τ.μ.

ΗΜΕΡΟΜΗΝΙΑ ΣΥΝΤΑΞΗΣ

ΚΟΜΟΤΗΝΗ 11-02-2010
 Ο ΣΥΝΤΑΞΙΑΣ



ΑΠΟΣΠΑΣΜΑ ΧΑΡΤΗ ΓΥΣ (ΦΥΛΟ 3622_7)



| | |
|--|---|
| <p>ΤΕΧΝΙΚΟ ΓΡΑΦΕΙΟ</p> <p>ΣΤΕΦΑΝΟΣ Ν. ΣΥΡΜΟΣ ΜΕΛΕΤΗΤΗΣ ΜΗΧΑΝΙΚΟΣ</p> <p>ΑΓΡΟΝΟΜΟΣ & ΤΟΠΟΓΡΑΦΟΣ ΜΗΧΑΝΙΚΟΣ</p> <p>Παπαδούμα 12-Κομοτηνή Τηλ.-Fax: 2531031000</p> | |
| <p>ΕΡΓΟΔΑΤΗΣ</p> <p>ΣΑΛΗ ΧΑΣΑΝ ΝΑΗΜ</p> | |
| <p>ΕΡΓΟ</p> <p>ΑΠΟΤΥΠΩΣΗ ΑΓΡΟΤΕΜΑΧΙΟΥ</p> | |
| <p>ΘΕΣΗ</p> <p>ΕΚΤΟΣ ΣΧΕΔΙΟΥ-ΣΤΗ ΚΤΗΜΑΤΙΚΗ ΠΕΡΙΟΧΗ ΝΥΜΦΑΙΑΣ ΤΟΥ ΔΗΜΟΥ ΚΟΜΟΤΗΝΗΣ Ν. ΡΟΔΟΠΗΣ</p> | |
| <p>ΘΕΜΑ</p> <p>ΤΟΠΟΓΡΑΦΙΚΟ ΔΙΑΓΡΑΜΜΑ</p> | <p>ΑΡ. ΣΧΕΔΙΟΥ</p> <p>T-1</p> |
| <p>ΚΑΙΜΑΚΑ 1 : 500</p> | |
| <p>ΧΡΟΝΟΣ ΜΕΛΕΤΗΣ ΦΕΒΡΟΥΑΡΙΟΣ 2010</p> | |
| <p>ΘΕΩΡΗΣΗ</p> | <p>ΥΠΟΓΡΑΦΗ-ΣΦΡΑΓΙΔΑ</p> |