


ΑΠΟΣΠΑΣΜΑ ΧΑΡΤΟΥ (Γ.Υ.Σ) 1:50.000 (Γενικής Χρήσης)
Ονομασία φύλλου: "ΓΥΘΕΙΟ"

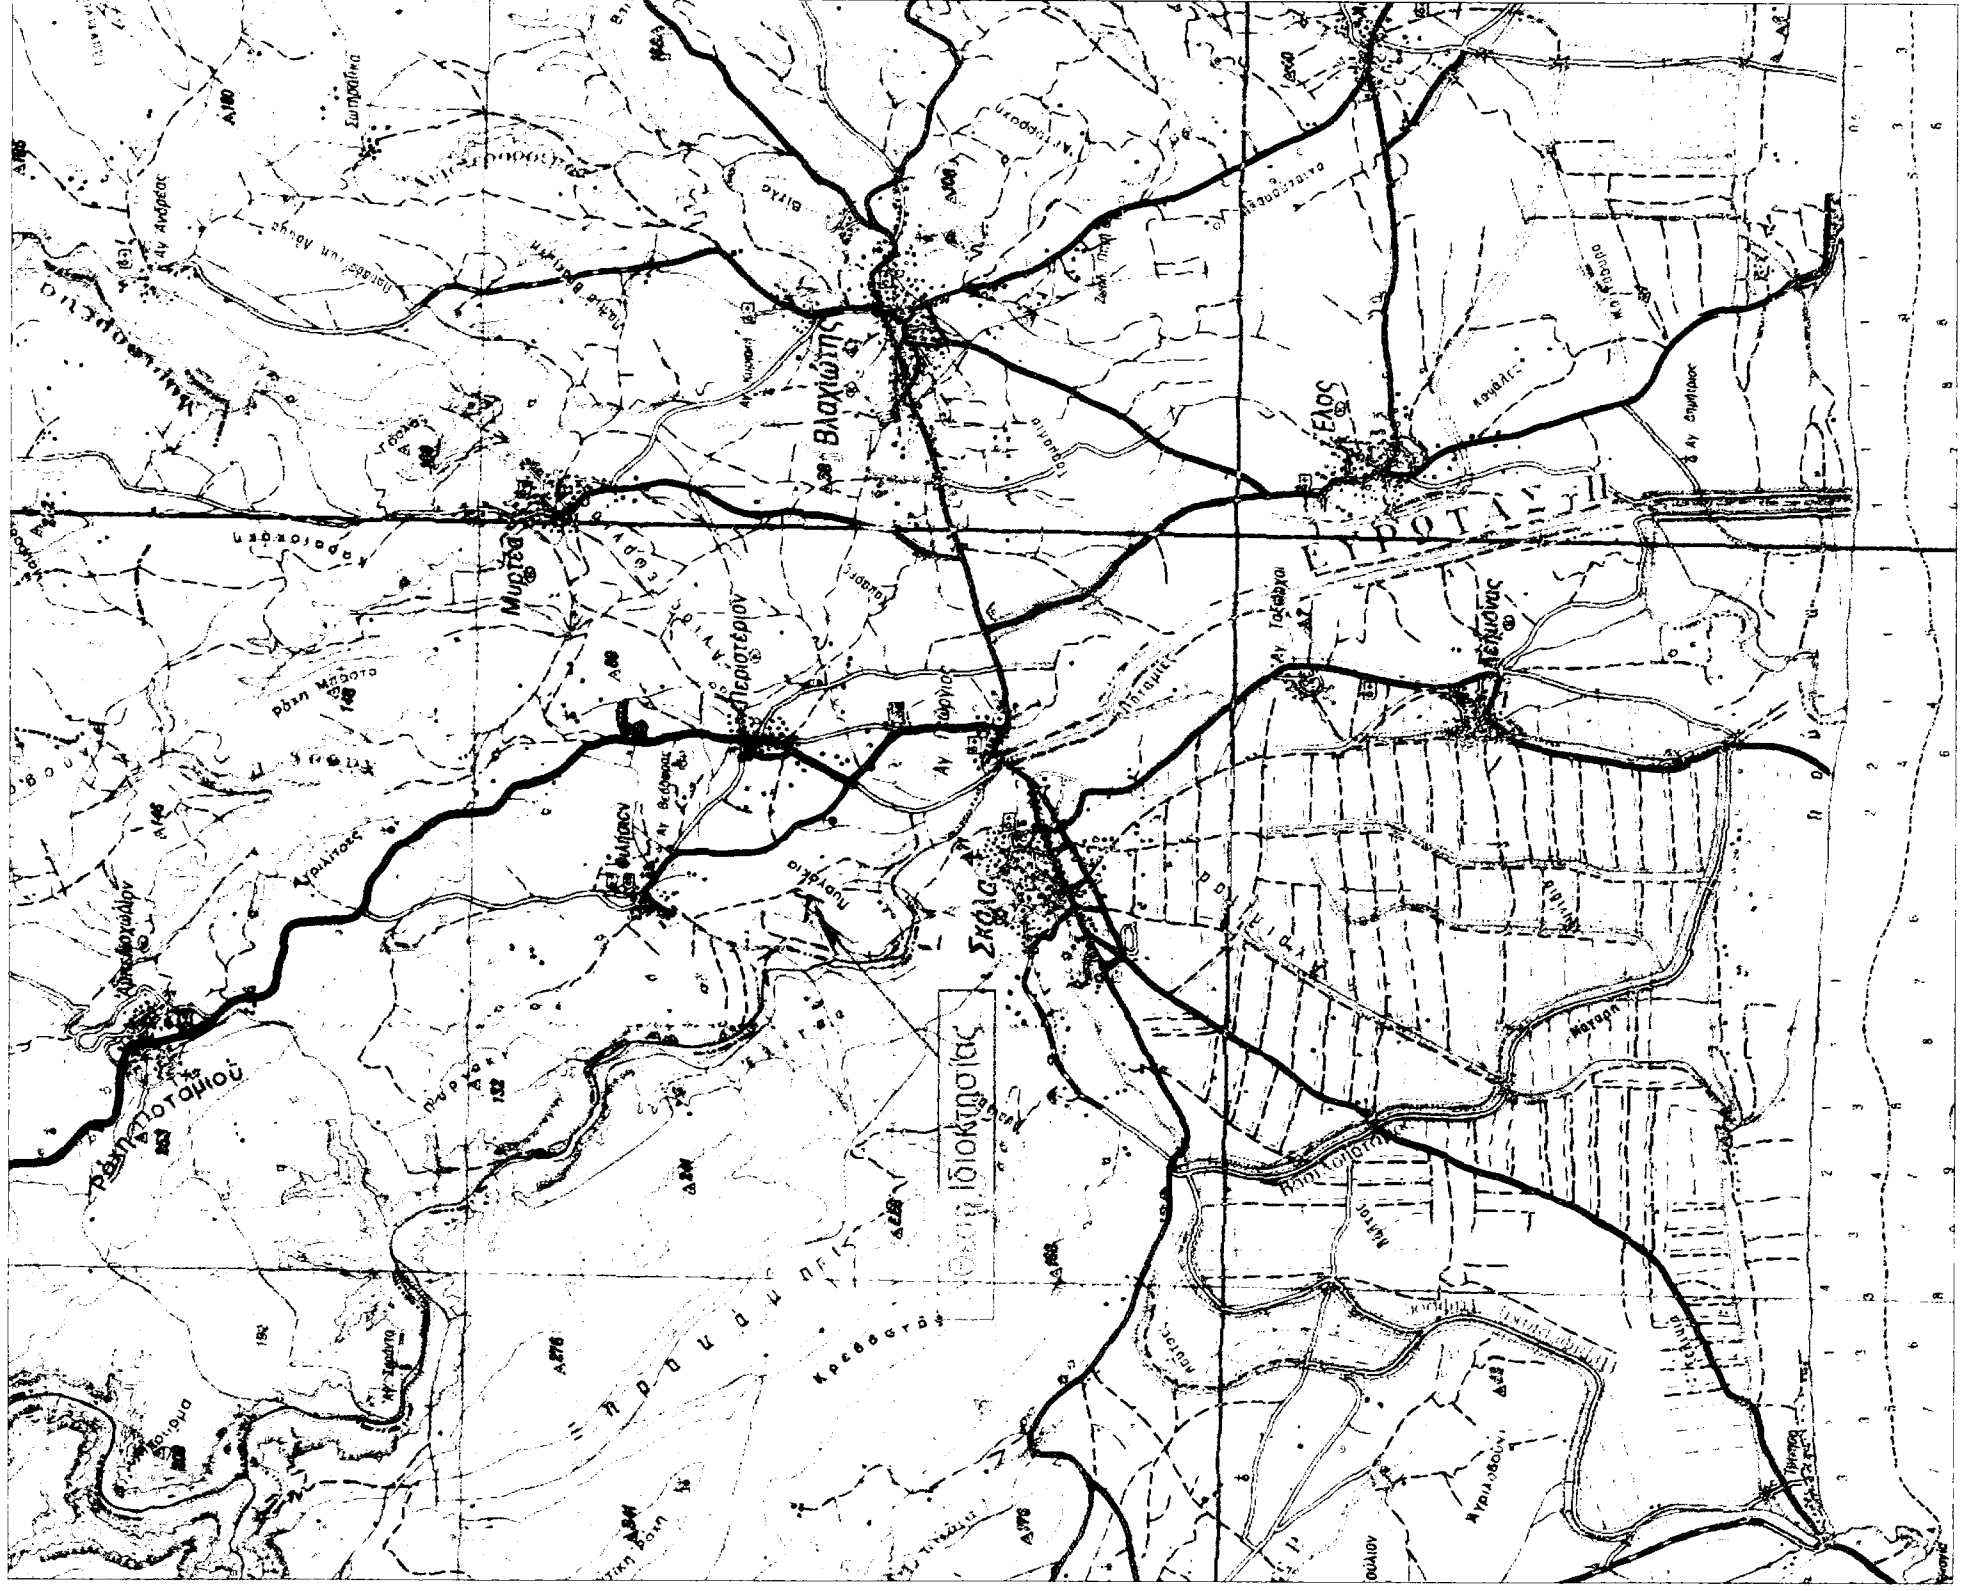

ΑΠΟΣΠΑΣΜΑ ΧΑΡΤΟΥ (Γ.Υ.Σ) 1:5000
Φύλλο: 7364-3



ΣΥΝΤΕΤΑΙΜΕΝΕΣ ΚΟΡΥΦΕΣ ΑΓΡΟΤΕΜΑΧΙΟΥ (ΕΓΣΑ 87)			
ΑΑ	X	Y	Μήκη
K1	380858.985	4080582.105	K1-K2: 12.06
K2	380854.641	4080570.856	K2-K3: 8.08
K3	380851.028	4080563.585	K3-K4: 11.18
K4	380844.603	4080554.504	K4-K5: 12.27
K5	380835.978	4080545.780	K5-K6: 11.00
K6	380827.152	4080539.210	K6-K7: 5.13
K7	380822.943	4080536.428	K7-K8: 8.82
K8	380814.695	4080533.063	K8-K9: 12.25
K9	380803.330	4080528.499	K9-K10: 3.28
K10	380800.196	4080527.534	K10-K11: 17.57
K11	380784.222	4080520.214	K11-K12: 14.12
K12	380772.013	4080513.117	K12-K13: 10.40
K13	380762.734	4080508.425	K13-K14: 6.87
K14	380756.776	4080505.002	K14-K15: 35.51
K15	380738.967	4080535.728	K15-K16: 40.20
K16	380719.019	4080570.628	K16-K17: 18.05
K17	380715.288	4080588.284	K17-K18: 4.63
K18	380714.690	4080592.875	K18-K19: 7.41
K19	380722.098	4080593.143	K19-K20: 33.84
K20	380755.809	4080590.141	K20-K21: 67.05
K21	380822.658	4080584.915	K21-K22: 26.65
K22	380849.234	4080582.875	K22-K1: 9.79

Κορυφές: 22 Περιμέτρος: 376.17 μ.

Ε (K1, K2, K3, ..., K21, K22, K1) = 7519.78 τ.μ.

ΤΥΠΟΣ ΥΠΟΛΟΓΙΣΜΟΥ ΕΜΒΛΟΥ
$$E = 0.5 \sum_{i=1}^n X_i \cdot (Y_i - Y_{i-1})$$

Υ Π Ο Μ Ν Η Μ Α

- Οριο Ιδιοκτησίας
- - - Συμματοπερίγραφή
- ~~~~~ Κτίριο
- K1 ☒ Κορυφή Περιγράμματος Γηπέδου
- 5.47 Υψόμετρο
- Γεωμετρική

- ΠΑΡΑΤΗΡΗΣΕΙΣ:
- Το διάγραμμα είναι ενταγμένο στο κρατικό σύστημα συντεταγμένων ΕΓΣΑ '87. Οι διαστάσεις και τα εμβαδά υπολογίσθηκαν αναλυτικά από τις συν/τες των κορυφών.
 - Η εξόφληση από το ΕΓΣΑ '87 πραγματοποιήθηκε με σύστημα GPS και κέροντες χρήση του Ελληνικού Συστήματος Εντοπισμού - HEPOS

- ΔΗΛΩΣΗ ΙΔΙΟΚΤΗΤΗ (Ν. 4030/2011)
- Η κάτωθι υπογεγραμμένη Γεωργία Ατσάλκου δηλώνω ότι:
- τα όρια του γεωμαχίου με στοιχεία Ε(Κ1,Κ2,...,Κ21,Κ22,Κ1)=7519.78μ² που βρίσκεται στη θέση "ΠΛΑΤΑΝΙΤΣΑ", εκτός ορίων οικισμού Φιλιπ, Τοπική Κοινότητα Περιστέρων, Δημοτικής Ενότητας Σκάλας, του Δήμου Εγρόσιας, Περιφερειακής Ενότητας Λακωνίας υπεδείχθησαν από μένα, και αυθόρμητα για την ακρόβεια των δηλούμενων ορίων του γεωμαχίου και για την ύπαρξη και την αττία του δικαιώματος μου να ζητήσω την έκδοση άδειας δόμησης

Ο ΔΗΛΩΝ

Ge



ΤΕΧΝΙΚΟ ΓΡΑΦΕΙΟ
ΧΑΝΤΖΑΚΟΣ ΠΑΝ ΣΤΕΛΙΟΣ
(ΠΟΛΙΤΙΚΟΣ ΜΗΧΑΝΙΚΟΣ)

Τηλ. 2710271114

Ιδιοκτήτης:	Γεωργία Ατσάλκου
Έργο:	Αποτύπωση Ιδιοκτησίας
Θέση:	"Πλατανίτσα" εκτός ορίων οικισμού Φιλιπ του Δ. Εγρόσιας

Θέμα Σχεδίου:	Αριθμός Σχεδίου:
Τοπογραφικό Διάγραμμα	T01
Κλίμακας:	1:500
Κωδικός Μελέτης:	001

Υπογραφή:	Σφραγίδα:
	ΧΑΝΤΖΑΚΟΣ Π. ΣΤΥΛΙΑΝΟΣ ΑΠΛΩΜ. ΠΟΛΙΤΙΚΟΣ-ΜΗΧΑΝΙΚΟΣ ΜΕΛΟΣ Τ.Ε.Ε. ΑΡ. ΜΗΤΡΩΟΥ 87838 ΕΔΡΑ: ΗΡΑΚΛΕΙΔΩΝ & ΑΙΓΙΔΟΣ ΣΤ. ΕΒΕΡΤΗ ΤΗΛ.: 27310 - 26755 ΚΙΝ. 6937 41681
Ημερομηνία:	ΑΠΡΙΛΙΟΣ 2016