



Σημείο	X	Y
A	283324.73	4171641.52
B	283322.74	4171622.77
Γ	283312.72	4171621.39
Δ	283313.88	4171612.39
E	283316.67	4171595.46

ΕΜΒΑΔΟΜΕΤΡΗΣΗ ΓΗΠΕΔΟΥ			
Με τη βοήθεια των ορθογωνικών συντεταγμένων των κορυφών του			
ΣΗΜΕΙΟ	X	Y	ΜΗΚΟΣ
1	283261.22	4171612.13	27.98
2	283272.20	4171637.86	40.84
3	283311.90	4171628.25	28.51
4	283331.93	4171648.53	42.00
5	283370.67	4171632.31	43.51
6	283351.09	4171593.45	70.00
7	283281.19	4171597.09	25.00
1	283261.22	4171612.13	25.00

$E = 1/2 \sum (X_i + X_{i+1})(Y_i - Y_{i+1})$


$E (1,2,3,4,5,6,7,1) = 3.907,85 \text{ μ}^2$

Το παρόν τοπογραφικό επιβυθίστηκε 67η υπ' αριθ 13/2016
Απόφαση Της Γ.Ε.Ε.Α Ηλείας

Σύμφωνα 04-07-2016

- Ο πρόεδρος -
- Τα μέλη -
1. Ρωμύνη Χριστοδίδου
2. Δημήτρης Παπαδόπουλος
3. Γεωργία Μάρα

ο γραμματέας
ΔΗΜΗΤΡΙΟΣ ΠΑΠΑΔΟΠΟΥΛΟΣ
ΔΑΣΦΥΛΑΚΑΣ

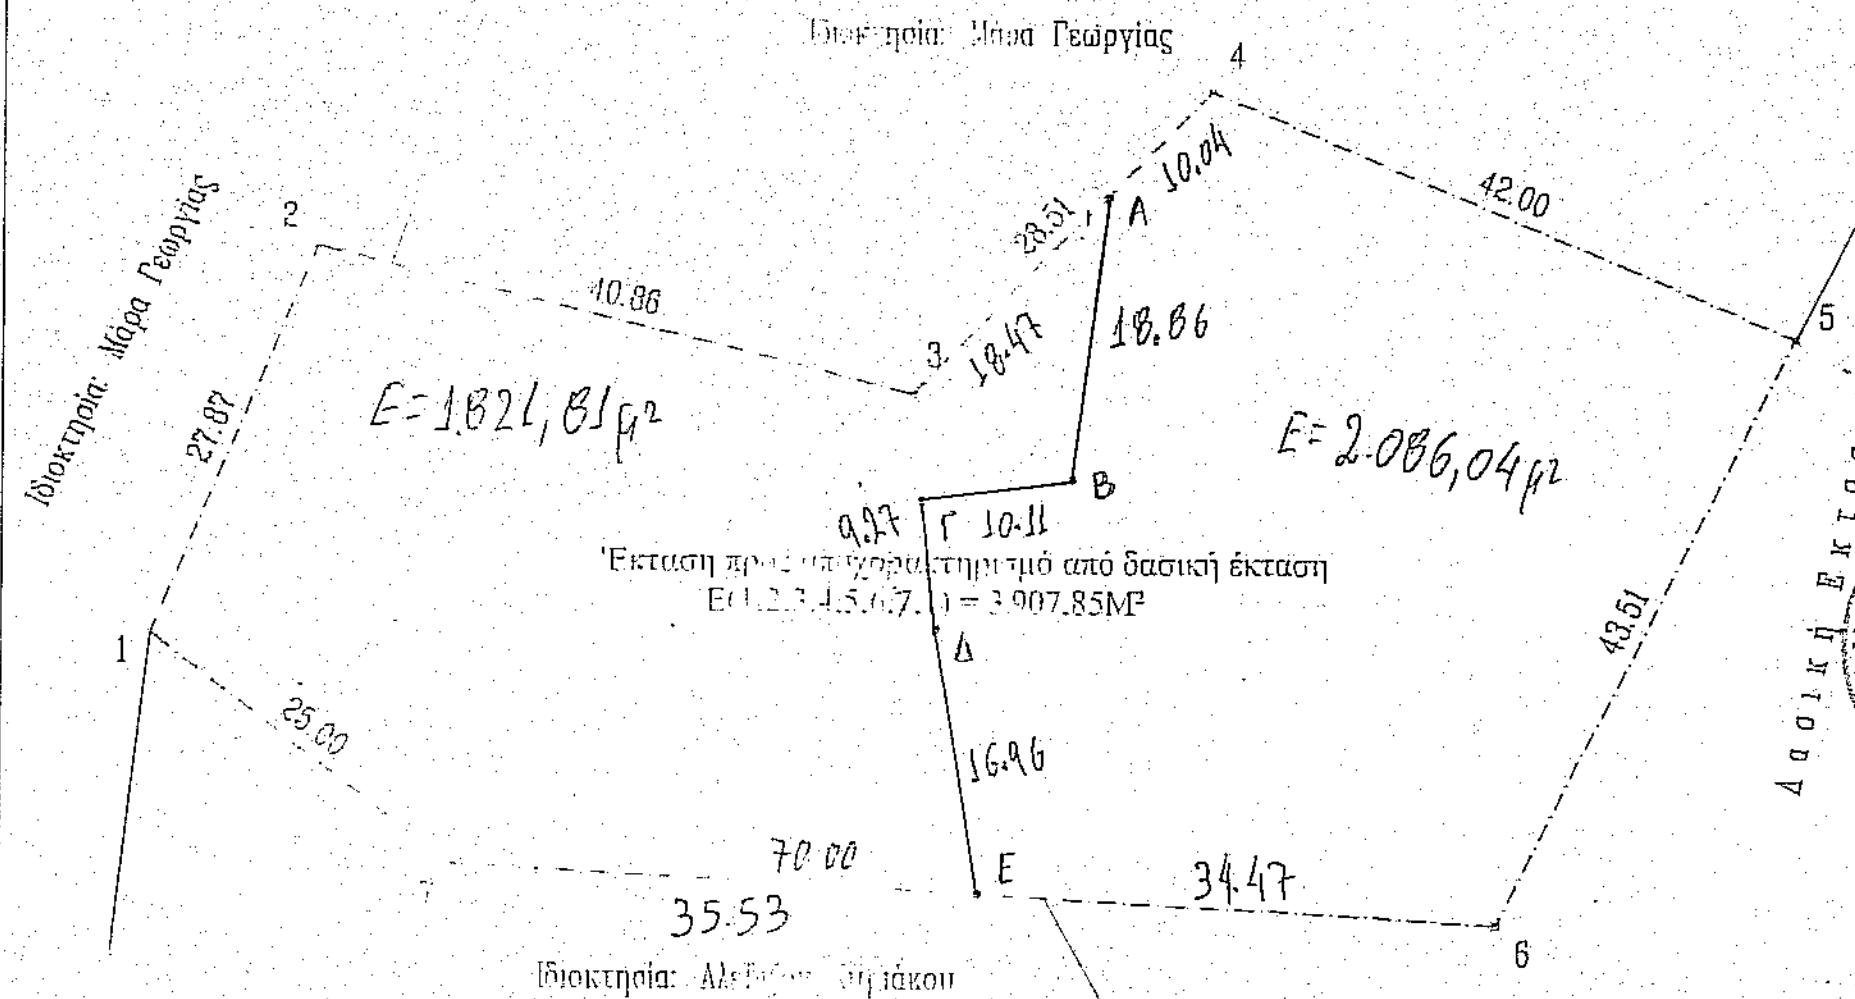

Ακριβές φωτοαεροφωτογράφημα
Σύμφωνα 14-09-2016
Ο Γραμματέας Της Επιτροπής

Δασική Έκταση
ΔΗΜΗΤΡΙΟΣ ΠΑΠΑΔΟΠΟΥΛΟΣ
ΔΑΣΦΥΛΑΚΑΣ

ΔΗΛΩΣΗ ΙΔΙΟΚΤΗΤΗΣ

Τα αναγραφόμενα στοιχεία για το εν λόγω ακίνητο, που είναι ιδιοκτησία μου είναι απόλυτα ακριβή. Τα δε όρια του ακινήτου τέθηκαν παρουσία μου και με υπόδειξη μου.

ΗΜΕΡΟΜ Αύγουστος 2013
ΔΗΛΟΥΣΑ

ΔΗΛΩΣΗ ΜΗΧΑΝΙΚΟΥ

Ο κάτωθι υπογεγραμμένος Αρβανίτης Σωτήριος, Πολιτικός Μηχανικός Τ.Ε., δηλώνω ότι το γήπεδο με στοιχεία 1,2,3,4,5,6,7,1 και εμβαδόν 3.907,85μ², που διεκδικείται από τη Γεωργία Μάρα, βρίσκεται εκτός σχεδίου πόλεως, εκτός οικισμού Τ.Κ. Στρεφίου, εκτός Γ.Π.Σ., εκτός ζώνης οικιστικού ελέγχου και εκτός οριοθετημένων περιοχών του δικτύου Natura 2000, στη θέση "Λεύκα" Τ.Κ. Στρεφίου, δήμου Αρχ. Ολυμπίας του Ν. Ηλείας. Το γήπεδο απέχει από τη θάλασσα περισσότερο από 800μ.

ΗΜΕΡΟΜ Αύγουστος 2013
Ο ΜΗΧΑΝΙΚΟΣ

ΣΩΤΗΡΙΟΣ ΔΗΜΗΤ. ΑΡΒΑΝΙΤΗΣ
ΤΕΧΝΟΛΟΓΟΣ
ΠΟΛΙΤΙΚΟΣ ΜΗΧΑΝΙΚΟΣ
ΠΤΥΧΙΟΥΧΟΣ Δ.Σ.Τ.Ε.Μ. ΠΑΤΡΩΝ
ΑΡΙΘ. ΜΗΤΡ. Π.Π. ΠΥΡΓΟΥ 835
ΚΑΡΕΤΑΝ ΓΙΩΡΓΗΣ ΠΥΡΓΟΣ - ΤΗΛ: 26210 25823
Α.Φ.Μ. 024795068 Δ.Ο.Υ. ΠΥΡΓΟΥ

ΣΤΟΙΧΕΙΑ ΕΡΓΟΔΟΤΗ	
ΓΕΩΡΓΙΑ ΜΑΡΑ	
ΤΥΠΟΣ ΕΡΓΟΥ	
ΑΠΟΤΥΠΩΣΗ ΑΓΡΟΤΕΜΑΧΙΟΥ	
ΘΕΣΗ ΕΡΓΟΥ	
ΕΚΤΟΣ ΣΧΕΔΙΟΥ ΠΟΛΕΩΣ, ΕΚΤΟΣ ΟΙΚΙΣΜΟΥ, ΕΚΤΟΣ Γ.Π.Σ. ΕΚΤΟΣ Ζ.Ο.Ε., ΕΚΤΟΣ ΠΕΡΙΟΧΩΝ ΔΙΚΤΥΟΥ NATURA 2000, ΘΕΣΗ "ΛΕΥΚΑ", Τ.Κ. ΣΤΡΕΦΙΟΥ, Δ.ΑΡΧ. ΟΛΥΜΠΙΑΣ	
ΜΕΛΕΤΗΤΗΣ	
ΑΡΒΑΝΙΤΗΣ ΣΩΤΗΡΙΟΣ Πολιτικός Μηχανικός Τ.Ε.	
Θ.Ε.Μ.Α ΣΧΕΔΙΟΥ	
ΤΟΠΟΓΡΑΦΙΚΟ ΔΙΑΓΡΑΜΜΑ	
ΚΑΙΜΑΚΑ	1:500
ΧΡΟΝΟΣ ΜΕΛΕΤΗΣ	ΑΥΓΟΥΣΤΟΣ 2013
ΥΠΟΓΡΑΦΗ-ΣΦΡΑΓΙΔΑ	
ΣΩΤΗΡΙΟΣ ΔΗΜΗΤ. ΑΡΒΑΝΙΤΗΣ ΤΕΧΝΟΛΟΓΟΣ ΠΟΛΙΤΙΚΟΣ ΜΗΧΑΝΙΚΟΣ ΠΤΥΧΙΟΥΧΟΣ Δ.Σ.Τ.Ε.Μ. ΠΑΤΡΩΝ ΑΡΙΘ. ΜΗΤΡ. Π.Π. ΠΥΡΓΟΥ 835 ΚΑΡΕΤΑΝ ΓΙΩΡΓΗΣ ΠΥΡΓΟΣ - ΤΗΛ: 26210 25823 Α.Φ.Μ. 024795068 Δ.Ο.Υ. ΠΥΡΓΟΥ	