

ΤΟΠΟΓΡΑΦΙΚΟ ΔΙΑΓΡΑΜΜΑ
 ΙΔΙΟΚΤΗΣΙΑΣ ΠΑΝΑΓΟΥΛΑΣ ΚΑΓΓΟΥ Κ
 ΘΕΟΔΩΡΑΣ ΚΑΛΕΝΤΖΗ

ΣΤΗ ΘΕΣΗ «ΚΑΝΑΝΙΑ» ΔΕΛΦΩΝ.
 ΚΝΙΜ. 1: 500
 ΣΕΠΤΕΜΒΡΙΟΣ 1987
 Ο ΜΗΧ/ΚΟΣ.

ΘΕΩΡΗΘΗΚΕ ΚΥΡΙΟΡΘΗΚΕ

ΙΩΑΝΝΗΣ Π. ΓΟΠΑΚΑΣ
 ΔΙΠΛΩΜ. ΑΡΧΙΤΕΚΤΟΝΙΚΟΣ
 ΠΑΝΕΠΙΣΤΗΜΙΟΝ ΑΘΗΝΩΝ
 ΜΕΛΟΣ Τ.Ε.Ε. ΑΡΧ. ΜΗΤΡΩΟΥ 35014
 ΑΜΦΙΣΣΑ - ΤΗΛ. 0265 - 22424

Επιχειρησιών των οικοπέδων
 Βασίλειος Τσαπρός
 Τεχνολόγος Δασοπονίας

Ε ΑΡΡΩΤΕΜΑΧΕΙΟΥ (Α.Β.Γ.Δ.Ε.Α) = $\frac{1}{2} 1850 \times 76.00 + \frac{1}{2} 1670 \times 76.00 + \frac{1}{2} 42.70 \times 63.30 = 2.639.305 \text{ μ}^2$

Ε ΑΡΡΩΤΕΜΑΧΕΙΟΥ (Α.Ε.Ζ.Η.Α) = $36.00 \times 63.30 = 2.278.80 \text{ μ}^2$

Ε ΑΓΡΩΤ. (Α.Β.Γ.Δ.Ε.Ζ.Η.Α) = $2.639.305 \text{ μ}^2 + 2.278.80 \text{ μ}^2 = 4.918.105 \text{ μ}^2$



ΘΕΩΡΗΘΗΚΕ ΚΥΡΙΟΡΘΗΚΕ

Και συνοδεύει το 1367/9-6-88 έγγραφο της
 Αμφισσα 9/7/1988

ΧΕΡΙΟ ΤΕΡΣΙΔΕΣ Τ. ΣΟΚΙΑΝΟΣ
 Δασολόγος

ΘΕΩΡΗΘΗΚΕ ΚΥΡΙΟΡΘΗΚΕ

Και συνοδεύει το 1630/9-6-88 έγγραφο της
 Αμφισσα 9/7/1988

ΧΕΡΙΟ ΤΕΡΣΙΔΕΣ Τ. ΣΟΚΙΑΝΟΣ
 Δασολόγος



ΔΗΛΩΣΗ ΝΙ ΓΣΙ17Α

Ο υποπλοιας ΓΟΠΑΚΑΣ ΙΩΑΝΝΗΣ ΑΙΜ
 υλιτικός Αφείστος δηλώνω ότι λά
 υπό στοιχεία Α.Β.Γ.Δ.Ε.Α αδροτεμάχιο
 και Α.Ε.Ζ.Η.Α αδροτεμάχιο Πρσιονείων
 ενός σχεδίου έ συγκεκριμένα επί θέση
 «ΚΑΝΑΝΙΑ» ΠΕΡΙΟΧΗΣ ΔΕΛΦΩΝ είναι ή όρτια
 ή οικοδομήσιμα, αλλά έσονται συνειστώσ
 σε ένα αδροτεμάχιο Α.Β.Γ.Δ.Ε.Ζ.Η.Α
 έκμήςσως 4.918.105 μ² καθίσταται
 όρτιο ή οικοδομήσιτο.

Ο ΚΑΛΕΝΤΖΗ

ΙΩΑΝΝΗΣ Π. ΓΟΠΑΚΑΣ
 ΔΙΠΛΩΜ. ΑΡΧΙΤΕΚΤΟΝΙΚΟΣ
 ΠΑΝΕΠΙΣΤΗΜΙΟΝ ΑΘΗΝΩΝ
 ΜΕΛΟΣ Τ.Ε.Ε. ΑΡΧ. ΜΗΤΡΩΟΥ 35014
 ΑΜΦΙΣΣΑ - ΤΗΛ. 0265 - 22424

Τα όρτια καθίσταται υπό τους ίδιους όρους.

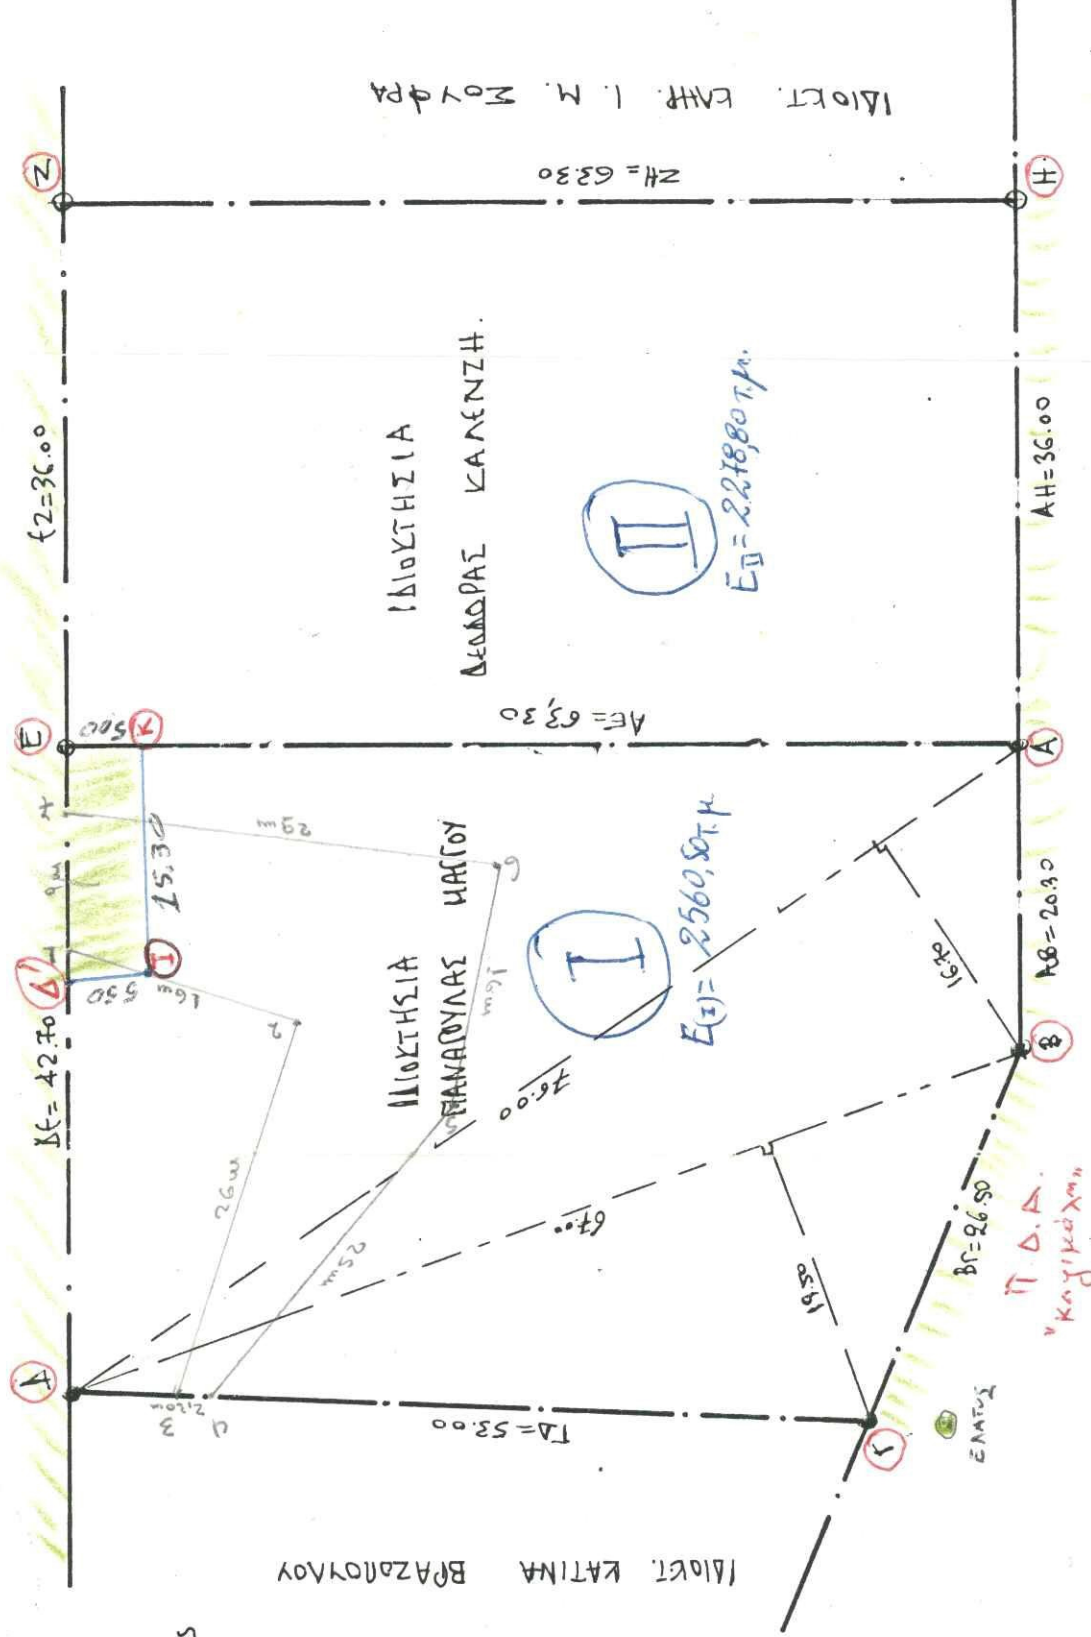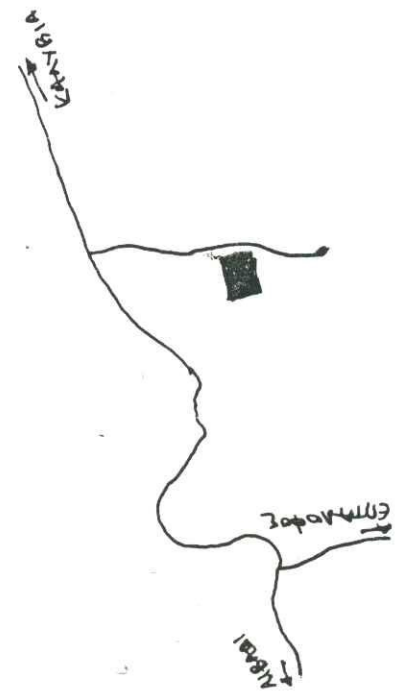

ΔΗΜΟΣΙΟ ΕΛΑΤΟΔΑΣΟΣ ΧΕΡΙΟ
 ΕΘΝΙΚΟΣ ΔΡΥΜΟΣ (Αρ. 38143Ν/99Ε/79)
 ΚΑΙ ΧΟΡΤΟΛΙΒΑΔΙΚΕΣ ΕΚΤΑΣΕΙΣ.