


ΣΥΝΤΕΤΑΓΜΕΝΕΣ ΕΓΣΑ 87		
α/α	X	Y
A	181409,91	4385388,09
B	181431,82	4385373,27
F	181455,19	4385365,53
Δ	181453,38	4385361,94
E	181450,00	4385344,00
Z	181442,56	4385322,51
H	181418,14	4385317,53
Θ	181386,07	4385354,09
I	181411,20	4385395,65
K	181414,66	4385391,80
Λ	181435,04	4385378,55
M	181457,69	4385370,46
N	181471,62	4385397,99
Ξ	181460,05	4385451,81
Ο	181460,33	4385491,38
Π	181452,44	4385496,60
P	181437,13	4385468,36
Σ	181434,67	4385453,80
T	181417,74	4385440,07
Υ	181483,54	4385423,85
Φ	181460,09	4385457,30
X	181488,55	4385434,73
Ψ	181476,00	4385481,00

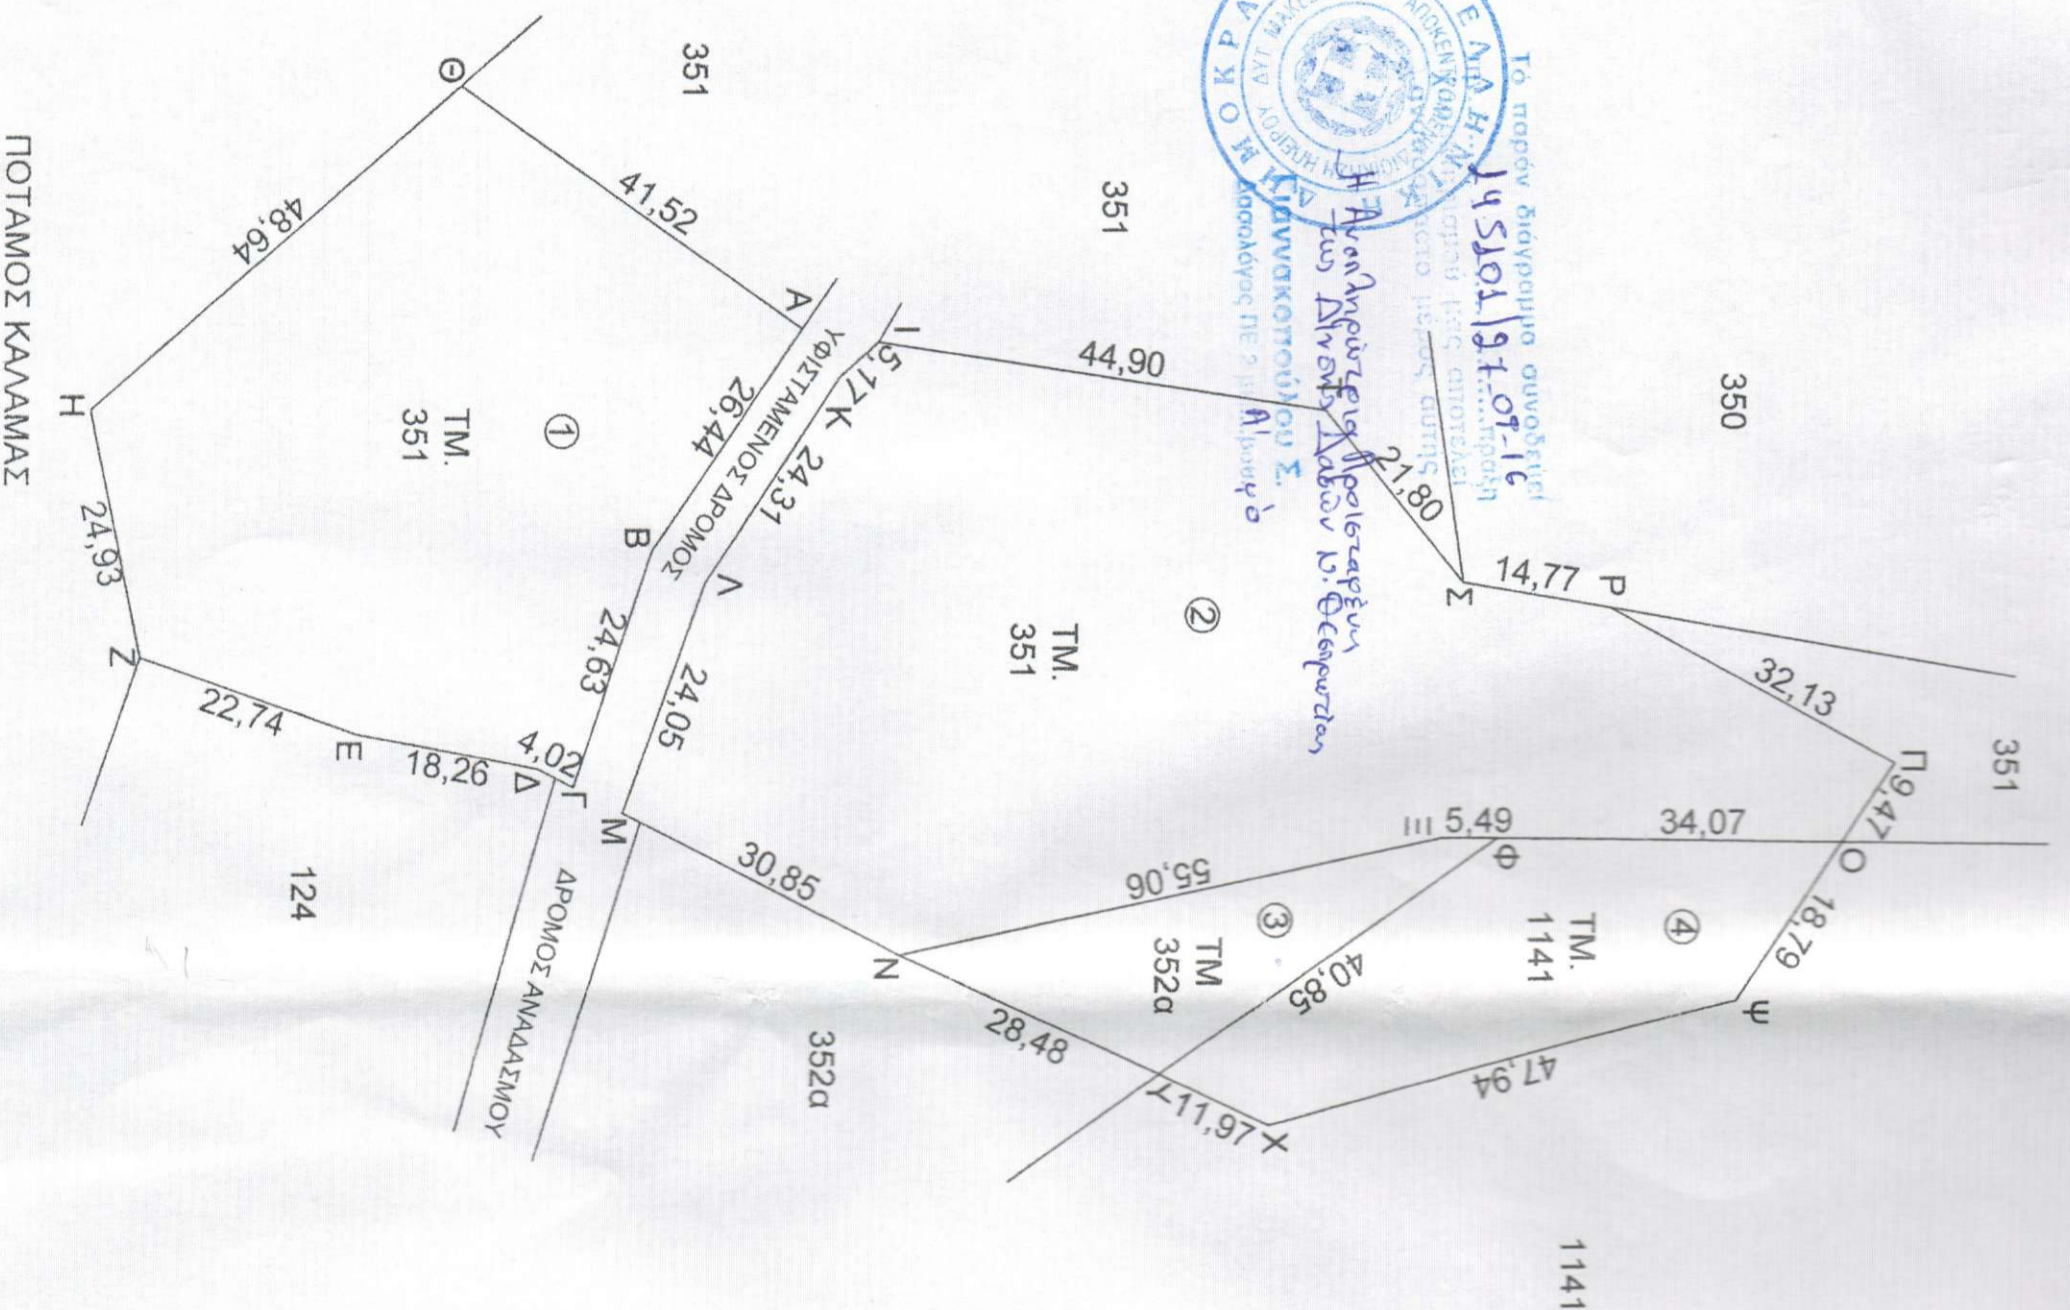

ΤΟΠΟΓΡΑΦΙΚΟ ΔΙΑΓΡΑΜΜΑ

Ταχυμετρικής Αποτύπωσης Κατεχόμενων έκτασεων από τα Κοινόχρηστα τεμάχια 351,352 και 1141, στο Ανόκτιο Βρυσέλας έτους 1956 και Συμπληρωματικής διανομής έτους 1960, στο Τ.Δ. Βρυσέλας, Δήμου Φιλιατών, Ν. Θεσπρωτίας, προ ζητεί για παραχώρηση ο Πατσία Νικόλαος του Ευαγγέλου.

ΚΛΙΜΑΚΑ 1:750

ΘΕΣΗ : "ΚΟΥΦΑΛΑ"

ΥΠΟΜΝΗΜΑ

1. Τμήμα του τεμαχίου 351 υπό στοιχεία ΑΒΓΔΕΖΗΘΑ εμβαδού, E=2.905,23τ.μ.
2. Τμήμα του τεμαχίου 351 υπό στοιχεία ΙΚΑΜΝΞΟΠΡΣΤ εμβαδού, E=4.455,15τ.μ.
3. Τμήμα του τεμαχίου 352α υπό στοιχεία ΝΞΦΥΝ εμβαδού, E=535,39τ.μ.
4. Τμήμα του τεμαχίου 1141 υπό στοιχεία ΟΨΧΥΦΘ εμβαδού, E=996,46τ.μ.

Συνολικό εμβαδόν, E=8892,23τ.μ..

Η αποτύπωση έγινε σύμφωνα με την υφιστάμενη περίφραξη και υπόδειξη του Πατσία Νικόλαου του Ευαγγέλου.

ΦΕΒΡΟΥΑΡΙΟΣ 2016

Ο ΜΗΧΑΝΙΚΟΣ

ΟΙΚΟΝΟΜΟΥ ΧΡ. ΔΗΜΗΤΡΙΟΣ
ΠΤΥΧ. ΠΟΛ. ΜΗΧΑΝΙΚΟΣ (Τ.Ε.)
ΑΝΩ ΕΞΕΧΡΩ ΦΙΛΙΑΤΩΝ Τ.Κ. 46300
ΤΗΛ.: 6946808943
Α.Φ.Μ.:108956738 ΔΟΥ Η/ΤΣΑΣ