


ΕΘΡΟΣ
ΚΑΙΜΑΚΑ 1:200
ΣΧΙΜΑΤΑ
σε ομοιομορφία προς την
Εκδομένην Επιρροήν

ΥΠΟΜΗΝΙΑ
Γ.Π.Α. Δ.Κ.Ανατολ. Φ.Ε.Κ. Α.Α.Π.
534/14-12-2010 (Γ.Π.Σ. Δήμου Ανατολ.)
το οποίο αφορά βιομετρία ενός τμήματος
εθνικής τριτογενούς-δευτενής τριτογενούς
έναντι με το ομοίωμα ΕΓ.2.Α.Υ.1987

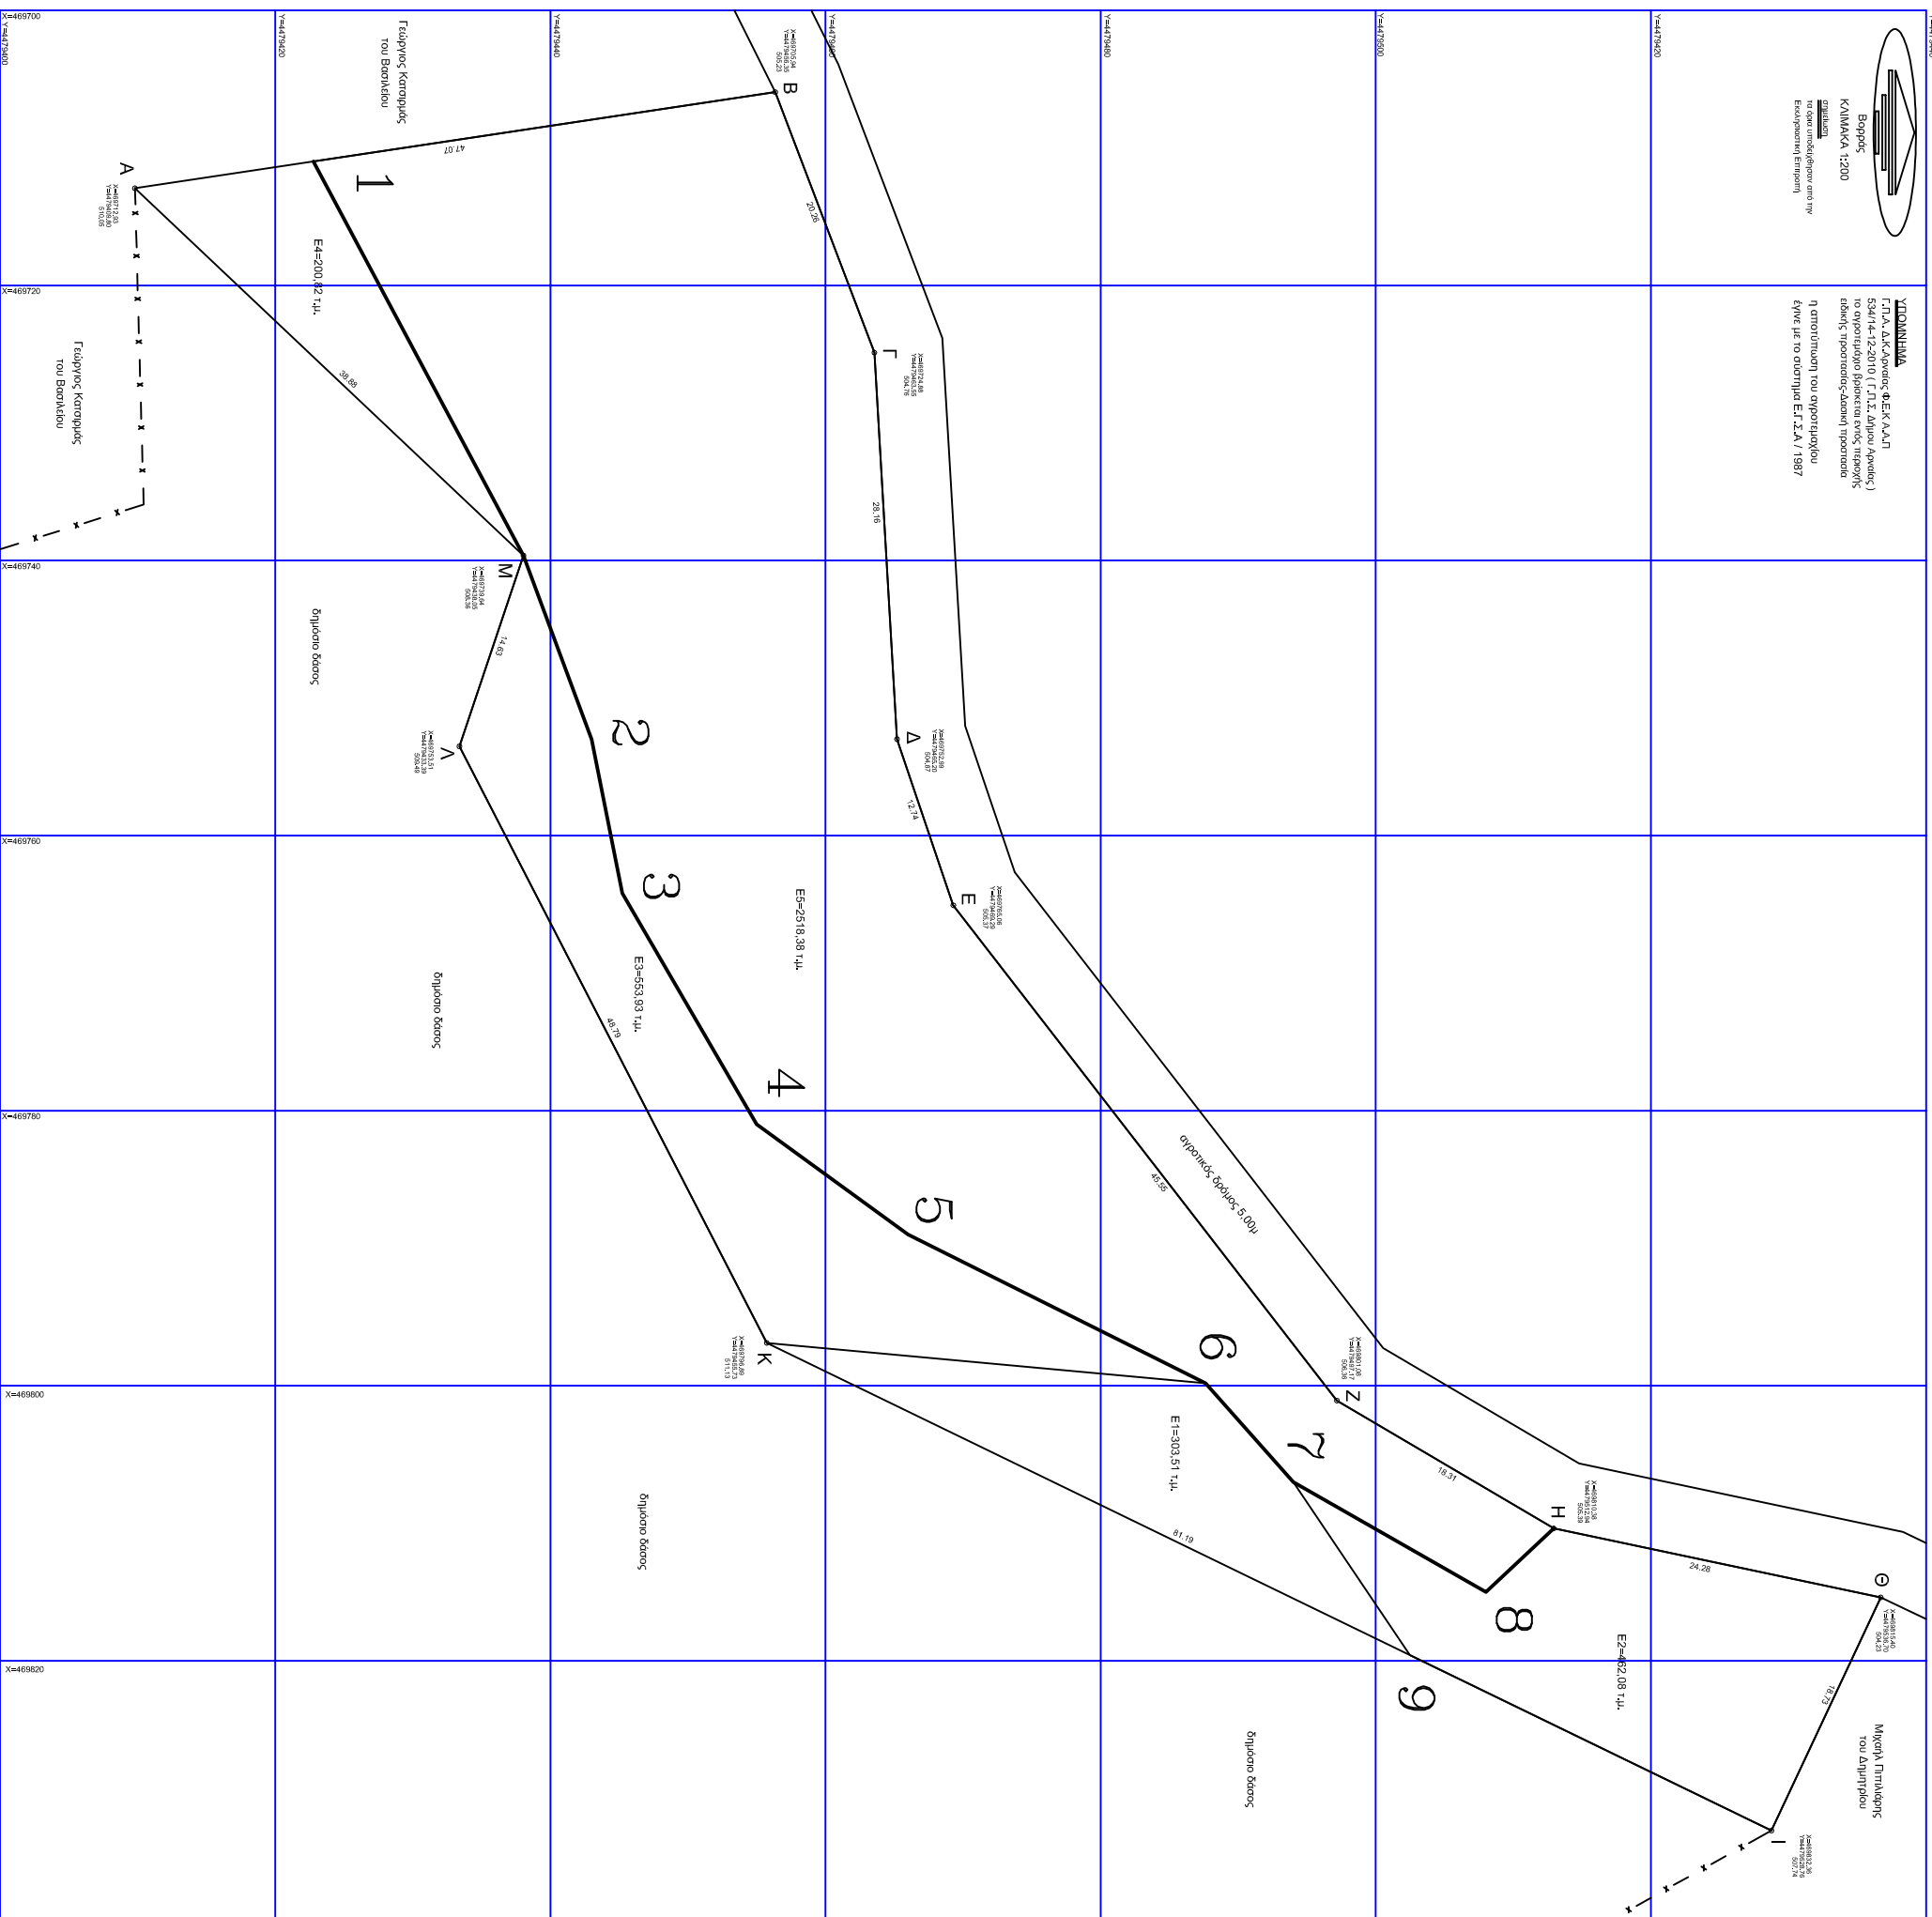

ΕΡΓΟΔΟΤΗΣ
ΙΕΡΟΣ ΝΑΟΣ ΠΑΝΜΕΤΙΣΤΩΝ ΤΑΣΙΑΡΧΩΝ
Τ.Κ.ΠΑΛΑΙΟΧΩΡΙΟΥ ΧΑΛΚΙΔΙΚΗΣ

ΕΡΓΟ
ΑΠΟΤΥΠΩΣΗ ΑΡΠΟΤΕΜΑΧΙΟΥ

ΘΕΣΗ

"ΠΕΛΑΝΑ ΜΥΛΟΣ" Τ.Κ.ΠΑΛΑΙΟΧΩΡΙΟΥ ΤΟΥ ΔΗΜΟΥ
ΑΡΙΣΤΟΤΕΛΗ ΧΑΛΚΙΔΙΚΗΣ (εκτός περιμετρικής ζώνης)

ΜΕΛΕΤΗΤΕΣ

ΑΡΓΥΡΙΟΣ Γ. ΚΑΡΙΝΑΣ
ΠΟΛΙΤΙΚΟΣ ΜΗΧΑΝΙΚΟΣ Τ.Ε

ΘΕΜΑ ΣΧΕΔΙΟΥ:

ΑΡΙΘ. ΣΧΕΔΙΟΥ

ΤΟΠΟΓΡΑΦΙΚΟ ΔΙΑΓΡΑΜΜΑ

T 1

ΚΑΙΜΑΚΕΣ: 1:200

ΧΡΟΝΟΣ ΜΕΛΕΤΗΣ: ΜΑΡΤΙΟΣ 2014

ΤΟΠΟΓΡΑΦΙΚΟ ΔΙΑΓΡΑΜΜΑ

αυτοτελείου διοικητικής Έργου Νεού Παναγιστών Ταξιστών
στη τοπική κοινότητα Παλαίουχωρίου Δήμου Αριστοτέλη Χαλκιδικής
εκτός περιμετρικής ζώνης και στη θέση "ΠΕΛΑΝΑ ΜΥΛΟΣ"
εμβάθος Α.Β.Γ. Δ.Ε.Ζ. Η.Θ.Ι.Κ.Λ.Μ.Α.Δ.4.038.72μ.
το οποίο εμβάθος στέγχει πίσω από 800,00μ από την θάλασσα
ΚΑΙΜΑΚΑ 1:200
Πάρος/α/πρ.22-2-2014

ΣΗΜΕΙΑ	ΠΙΝΑΚΑΣ ΣΥΝΤΕΤΑΓΜΕΝΩΝ	
α/α	X	Y
A	469712.93	4479409.80
B	469705.94	4479456.35
T	469724.88	4479463.55
Δ	469752.99	4479465.20
E	469765.06	4479469.29
Z	469801.08	4479497.17
H	469810.38	4479512.94
Θ	469815.40	4479536.70
I	469832.36	4479528.76
K	469796.89	4479455.73
Α	469753.51	4479433.39
M	469739.64	4479438.05