


ΤΟΠΟΓΡΑΦΙΚΟ ΔΙΑΓΡΑΜΜΑ
ΣΥΝΟΛΕΥΕΙ ΤΗΝ ΑΡΙΘΜ. 25/2016 ΑΠΟΦΑΣΗ
ΤΗΣ ΤΕΧΝΙΚΗΣ ΕΠΙΤΡΟΠΗΣ ΕΞΕΤΑΣΗΣ
ΑΝΤΙΡΡΗΣΕΩΝ Π.Ε. ΘΕΣΣΑΛΟΝΙΚΗΣ

ΚΑΙΜΑΚΑ 1:500
ΣΥΣΤΗΜΑ ΑΝΑΦΟΡΑΣ:
ΕΓΣΑ '87

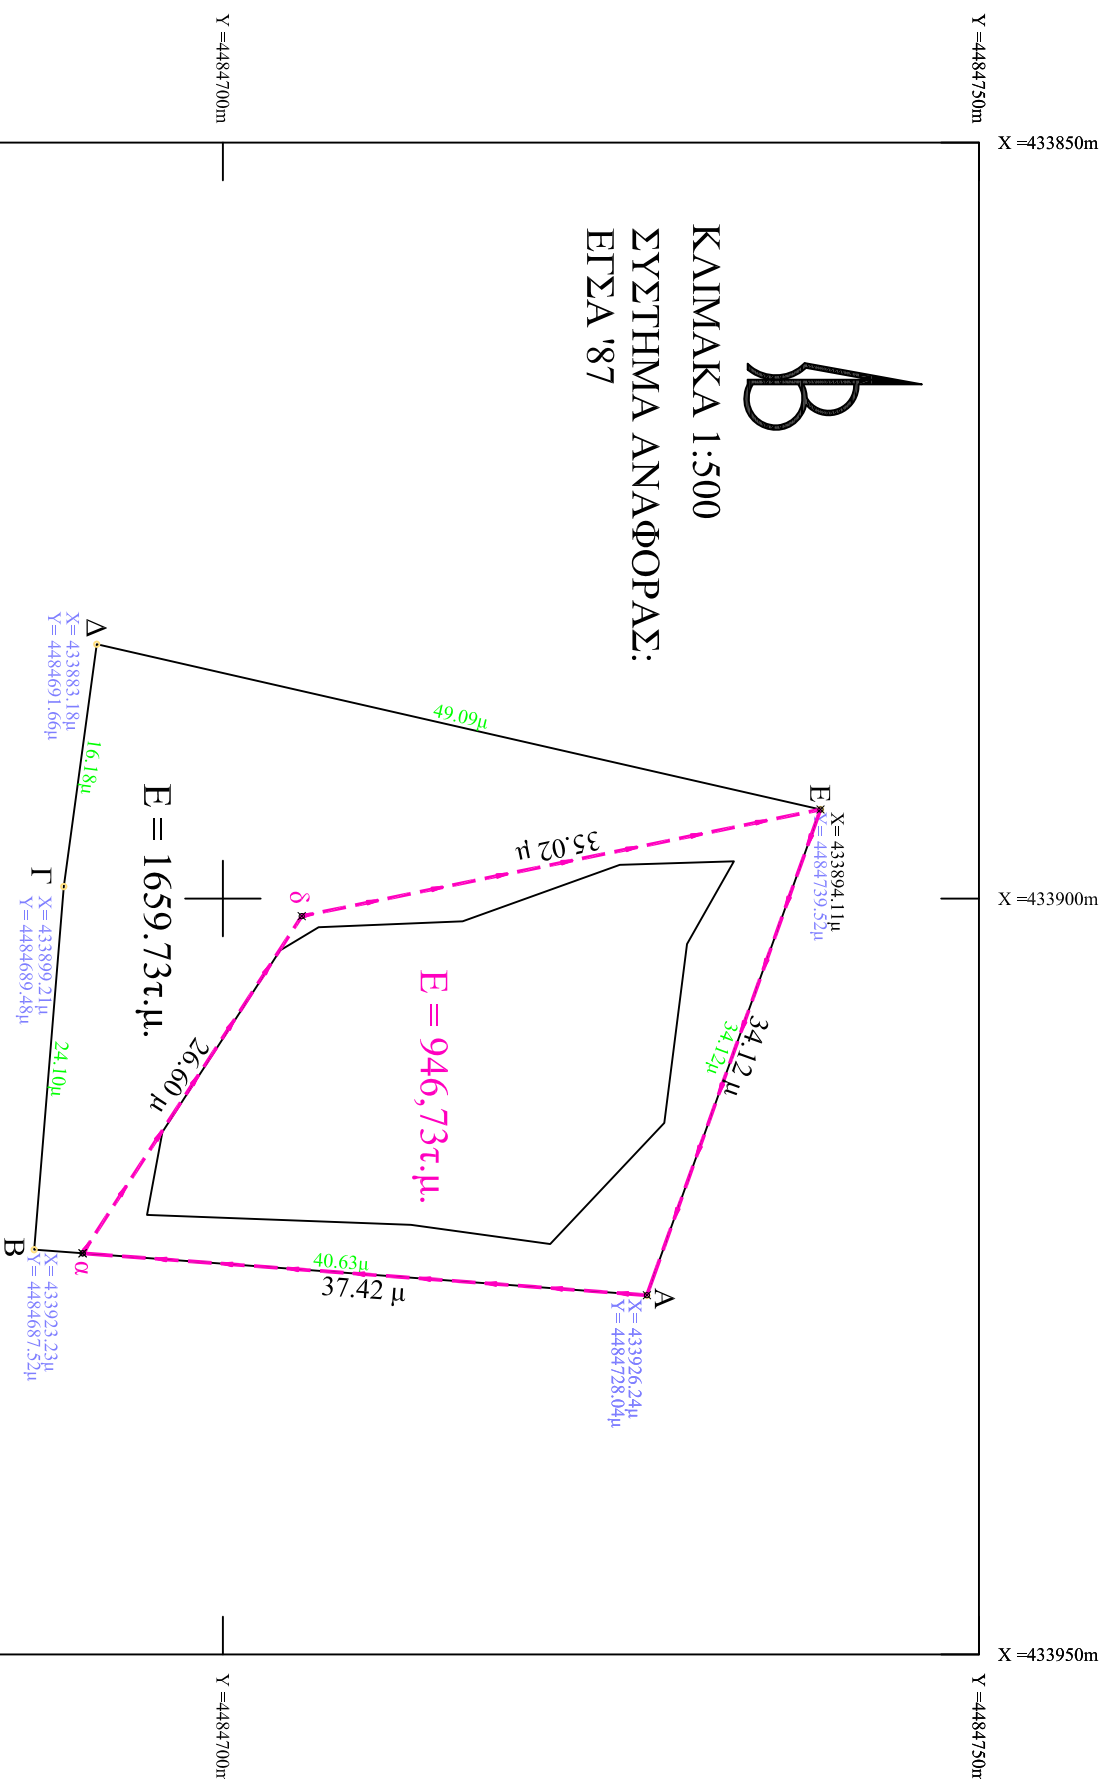

Πίνακας Συντεταγμένων των κορυφών του α-δ-E-A-α
 Εμβαδόν τριγώνιου = 946.73 τ.μ. - Περιμετρος = 133.15 μ.

α/α	X	Y	Αποστάσεις
α	433923.47	4484690.73	α - δ: 26.60
δ	433901.17	4484705.22	δ - E: 35.02
E	433894.11	4484739.52	E - A: 34.12
A	433926.24	4484728.04	A - α: 37.42
α	433923.47	4484690.73	

α/α	X (m)	Y (m)	S (m)
A	433926.24	4484728.04	40.63
B	433923.23	4484687.52	24.10
Γ	433899.21	4484689.48	16.18
Δ	433883.18	4484691.66	49.09
E	433894.11	4484739.52	34.12
A	433926.24	4484728.04	
E = 946.73τ.μ.			

- Η ΕΠΙΤΡΟΠΗ**
- Η ΠΡΟΕΔΡΟΣ**
-
- ΤΑ ΜΕΛΗ**
1.
2.
3.