

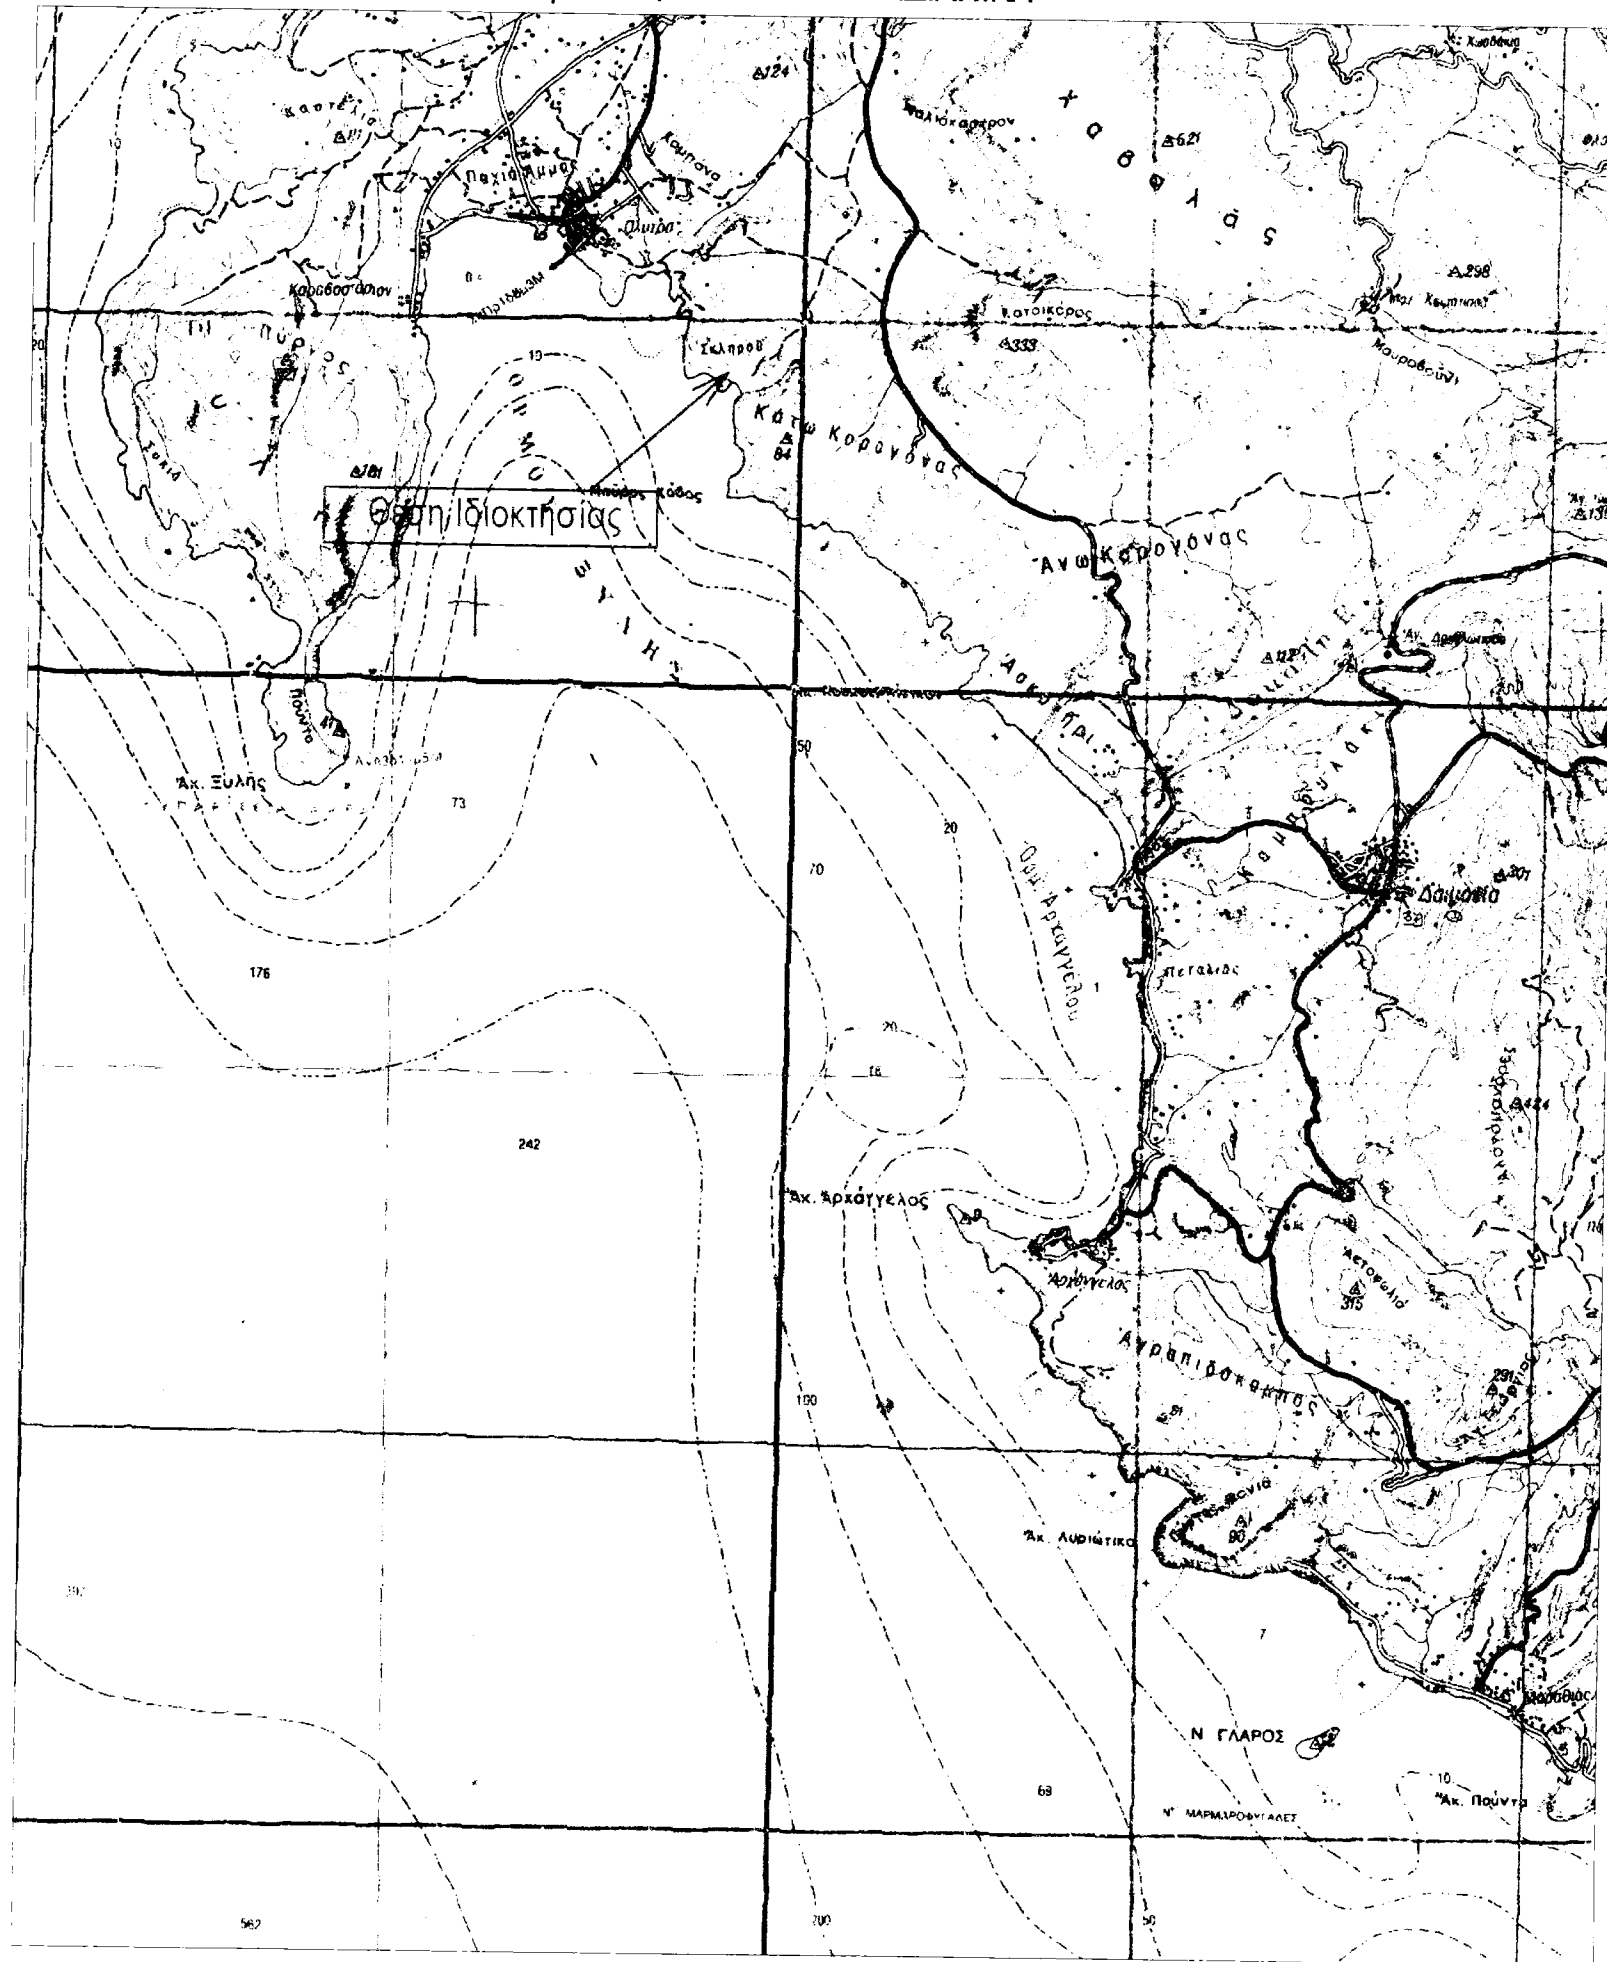


ΑΠΟΣΠΑΣΜΑ ΧΑΡΤΟΥ (Γ.Υ.Σ) 1:50.000 (Γενικής Χρήσης)
Ονομασία Φύλλου: "ΠΑΠΠΑΔΙΑΝΙΚΑ"

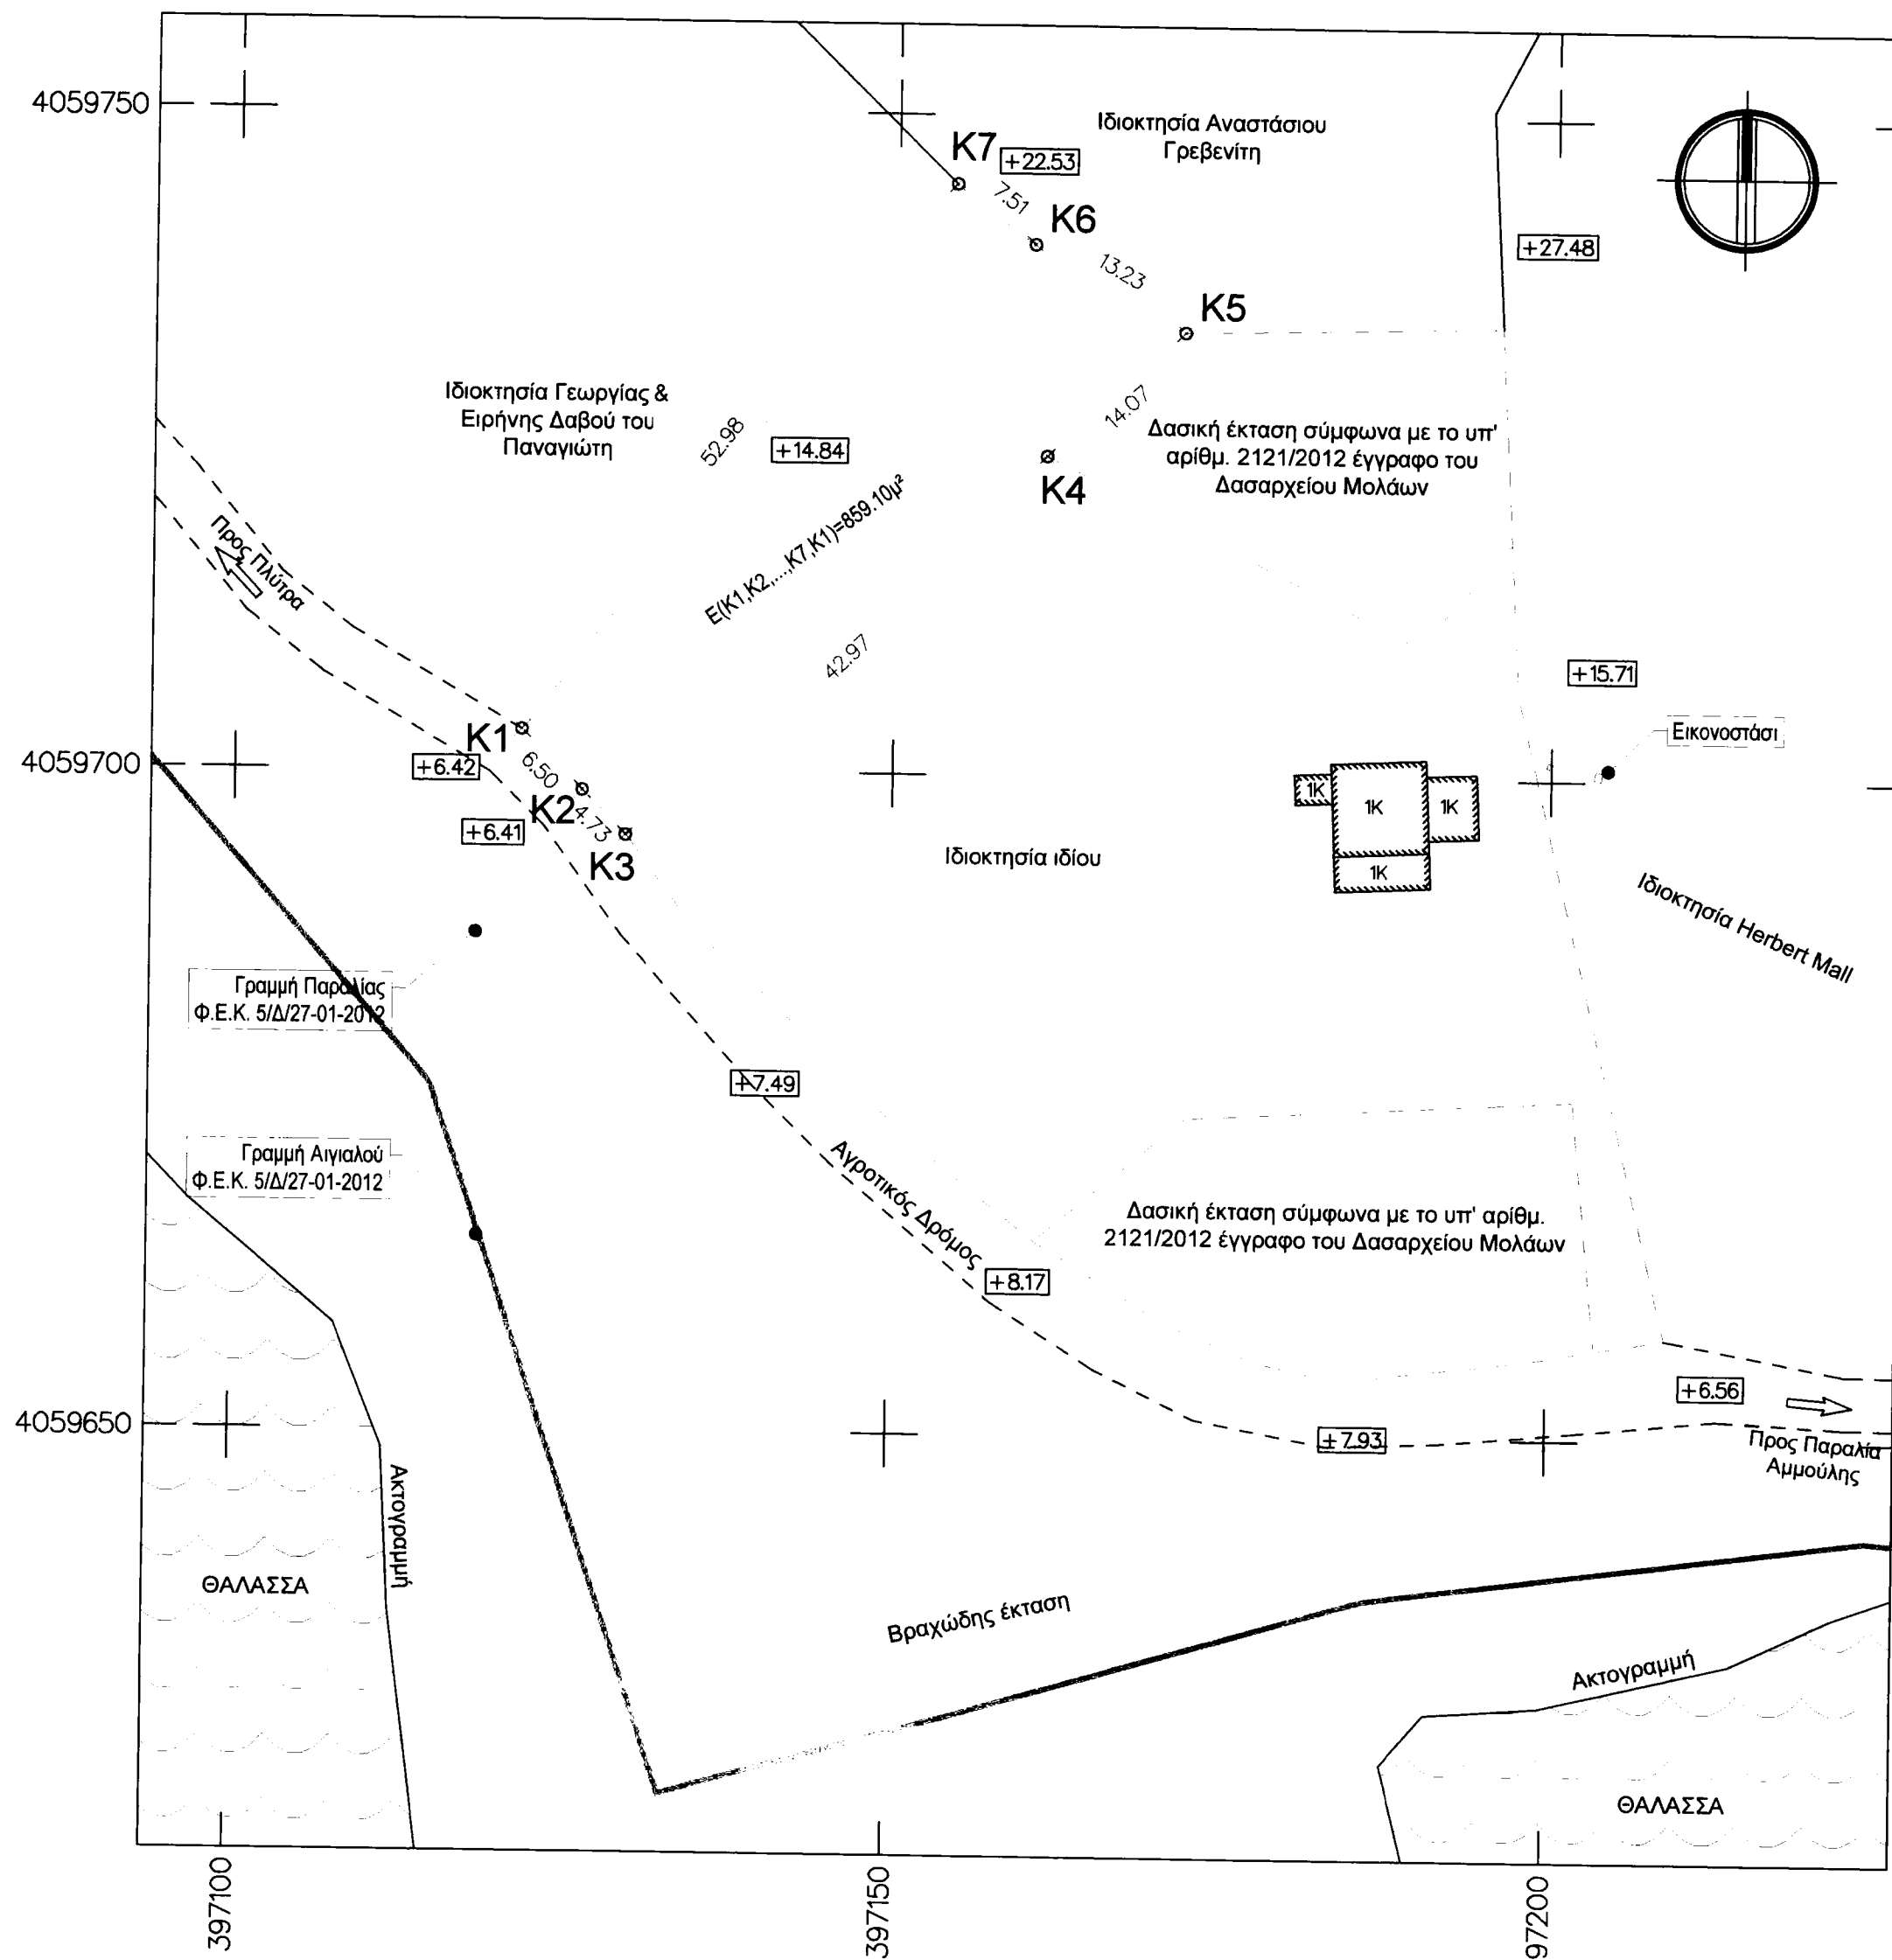

ΑΠΟΣΠΑΣΜΑ ΧΑΡΤΟΥ (Γ.Υ.Σ) 1:5000
Φύλλο: 7386-1

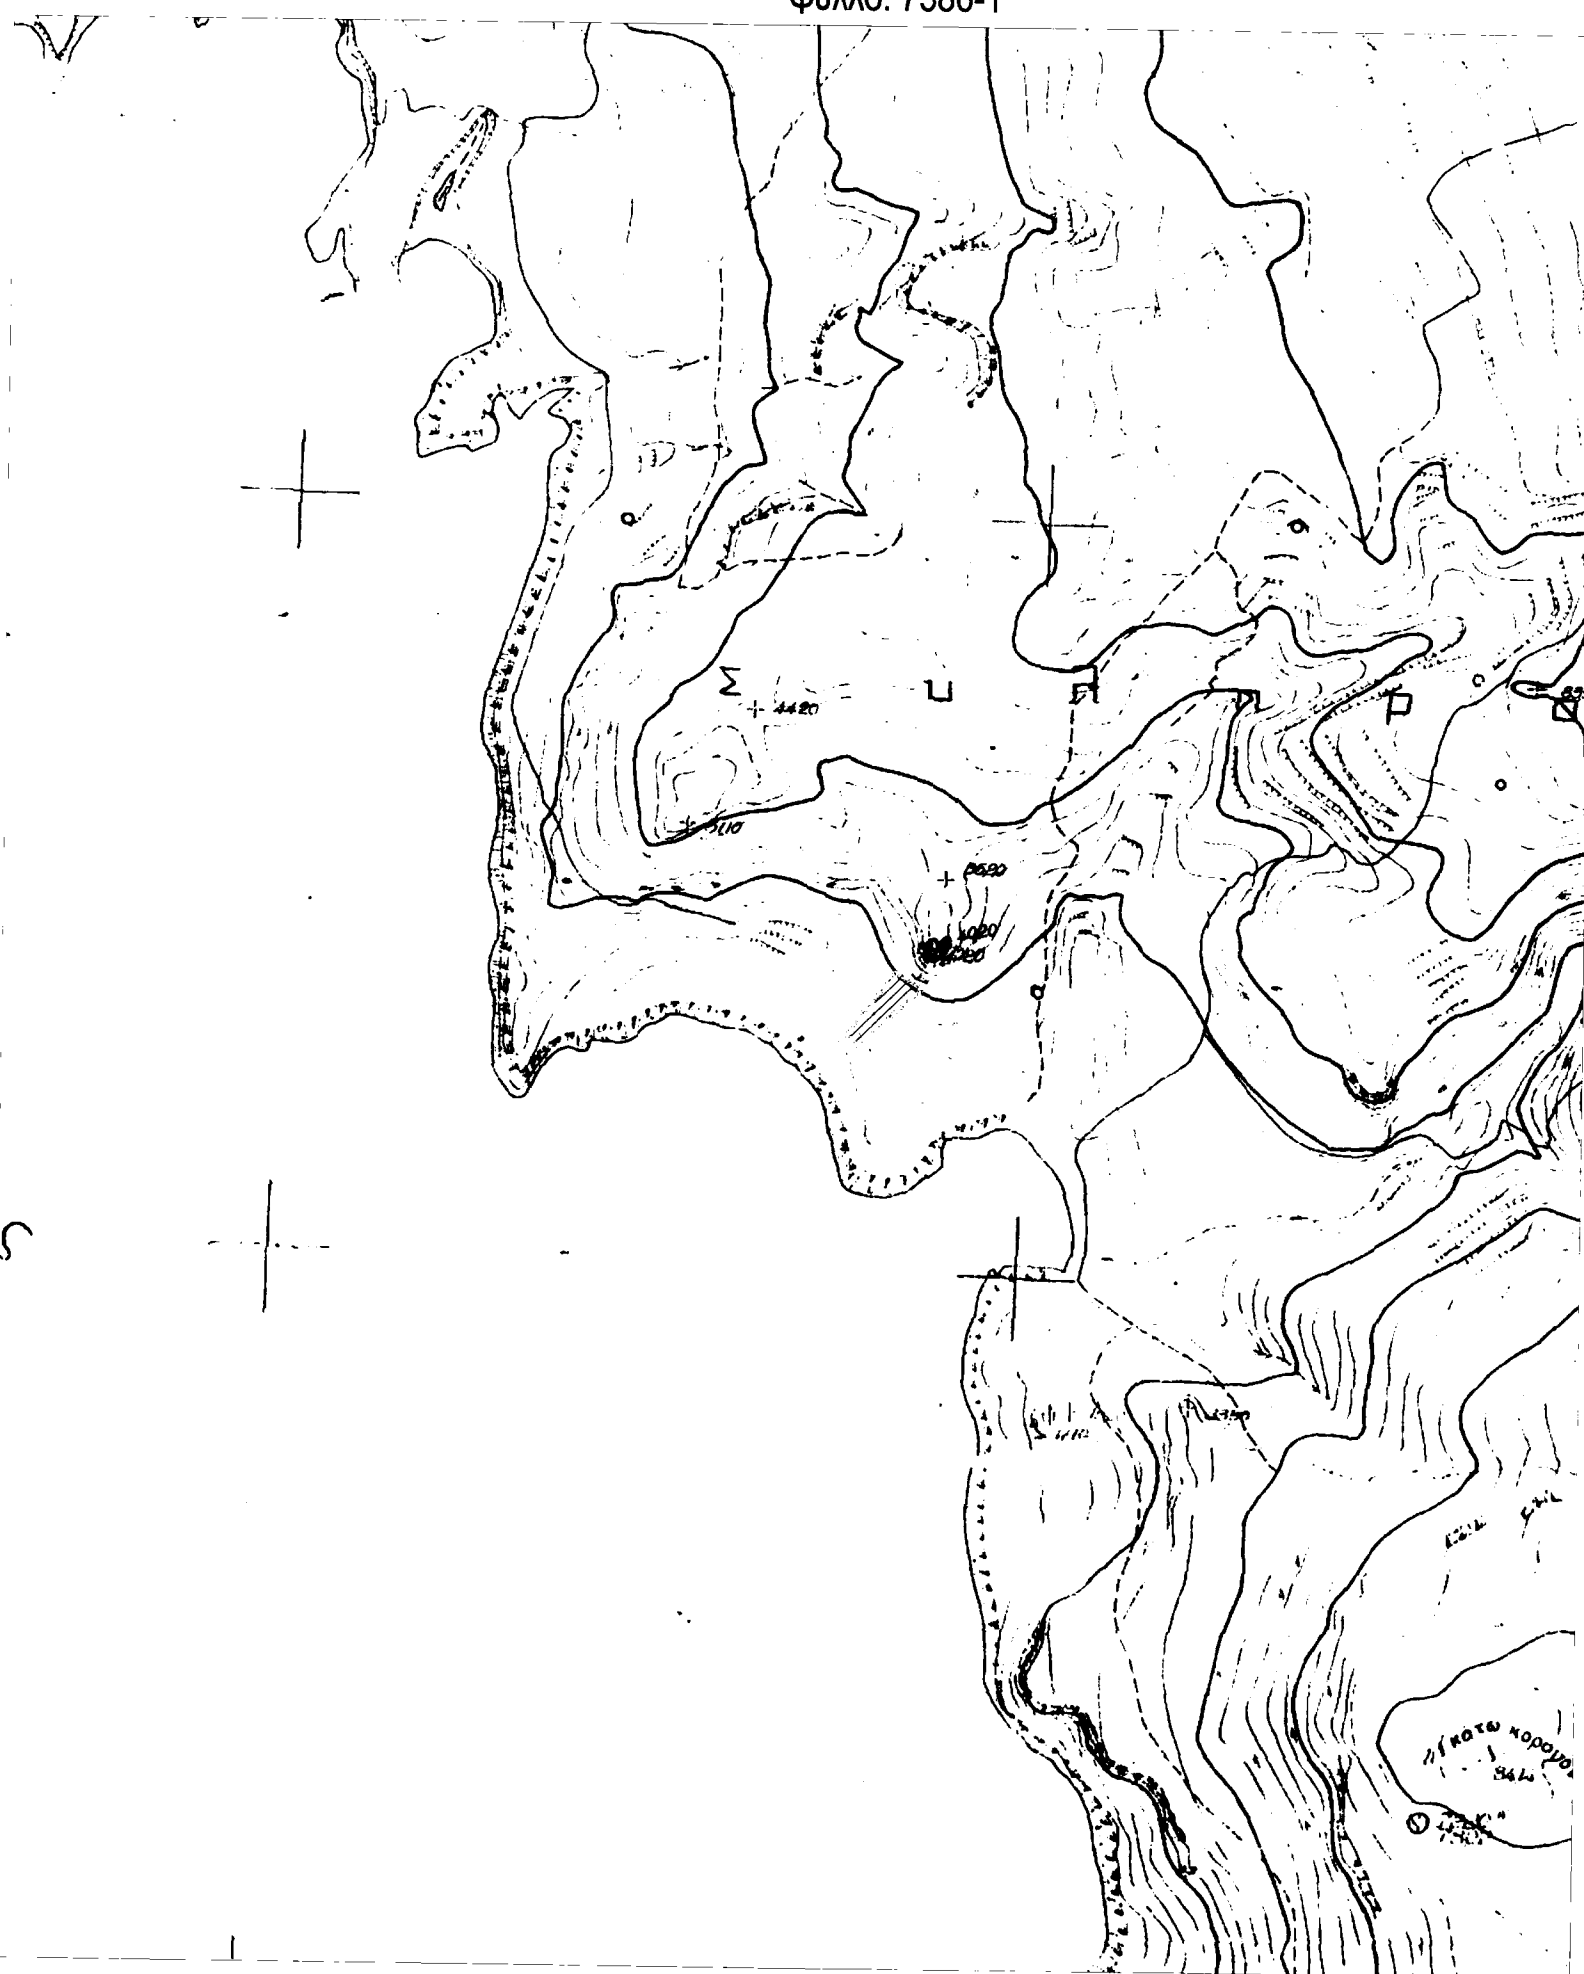

ΣΥΝΤΕΤΑΓΜΕΝΕΣ ΚΟΡΥΦΩΝ ΙΔΙΟΚΤΗΣΙΑΣ (ΕΓΣΑ '87)			
ΑΑ	X	Y	Μήκη
K1	397121.719	4059703.054	K1-K2: 6.50
K2	397126.366	4059698.507	K2-K3: 4.73
K3	397129.700	4059695.157	K3-K4: 42.97
K4	397161.422	4059724.143	K4-K5: 14.07
K5	397171.812	4059733.637	K5-K6: 13.23
K6	397160.345	4059740.229	K6-K7: 7.51
K7	397154.370	4059744.783	K7-K1: 52.98

Κορυφές: 7 Περίμετρος: 142.00 μ.

Ε (K1, K2, K3, K4, K5, K6, K7, K1) =
859.10 τ.μ.

Ο Αρχιτέκτονας Πωλ Χατζόπουλος

Σ. Χατζόπουλος

ΘΕΩΡΗΤΙΚΟΣ

Σ. Χατζόπουλος

Σ. Χατζόπουλος

ΥΠΟΜΝΗΜΑ

ΟΡΟΙ ΔΟΜΗΣΗΣ (ΕΚΤΟΣ ΣΥΝΤΑΓΜΕΝΩΝ)

Π.Δ. της 24 / 31 - 5 - 1985 (Φ.Ε.Κ. 270 Δ) όπως τροποποιήθηκε από το άρθρο 10 του Ν - 3212 / 03 (Φ.Ε.Κ. 308 Α)

Αρτιότητα

κατά κανόνα: 1) Ε > 4000,00 μ² με ελάχιστο πρόσωπο σε κοινόχρηστη οδό
2) π / β / ε - 45 / 50 / 4000,00 μ²
3) Ε > 4000,00 μ² πριν 31-12-2003

κατά παρέκκλιση (Άρθρο 1, παρ. 2)

α) με ε = 2000 βρίσκονται εντός ζώνης πριν 24 / 04 / 77

β) Τα γήπεδα που στις 24-05-1985 έχουν πρόσωπο σε Διεθνείς Εθνικές, Επαρχιακές, Δημοτικές και Κοινοτικές οδούς, καθώς και σε εγκαταλελειμένα τμήματα αυτών και σε σιδηροδρομικές γραμμές και εφόσον έχουν:

β.αα) π / β / ε - 10 / 15 / 750 πριν 12 / 11 / 62

β.ββ) π / β / ε - 20 / 35 / 1200 πριν 12 / 9 / 64

β.γγ) π / β / ε - 25 / 40 / 2000 πριν 17 / 10 / 78

γ.δδ) με ε = 4000μ² και δημιουργήθηκαν από 17 / 10 / 78 έως 31 / 05 / 85

Άρθρο 1: ΓΕΝΙΚΕΣ ΔΙΑΤΑΞΕΙΣ

Σ.Κάλυψης: 0.10

Σ.Δόμησης: 0.20

Άρθρο 6: ΓΙΑ ΚΑΤΟΙΚΙΕΣ

Κάλυψη - Δόμηση = 200μ² για γήπεδα έως 4000,00μ²

= 200μ² + (εμβαδόν γηπέδου - 4000) Χ 0,02 για γήπεδα από 4000,00μ² έως 8000,00μ²

= 280μ² + (εμβαδόν γηπέδου - 8000) Χ 0,01, για γήπεδα άνω των 8000,00μ²

Όροφοι: (2) δυο

Ύψος: 4,00μ για ισόγειο & 7,50μ για διώροφα + 1,20 μ για στέγη(Άρθρο 6)

Απόσταση από τα όρια του οικοπέδου ίση ή μεγαλύτερη των 15,00μ²

ΥΠΟΜΝΗΜΑ

Οριο Ιδιοκτησίας

Κτίριο

Γραμμή Αγκισιού

Γραμμή Παραλίας

Θάλασσα

K1

Κορυφή Περιγράμματος Γηπέδου

+5.47

Υψόμετρο

73-700000-8

Ιδιοκτήτης: Κληρ. Καλλιδωρου Κων/νου Χατζόπουλου	
Έργο: Αποτύπωση Ιδιοκτησίας	
Θέση: "Αμμούλης" εκτός ορίων οικισμού Πλύτρα Δ. Μονεμβασίας	
Θέμα Σχεδίου: Τοπογραφικό Διάγραμμα	
Αριθμός Σχεδίου: T 01	
Κλίμακες: 1:500	Κωδικός Μελέτης: 001
Υπογραφή:	Σφραγίδα:
Ημερομηνία: ΙΟΥΝΙΟΣ 2014	ΧΑΝΤΖΑΚΟΣ Π. ΣΤΥΛΙΑΝΟΣ ΔΙΠΛΩΜ. ΠΟΛΙΤΙΚΟΣ ΜΗΧΑΝΙΚΟΣ ΜΕΛΟΣ Τ.Ε.Ε.ΑΡ. ΜΗΤΡΩΟΥ 87828 ΕΛΡΑ: ΗΡΑΚΛΕΙΔΩΝ & ΑΙΓΙΔΟΣ ΣΤ. ΣΠΑΡΤΗ ΤΗΛ.: 27310 - 26755 ΚΥΑ: 6982 316401