
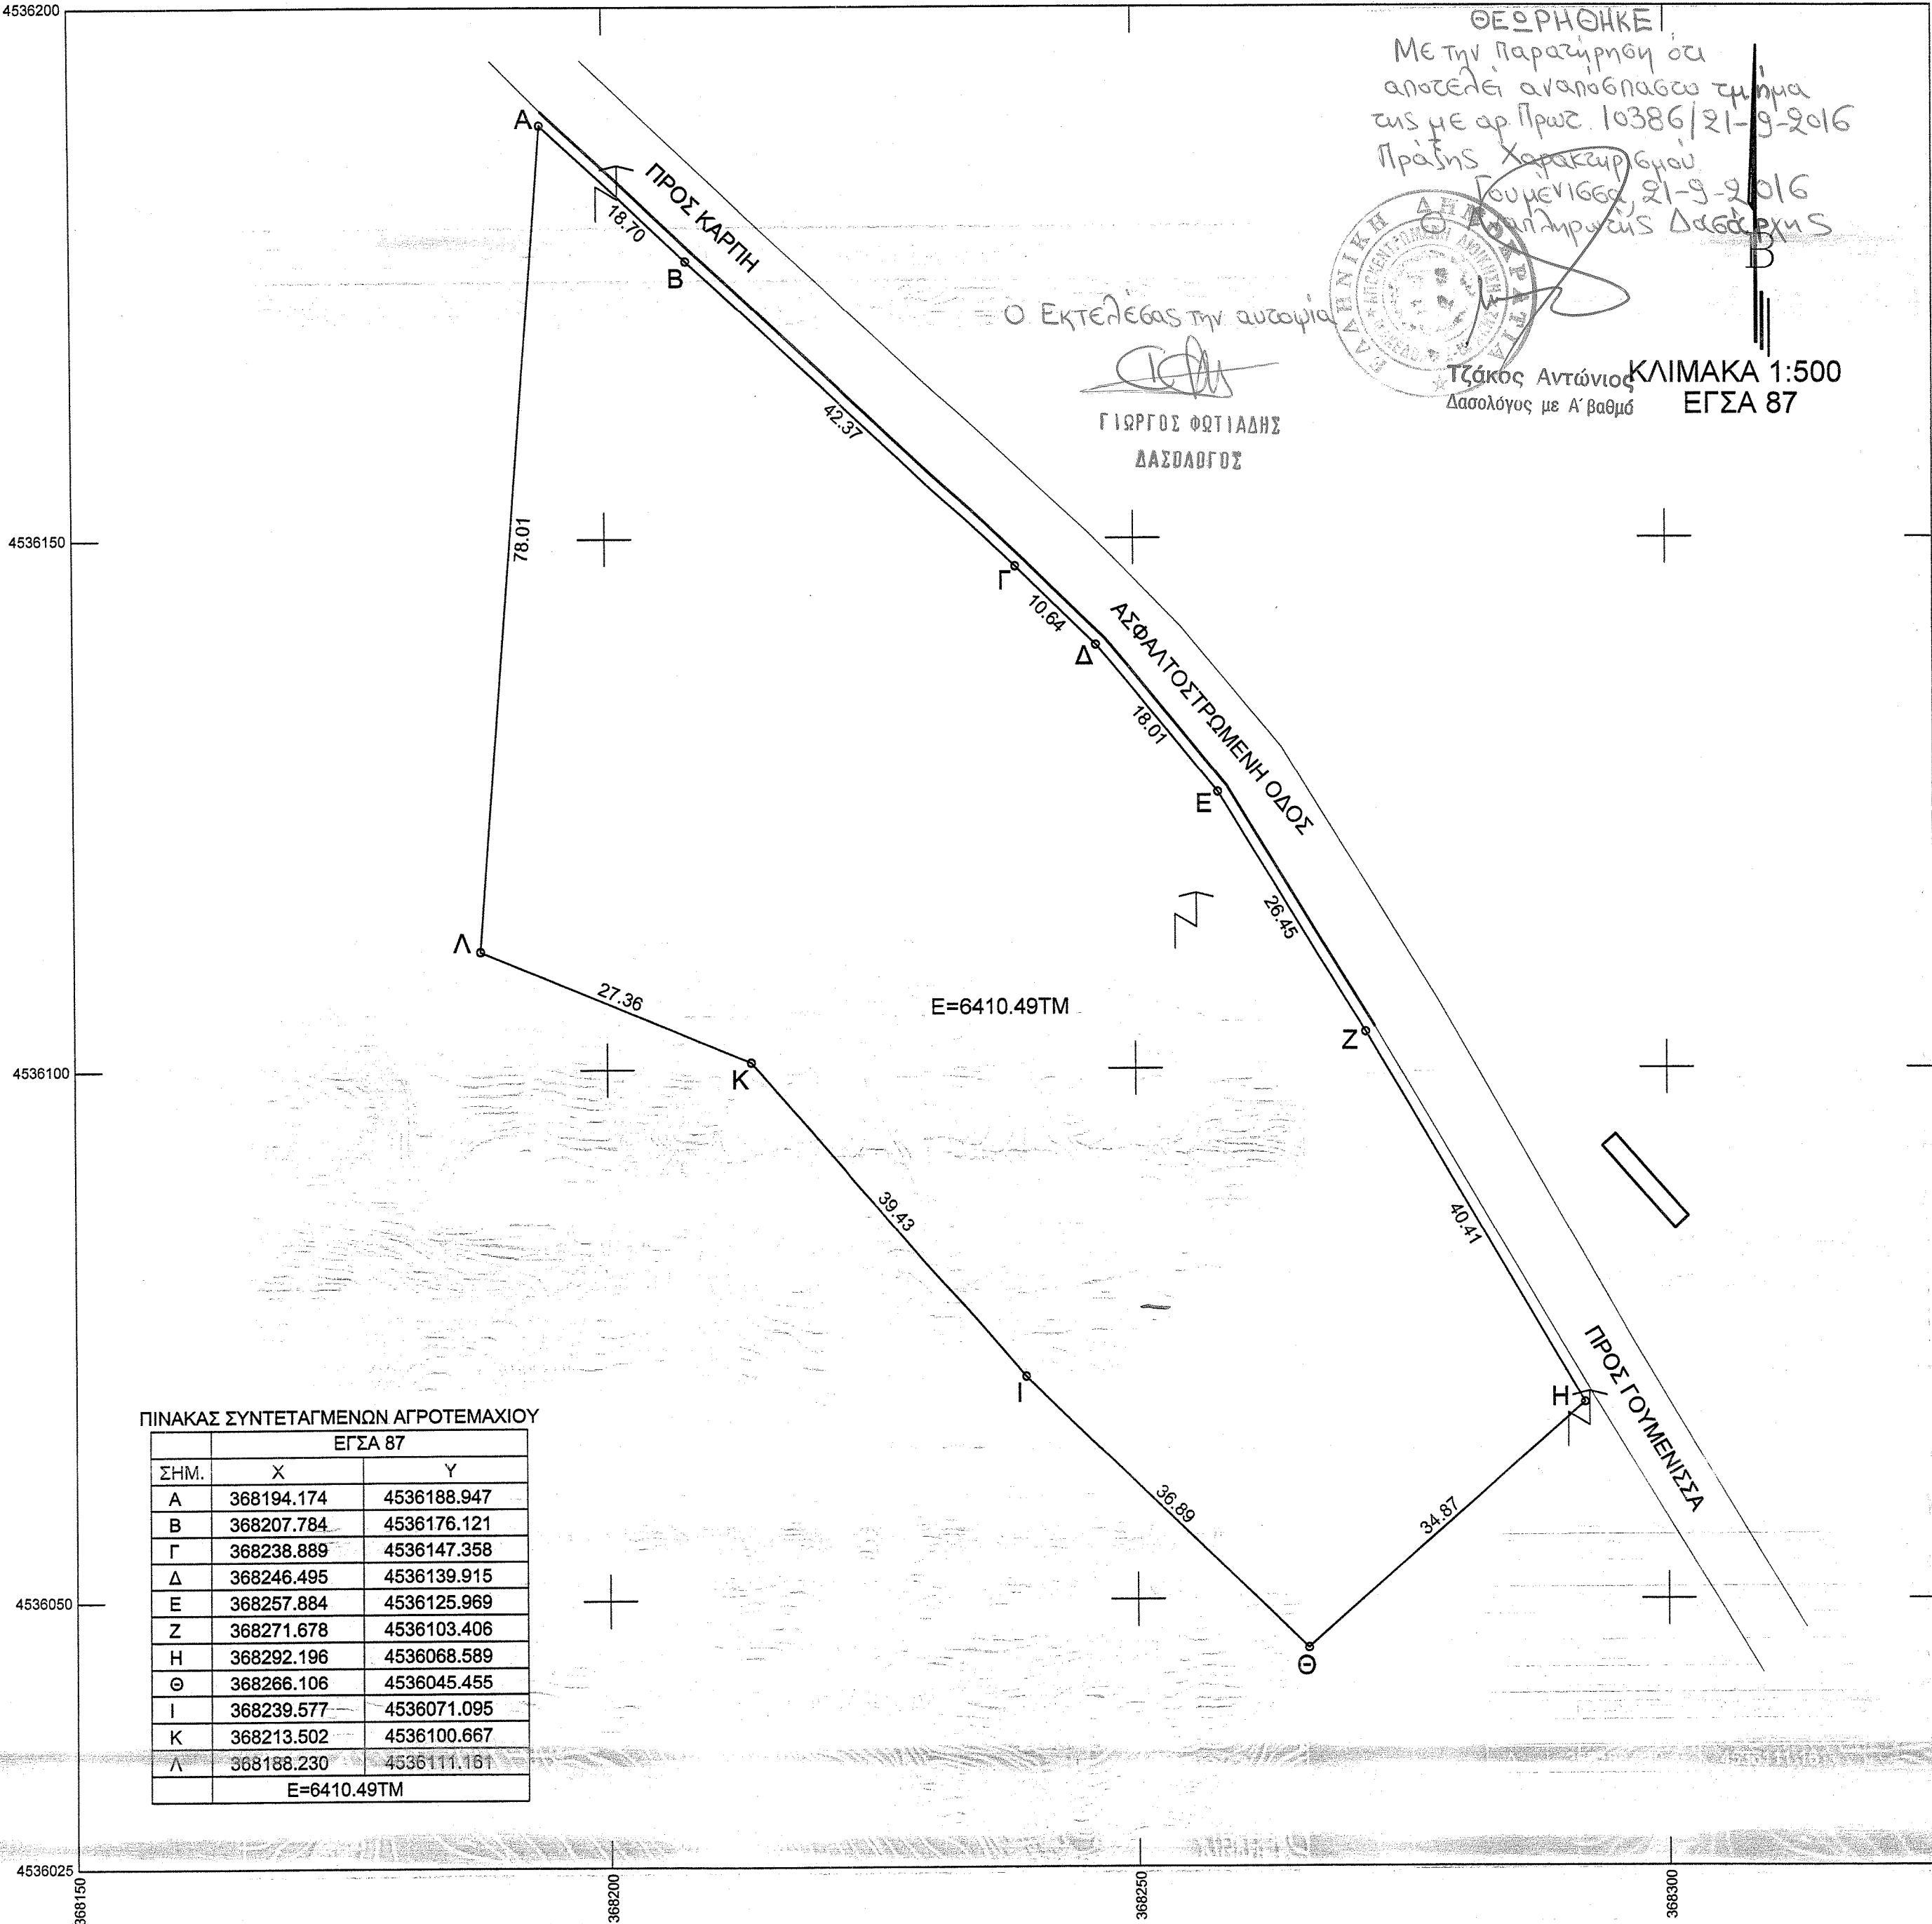


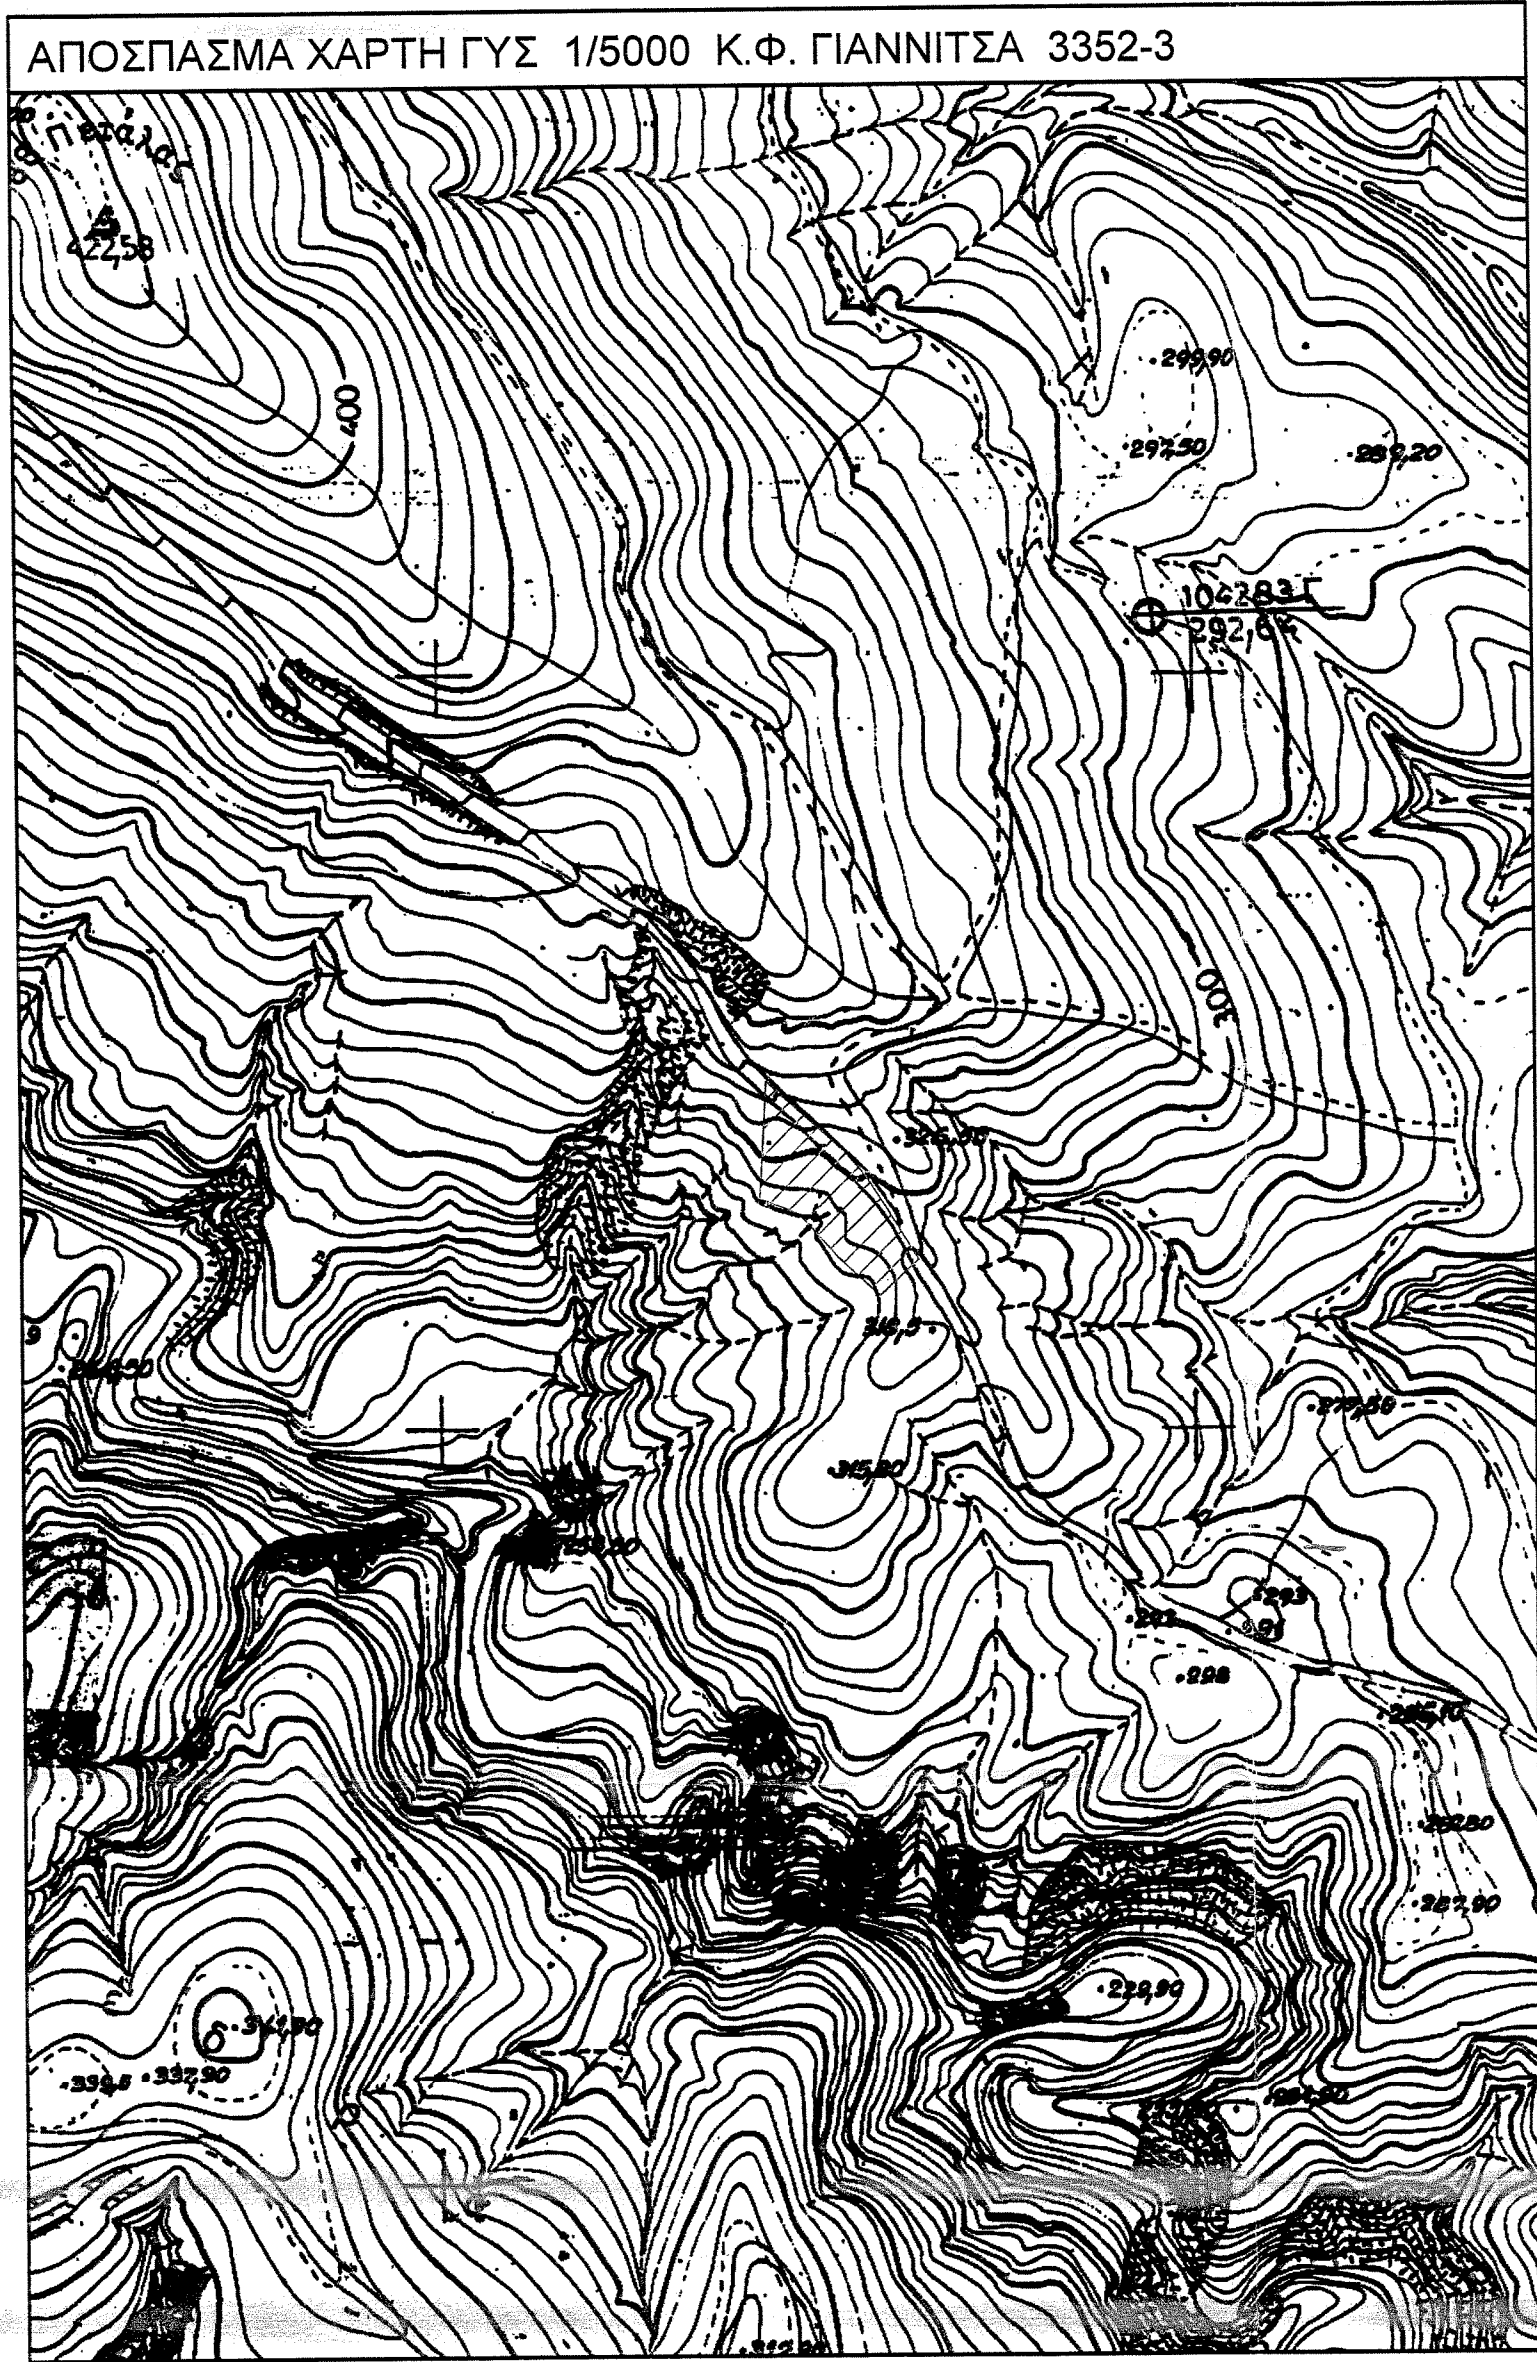

ΤΟΠΟΓΡΑΦΙΚΟ ΔΙΑΓΡΑΜΜΑ

ΑΓΡΟΤΕΜΑΧΙΟΥ (ΑΒΓΔΕΖΗΘΙΚΛΑ) ΕΜΒΑΔΟΥ Ε=6410.49τμ
ΚΑΡΠΗ ΔΗΜΟΥ ΠΑΙΟΝΙΑΣ Ν. ΚΙΛΚΙΣ ΚΛΙΜΑΚΑ 1/500

ΥΠΕΥΘΥΝΗ ΔΗΛΩΣΗ Ν.651/77

Ο υπογεγραμμένος Γεώργιος Λάμπρου Τοπογράφος μηχανικός δηλώνω ότι το εμφανόμενο στο παρών τοπογραφικό διάγραμμα αγροτεμάχιο με στοιχεία (ΑΒΓΔΕΖΗΘΙΚΛΑ) έχει σχήμα και διαστάσεις όπως φαίνονται στο διάγραμμα σύμφωνα με την υπόδειξη του ιδιοκτήτη, εμβαδόν Ε=6410.49τμ, είναι εκτός σχεδίου εκτός ζώνης και είναι άρτιο και οικοδομήσιμο σύμφωνα με τις κείμενες πολεοδομικές διατάξεις.
Δεν υπάγεται στις διατάξεις του Ν. 1337/83.
Στην περιοχή άρχισε σύνταξη κτηματογραφικού διαγράμματος κατά τις διατάξεις του Ν.2308/1995.
Βρίσκεται εντός ορίων Γ.Π.Σ., σε περιοχή αγροτικής ανάπτυξης.
Βρίσκεται σε απόσταση μεγαλύτερη των 300μ από το όριο του οικισμού Κάρτης.
Βρίσκεται εντός περιοχής NATURA 2000.

ΕΥΡΩΠΟΣ Α-05-2016
Ο ΔΗΛΩΝ

ΓΕΩΡΓΙΟΣ Χ. ΛΑΜΠΡΟΥ
ΔΙΠΛ. ΑΓΡΟΝΟΜΟΣ - ΤΟΠΟΓΡΑΦΟΣ ΜΗΧΑΝΙΚΟΣ
ΠΟΛΥΤΕΧΝΙΚΗΣ ΣΧΟΛΗΣ Α.Π.Θ.
ΜΕΛΟΣ Τ.Ε.Ε. Α.Μ. 46435
ΕΠΙΧΩΡΕΥΣΗ ΚΑΤΑ Ν. 23430/61374
Α.Φ.Μ. 041435061 Δ.Ο.Υ. ΓΟΥΜΕΝΙΣΣΑΣ

ΓΕΩΡΓΙΟΣ Χ. ΛΑΜΠΡΟΥ
ΔΙΠΛ. ΑΓΡΟΝΟΜΟΣ - ΤΟΠΟΓΡΑΦΟΣ ΜΗΧΑΝΙΚΟΣ
ΠΟΛΥΤΕΧΝΙΚΗΣ ΣΧΟΛΗΣ Α.Π.Θ.
ΜΕΛΟΣ Τ.Ε.Ε. ΑΡΙΘΜΟΣ ΜΗΤΡΩΟΥ 46435
ΕΥΡΩΠΟΣ - ΚΙΛΚΙΣ - ΤΗΛ. 23430 61374
Α.Φ.Μ. 041435061 - Δ.Ο.Υ. ΚΙΛΚΙΣ (ΓΟΥΜΕΝΙΣΣΑ - ΚΙΛΚΙΣ)