


ΑΠΟΣΠΑΣΜΑ ΔΙΑΓΡΑΜΜΑΤΟΣ Γ.Υ.Σ. κλίμακας 1:5000 Νο 5213/2
με σημειωμένη τη θέση της ιδιοκτησίας

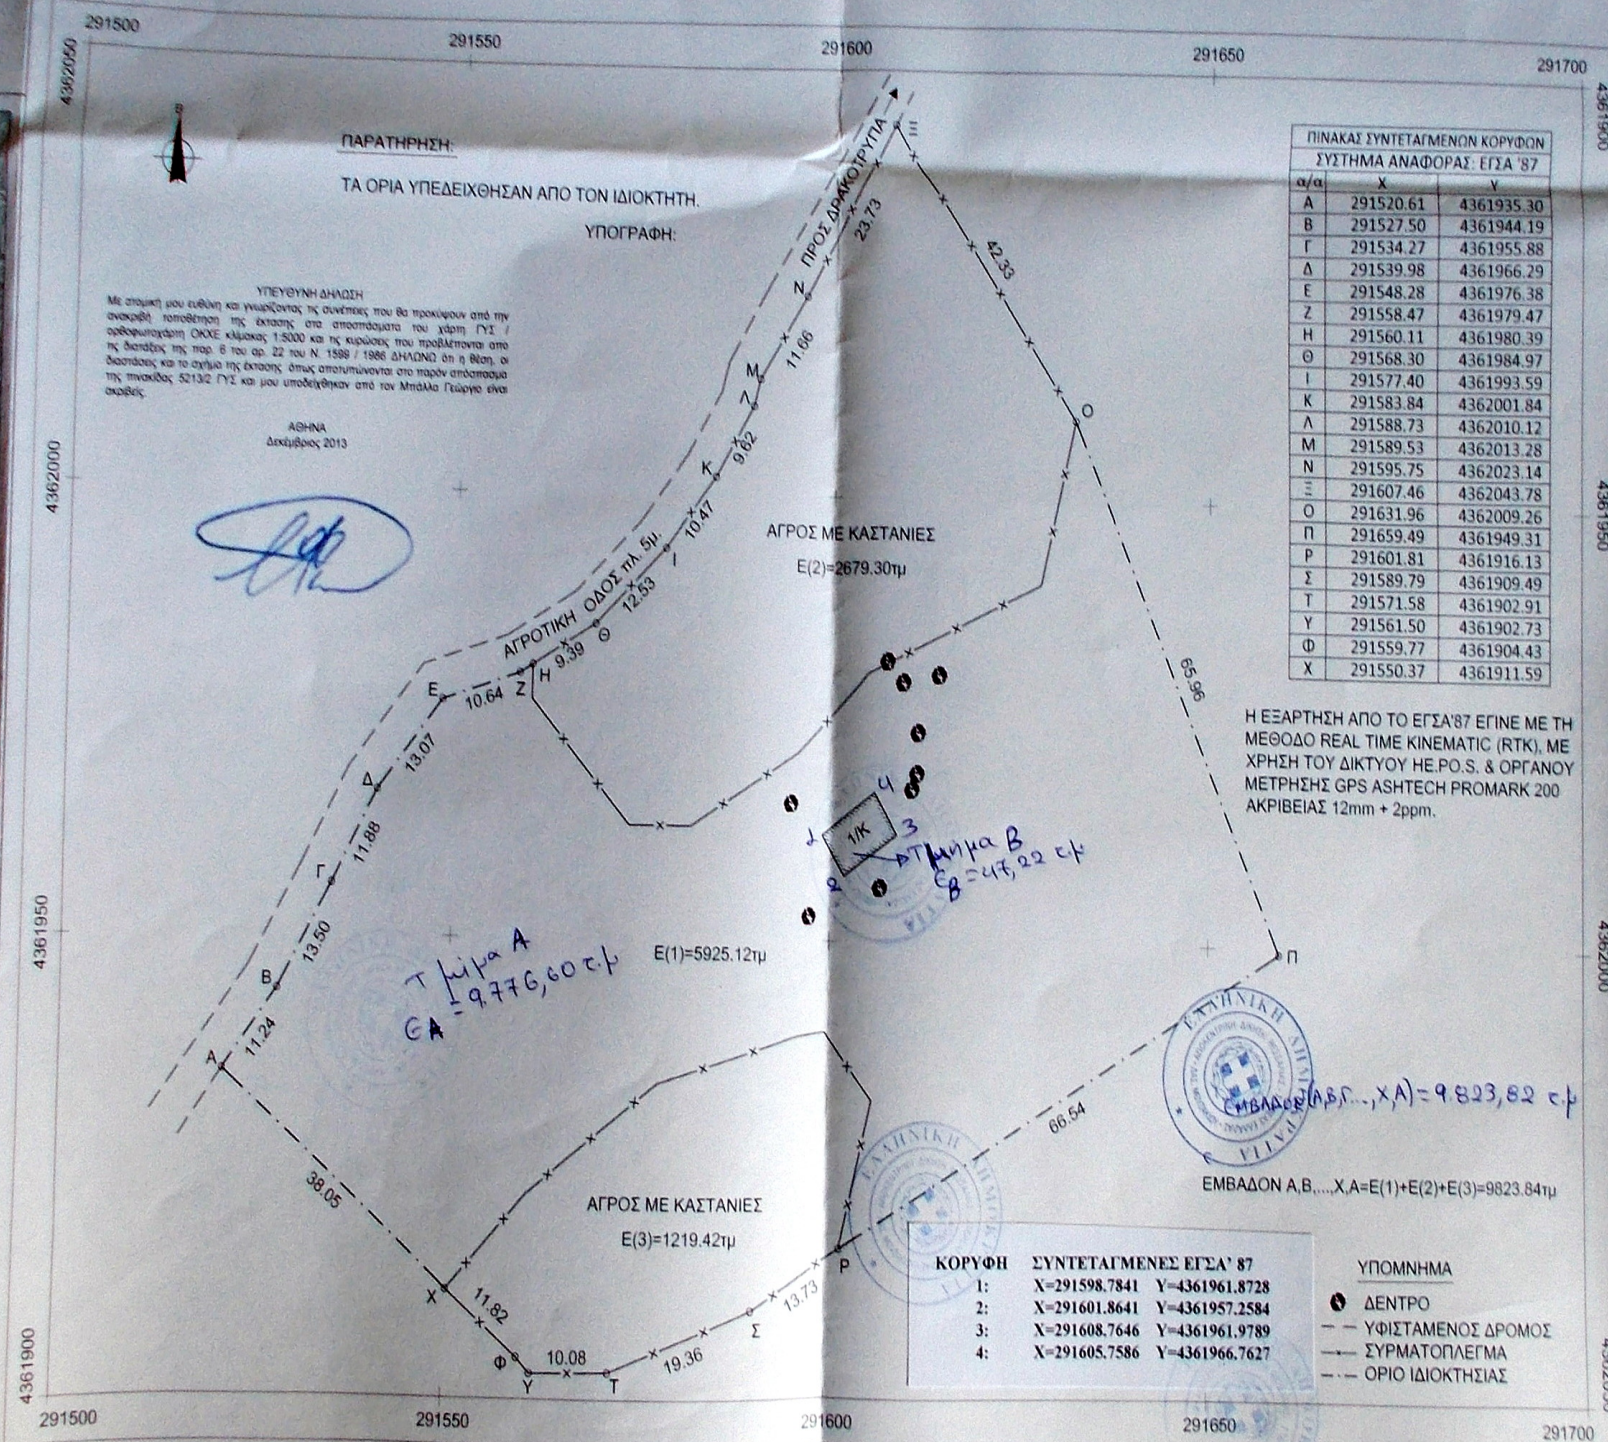

ΕΡΓΟΔΟΤΗΣ
ΜΠΑΛΛΑΣ ΓΕΩΡΓΙΟΣ

ΕΡΓΟ
ΑΠΟΤΥΠΩΣΗ ΑΓΡΟΤΕΜΑΧΙΟΥ

ΘΕΣΗ
"ΜΗΛΙΣΣ", ΔΗΜΟΥ ΜΟΥΖΑΚΙΟΥ
Π.Ε. ΚΑΡΔΙΤΣΑΣ

ΜΕΛΕΤΗΤΗΣ
ΑΝΔΡΕΑΣ ΦΙΛΙΠΠΟΥ
ΑΓΡΟΝΟΜΟΣ-ΤΟΠΟΓΡΑΦΟΣ ΜΗΧΑΝΙΚΟΣ Ε.Μ.Π.

ΘΕΜΑ ΣΧΕΔΙΟΥ
ΤΟΠΟΓΡΑΦΙΚΟ ΔΙΑΓΡΑΜΜΑ

ΑΡΙΘΜΟΣ
ΣΧΕΔΙΟΥ

01

ΚΛΙΜΑΚΑ 1:500 1:200

ΧΡΟΝΟΣ ΜΕΛΕΤΗΣ ΔΕΚΕΜΒΡΙΟΣ 2013

ΣΦΡΑΓΙΔΑ ΥΠΟΓΡΑΦΗ

ΑΝΔΡΕΑΣ ΑΝ. ΦΙΛΙΠΠΟΥ
ΤΟΠΟΓΡΑΦΟΣ ΜΗΧΑΝΙΚΟΣ Ε.Μ.Π.
ΜΕΛΟΣ Τ.Ε.Ε. ΑΡΙΘ. ΜΗΤΡΟΥ 89436
ΡΙΖΑΡΗ 17, ΑΘΗΝΑ - Τ.Κ. 116 34
Α.Φ.Μ. 119647740 - ΔΟΥ: ΙΖ' ΑΘΗΝΩΝ