


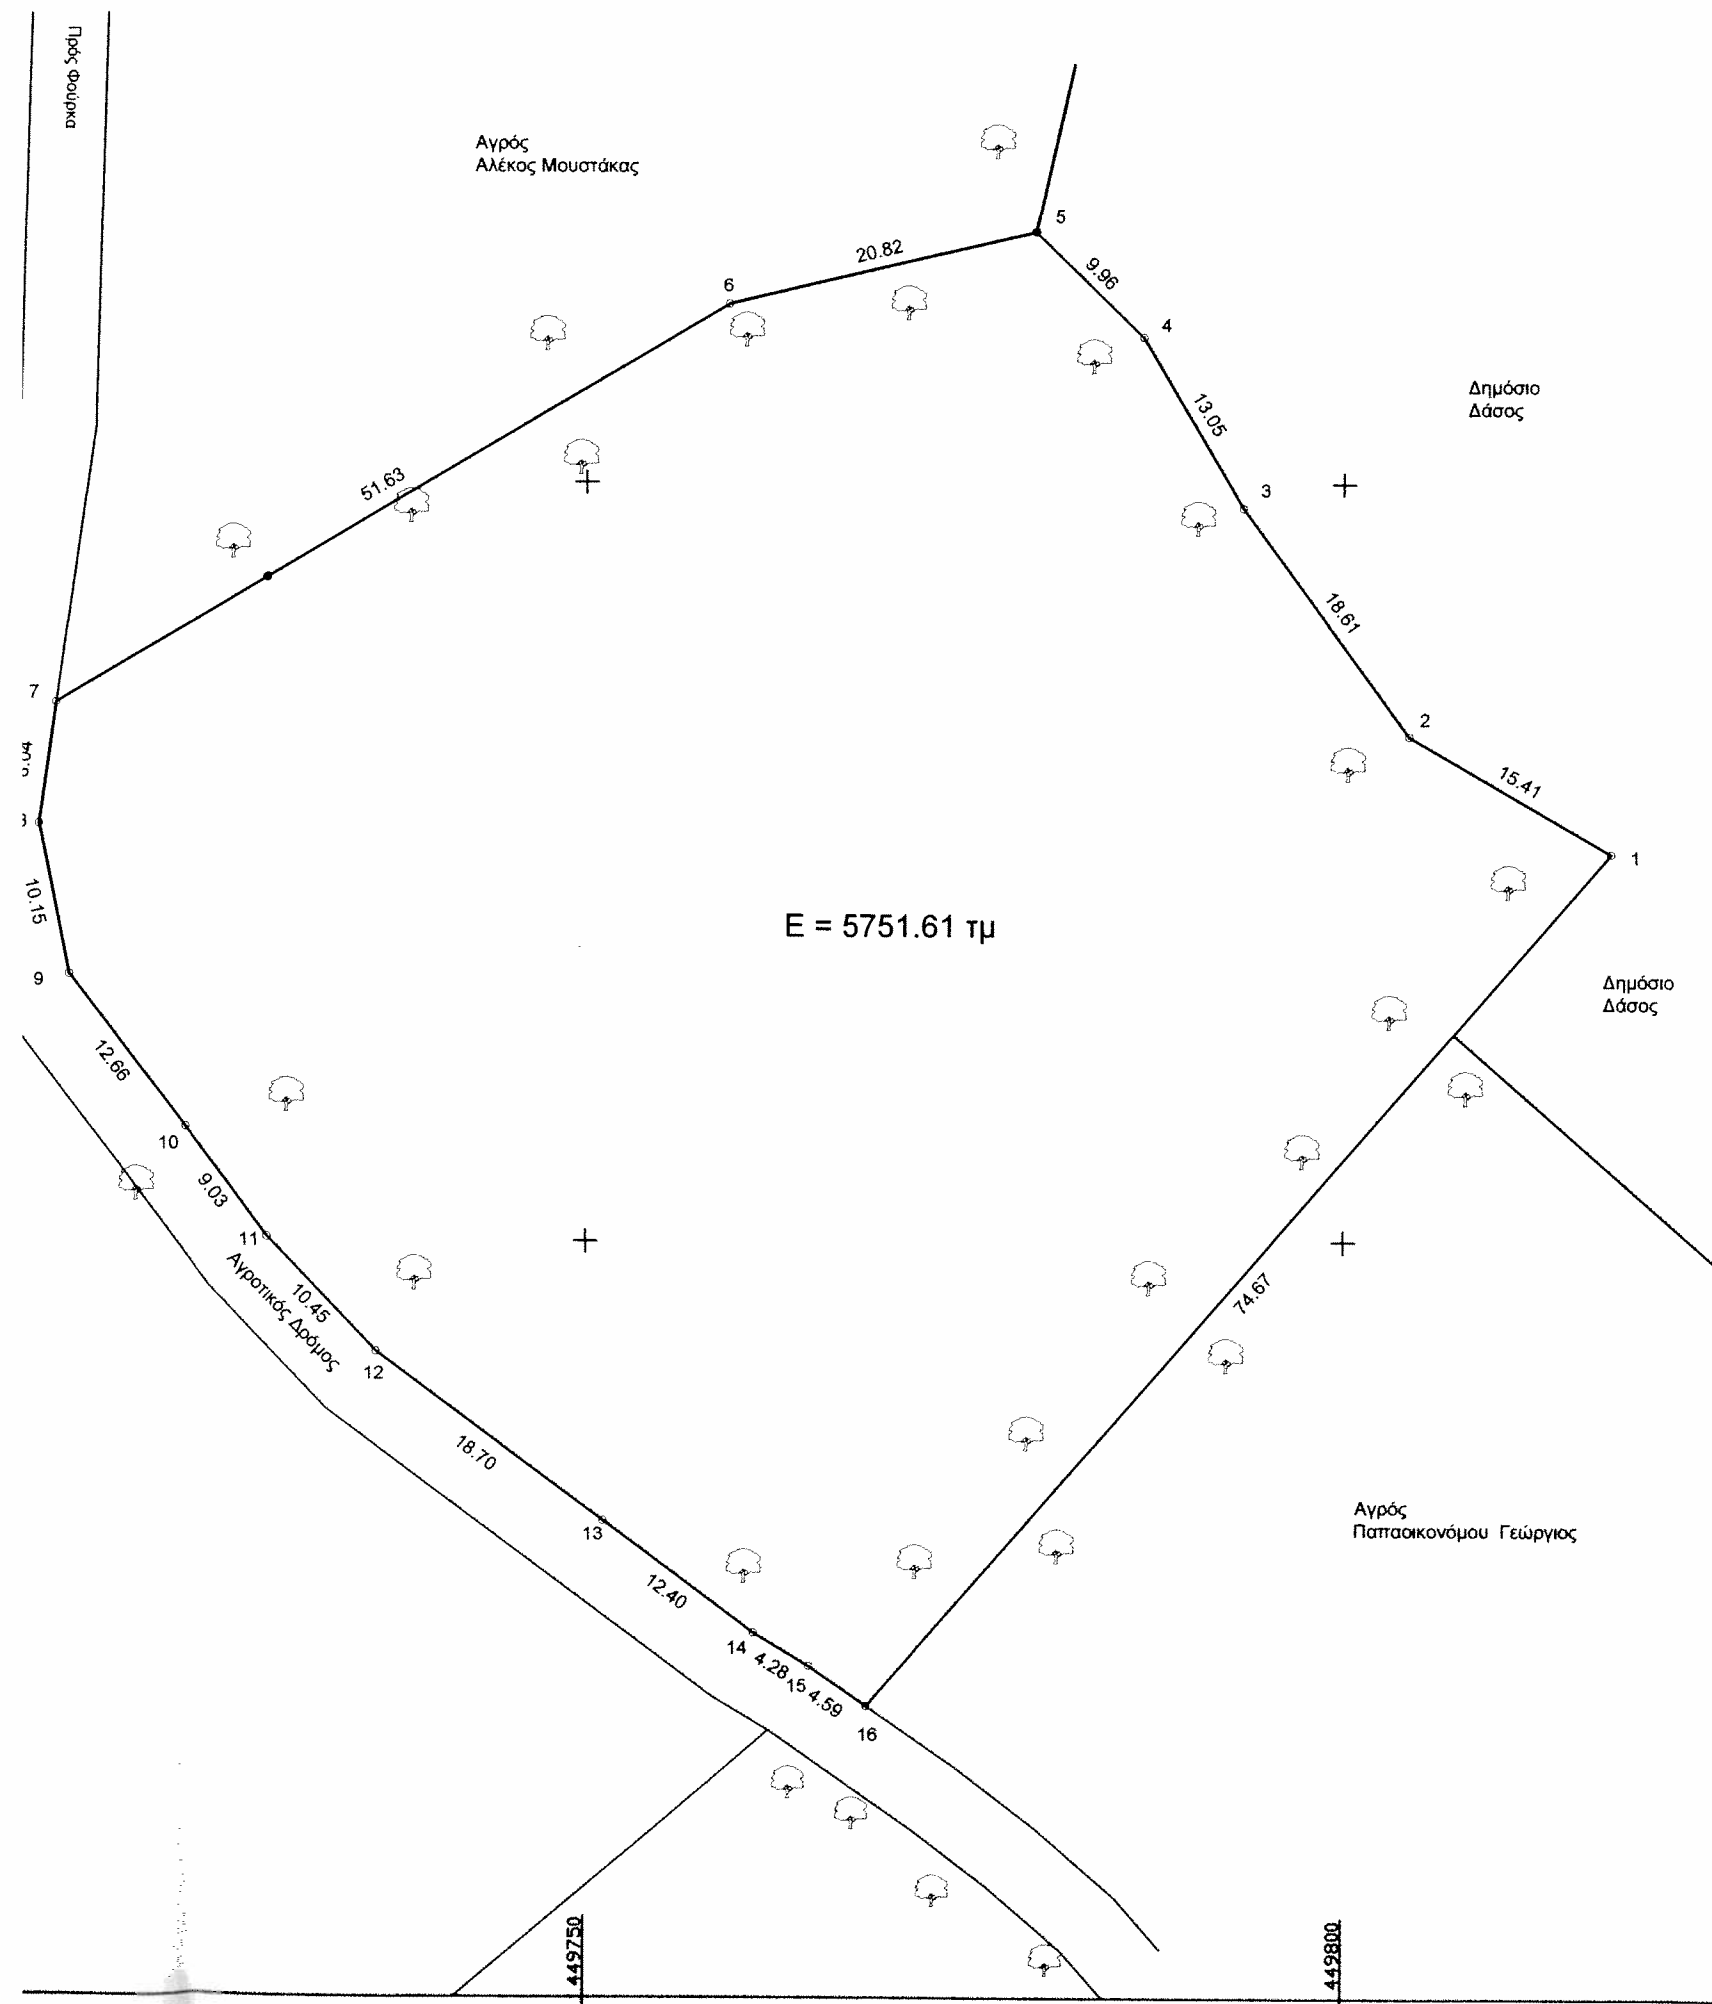

MARINOS
SURVEYING & ENGINEERING

ΕΡΓΟ: ΤΟΠΟΓΡΑΦΙΚΗ
ΑΠΟΤΥΠΩΣΗ

ΘΕΣΗ: Δ.Δ.ΦΟΥΡΚΑΣ
ΘΕΣΗ:ΠΑΠΑΝΕΣΤΑΣΗ

ΜΕΛΕΤΗΤΗΣ: ΜΑΡΙΝΟΣ ΧΡΙΣΤΟΔΟΥΛΟΣ
ΠΟΛΙΤΙΚΟΣ ΜΗΧΑΝΙΚΟΣ
ΤΗΛ. 2374022191

ΘΕΜΑ ΣΧΕΔΙΟΥ

ΤΟΠΟΓΡΑΦΙΚΟ
ΔΙΑΓΡΑΜΜΑ

ελεγχθηκε
μ.τ.α.

Γουλιμίδης Μιχαήλ
Δασολόγος

ΑΡΙΘΜΟΣ
ΣΧΕΔΙΟΥ

T₁

ΚΛΙΜΑΚΑ

1:500

ΧΡΟΝΟΣ ΜΕΛΕΤΗΣ

8/2016

ΜΕΛΕΤΗΤΗΣ

ΕΛΕΓΧΟΣ

ΧΡΙΣΤΟΔΟΥΛΟΣ ΜΑΡΙΝΟΣ
ΕΛΕΓΧΕΤΕ
2016



2016
21-9-16
Ο ΕΛΕΓΧΕΤΕ ΚΑΙ ΚΑΤΕΛΛΕΙ

Κων/νος Μουλεκερίδης
ΕΛΕΓΧΕΤΕ