

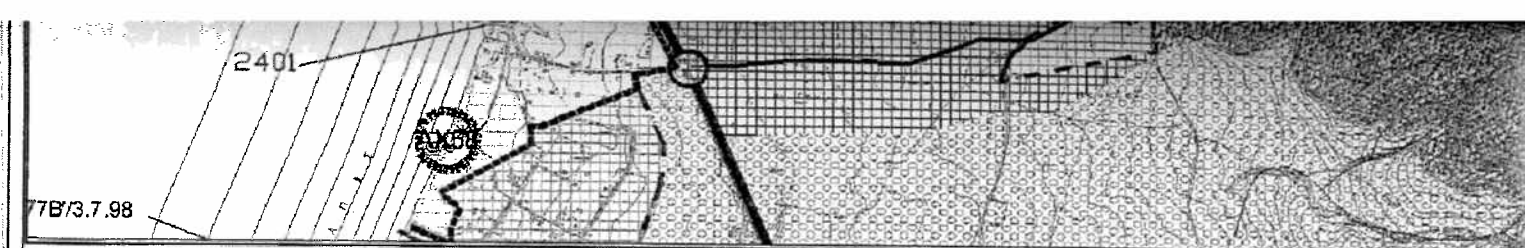
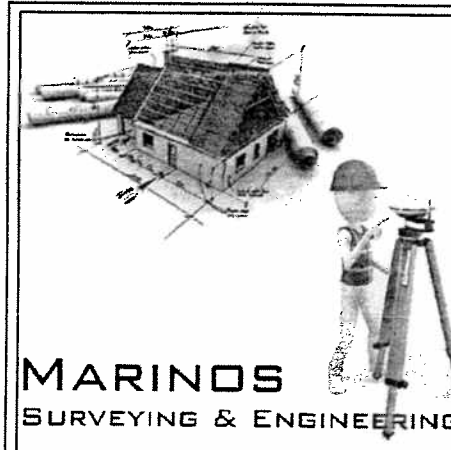


α/α	E	N
1.	447679.892	4429156.017
2.	447713.911	4429070.295
3.	447726.028	4429053.930
4.	447738.873	4429051.821
5.	447765.450	4429069.383
6.	447748.976	4429090.696
7.	447738.461	4429103.828
8.	447723.752	4429137.278
9.	447714.671	4429153.721
10.	447728.519	4429164.440
11.	447721.276	4429167.110
12.	447710.480	4429164.783

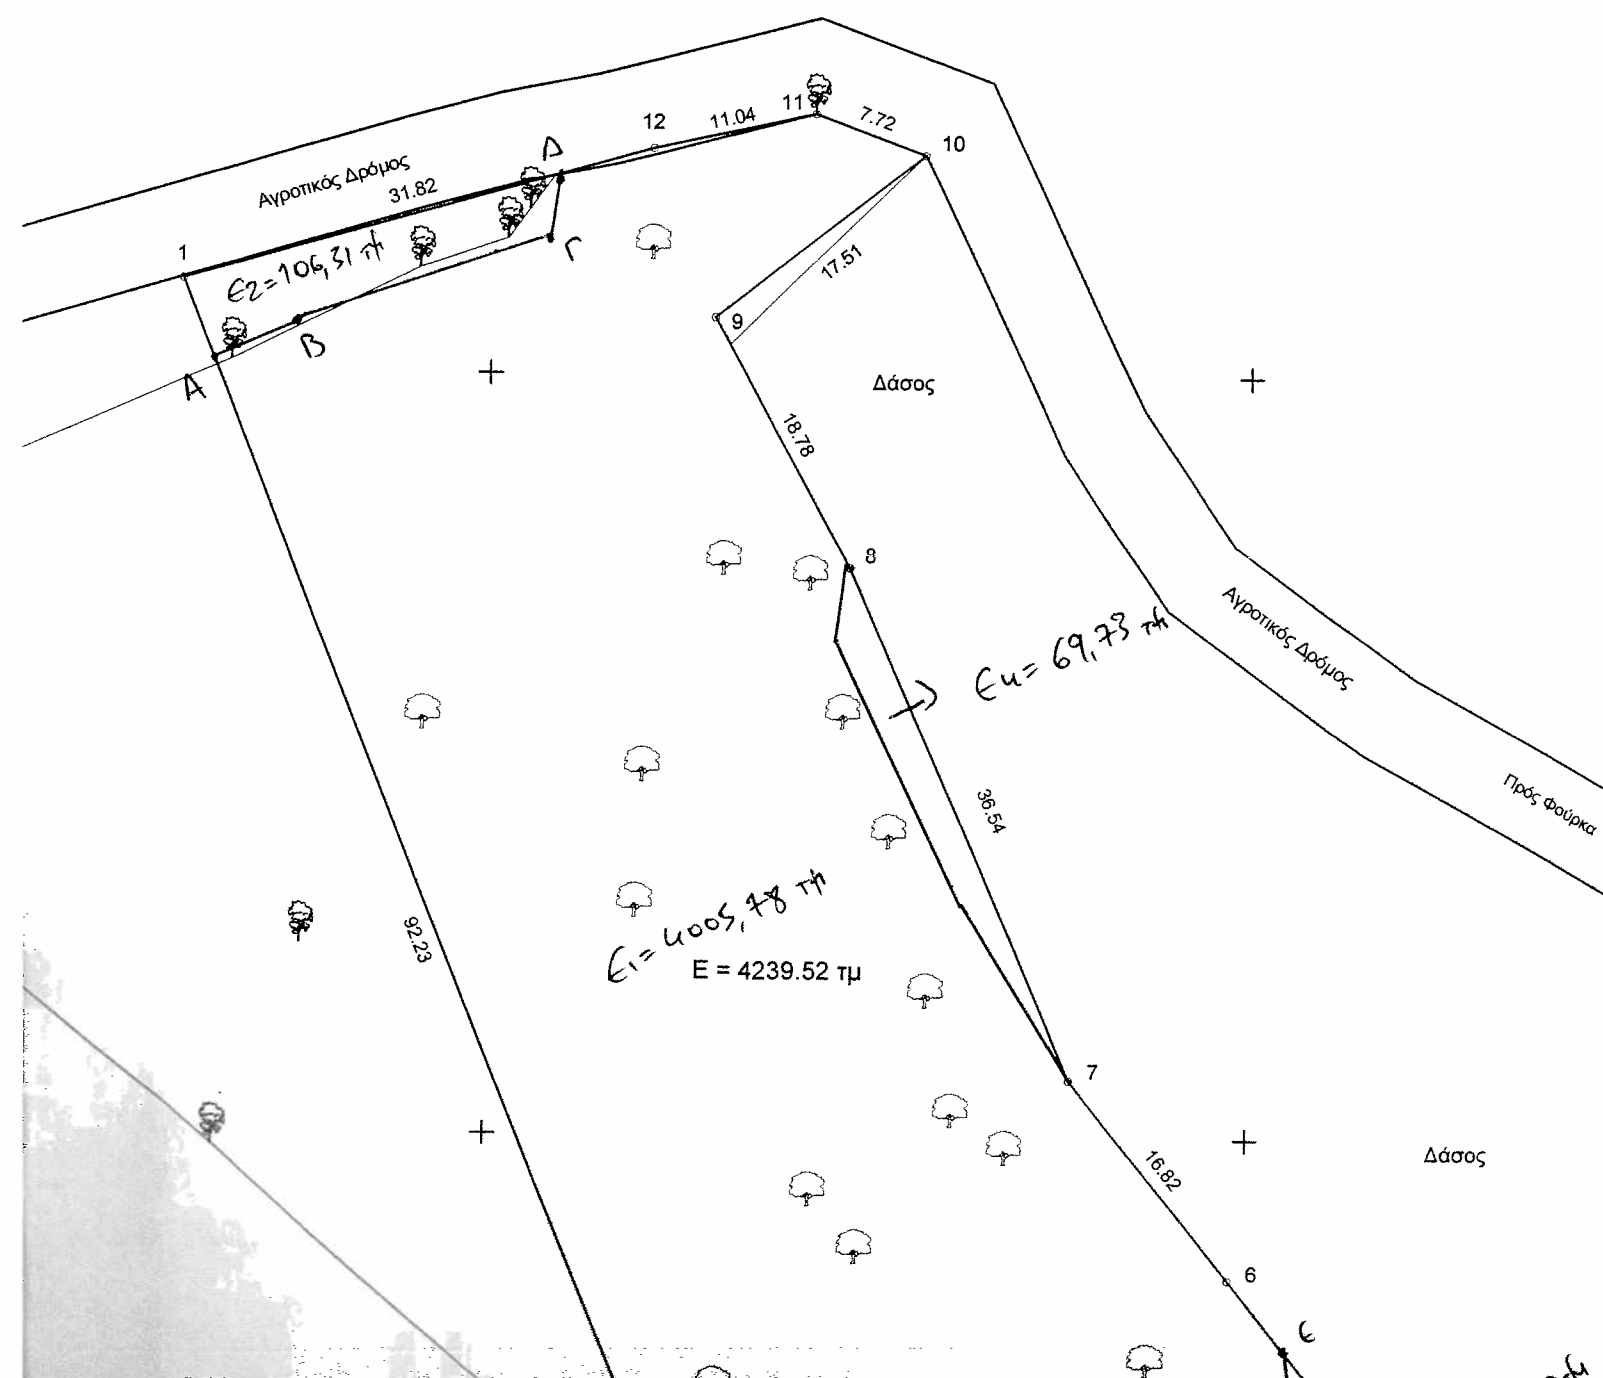

ΑΕΡΟΦΩΤΟΓΡΑΦΙΑ ΚΤΗΜΑΤΟΛΟΓΙΟΥ Α.Ε. (2007-2009)

1 : 5000

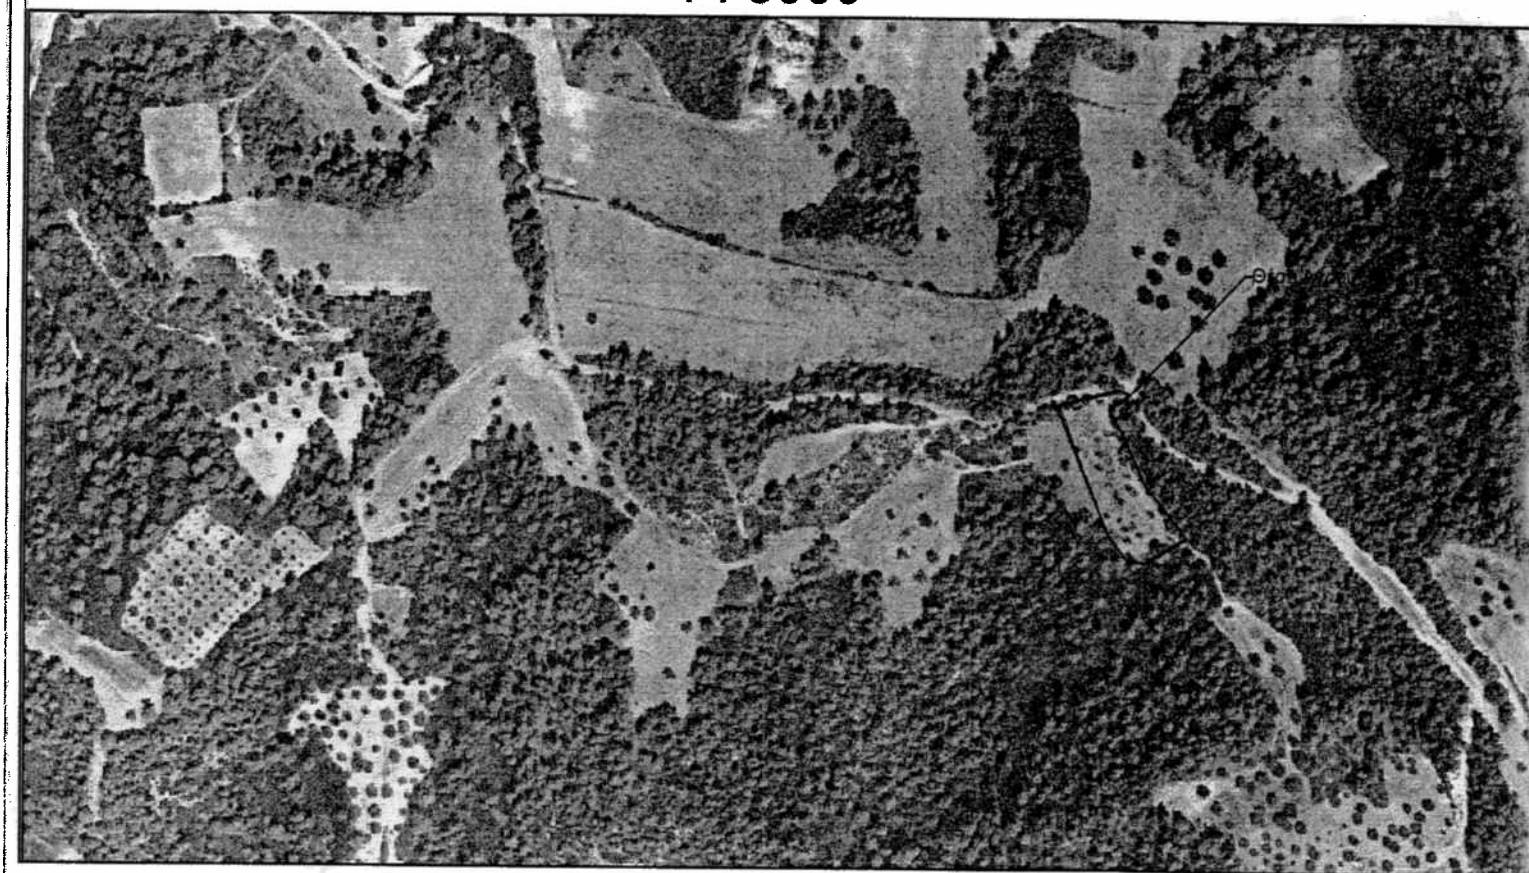

ΕΡΓΟΔΟΤΗΣ:

ΕΡΓΟ: ΤΟΠΟΓΡΑΦΙΚΗ ΑΠΟΤΥΠΩΣΗ

ΘΕΣΗ:

Δ.Δ.ΦΟΥΡΚΑΣ
ΘΕΣΗ: ΠΑΛΙΟΚΑΛΑΜΙΑ-ΠΑΠΑΚΥΡΙΤΣΗ

ΜΕΛΕΤΗΤΗΣ:

ΜΑΡΙΝΟΣ ΧΡΙΣΤΟΔΟΥΛΟΣ
ΠΟΛΙΤΙΚΟΣ ΜΗΧΑΝΙΚΟΣ