


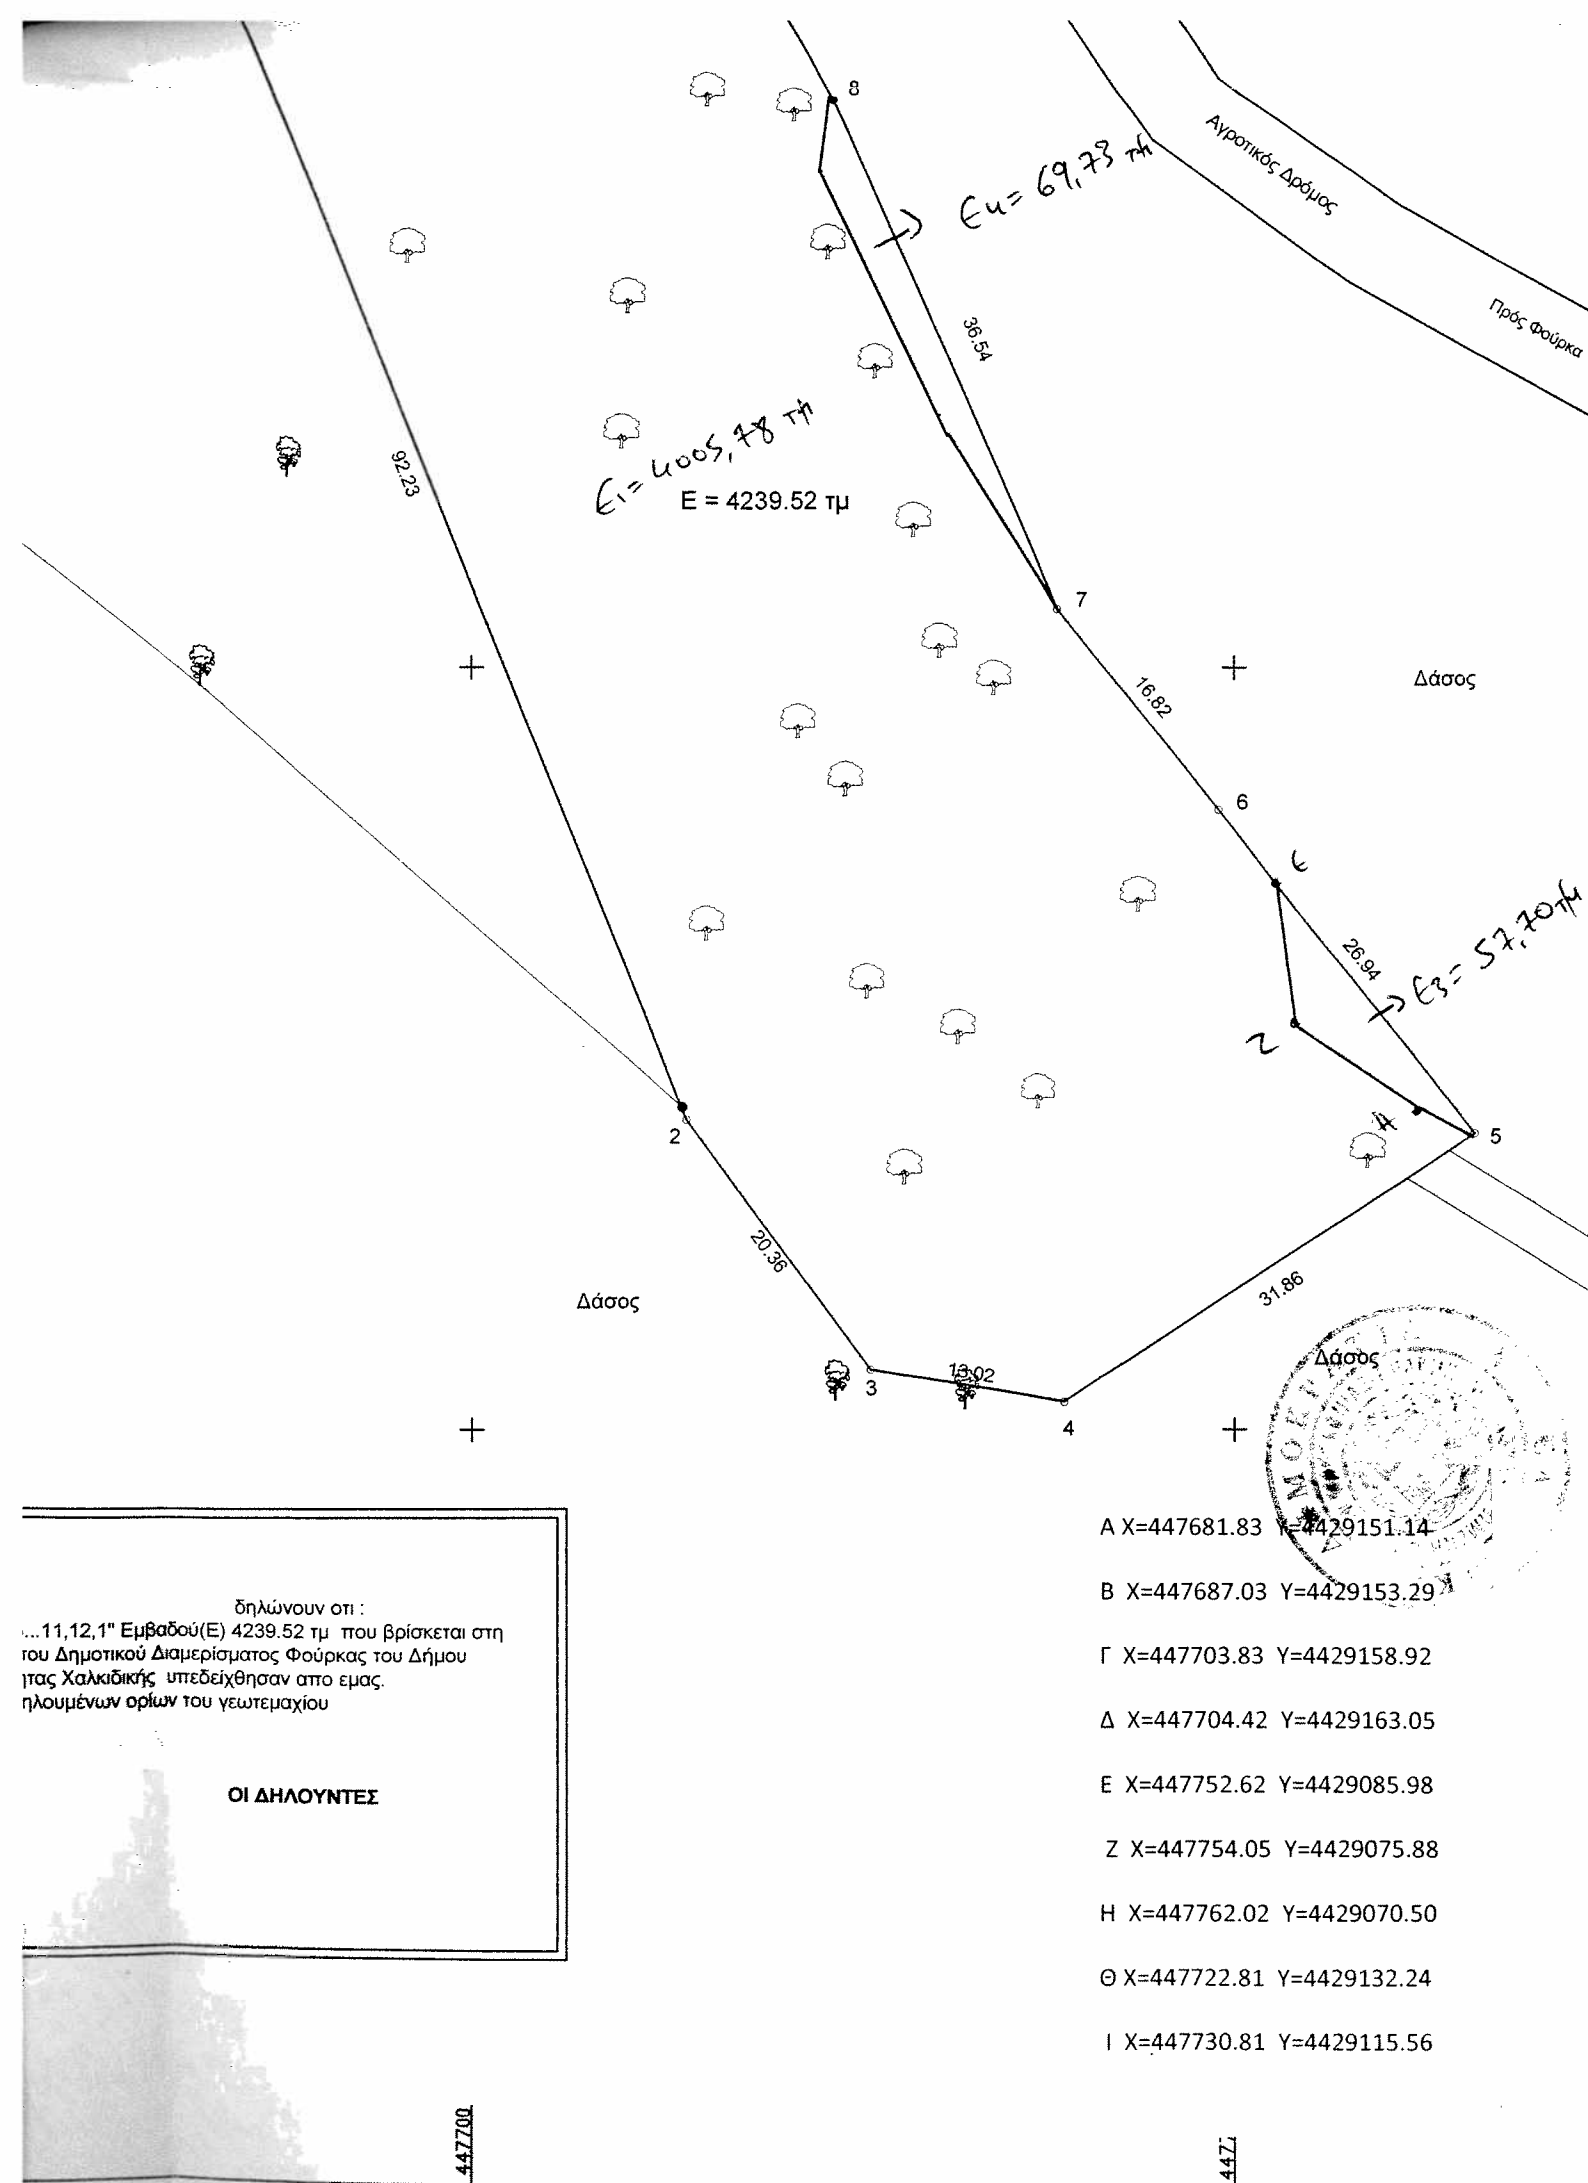

ΕΡΓΟΔΟΤΗΣ:	
ΕΡΓΟ:	ΤΟΠΟΓΡΑΦΙΚΗ ΑΠΟΤΥΠΩΣΗ
ΘΕΣΗ:	Δ.Δ.ΦΟΥΡΚΑΣ ΘΕΣΗ:ΠΑΛΙΟΚΑΛΑΜΙΑ-ΠΑΠΑΚΥΡΙΤΣΗ
ΜΕΛΕΤΗΤΗΣ:	ΜΑΡΙΝΟΣ ΧΡΙΣΤΟΔΟΥΛΟΣ ΠΟΛΙΤΙΚΟΣ ΜΗΧΑΝΙΚΟΣ ΤΗΛ. 2374022191
ΘΕΜΑ ΣΧΕΔΙΟΥ	ΑΡΙΘΜΟΣ ΣΧΕΔΙΟΥ
ΤΟΠΟΓΡΑΦΙΚΟ ΔΙΑΓΡΑΜΜΑ	T1
ΚΛΙΜΑΚΑ	1:500
ΧΡΟΝΟΣ ΜΕΛΕΤΗΣ	8/2016
ΜΕΛΕΤΗΤΗΣ	ΕΛΕΓΧΟΣ