



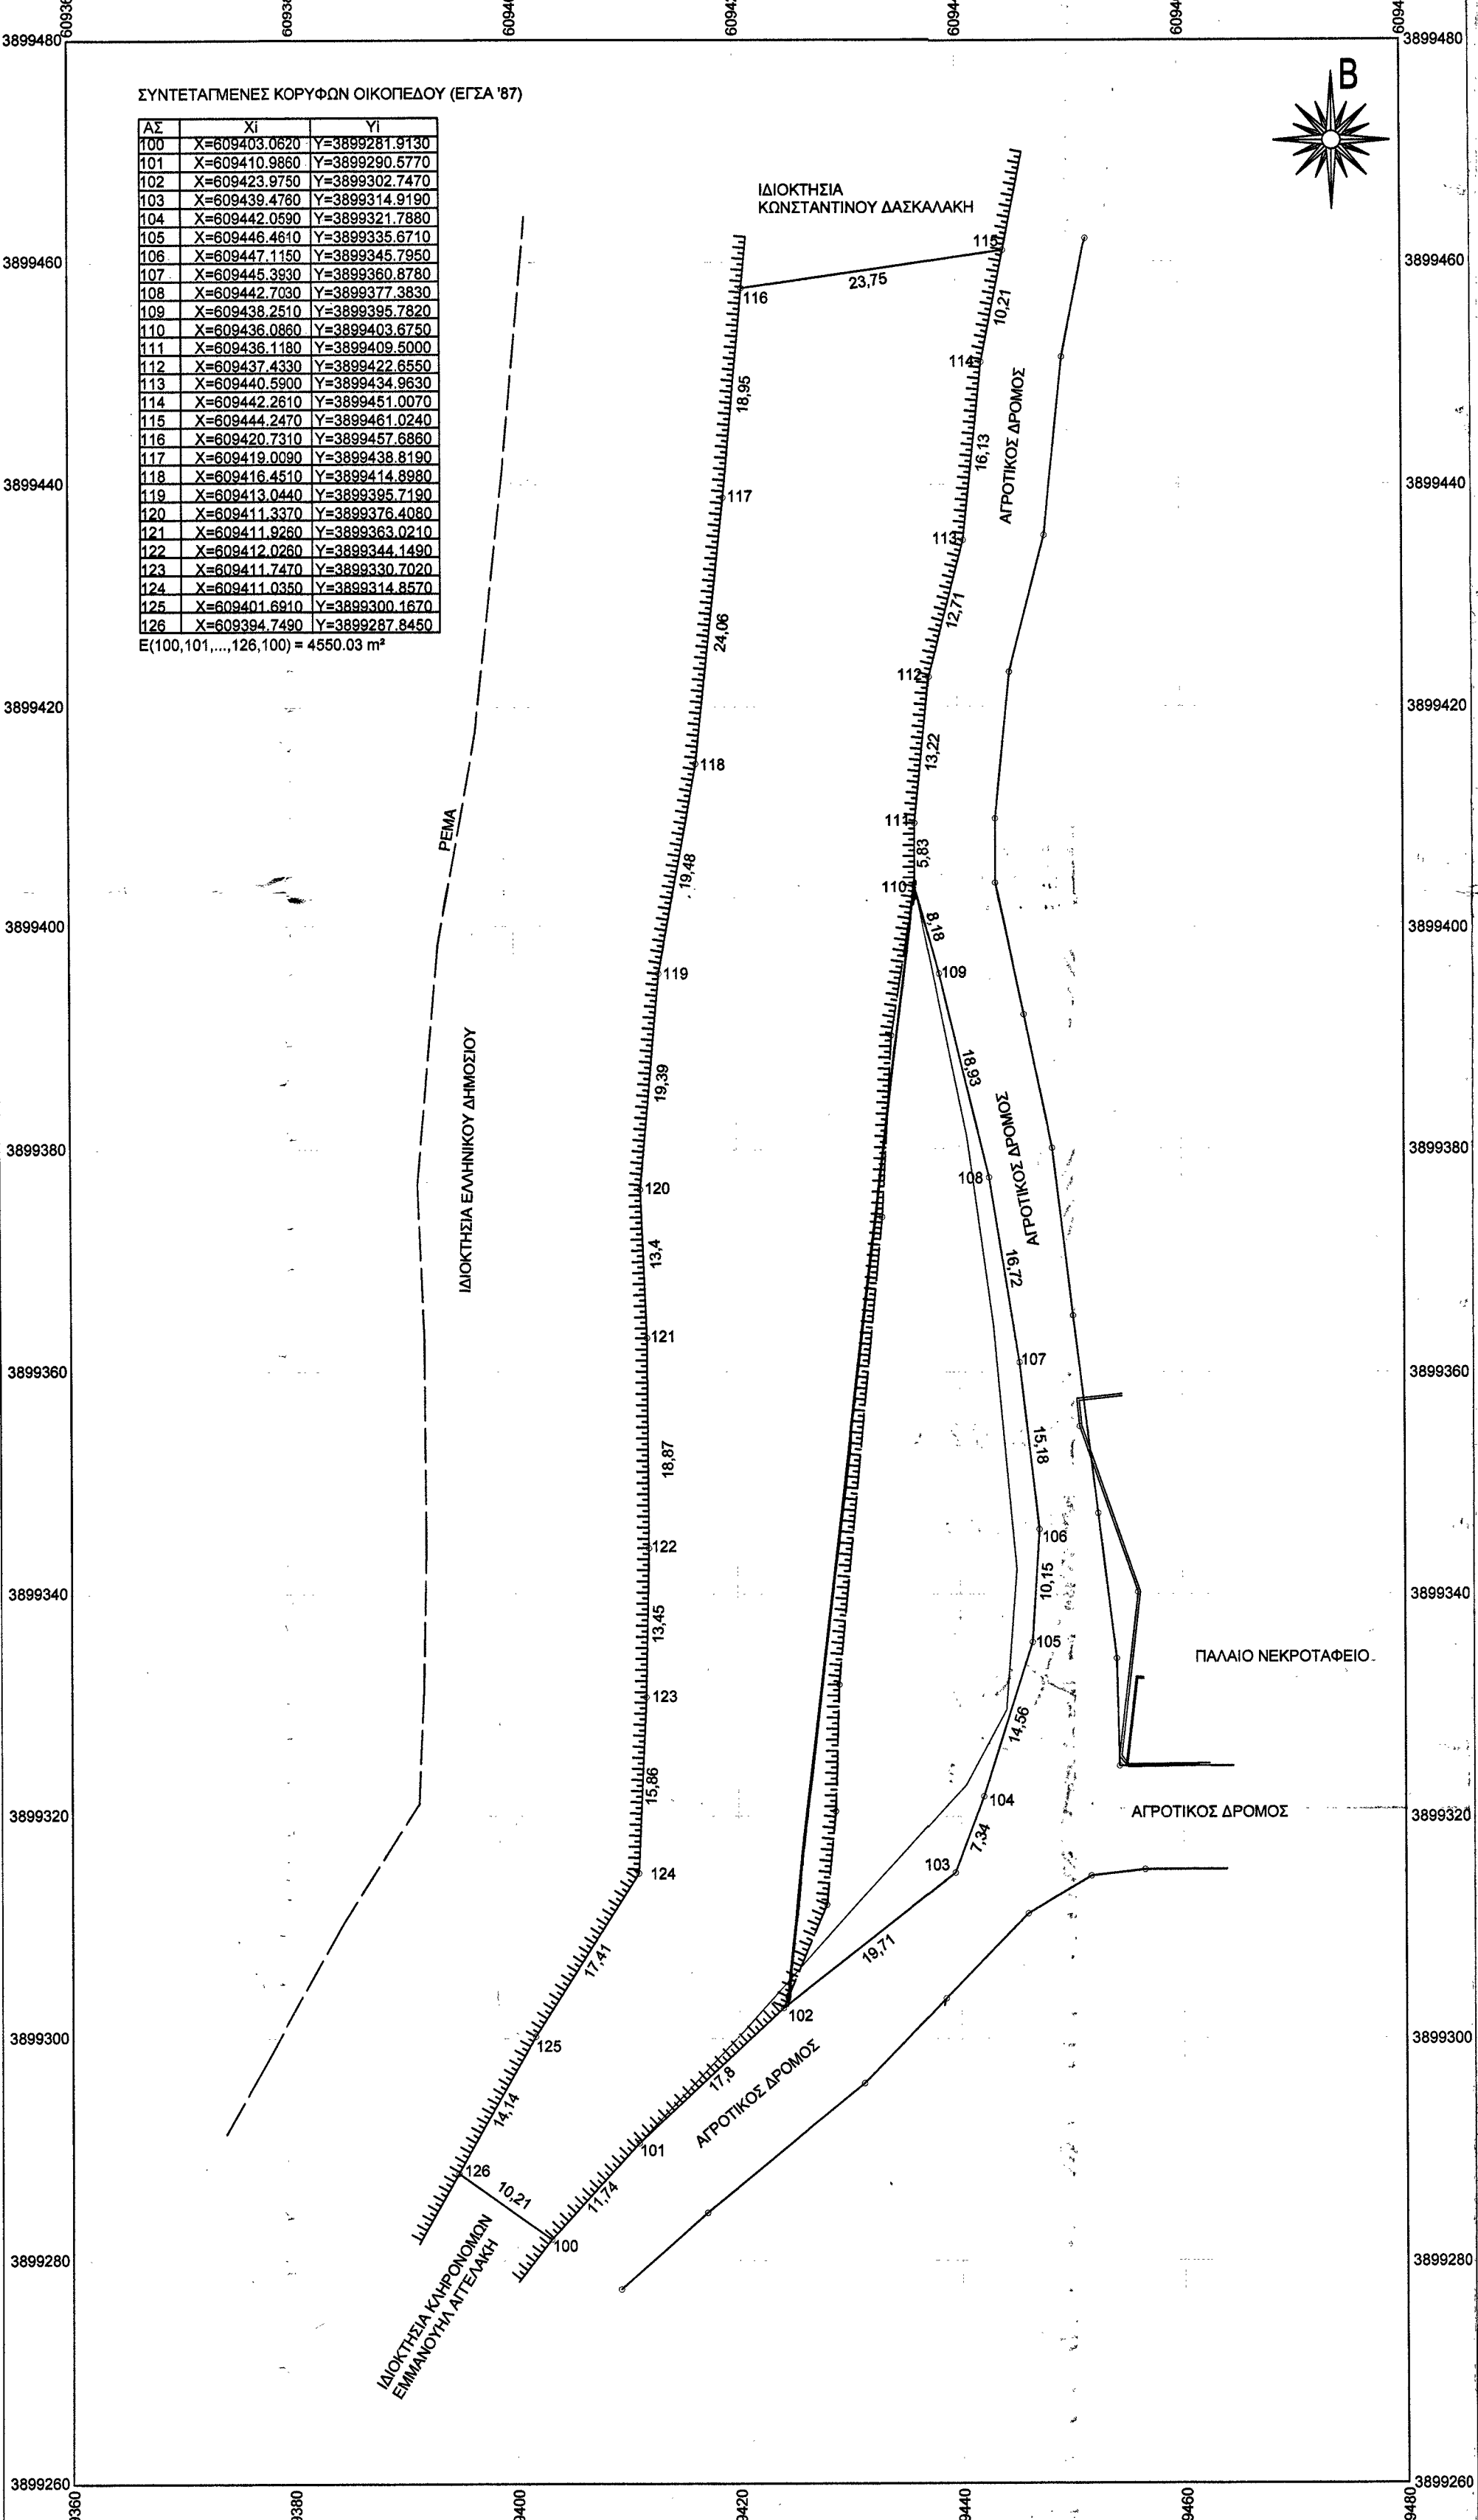

ΑΠΟΣΠΑΣΜΑ ΧΑΡΤΗ ΓΥΣ Φ.Χ. 85296α ΚΛΙΜΑΚΑ 1:5000

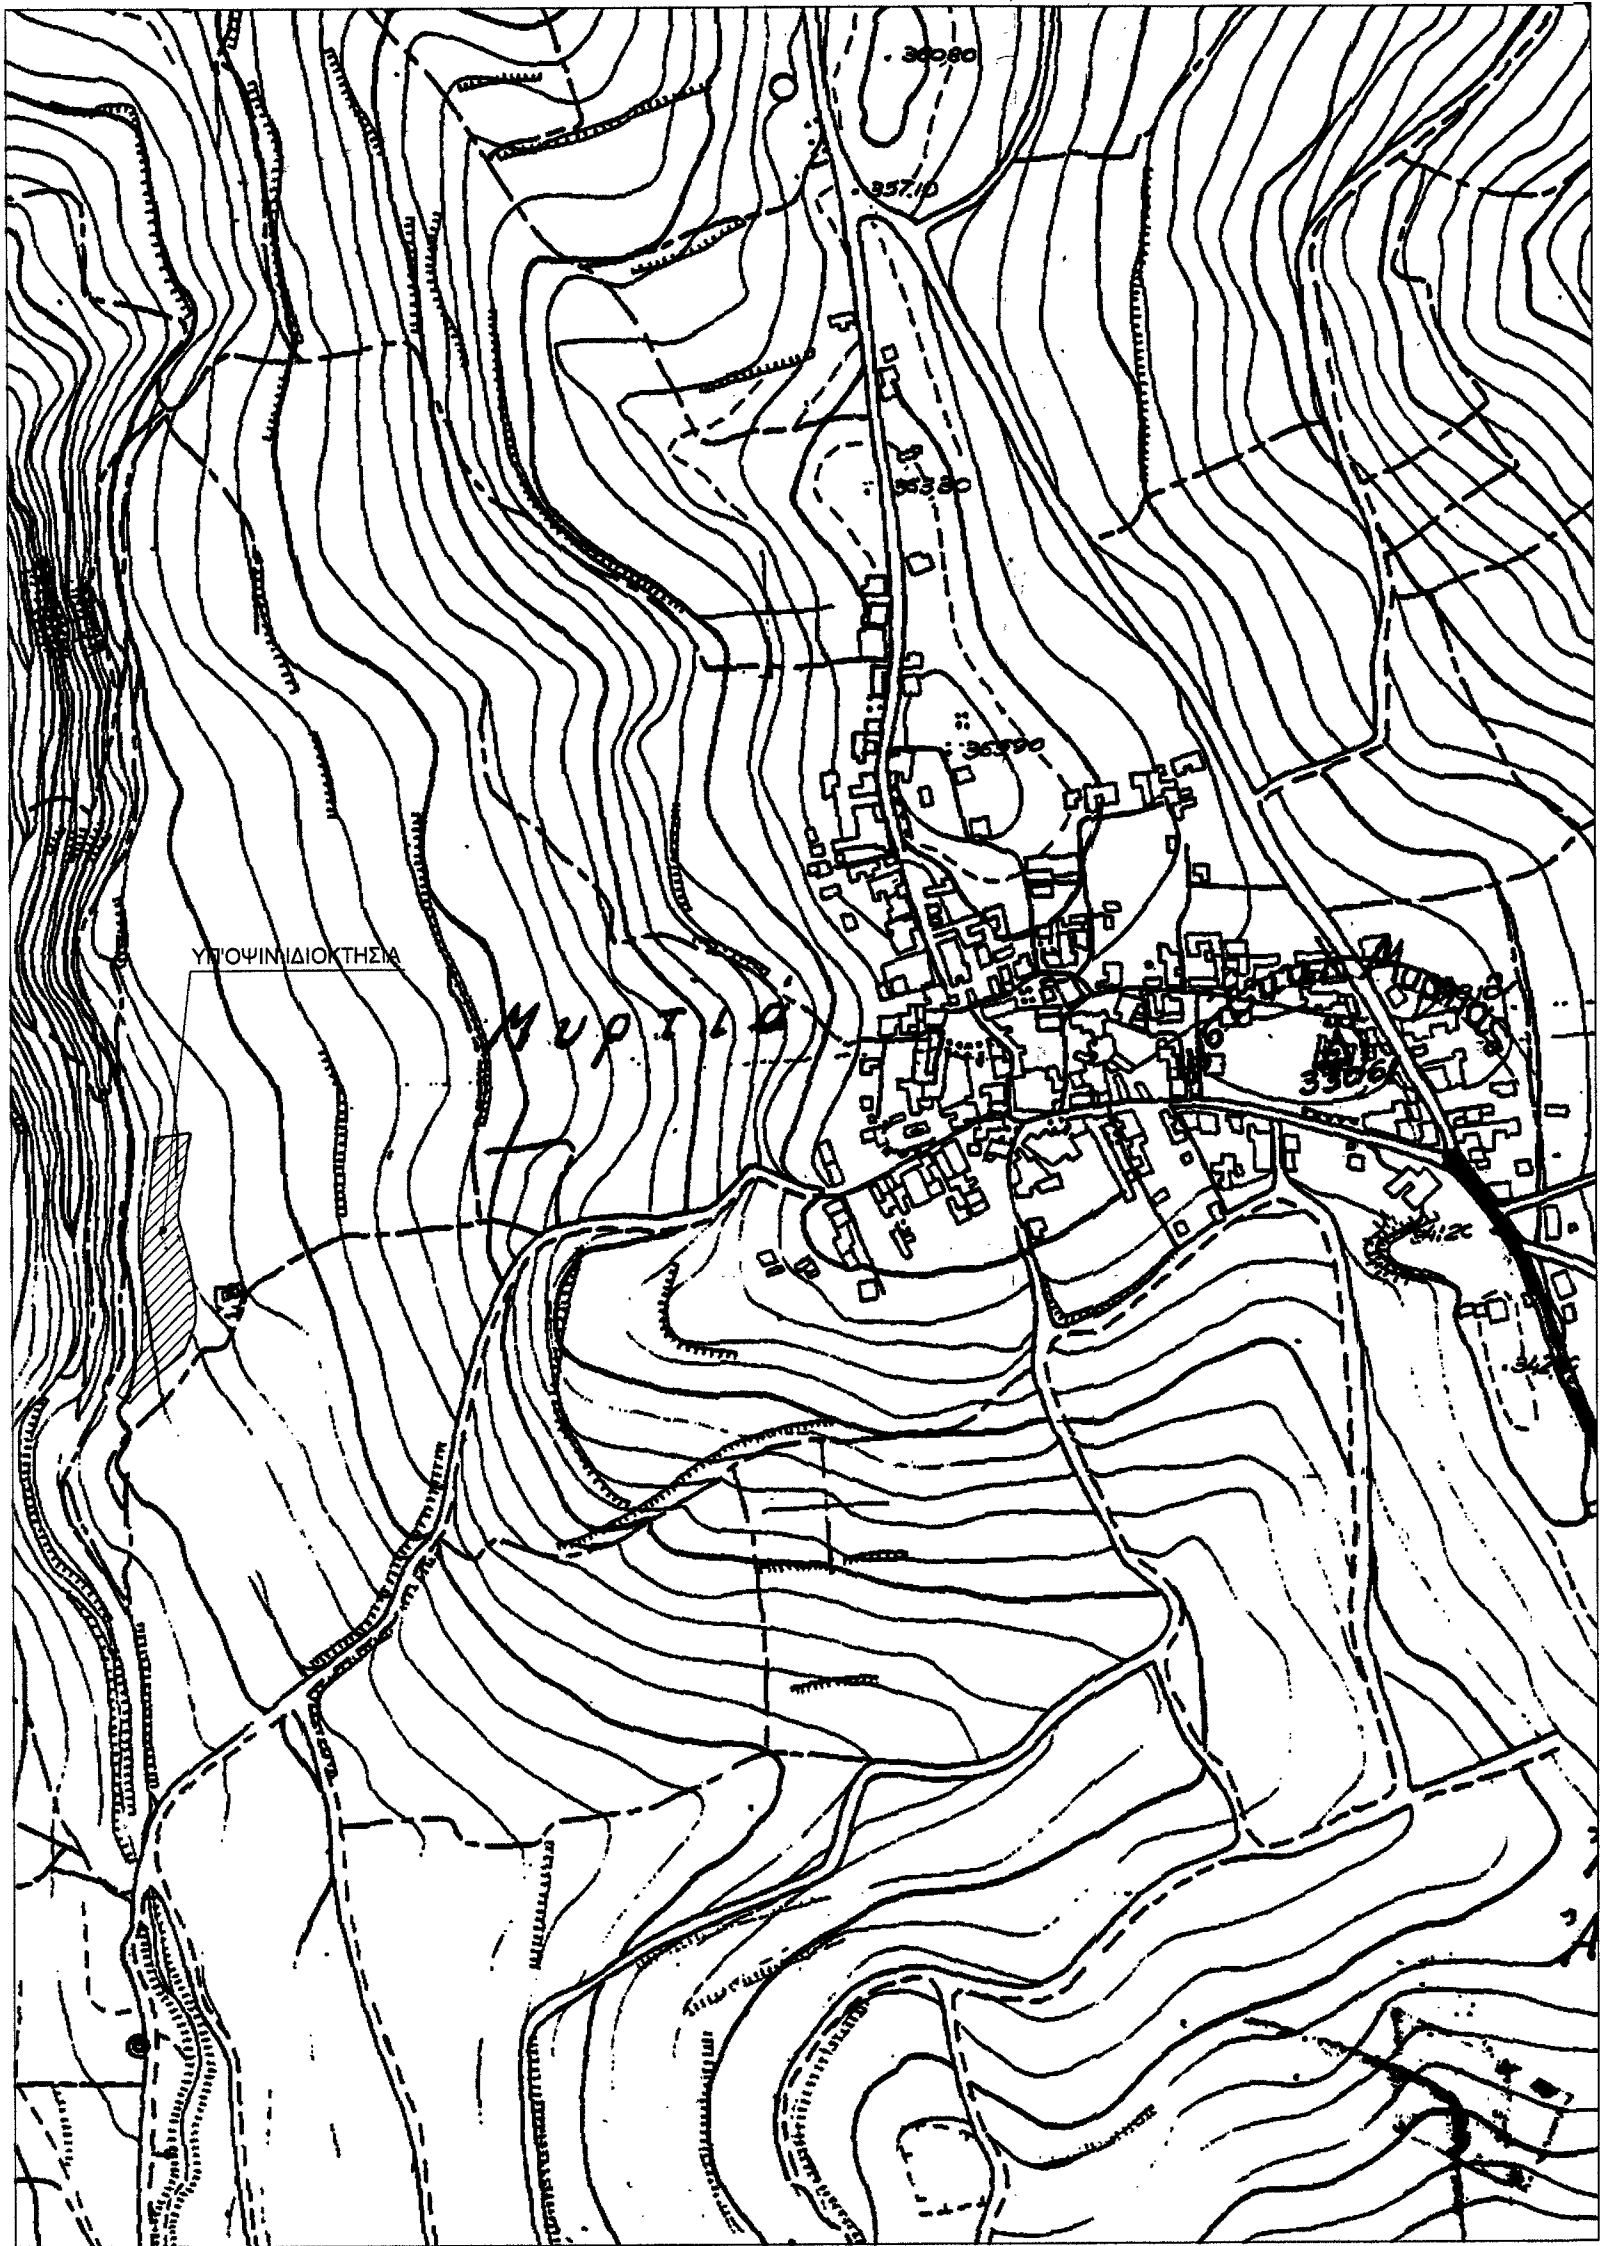

ΣΥΝΤΕΤΑΓΜΕΝΕΣ ΚΟΡΥΦΩΝ ΟΙΚΟΠΕΔΟΥ (ΕΓΣΑ '87)

ΑΣ	ΧΙ	ΥΙ
100	X=609403.0820	Y=3899281.9130
101	X=609410.9860	Y=3899290.6770
102	X=609423.9750	Y=3899302.7470
103	X=609436.4760	Y=3899314.9150
104	X=609442.0590	Y=3899321.7890
105	X=609446.4610	Y=3899335.6710
106	X=609447.1150	Y=3899345.7950
107	X=609445.3930	Y=3899360.8780
108	X=609442.7030	Y=3899377.3830
109	X=609438.2510	Y=3899395.7820
110	X=609436.0860	Y=3899403.6750
111	X=609438.1180	Y=3899409.5000
112	X=609437.4330	Y=3899422.6550
113	X=609440.5900	Y=3899434.9630
114	X=609442.2610	Y=3899451.0070
115	X=609444.2470	Y=3899461.0240
116	X=609420.7310	Y=3899457.6860
117	X=609419.0090	Y=3899438.8190
118	X=609416.4510	Y=3899414.8980
119	X=609413.0440	Y=3899395.7190
120	X=609411.3370	Y=3899376.4080
121	X=609411.8260	Y=3899363.0210
122	X=609412.0260	Y=3899344.1460
123	X=609411.7400	Y=3899330.7020
124	X=609411.0360	Y=3899314.8570
125	X=609401.6810	Y=3899300.1670
126	X=609394.7490	Y=3899287.8450

E(100,101,...,126,100) = 4550.03 m²

ΔΗΛΩΣΗ ΜΗΧΑΝΙΚΟΥ (Ν.651/77)

Ο κάτωθι υπογεγραμμένος Στυλιανός Ε.Καζάνης Πολιτικός Μηχανικός Ε.Μ.Π. δηλώνει σύμφωνα με το νόμο ότι :

- 1.Το γεωτεμάχιο με στοιχεία 100,101,102,103,...,124,125,126,100 εμβαδού 4550.03m² βρίσκεται στη θέση Πεζούλια εκτός οικισμού Μυρτίας του Δήμου Αρχαίων Αστών
- 2.Η δικαιοσύνη σύμφωνα με τις κείμενες πολεοδομικές διατάξεις είναι άρτια και οικοδομήσιμη κατά κανόνα.
- 3.Η απόσταση από την θάλασσα είναι πάνω από 10000m.
- 4.Βρίσκεται εκτός ορίου οικισμού Μυρτίας και εκτός ΖΟΕ
- 5.Δεν επιπτεται στις διατάξεις του Ν.1337/1983 περί ελαφρών σε γη και χρήμα.
- 6.Εντός αυτού δεν διέρχονται ενδείξεις γραμμής υψηλής τάσης της ΔΕΗ ή αγωγών φυσικού αερίου
- 7.Εντός αυτού και κατά μήκος του προσώπου του εν θέμει γεωτεμαχίου δεν υπάρχουν δένδρα.
- 8.Η δυτική πλευρά με στοιχεία 116,117,...,126 συνορεύει με ρέμα.

ΗΡΑΚΛΕΙΟ ΙΟΥΝΙΟΣ 2016

Ο ΜΗΧΑΝΙΚΟΣ

ΣΤΥΛΙΑΝΟΣ Ε. ΚΑΖΑΝΗΣ

ΠΟΛΙΤΙΚΟΣ ΜΗΧΑΝΙΚΟΣ Ε.Μ.Π.

ΜΕΛΟΣ Τ.Ε.Ε. - Αρμό. Μητρ. 66838

ΠΑΠΑ ΑΛΕΞΑΝΔΡΟΥ 23 - ΣΗΘΟΥΣΙΔΟΥ Β ΟΡΟΦΟΣ

ΤΗΛ 2810 342994 - 6944 279836

ΑΦΜ 046498990 - Β ΔΟΥ ΗΡΑΚΛΕΙΟΥ

ΠΑΡΑΤΗΡΗΣΕΙΣ

- 1.Το διάγραμμα είναι ενταγμένο στο κρατικό σύστημα συντεταγμένων ΕΓΣΑ '87.Τα υψόμετρα είναι απόλυτα
- 2.Οι διαστάσεις και τα εμβαδά υπολογίσθηκαν αναλυτικά από τις συντεταγμένες των κορυφών.
- 3.Η εξάρτηση από το ΕΓΣΑ '87 πραγματοποιήθηκε με σύστημα GPS και κανόντας χρήση του Ελληνικού συστήματος εντοπισμού ΗΕΦΟΣ

ΔΗΛΩΣΗ ΙΔΙΟΚΤΗΤΗ

Ο κάτωθι υπογεγραμμένος Λαλακάκης Νικόλαος δηλώνει ότι :

α)Τα όρια του γεωτεμαχίου με στοιχεία 100,101,102,103,...,126,100 με εμβαδόν 4550.03m² που βρίσκεται στη θέση Πεζούλια εκτός οικισμού Μυρτίας του Δήμου Αρχαίων Αστών υποδείχθηκαν από εμένα και β)Ευθύνονται για την ακρίβεια των δηλωμένων ορίων του γεωτεμαχίου και για την ύπαρξη και την απία του δικ/ματός μου να ζητήσω την έκδοση άδειας δόμησης

ΗΡΑΚΛΕΙΟ ΙΟΥΝΙΟΣ 2016

Ο ΔΗΛΩΝ

(Signature)

ΟΡΟΙ ΔΟΜΗΣΗΣ (ΠΔ 24/6/85-ΦΕΚ 270Δ/85 όπως τροποποιήθηκε με τον Ν.3212-ΦΕΚ308/Α/31.12.03)

Αρμότεια : 4000m²-Π= 25m σε κοινόχρηστο δρόμο

4000m²-Π= 45,Β=50 για πρόσωπο σε

Διεθνείς,Εθνικούς,Επαρχιακούς,Δημοτικούς δρόμους

Παρέκλιση:4000m²-Π=0,για τα πρό της 21.12.2003

2000m²-Π=25,Β=40,για τα πρό της 17.10.78

1200m²-Π=20,Β=35,για τα πρό της 12.09.64

750m²-Π=10,Β=15,για τα πρό της 12.11.62

250m² εντός ζώνης και προ της 24.04.1977

Για κατοικία

σθ=0,2 (max δόμηση 200m² για οικόπεδο έως4000m²

κάλυψη =10%

δρόφοι =2

μέγιστο ύψος= 7.50m

ΤΕΧΝΙΚΟ ΓΡΑΦΕΙΟ ΣΤΥΛΙΑΝΟΣ Ε.ΚΑΖΑΝΗΣ

ΠΟΛΙΤΙΚΟΣ ΜΗΧΑΝΙΚΟΣ Ε.Μ.Π.

ΠΑΠΑ ΑΛΕΞΑΝΔΡΟΥ 2 & ΞΑΝΘΟΥΔΙΔΟΥ Β ΟΡΟΦΟΣ ΗΡΑΚΛΕΙΟΥ ΚΡΗΤΗΣ ΤΚ 71202 ΤΗΛ:2810342994/6944279836 e-mail:skazan@hotmail.gr

ΚΥΡΙΟΣ ΤΟΥ ΕΡΓΟΥ: **ΛΑΛΑΚΑΚΗΣ ΝΙΚΟΛΑΟΣ**

ΕΡΓΟ: **ΑΠΟΤΥΠΩΣΗ ΙΔΙΟΚΤΗΣΙΑΣ**

ΤΟΠΟΘΕΣΙΑ: **ΘΕΣΗ "ΠΕΖΟΥΛΙΑ" ΕΚΤΟΣ ΟΙΚΙΣΜΟΥ ΜΥΡΤΙΑΣ ΔΗΜΟΥ ΑΡΧΑΙΩΝ - ΑΣΤΕΡΟΥΣΙΩΝ**

ΚΛΕΙΔΙΑ:	Προσληφθέν στην με Αριθμό 3565/13.03.2016 Πράξη Διακήρυξής μας. Ηράκλειο 13.03.2016	ΤΡΟΠΟΠΟΙΗΣΕΙΣ:	ΗΜΕΡΟΜΗΝΙΑ:
		10	
		9	
		8	
		7	
		6	
		5	
		4	
		3	
		2	ΙΟΥΝΙΟΣ 2016
		1	
		ΗΜΕΡΟΜΗΝΙΑ:	

ΜΕΛΕΤΗΤΗΣ	ΜΕΛΕΤΗ	ΤΟΠΟΓΡΑΦΙΚΗ
ΑΡΧΙΤΕΚΤΟΝΙΚΗ ΜΕΛΕΤΗ	ΚΑΤΗΓΟΡΙΑ ΜΕΛΕΤΗΣ:	ΟΡΙΣΤΙΚΗ
	ΣΤΑΔΙΟ ΜΕΛΕΤΗΣ	
ΥΠΕΥΘΥΝΟΣ ΕΡΓΟΥ:	ΤΙΤΛΟΣ ΣΧΕΔΙΟΥ	ΚΛΙΜΑΚΕΣ
ΣΤΑΤΙΚΗ ΜΕΛΕΤΗ		1:5000
		1:1000
ΥΠΕΥΘΥΝΟΣ ΕΡΓΟΥ:		1:500
ΜΕΛΕΤΗ Η-Μ		1:200
ΕΓΚΑΤΑΣΤΑΣΕΩΝ		1:100
ΥΠΕΥΘΥΝΟΣ ΕΡΓΟΥ:		1:50
ΤΟΠΟΓΡΑΦΙΚΗ ΜΕΛΕΤΗ		1:20
		1:10
		1:5
		1:2
		1:1

ΕΙΔΙΚΟΣ ΣΥΜΒΟΥΛΟΣ

ΚΩΔΙΚΟΣ ΜΕΛΕΤΗΣ

552

ΑΡΙΘ. ΣΧΕΔΙΟΥ

A-001

ΣΦΡΑΓΙΔΕΣ - ΥΠΟΓΡΑΦΕΣ

ΣΤΥΛΙΑΝΟΣ Ε. ΚΑΖΑΝΗΣ

ΠΟΛΙΤΙΚΟΣ ΜΗΧΑΝΙΚΟΣ Ε.Μ.Π.

ΜΕΛΟΣ Τ.Ε.Ε. - Αρμό. Μητρ. 66838

ΠΑΠΑ ΑΛΕΞΑΝΔΡΟΥ 23 - ΣΗΘΟΥΣΙΔΟΥ Β ΟΡΟΦΟΣ

ΤΗΛ 2810 342994 - 6944 279836

ΑΦΜ 046498990 - Β ΔΟΥ ΗΡΑΚΛΕΙΟΥ