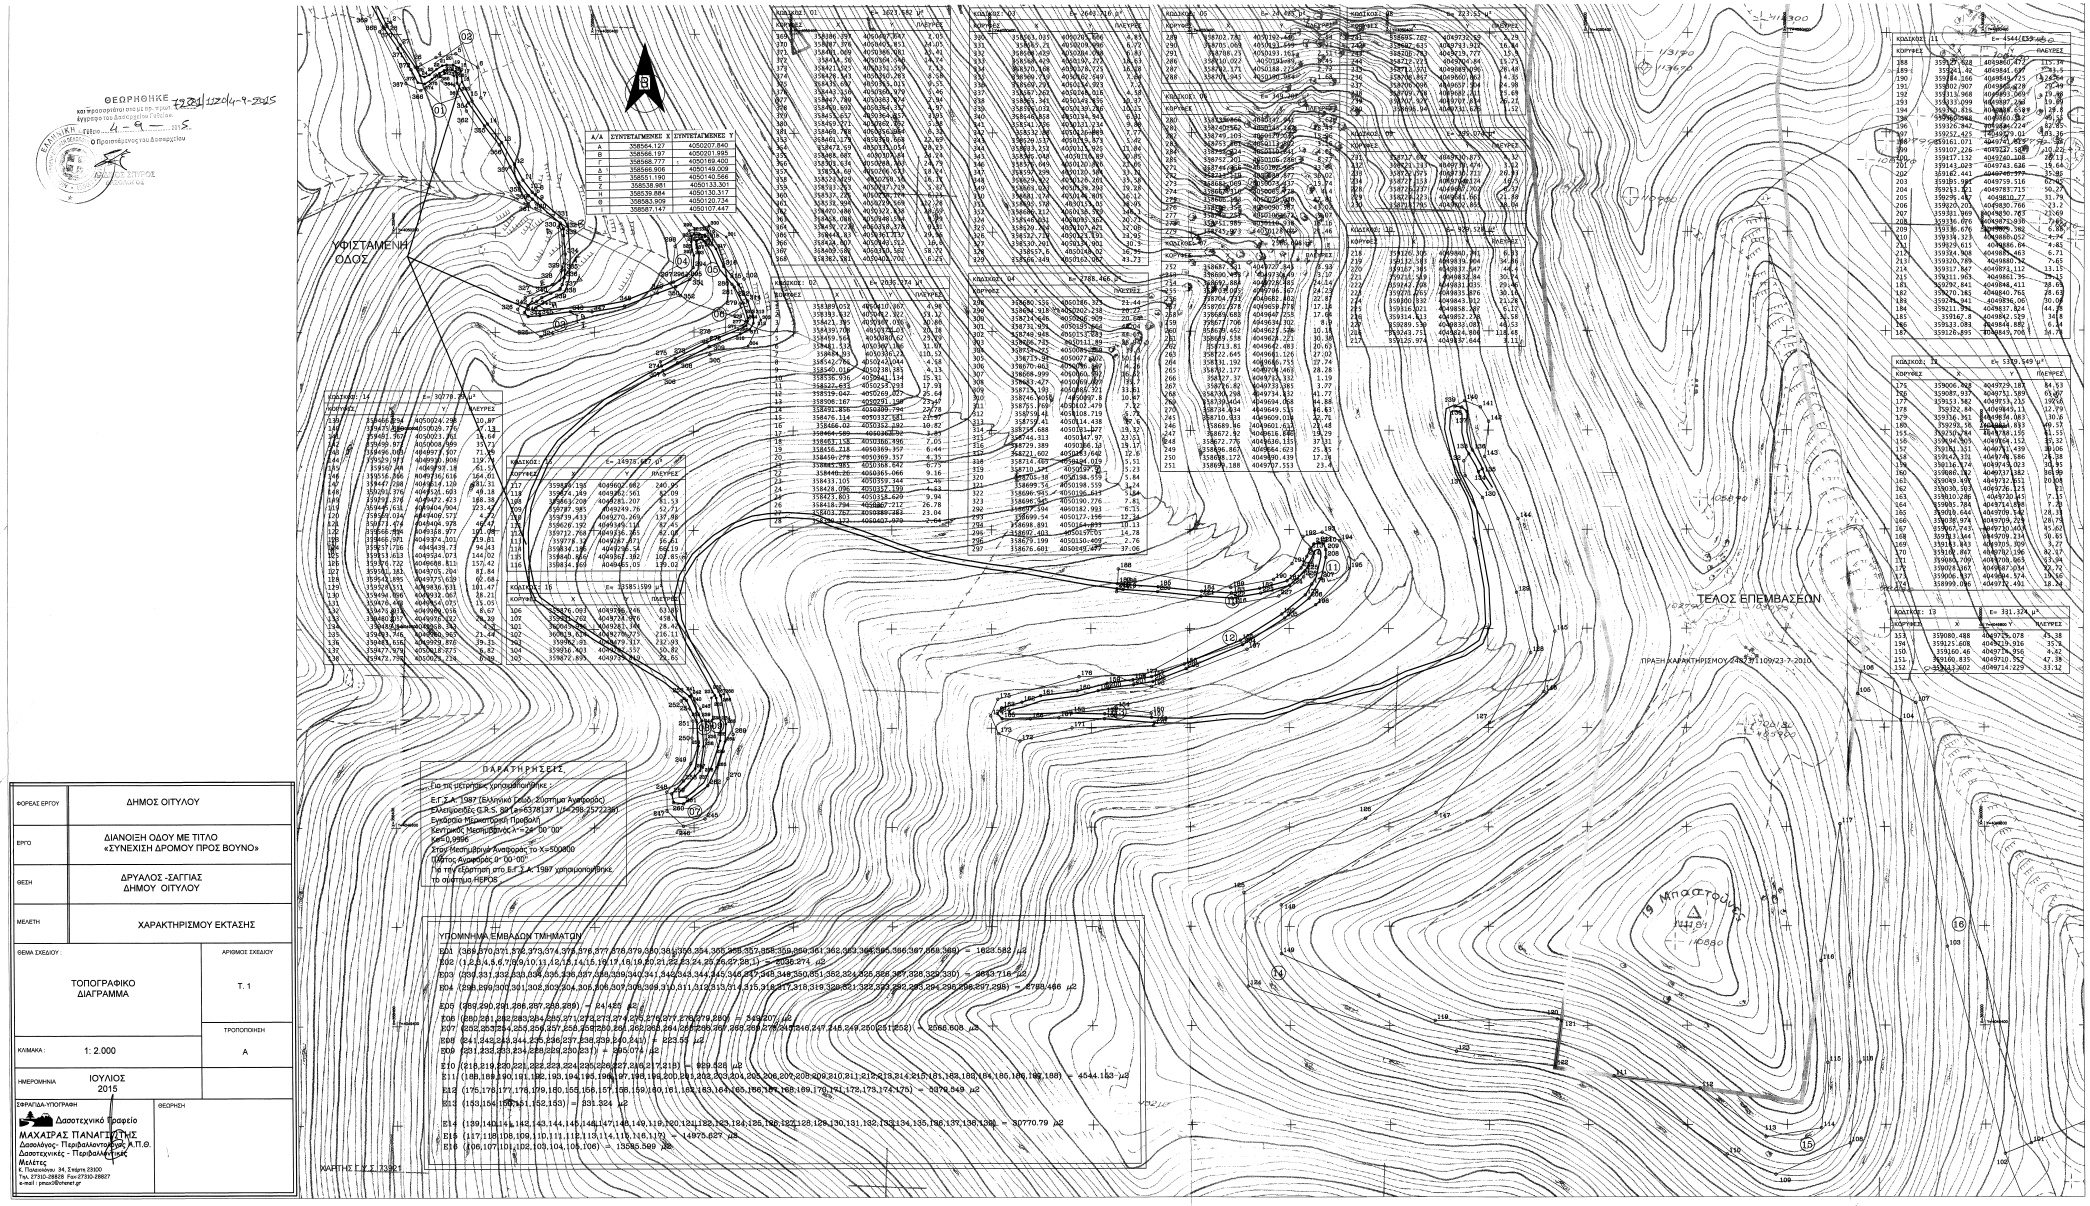

ΦΟΡΕΑΣ ΕΡΓΟΥ	ΔΗΜΟΣ ΟΙΤΥΛΟΥ	
ΕΡΓΟ	ΔΙΑΝΟΙΞΗ ΟΔΟΥ ΜΕ ΤΙΤΛΟ «ΣΥΝΕΧΙΣΗ ΔΡΟΜΟΥ ΠΡΟΣ ΒΟΥΝΟ»	
ΘΕΣΗ	ΔΡΥΑΛΟΣ -ΣΑΓΓΙΑΣ ΔΗΜΟΥ ΟΙΤΥΛΟΥ	
ΜΕΛΕΤΗ	ΧΑΡΑΚΤΗΡΙΣΜΟΣ ΕΚΤΑΣΗΣ	
ΘΕΜΑ ΣΧΕΔΙΟΥ: ΤΟΠΟΓΡΑΦΙΚΟ ΔΙΑΓΡΑΜΜΑ	ΑΡΙΘΜΟΣ ΣΧΕΔΙΟΥ: Τ. 1	
ΚΛΙΜΑΚΑ: 1: 2.000	ΤΡΟΠΟΠΟΙΗΣΗ: Α	
ΗΜΕΡΟΜΗΝΙΑ: ΙΟΥΛΙΟΣ 2015		

ΣΦΡΑΓΙΔΑ-ΥΠΟΓΡΑΦΗ
Δασοτεχνικό Γραφείο
ΜΑΧΑΙΡΑΣ ΠΑΝΑΓΙΩΤΗΣ
Δασολόγος- Περιβαλλοντολόγος Α.Π.Θ.
Δασοτεχνικές - Περιβαλλοντικές Μελέτες
Κ. Παλαιολόγου 34, Σπάρτη 23100
Τηλ. 27310-28828 Fax:27310-28827
e-mail : pmaxi@otenet.gr

ΘΕΩΡΗΣΗ