


ΣΥΝΤΕΤΑΓΜΕΝΕΣ ΚΟΡΥΦΩΝ ΠΟΛΥΓΩΝΟΥ				
ΦΥΛΛΟ ΧΑΡΤΗ Γ.Σ. 6316/2 ΚΛΙΜΑΚΑ 1:5.000				
ΟΡΘΟΦΩΤΟΧΑΡΤΗΣ 400-248 ΚΛΙΜΑΚΑ 1:5.000				
ΣΕ ΕΓΣΑ '87 ΣΤΗ ΘΕΣΗ ΛΟΝΤΟΥ				
ΤΛ:	ΕΜΒΑΔΟΝ	ΠΟΛΥΓΩΝΟΥ=	970858.38	Τ.μ.
ΚΟΡΥΦΕΣ	Ε	Ν	ΠΛΕΥΡΕΣ	
Ε	401041.40	4248514.67	698.94	
Ζ	401432.41	4249094.00	1232.23	
Η	402664.64	4249094.00	680.00	
Θ	402664.64	4248414.00	1232.23	
Ι	401432.41	4248414.00	403.76	

ΤΡΑΝΣΑ2
area 4260.06

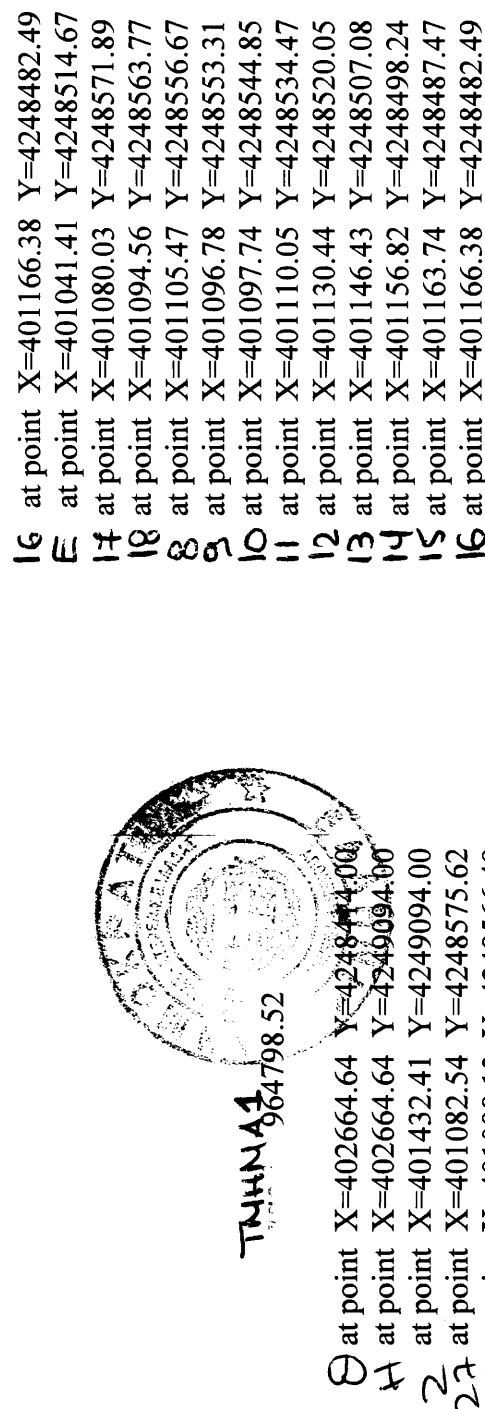

ΤΡΑΝΣΑ3
area 1331.43

Θ	at point	X=402664.64	Y=4248414.00
Α	at point	X=402664.64	Y=4249094.00
Ζ	at point	X=401432.41	Y=4249094.00
Ζ	at point	X=401082.54	Y=4248575.62
2,6	at point	X=401098.13	Y=4248566.49
2,5	at point	X=401108.27	Y=4248560.92
2,4	at point	X=401128.77	Y=4248555.87
2,3	at point	X=401168.14	Y=4248551.85
2,2	at point	X=401190.35	Y=4248550.55
2,1	at point	X=401192.35	Y=4248546.07
2,0	at point	X=401161.74	Y=4248548.67
1,9	at point	X=401128.12	Y=4248552.23
1,8	at point	X=401113.44	Y=4248555.10
1,7	at point	X=401121.40	Y=4248550.62
1,6	at point	X=401128.13	Y=4248541.77
1,5	at point	X=401139.09	Y=4248530.81
1,4	at point	X=401160.66	Y=4248508.45
1,3	at point	X=401170.86	Y=4248490.18
1,2	at point	X=401177.14	Y=4248479.72
1,1	at point	X=401432.41	Y=4248414.00
1,0	at point	X=402664.64	Y=4248414.00

1,6	at point	X=401166.38	Y=4248482.49
1,5	at point	X=401041.41	Y=4248514.67
1,4	at point	X=401080.03	Y=4248571.89
1,3	at point	X=401094.56	Y=4248563.77
1,2	at point	X=401105.47	Y=4248556.67
1,1	at point	X=401096.78	Y=4248553.31
1,0	at point	X=401097.74	Y=4248544.85
1,9	at point	X=401110.05	Y=4248534.47
1,8	at point	X=401130.44	Y=4248534.47
1,7	at point	X=401146.43	Y=4248520.05
1,6	at point	X=401146.43	Y=4248507.08
1,5	at point	X=401163.74	Y=4248498.24
1,4	at point	X=401166.38	Y=4248487.47
1,3	at point	X=401177.14	Y=4248479.72
1,2	at point	X=401170.86	Y=4248490.18
1,1	at point	X=401160.66	Y=4248508.45
1,0	at point	X=401139.09	Y=4248530.81

ΟΔΟΓΡΟΙΚΟ ΚΛΙΜΑΚΑ 1:50.000
ΦΥΛΛΟ ΧΑΡΤΟΥ 188 ΛΙΒΑΔΕΙΑ



ΤΟΠΟΓΡΑΦΙΚΟ ΔΙΑΓΡΑΜΜΑ

ΦΟΡΕΑΣ ΕΚΤΕΛΕΣΗΣ ΕΡΓΟΥ:
ΑΠΓ ΛΟΝΤΟΥ - Κ. ΜΑΥΡΟΥΔΗΣ ΚΑΙ ΣΙΑ Ε.Ε.
ΚΥΝΟΥΡΙΑΣ 5, 185 61 ΓΛΥΦΑΔΑ ΑΤΤΙΚΗΣ
ΤΗΛ 210 9634088, 9604454, 9632 628 413
ΦΑΞ 210 9604274

ΘΕΣΗ: "ΛΟΝΤΟΥ" ΔΗΜΟΤΙΚΗΣ ΚΟΙΝΟΤΗΤΑΣ ΛΙΒΑΔΕΙΑΣ
ΔΗΜΟΥ ΛΕΒΑΔΕΩΝ - ΝΟΜΟΥ ΒΟΙΩΤΙΑΣ

ΤΟΠΟΓΡΑΦΙΚΟ ΔΙΑΓΡΑΜΜΑ
ΓΙΑ ΠΡΑΞΗ ΧΑΡΑΚΤΗΡΙΣΜΟΥ
ΤΟΥ ΠΕΡΙΓΡΑΜΜΑΤΟΣ ΣΤΗ ΘΕΣΗ ΛΟΝΤΟΥ

Τ.Λ

ΚΛΙΜΑΚΑ 1:5000

ΝΟΕΜΒΡΙΟΣ 2015

ΥΠΟΓΡΑΦΗ

ΣΦΡΑΓΙΔΑ

ΑΒΟΡΙΤΗΣ Δ. ΜΙΧΑΗΛ
ΑΡΧΙΤΕΚΤΟΝΟΣ ΜΗΧΑΝΙΚΟΣ
ΑΡΧΙΤΕΚΤΟΝΙΚΟ ΓΡΑΦΕΙΟ
ΜΕΛΟΣ Τ.Ε.Ε. ΑΡΧ. ΜΗΤΡΩΟ 2255
ΕΛΛΗΝΙΚΗ ΔΗΜΟΚΡΑΤΙΑ
ΕΛΛΗΝΙΚΗ ΔΗΜΟΚΡΑΤΙΑ
ΤΗΛ. 210 5908313, 6977 245054
ΑΦΜ: 123722174 - ΔΟΥ: ΑΙΓΑΛΕΟ

ΠΑΡΑΤΗΡΗΣΕΙΣ

- α) Τα όρια υπέδειξε ο Κων/νος Μαυρουδής.
β) Το εμβαδόν υπολογίσθηκε με συντεταγμένες.
 $2E = \sum_{i=1}^n X_i^*(Y_{i+1}-Y_i)$
γ) Σύστημα συντεταγμένων ΕΓΣΑ '87.