


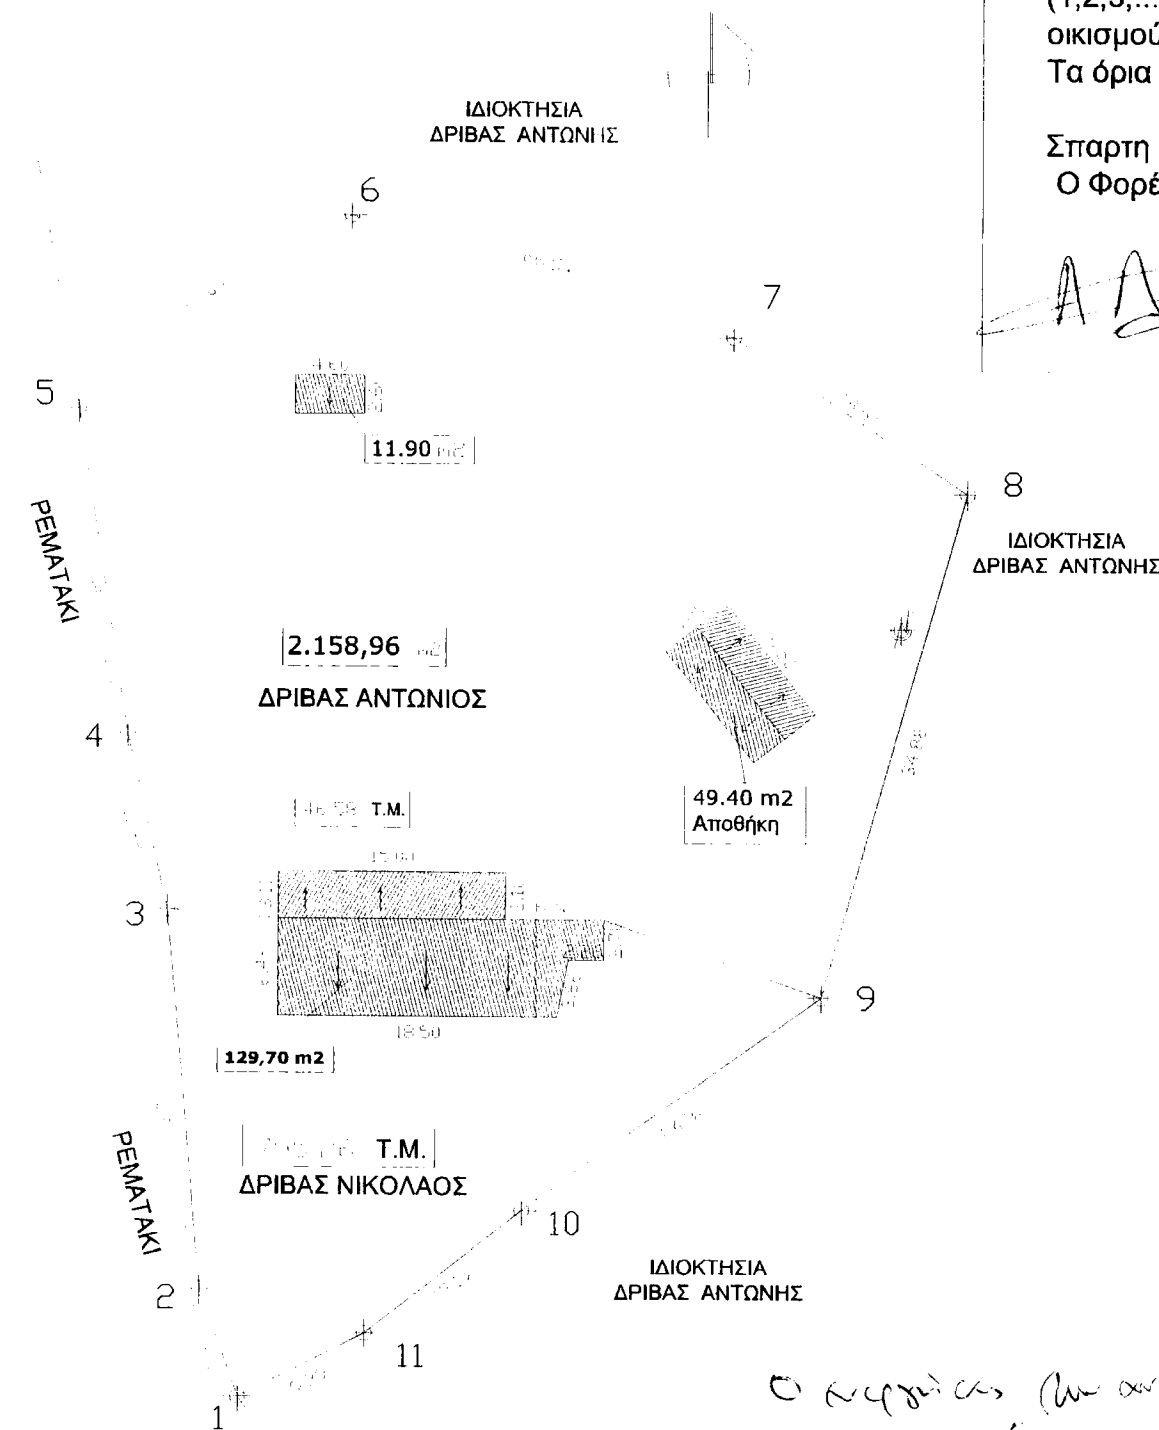

ΔΗΛΩΣΗ
Ο κάτωθι υπογεγραμμένος δηλώνω ότι το αγροτεμάχιο με στοιχεία (1,2,3,...11,1) Αϊάääÿ - 2.954,22 τ.μ βρίσκονται εκτός ορίων του οικισμού Μολάων στη θέση "Χούνες" του Δήμου Μολάων. Τα όρια υποδείχθηκαν από τους ιδιοκτήτες.

Σπάρτη Μάρτιος 2007
Ο Φορέας

Η ΜΗΧΑΝΙΚΟΣ

ΔΙΑΝΕΥΣΗ ΤΩΝ ΔΕΛΤΑΚΙΩΝ
ΑΡΧΙΤΕΚΤΟΝΙΚΟ ΜΕΛΟΣ
ΟΡΟΦΟΡΟ
ΑΡΧΙΤΕΚΤΟΝΙΚΟ

ΓΕΩΓΡΑΦΙΚΕΣ ΣΥΝΤΕΤΑΓΜΕΝΕΣ

Σημεία	N	E
area	2.954.22	
1	X=396719.4601	Y=4068371.7464
2	X=396716.8914	Y=4068378.8742
3	X=396714.6434	Y=4068404.0556
4	X=396711.9518	Y=4068415.7356
5	X=396708.6243	Y=4068437.4336
6	X=396726.5999	Y=4068450.2689
7	X=396751.8995	Y=4068442.2626
8	X=396767.4134	Y=4068431.9075
9	X=396757.9147	Y=4068398.3494
10	X=396738.9288	Y=4068384.7852
11	X=396727.8254	Y=4068376.0045

ΟΔΟΙΠΟΡΙΚΟ ΣΚΑΡΙΦΗΜΑ



Ο κερδοφόρος αγροτικός δρόμος

ΔΕΩΡΗΘΗΚΕ
25/4/10
2012
ΜΟΛΑΙΟΙ
ΔΕΩΡΗΘΗΚΕ
25/4/10
2012
ΜΟΛΑΙΟΙ
ΔΕΩΡΗΘΗΚΕ
25/4/10
2012
ΜΟΛΑΙΟΙ

ΤΑ - Β4370Ρ1Φ - 270

Υ Π Ο Μ Ν Η Μ Α

ΣΤΟΙΧΕΙΑ ΟΙΚΟΠΕΔΟΥ Ε1 - (1,2,3,...11,1)
ΕΜΒΑΔΟΝ ΟΙΚΟΠΕΔΟΥ - Ε = 2.954,22 τ.μ.

ΟΡΟΙ ΔΟΜΗΣΗΣ (εκτός σχεδίου κ οικισμού)
Αρθ. 1 π.δ.24/31.5.1985 (ΦΕΚ 270`Δ)
Αρθ.2 παρ.1,π.δ.20/30.8.1985, αρθ.28 παρ.2ν. 1577/1985)

Αρτιότητα - 4.000 τ.μ.
Καλυψη - 10%
Συντελεστής Δόμησης - 0,2 max 200 τ.μ.
Μέγιστο ύψος - 7,50 + 1.20 για σκεπή
Απόσταση από όρια - 15μ.
Επιτρεπόμενη όροφои - Δύο (2)

ΤΕΧΝΙΚΟ
ΓΡΑΦΕΙΟ

ΚΡΙΚΕΛΛΑ ΔΗΜ. ΠΑΝΑΓΙΩΤΑ
ΑΡΧΙΤΕΚΤΩΝ ΜΗΧΑΝΙΚΟΣ

Δ

ΕΡΓΟ
ΤΟΠΟΓΡΑΦΙΚΟ
ΔΙΑΓΡΑΜΜΑ

ΙΔΙΟΚΤΗΤΗΣ - ΔΡΙΒΑΣ ΠΑΝΑΓΙΩΤΗΣ Τ ΝΙΚ.
ΘΕΣΗ - "ΧΟΥΝΕΣ", Δ.Δ. ΠΑΚΙΩΝ, ΔΗΜΟΥ ΜΟΛΑΩΝ

ΚΛΙΜΑΚΑ 1.500

ΣΠΑΡΤΗ 04 / 2007