



ΑΠΟΣΠΑΣΜΑ ΧΑΡΤΗ ΓΥΣ 1:50.000

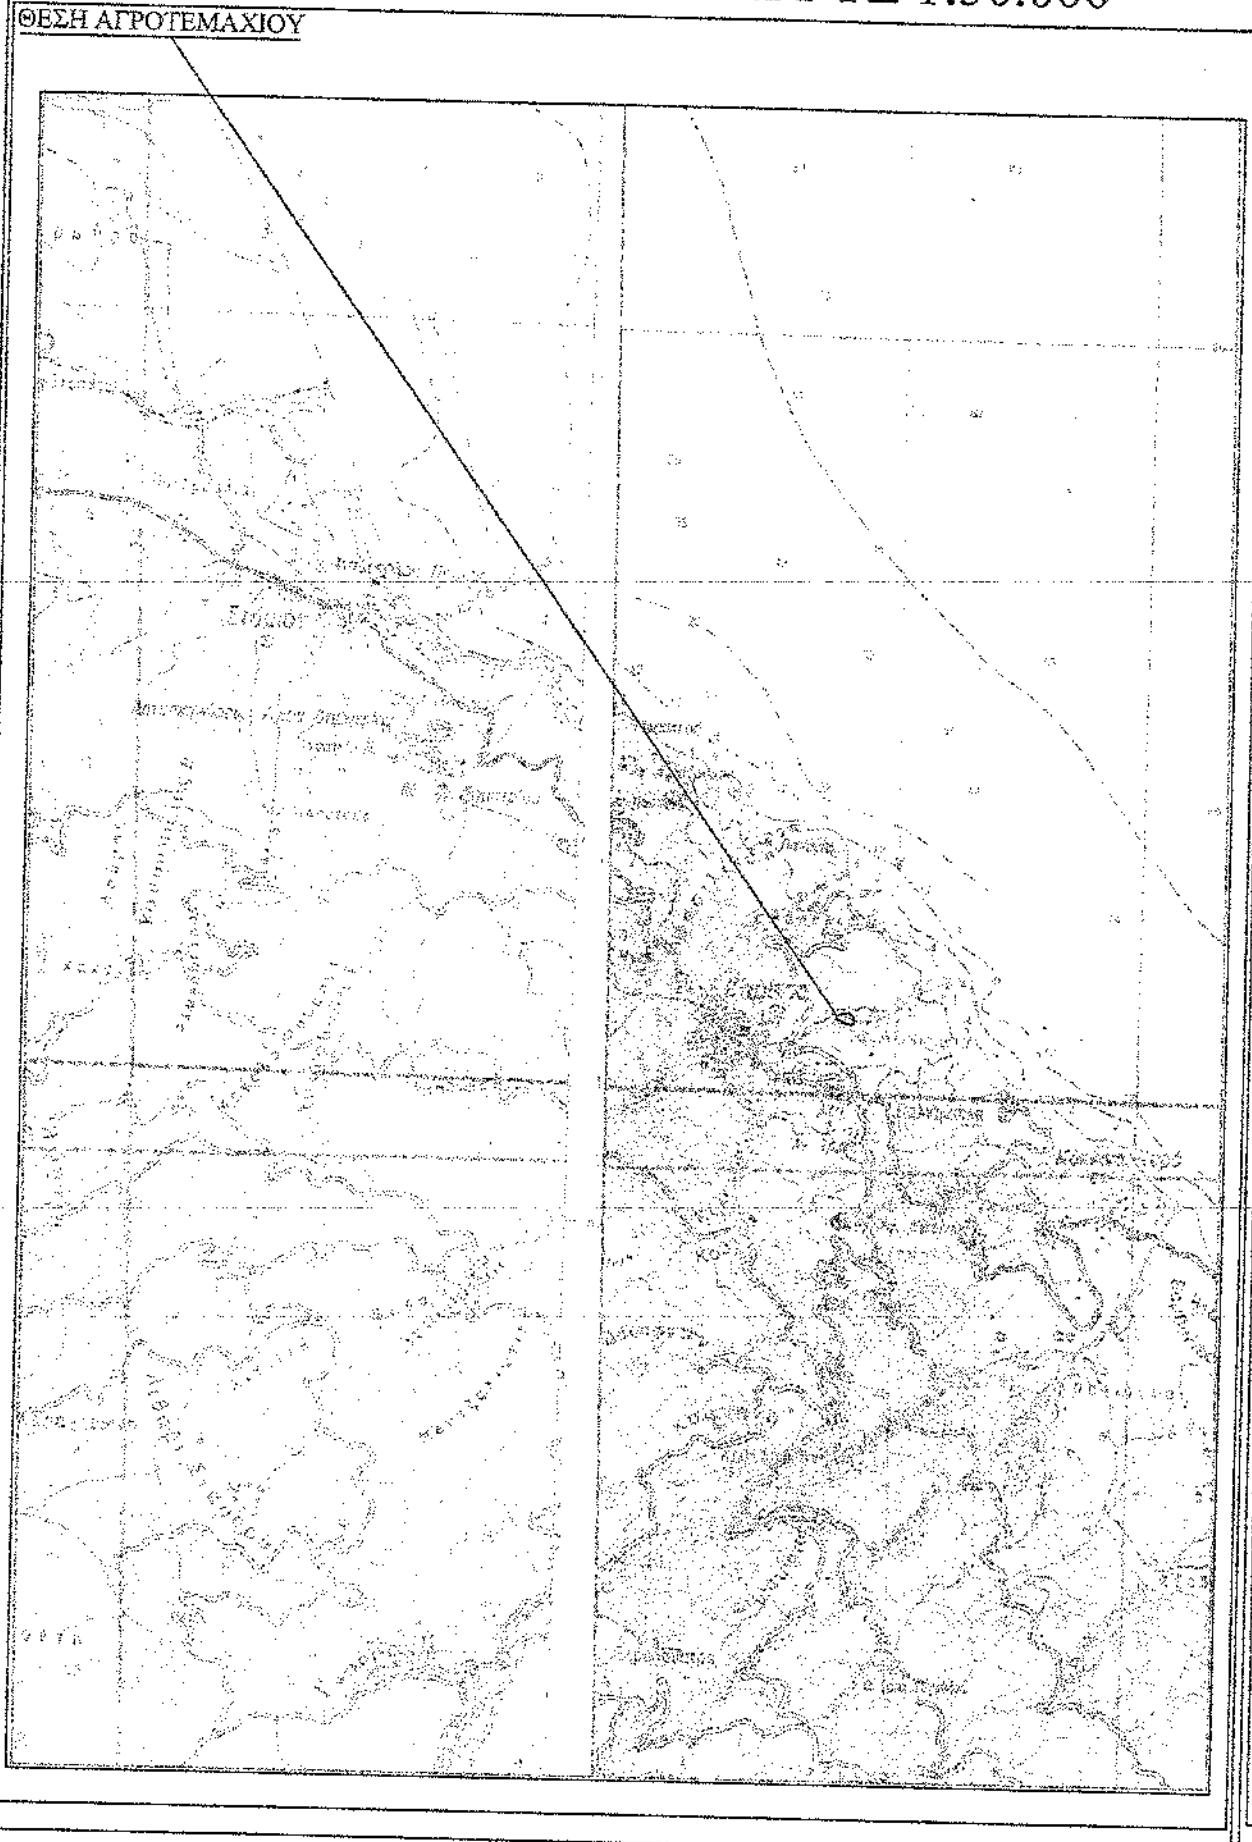

ΤΟΠΟΓΡΑΦΙΚΟ ΔΙΑΓΡΑΜΜΑ ΑΓΡΟΤΕΜΑΧΙΟΥ

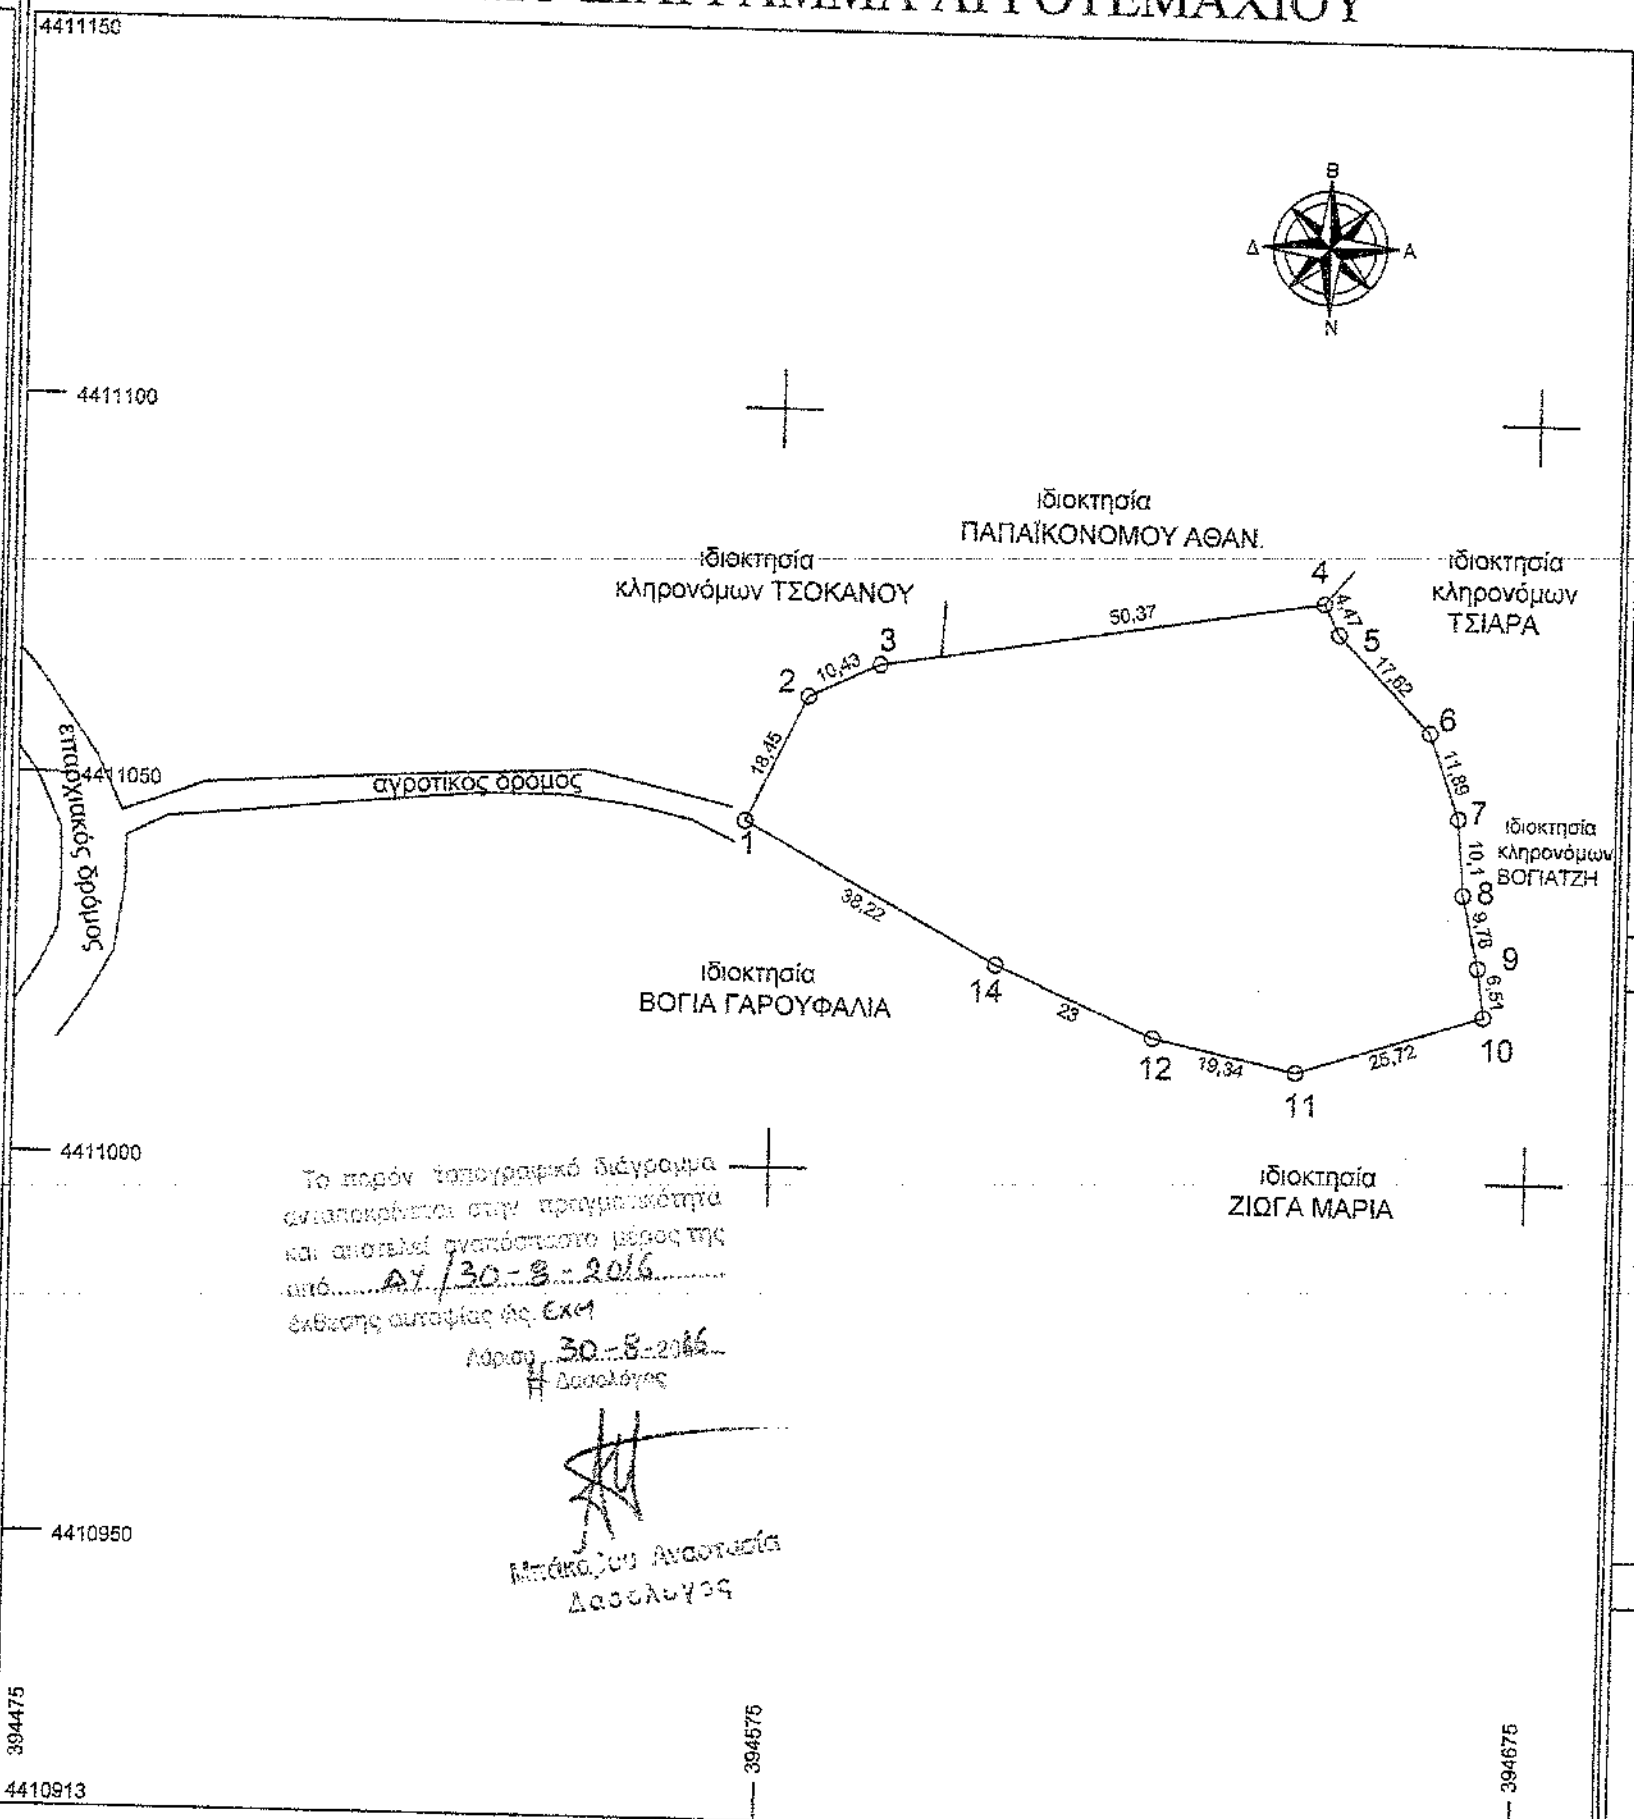

Το παρόν τοπογραφικό διάγραμμα αναπαριστά την πραγματικότητα και αποτελεί αναπόσπαστο μέρος της από... 47/30-8-2016... έκθεσης αυτοψίας της ΕΚΜ

Απόσπ. 30-8-2016
 Δασολόγος
 [Signature]
 Μπακάκης Αναστάσιος
 Δασολόγος

ΘΕΜΑ ΣΧΕΔΙΟΥ "ΤΟΠΟΓΡΑΦΙΚΟ ΔΙΑΓΡΑΜΜΑ"

ΔΗΜΟΣ : ΑΓΙΑΣ
 Δ.ΚΟΙΝΟΤΗΤΑ : ΚΑΡΙΤΣΑΣ
 ΘΕΣΗ : "Μητσουβίου"
 ΧΡΟΝΟΣ ΜΕΛΕΤΗΣ : ΜΑΙΟΣ 2016
 ΚΛΙΜΑΚΑ ΣΧΕΔΙΟΥ : 1/1.000

ΣΤΟΙΧΕΙΑ ΙΔΙΟΚΤΗΣΙΑΣ :
 ΠΕΡΙΓΡΑΦΗ : Ε = 1, 2, 3, 4, 12, 13, 14, 1
 ΕΜΒΑΔΟ : Ε = 4.050,71 τ.μ.
 Απόσταση από αιγιαλό : 740 μ.

ΣΥΝΤ/ΝΕΣ ΕΓΣΑ' 87		ΣΥΝΤ/ΝΕΣ ΕΓΣΑ' 87	
1	X=394570.90 Y=4411045.62	11	X=394669.00 Y=4411022.00
2	X=394578.97 Y=4411062.22	12	X=394644.50 Y=4411014.14
3	X=394588.42 Y=4411066.64	13	X=394625.61 Y=4411018.27
4	X=394597.27 Y=4411067.97	14	X=394604.50 Y=4411027.41
5	X=394647.00 Y=4411076.00		
6	X=394649.00 Y=4411072.00		
7	X=394661.18 Y=4411059.27		
8	X=394665.16 Y=4411048.06		
9	X=394666.00 Y=4411038.00		
10	X=394668.12 Y=4411028.45		

ΟΡΟΙ ΔΟΜΗΣΗΣ ΠΕΡΙΟΧΗΣ ΕΚΤΟΣ ΣΧΕΔΙΟΥ

- ΑΡΤΙΟΤΗΤΑ: 4000,00τ.μ.
- ΚΑΛΥΨΗ: 10% (για οικία) 30% (για βιοτεχνία και βιομηχανία)
- ΣΥΝΤΕΛΕΣΤΗΣ ΔΟΜΗΣΗΣ: 0,2 (για οικία) 0,9 (για βιοτεχνία και βιομηχανία)
- ΑΠΟΣΤΑΣΕΙΣ: Δ=15,00μ. (για οικία) από πλάγια όρια και από επαρχιακό δρόμο Δ=10,00μ. (για βιοτεχνία και βιομηχανία) από πλάγια όρια και από επαρχιακό δρόμο
- ΠΡΟΣΩΠΟ, Π=45μ., Β=50μ., Ε=4000 τ.μ.
- Για γήπεδα με πρόσωπο σε Διεθνείς, Εθνικές κ.λ.π. οδούς σύμφωνα με το άρθρο 1 του Π.Δ.24-5-85 ισχύουν ΚΑΤΑ ΠΑΡΕΚΚΛΙΣΗ τα παρακάτω:
 α) Ε=2000 μ² την 24-4-77 (εντός ζώνης πόλεων, κομών, οικισμών)
 β) Για γήπεδα με πρόσωπο σε Διεθνείς, Εθνικές κ.λ.π. οδούς
 αα) Π=10 μ Β=15 μ Ε= 750 τ.μ. προ 12-11-62
 ββ) Π=20 μ Β=35 μ Ε=1200 τ.μ. προ 12-09-64
 γγ) Π=25 μ Β=40 μ Ε=2000 τ.μ. προ 17-10-78
 δδ) Ε=4000 τ.μ. από 17-10-78 έως 31-5-85 και από 31-12-2003 σύμφωνα με τον Ν. 3212/2003
 Πρόσωπο 25,0μ Ε=4000,0τ.μ. εφαρμόζομε σε αγροτικό δρόμο

ΥΠΕΥΘΥΝΗ ΔΗΛΩΣΗ ΙΔΙΟΚΤΗΤΗ

Ο υπογράφων Μαγαλιός Δημήτριος του Γραμμένου ιδιοκτήτης του αγροτεμαχίου με στοιχεία 1,2,3,4,.....12,13,14,1 δηλώνω υπεύθυνα ότι τα όρια που υπέδειξα προς αποτύπωση είναι τα αληθή.

-Ο-
 Δηλών

ΕΡΓΟ :

ΜΕΛΕΤΗΤΗΣ : ΚΑΛΙΑΜΠΟΣ Ε. ΓΕΩΡΓΙΟΣ
 ΔΙΠΛ. ΠΟΛΙΤΙΚΟΣ ΜΗΧΑΝΙΚΟΣ
 ΚΟΜΝΗΝΩΝ 15, ΛΑΡΙΣΑ
 ☎ 6983130132

ΘΕΜΑ ΣΧΕΔΙΟΥ : ΤΟΠΟΓΡΑΦΙΚΟ ΔΙΑΓΡΑΜΜΑ
 ΑΡΙΘΜΟΣ ΣΧΕΔΙΟΥ : 01
 ΚΛΙΜΑΚΑ : 1:1.000

ΔΗΜΟΣ : ΑΓΙΑΣ
 ΔΗΜ. ΚΟΙΝΟΤΗΤΑ : ΚΑΡΙΤΣΑΣ
 ΕΡΓΟΔΟΤΗΣ : ΜΑΓΑΛΙΟΣ ΔΗΜΗΤΡΙΟΣ του ΓΡΑΜΜΕΝΟΥ

ΧΡΟΝΟΣ : ΜΑΪΟΣ 2016

Η ΥΠΗΡΕΣΙΑ

Ο ΣΥΝΤΑΚΤΗΣ

ΓΕΩΡΓΙΟΣ ΚΑΛΙΑΜΠΟΣ
 ΠΟΛΙΤΙΚΟΣ ΜΗΧΑΝΙΚΟΣ
 ΚΟΜΝΗΝΩΝ 15 - 41223 ΛΑΡΙΣΑ
 ΤΗΛ: 2410 282215 - 5973 900080
 ΑΦΜ: 070536650 - ΔΟΥ: Α' ΛΑΡΙΣΑΣ