


ΒΕΒΑΙΩΣΗ ΥΛΟΠΟΙΗΣΗΣ ΟΡΙΩΝ
 Τα όρια όπως απεικονίζονται είναι απολύτως ακριβή τέθηκαν παρουσία μου και κατόπιν υποδείξεώς μου
 Ο ΑΙΤΩΝ
 Σαΐτης Μιχαήλ του Γεωργίου

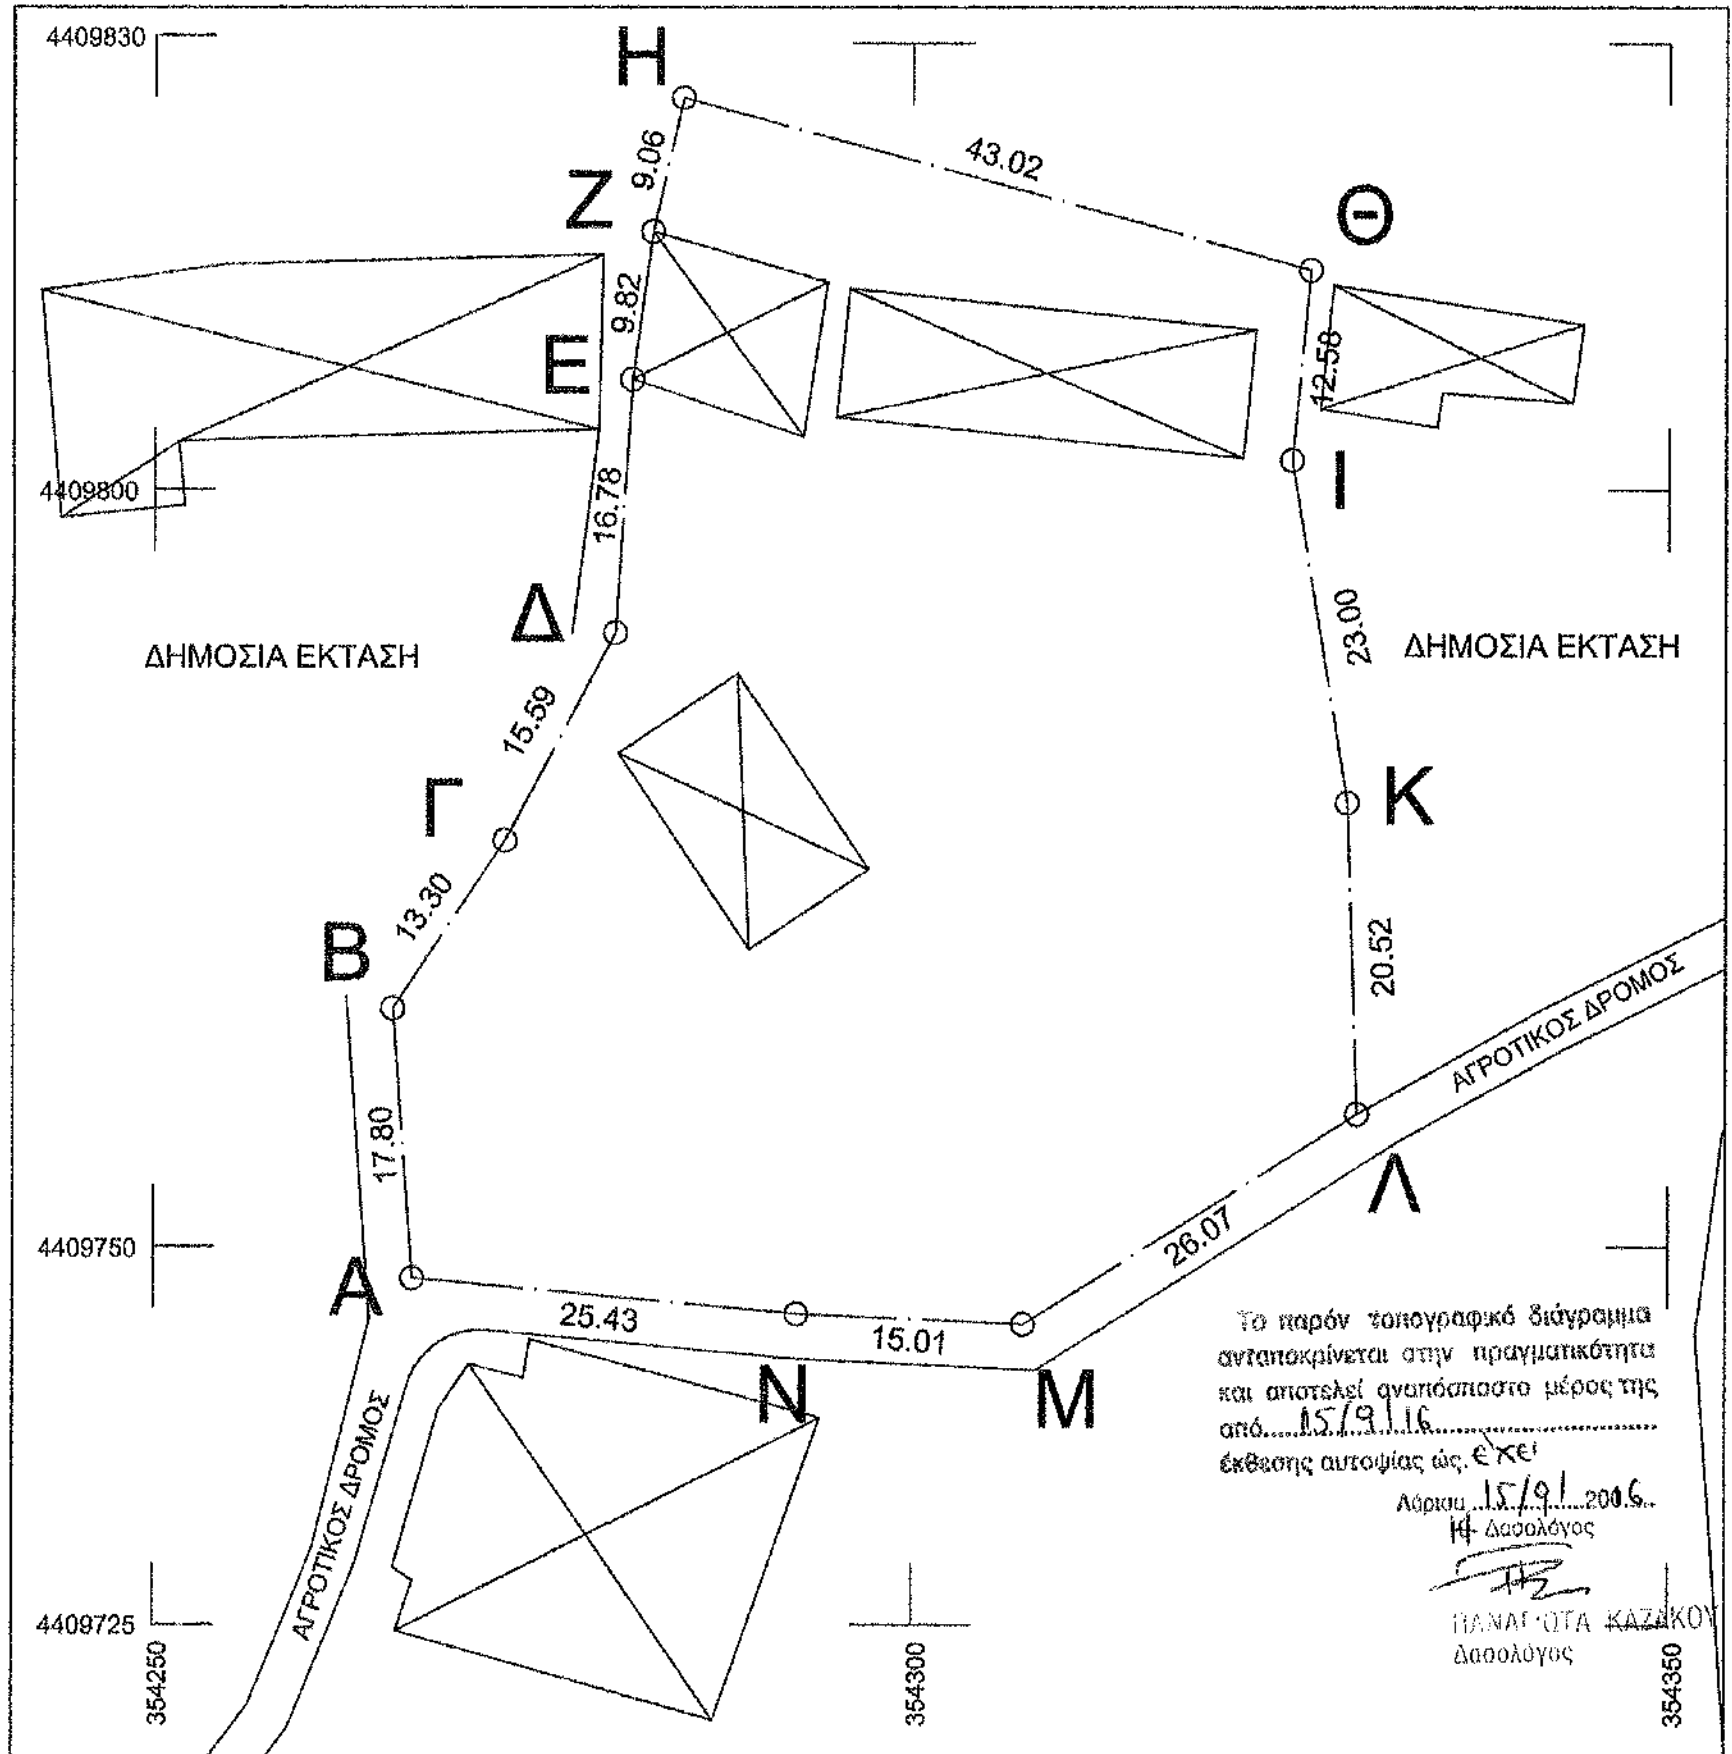

ΥΠΟΜΝΗΜΑ

— — — — — ΟΡΙΟ ΑΓΡΟΤΕΜΑΧΙΟΥ
 ————— ΠΡΟΧΕΙΡΑ ΚΤΗΝΟΤΡΟΦΙΚΑ ΚΤΙΣΜΑΤΑ

ΕΡΓΟΔΟΤΗΣ
 ΣΑΪΤΗΣ ΜΙΧΑΗΛ ΤΟΥ ΓΕΩΡΓΙΟΥ
 ΣΑΪΤΗΣ ΒΑΣΙΛΗΣ ΤΟΥ ΜΙΧΑΗΛ

ΕΡΓΟ
 ΑΔΕΙΑ ΕΓΚΑΤΑΣΤΑΣΗΣ ΠΟΙΜΝΙΟΣΤΑΣΙΟΥ
 ΣΕ ΔΑΣΙΚΗ ΕΚΤΑΣΗ

ΔΗΜΟΣ
 ΤΥΡΝΑΒΟΥ

ΘΕΣΗ
 " ΜΑΝΑ " ΣΤΗ Τ.Κ. ΑΡΓΥΡΟΠΟΥΛΙΟΥ

ΜΕΛΕΤΗΤΗΣ
 ΚΑΡΑΒΙΔΕΣ ΓΙΩΡΓΟΣ ΤΟΥ ΝΙΚΟΛΑΟΥ
 Τοπογράφος Μηχανικός Τ.Ε.

ΘΕΜΑ ΣΧΕΔΙΟΥ
 ΤΟΠΟΓΡΑΦΙΚΟ ΔΙΑΓΡΑΜΜΑ
 ΑΠΟΣΠΑΣΜΑ ΧΑΡΤΗ ΠΕΡΙΟΧΗΣ

ΚΛ. ΣΧΕΔΙΟΥ
 1/500
 1/50000

ΕΠΙΦΑΝΕΙΑ ΑΓΡΟΤΕΜΑΧΙΟΥ		ΣΥΝΤΕΤΑΓΜΕΝΕΣ ΚΟΡΥΦΩΝ ΑΓΡΟΤΕΜΑΧΙΟΥ	
A	354267,08	4409747,91	
B	354265,79	4409765,66	
Γ	354273,15	4409776,73	
Δ	354280,40	4409790,53	
E	354281,46	4409807,28	
Z	354282,82	4409817,01	
H	354284,82	4409825,85	
Θ	354326,32	4409814,49	
I	354325,09	4409801,97	
K	354328,79	4409779,27	
Λ	354329,45	4409758,77	
M	354307,39	4409744,86	
N	354292,40	4409745,54	

E [A,B,Γ,Δ,E,Z,H,Θ,I,K,Λ,M,N,A] = 3.788,41 τ.μ.

ΚΛΙΜΑΚΑ
 1/500 , 1/50000

ΒΕΒΑΙΩΣΗ Ν. 651/77 & Ν. 2242/94

Ο Υπογράφων, Καραβιδές Γιώργος, Τοπογράφος Μηχανικός Τ.Ε., βεβαιώνω ότι :

1. Τα όρια υποδείχθηκαν από τον Σαΐτη Μιχαήλ του Γεωργίου.
2. Το αγροτεμάχιο Ε βρίσκεται εντός δημόσιας έκτασης στην κτηματική περιφέρεια Αργυροπούλου Δήμου Τυρνάβου.
3. Το εν λόγω αγροτεμάχιο δεν υπάγεται στις διατάξεις του Ν.1337/83 και επομένως δεν σφείλει εισφορά σε γη και χρήμα.

ΗΜΕΡΟΜΗΝΙΑ - ΘΕΩΡΗΣΗ
 ΦΕΒΡΟΥΑΡΙΟΣ 2016

Το παρόν τοπογραφικό διάγραμμα αποτελεί ανεπίσημο μέρος της από 15/9/16 έκθεσης αυτοψίας ως έχει

Απόκτ. 15/01/2006
 Δασολόγος
 ΠΑΝΑΓΙΩΤΑ ΚΑΖΑΚΟΥ
 Δασολόγος

ΥΠΟΓΡΑΦΗ - ΣΦΡΑΓΙΔΑ ΜΗΧΑΝΙΚΟΥ

ΓΕΩΡΓΙΟΣ ΝΙΚ. ΚΑΡΑΒΙΔΕΣ
 ΠΤΙΧΟΣ ΤΟΠΟΓΡΑΦΟΣ ΜΗΧΑΝΙΚΟΣ Τ.Ε.
 Α.Π.Π.Ε.Ε.Τ.Ε. 41586
 ΕΛΛΗΝΙΚΑ ΜΕΤΡΩΣΙΑΣ
 ΓΗΛ. 6936 179333 - 2410 254793
 Α.Φ.Μ. 974507821
 Α ΔΟΥ ΑΡΙΑΔΑΣ (ΑΙΜΑ) - ΕΛΛΑΣΣΟΝΙΑΣ - ΤΥΡΝΑΒΟΥ
 Τηλ. επικοινωνίας 6945858714