

ΠΙΝΑΚΑΣ ΣΥΝΤΕΤΑΓΜΕΝΩΝ ΚΟΥΡΦΩΝ ΓΕΣΤΕΜΑΧΙΟΥ (ΕΓΣΑ '87)

α/α	X	Y	X	Y	
A1	475547.423	4330762.774	A13	475595.793	4330744.642
A2	475546.716	4330754.684	A14	475598.830	4330748.510
A3	475547.448	4330745.791	A15	475599.350	4330750.114
A4	475539.595	4330733.610	A16	475596.136	4330749.749
A5	475542.502	4330730.613	A17	475581.573	4330754.573
A6	475548.516	4330726.540	A18	475578.062	4330754.607
A7	475553.908	4330722.253	A19	475568.185	4330757.020
A8	475564.097	4330710.675	A20	475565.015	4330756.145
A9	475567.173	4330707.512	A22	475556.992	4330759.537
A10	475573.758	4330714.932	A23	475554.418	4330761.178
A11	475581.016	4330726.216			
A12	475587.362	4330735.372			


ΥΠΟΜΗΜΑ ΣΥΜΒΟΛΙΣΜΟΥ

--- --	όριο οικοπέδου
////	πρανές - φρούδι
- - - -	πρανές - ποδι
_____	όριο μονοστασίου

ΠΙΝΑΚΑΣ ΣΥΝΤΕΤΑΓΜΕΝΩΝ ΚΟΥΡΦΩΝ (ΕΓΣΑ '87)

α/α	ΤΜΗΜΑ 1.2		ΤΜΗΜΑ 1.3		
	X	Y	X	Y	
A2	475546.716	4330754.684	B1	475544.014	4330740.466
A3	475547.448	4330745.791	B2	475543.200	4330739.205
B1	475544.014	4330740.466	B3	475545.110	4330740.890
B3	475545.410	4330740.890			
B4	475549.020	4330743.650			
B5	475548.000	4330752.940			

Το τμήμα 1.2 και το τμήμα 1.3 έχουν χαρακτηριστεί με πράξη του 2013

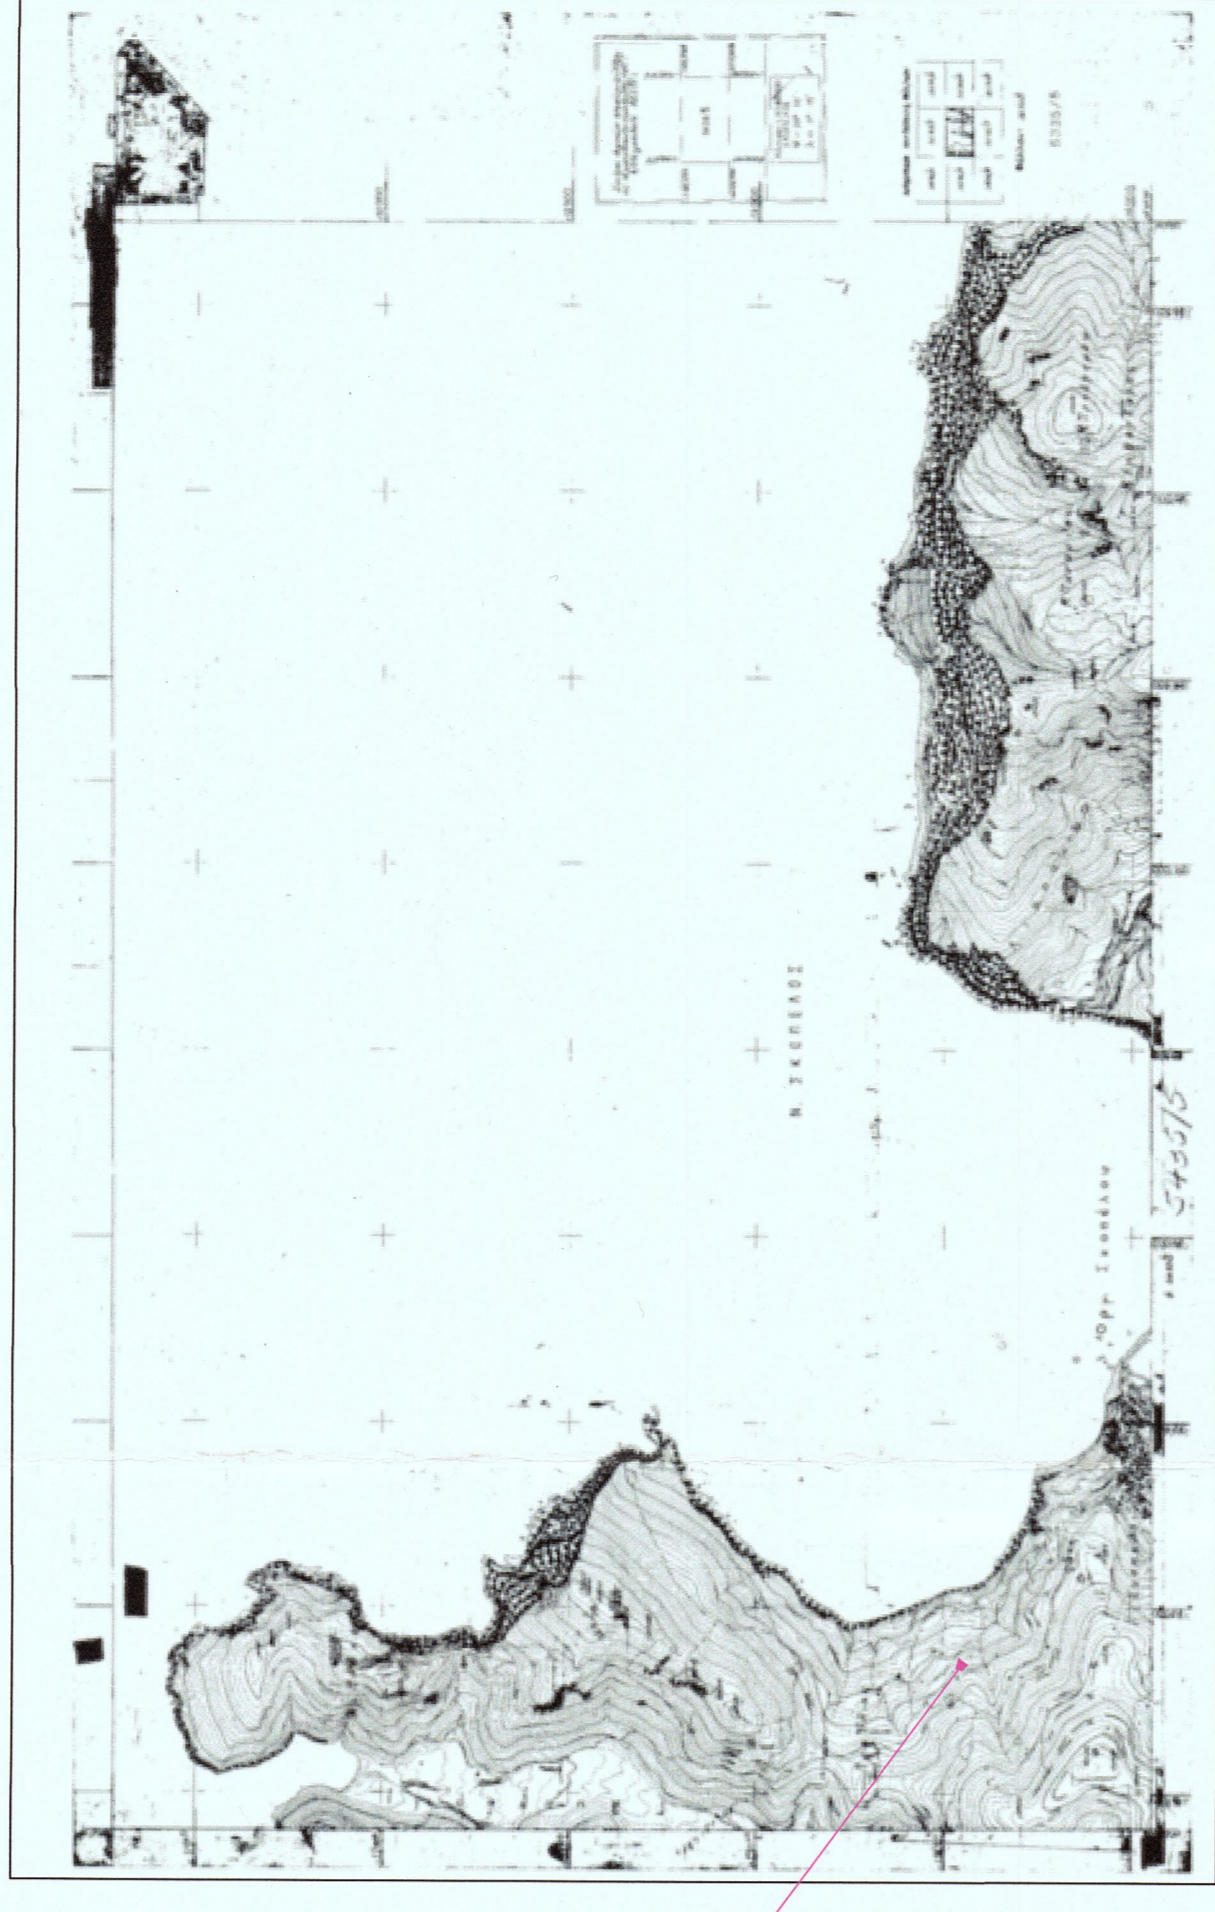

ΑΠΟΣΤΑΣΜΑ ΦΥΛΛΟΥ ΧΑΡΤΗΣ Γ.Υ.Σ.
1:100.000 ΣΚΟΠΕΛΟΥ
ΘΕΣΗ ΔΙΟΙΚΗΣΙΑΣ

ΔΗΛΩΣΗ ΜΗΧΑΝΙΚΟΥ (Ν. 651/77)

Δηλώνω σύμφωνα με το νόμο για το γεωτεμάχιο με στοιχεία "Α1-Α2...-Α20-Α21" και εμβαδόν 1707,52 τ.μ. που βρίσκεται στη θέση "Ράχη" του Δήμου ΣΚΟΠΕΛΟΥ ότι:

- Είναι μη άρτο και μη οικοδομήσιμο σύμφωνα με τις ισχύουσες πολεοδομικές διατάξεις,
- βρίσκεται εκτός σχεδίου και εντός Δικτύου ΝΑΤΥΡΑ, 2000,
- δεν εμπίπτει στις διατάξεις του νόμου 1337/83 περί εσφορών σε γη και χρήση,
- βρίσκεται σε απόσταση μεγαλύτερη των 300 μ. από το χειμέριο κύμα.

Ο ΜΗΧΑΝΙΚΟΣ

ΔΗΜΟΣ ΑΓΓ. ΕΗΝΤΑΡΗΣ
ΠΟΛΙΤΙΚΟΣ ΜΗΧΑΝΙΚΟΣ ΠΑΝΕΠΙΣΤΗΜΙΟΥ ΜΑΝΤΕΡΑΣ
ΜΕΛΟΣ Τ.Ε.Ε. - ΑΡ. ΜΗΤΡΩΟΥ 130862
Α.Φ.Μ. 107913789 - Δ.Ο.Υ. ΣΚΟΠΕΛΟΥ

ΕΜΒΑΔΟΝ ΓΕΣΤΕΜΑΧΙΟΥ

Ε1(Α2...Α20-Α21) = 1707,52 τ.μ.

ΠΑΡΑΤΗΡΗΣΕΙΣ:

- Το διάγραμμα είναι ενταγμένο στο κρατικό σύστημα συντεταγμένων ΕΓΣΑ '87
- Οι διαστάσεις και τα εμβαδά υπολογίστηκαν αναλυτικά από τις συν/νες των κορυφών
- Η εξέλιξη από το ΕΓΣΑ '87 πραγματοποιήθηκε με σύστημα GPS και κανόνες χρήση του Ελληνικού Συστήματος Εντοπισμού - HEPOS

ΠΡΟΤΥΠΟ ΥΠΟΜΗΜΑΤΟΣ ΕΞΕΡΤΗΜΕΝΟΥ ΤΟΠΟΓΡΑΦΙΚΟΥ ΔΙΑΓΡΑΜΜΑΤΟΣ

- Οι συντεταγμένες που αναφέρονται στο Τοπογραφικό Διάγραμμα είναι στο Ελληνικό Γεωδαιτικό Σύστημα Αναφοράς 1987 (Ε.Γ.Σ.Α. '87). Η εξέλιξη από το Ε.Γ.Σ.Α. '87 πραγματοποιήθηκε με παρατηρήσεις που διεξήχθησαν την 29-5-2016 από 17:00 έως 19:00 κανονικής χρήση από τη στάση S1 με X: 475532,90, Y: 4330805,72 και σε υψόμετρο H: 167,83μ. Τα αρχεία που παράχθηκαν από τις μετρήσεις είναι τα κ.ι. Για τις μετρήσεις χρησιμοποιήθηκε GNSS δέκτης SOUTH S86, S82 με Serial Number H09862145995 και H0982112387CB αντίστοιχα με καταγραφή συχνότητας L1 και L2 του συστήματος GPS.
- Το αγροτεμάχιο δεν εμπίπτει σε περιοχή λειτουργίας Εθνικού Κτηματολογίου.
- Από το αγροτεμάχιο δεν διεξέρχεται αγνάς φυσικός αέριος.

ΔΗΛΩΣΗ ΔΙΟΙΚΗΣΙΩΝ (Ν. 4030/2011)

- Ο κάτωθι υπογεγραμμένη Κανόνη Αθηνά δηλώνω ότι:
- τα όρια του γεωτεμαχίου με στοιχεία "Α1-Α2...-Α20-Α21" και εμβαδόν 1707,52-μ. που βρίσκεται στη θέση "Ράχη", του Δήμου ΣΚΟΠΕΛΟΥ
 - υπεδέχθησαν από εμένα, και
 - ευθύνομαι για την ακρίβεια των δηλωμένων ορίων του γεωτεμαχίου.

Η ΔΗΛΩΣΙΑ

ΔΗΜΟΣ ΕΗΝΤΑΡΗΣ
Διπλόμ. Πολιτικός Μηχανικός
Πανεπιστημίου Θεσσαλίας
MSC Construction Project Management
University of Manchester

δ. Σκόπελος, 37003 Τ. 6944423856 m. xintarisd@yahoo.gr

Εργαστής Αθηνά Κανόνη

Θέση Ράχη Σκόπελος

Έργο Αποτύπωση οικοπέδου

Θέμα Τοπογραφικό Διάγραμμα

Μελετητής Δήμος Ξηναρίας
Διπλόμ. Πολιτικός Μηχανικός Π.Ο.
MSC Construction Project Management

Ημερομηνία Ιούλιος 2016

Κλίμακα 1:200

Υπογραφή

ΔΗΜΟΣ ΑΓΓ. ΕΗΝΤΑΡΗΣ
ΠΟΛΙΤΙΚΟΣ ΜΗΧΑΝΙΚΟΣ ΠΑΝΕΠΙΣΤΗΜΙΟΥ ΜΑΝΤΕΡΑΣ
ΜΕΛΟΣ Τ.Ε.Ε. - ΑΡ. ΜΗΤΡΩΟΥ 130862
Α.Φ.Μ. 107913789 - Δ.Ο.Υ. ΣΚΟΠΕΛΟΥ

T1