
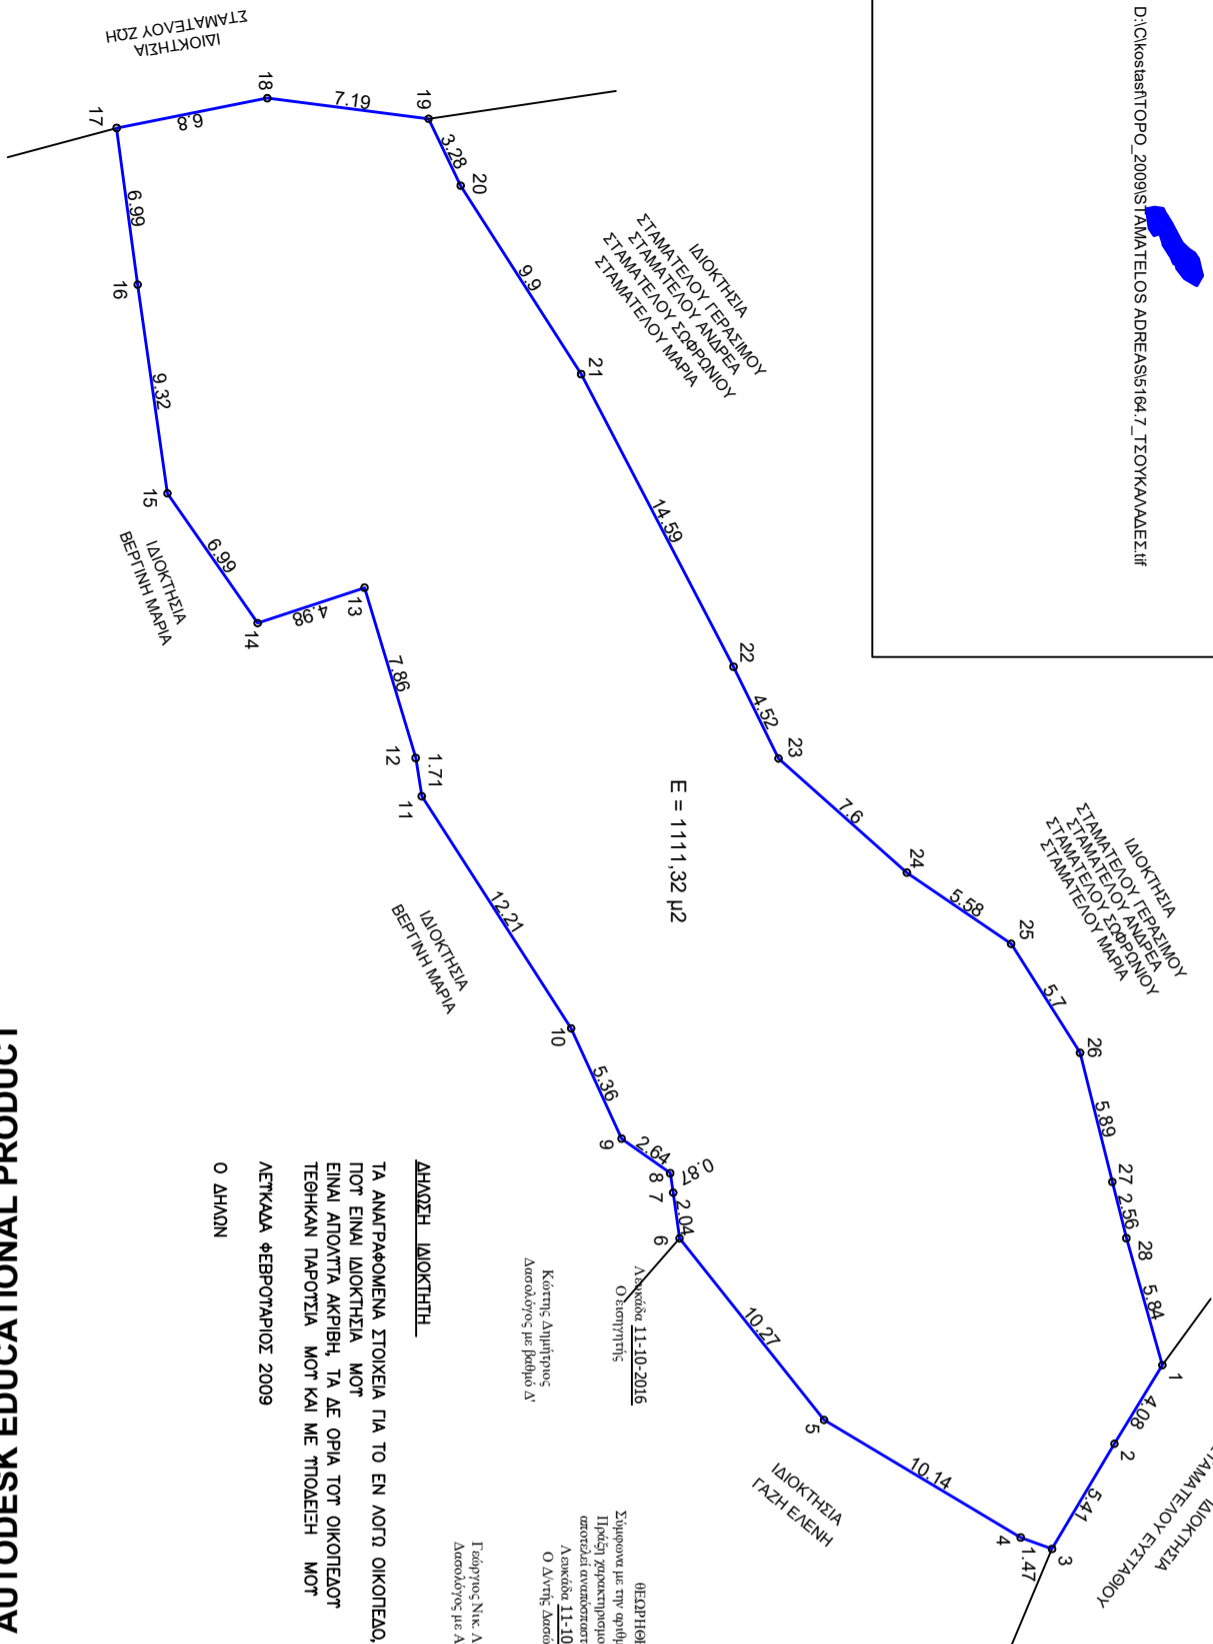


ΑΛΩΣΗ ΜΗΧΑΝΙΚΟΥ (Ν.651/77)
 Ο ΥΠΟΓΡΑΜΜΕΝΟΣ ΦΡΑΓΚΟΥΛΗΣ ΚΩΝΝΟΣ, ΠΟΛΙΤΙΚΟΣ ΜΗΧΑΝΙΚΟΣ Τ.Ε., ΔΗΛΩΝΩ ΥΠΕΥΘΥΝΑ ΟΤΙ ΤΟ ΕΜΦΑΝΙΣΜΕΝΟ ΣΤΟ ΠΛΑΝΟ ΔΙΑΓΡΑΜΜΑ ΓΗΠΕΔΟ ΥΠΟ ΤΑ ΣΤΟΙΧΕΙΑ Ε(1,2,3,4,5,6,7.....;24,25,26,27,28,1) = 11111,32 μ2 ΕΙΝΑΙ ΕΚΤΟΣ ΣΧΕΔΙΟΥ ΕΚΤΟΣ ΟΡΙΩΝ ΟΙΚΙΣΜΟΥ ΚΑΙ ΔΕΝ ΕΙΝΑΙ ΑΡΤΙΟ ΚΑΙ ΟΥΤΕ ΟΙΚΟΔΟΜΗΣΙΜΟ. ΑΤΕΧΕΙ ΑΠΟ ΘΑΛΑΣΣΙΑ 1250 Μ. ΚΑΙ ΑΠΟ ΟΙΚΙΣΜΟ 150 Μ.

ΛΕΥΚΑΔΑ ΦΕΒΡΟΥΑΡΙΟΣ 2009

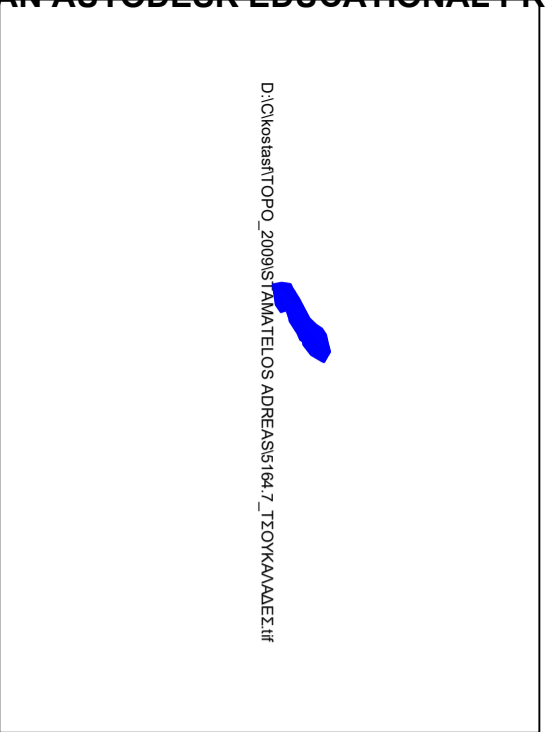

ΑΛΩΣΗ ΙΔΙΟΚΤΗΣΗΣ
 ΤΑ ΑΝΑΓΡΑΦΟΜΕΝΑ ΣΤΟΙΧΕΙΑ ΓΙΑ ΤΟ ΕΝ ΛΟΓΩ ΟΙΚΟΤΕΛΟΣ, ΠΟΥ ΕΙΝΑΙ ΙΔΙΟΚΤΗΣΙΑ ΜΟΤ ΕΙΝΑΙ ΑΠΟΛΥΤΑ ΑΚΡΙΒΗ, ΓΙΑ ΔΕ ΟΡΙΑ ΤΟΥ ΟΙΚΟΤΕΛΟΣ ΤΕΘΗΚΑΝ ΠΑΡΟΥΣΙΑ ΜΟΤ ΚΑΙ ΜΕ ΠΡΟΔΕΙΞΗ ΜΟΤ ΑΕΤΥΚΑΔΑ ΦΕΒΡΟΥΑΡΙΟΣ 2009 Ο ΔΗΛΩΝ

Καταρτ. Δημήτριος Δασολόγος με Πτυχίο Δ' Ανωτάτης Σχολής Αρχιτεκτονικής
 Αρμόδιος με Α.Π.0110-2016
 176649
 Πτυχίο Σχολής Αρχιτεκτονικής με Α.Π.0110-2016
 Ο Δ.Αντώνης Δασολόγος με Α.Π.0110-2016

α/α	x	y
1	209908,42	4302063,43
2	209911,9	4302061,31
3	209916,55	4302058,55
4	209916,05	4302057,17
5	209910,84	4302048,46
6	209902,81	4302042,07
7	209900,79	4302041,79
8	209899,93	4302041,66
9	209898,4	4302039,51
10	209893,52	4302037,28
11	209883,25	4302030,67
12	209881,56	4302030,4
13	209874,03	4302028,14
14	209875,59	4302023,41
15	209869,85	4302019,42
16	209860,62	4302018,1
17	209853,69	4302017,17
18	209852,37	4302023,84
19	209853,28	4302030,97
20	209866,24	4302032,39
21	209864,58	4302037,72
22	209877,52	4302044,46
23	209881,58	4302046,45
24	209886,63	4302052,13
25	209889,78	4302056,74
26	209894,6	4302059,79
27	209900,31	4302061,22
28	209902,8	4302061,84

E = 11111,32 μ2

ΟΡΟΙ ΔΟΜΗΣΗΣ (Π.Δ. 6-10-78/17.10.78,Φ.Ε.Κ.538Δ.Π.Δ.24-5-85/31.5.85, Φ.Ε.Κ.133Δ, ΟΙ.Ω.Σ ΤΡΟΠΟΠΟΙΗΘΗΚΑΝ)

Απρόσπευτα : E = 4000 μ2 (ΚΑΝΟΝΑΣ)
 E = 2000 μ2 (ΕΝΤΟΣ ΖΩΝΗΣ) ή
 α) Για γήρεδα προ του 1962: Πρ = 10 μ , B = 15 μ , E = 750 μ.
 β) Για γήρεδα προ του 1964: Πρ = 20 μ , B = 35 μ , E = 1.200 μ.
 γ) Για γήρεδα προ του 1978: Πρ = 25 μ , B = 40 μ , E = 2.000 μ.
 Για κατοικία :
 E .π.κ. = 2.σ.δ. = 200+(Εγρητ.-4000)*0,02μ2 για Εγρητ. < 8000 μ2
 =280+(Εγρητ.-8000) * 0,01μ2 για Εγρητ. > 8000 μ2
 και <=400 μ2 σε κάθε περίπτωση.

ΣΤΑΜΑΤΕΛΟΣ ΓΕΡΑΣΙΜΟΣ ΤΟΥ ΔΗΜΟΥ	
ΤΟΠΟΓΡΑΦΙΚΟ ΔΙΑΓΡΑΜΜΑ	
"ΠΥΡΓΟΣ"- Δ.Δ. ΤΣΟΥΚΑΛΛΑΔΩΝ - ΔΗΜΟΥ ΛΕΥΚΑΔΑΣ	
ΦΡΑΓΚΟΥΛΗΣ ΚΩΝΝΟΣ	
<div style="border: 2px solid black; padding: 5px; text-align: center;"> ΤΟΠΟΓΡΑΦΙΚΟ ΔΙΑΓΡΑΜΜΑ ΑΡ. ΣΧΕΔΙΟΥ 1 </div>	
1:200	
ΧΡΟΝΟΣ ΜΕΛΕΤΗΣ	02/2009
ΣΦΡΑΓΙΔΑ	