



ΑΠΟΣΤΑΣΜΑ ΧΑΡΤΗ Γ.Υ.Σ. ΚΑ. 1 : 5.000

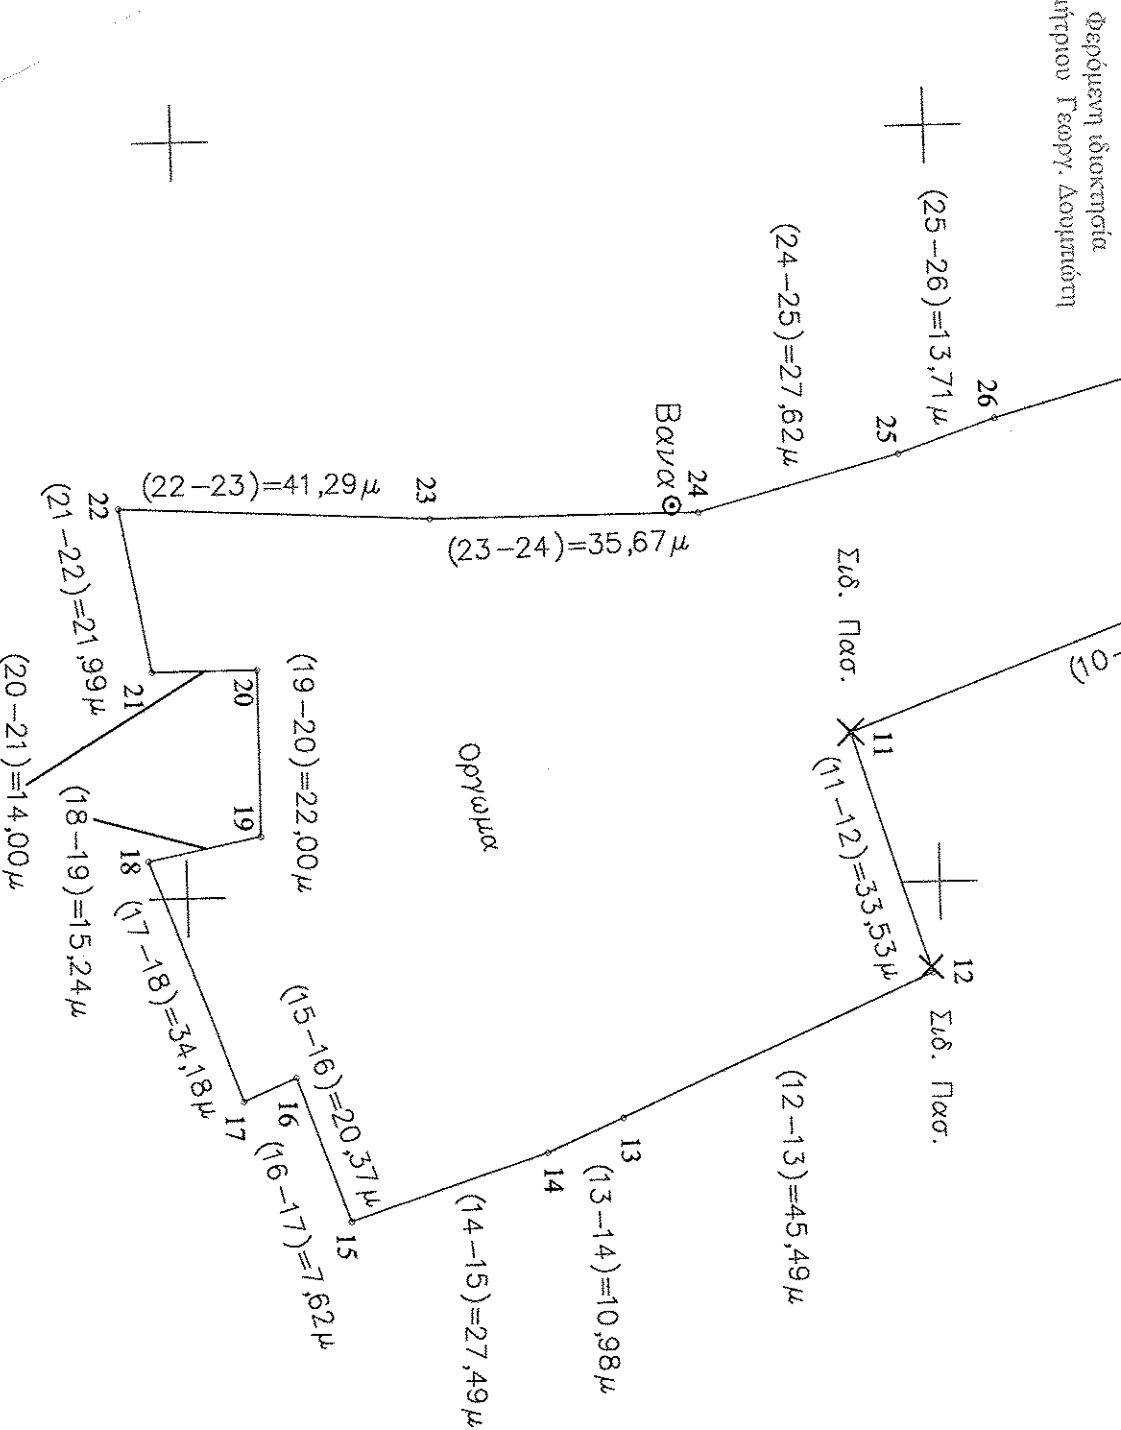

Α/Α	X	Y
1	407116,780	4279597,530
2	407134,515	4279604,914
3	407135,079	4279592,422
4	407137,000	4279577,336
5	407135,039	4279573,634
6	407126,886	4279571,475
7	407127,567	4279568,642
8	407140,497	4279574,167
9	407143,231	4279580,227
10	407146,129	4279580,401
11	407180,030	4279488,550
12	407211,950	4279457,155
13	407230,234	4279447,101
14	407234,648	4279420,960
15	407243,141	4279414,000
16	407224,000	4279407,000
17	407227,000	4279407,000
18	407195,000	4279395,000
19	407192,000	4279409,946
20	407170,000	4279410,000
21	407170,000	4279396,000
22	407148,356	4279392,136
23	407150,537	4279433,365
24	407150,494	4279469,716
25	407143,384	4279495,716
26	407138,967	4279508,696
27	407116,780	4279588,920

**ΕΛΕΓΧΘΗΚΕ**  
 Αρμόδιη 29.09.2016  
 Η/Κ ΕΛΕΓΞΑΝ  
**ΕΥΑΓΓΕΛΙΑ Τ. ΚΡΟΜΜΙΑ**  
 ΔΑΣΟΛΟΓΟΣ

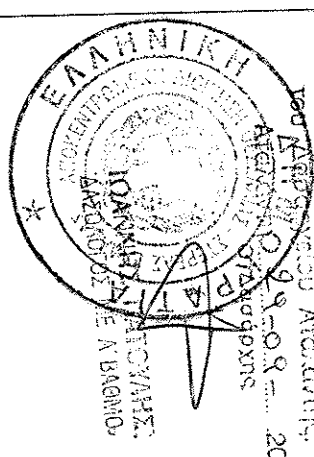

Φερόμενη ύψομετρία  
 Δημήτριου Τσαογυ. Δορυμάντη  
 Φερόμενη ύψομετρία  
 Δημήτριου Θεοδ. Δορυμάντη

<b>Ε</b>		ΤΕΧΝΙΚΟ ΓΡΑΦΕΙΟ
<b>Π</b>		ΕΤΕΡΓΜΙΑ
<b>Κ</b>		ΠΑΥΛΟΥ - ΚΑΝΟΓΕΡΟΠΟΥΛΟΥ ΠΟΛΙΤΙΚΟΣ ΜΗΧΑΝΙΚΟΣ Ε.Μ.Π
ΜΕΛΕΤΕΣ - ΕΠΙΒΛΕΨΕΙΣ - ΚΑΤΑΣΚΕΤΕΣ		
<b>ΕΡΓΟ :</b>	ΠΡΑΞΗ ΧΑΡΑΚΤΗΡΙΣΜΟΥ	
<b>ΙΔΙΟΚΤΗΤΗΣ :</b>	ΚΑΗΡ. ΔΗΜΗΤΡΙΟΥ ΔΟΥΜΠΙΩΤΗ	
<b>ΘΕΣΗ :</b>	" ΔΡΙΣΜΠΕΗ " ΕΚΤΟΣ ΣΧΕΔΙΟΥ ΠΟΛΕΩΣ ΔΗΜΟΤΙΚΗ ΚΟΙΝΟΤΗΤΑ ΑΤΑΛΑΝΤΗΣ ΔΗΜΟΣ ΔΟΚΡΩΝ	
<b>ΜΕΛΕΤΗΤΕΣ :</b>	ΕΥΘΥΜΙΑ ΠΑΥΛΟΥ - ΚΑΝΟΓΕΡΟΠΟΥΛΟΥ	
<b>ΘΕΜΑ :</b>	ΤΟΠΟΓΡΑΦΙΚΟ ΔΙΑΓΡΑΜΜΑ	
<b>ΚΑΙΜΑΚΑ :</b>	<b>ΑΡ. ΣΧΕΔΙΟΥ :</b>	
1:1000	Τ1	
<b>ΧΡΟΝΟΣ ΜΕΛΕΤΗΣ :</b>	ΣΕΠΤΕΜΒΡΙΟΣ 2016	
<b>ΥΠΟΓΡΑΦΗ / ΣΦΡΑΓΙΔΑ :</b>	<b>ΘΕΩΡΗΣΕΙΣ :</b>	
<div style="border: 1px solid black; padding: 5px; width: fit-content;"> <p><b>ΕΥΘΥΜΙΑ ΠΑΥΛΟΥ - ΚΑΝΟΓΕΡΟΠΟΥΛΟΥ</b>                  ΠΟΛΙΤΙΚΟΣ ΜΗΧΑΝΙΚΟΣ Ε.Μ.Π.                  ΜΕΛΟΣ Τ.Ε.Ε. ΑΡ.Μ.Ε.Π. ΜΗΤΡΟΥΧΟΥ 656252                  Α.Φ.Μ. 046074448 Α.Ο.Υ. ΑΔΜ/142                  ΕΓΝ. ΑΝΤΙΣΤΑΣΗΣ 47 - ΑΤΑΛΑΝΤΗ                  ΤΗΛ: 22330-23496 • ΚΙΝ. 6932-911898</p> </div>		