


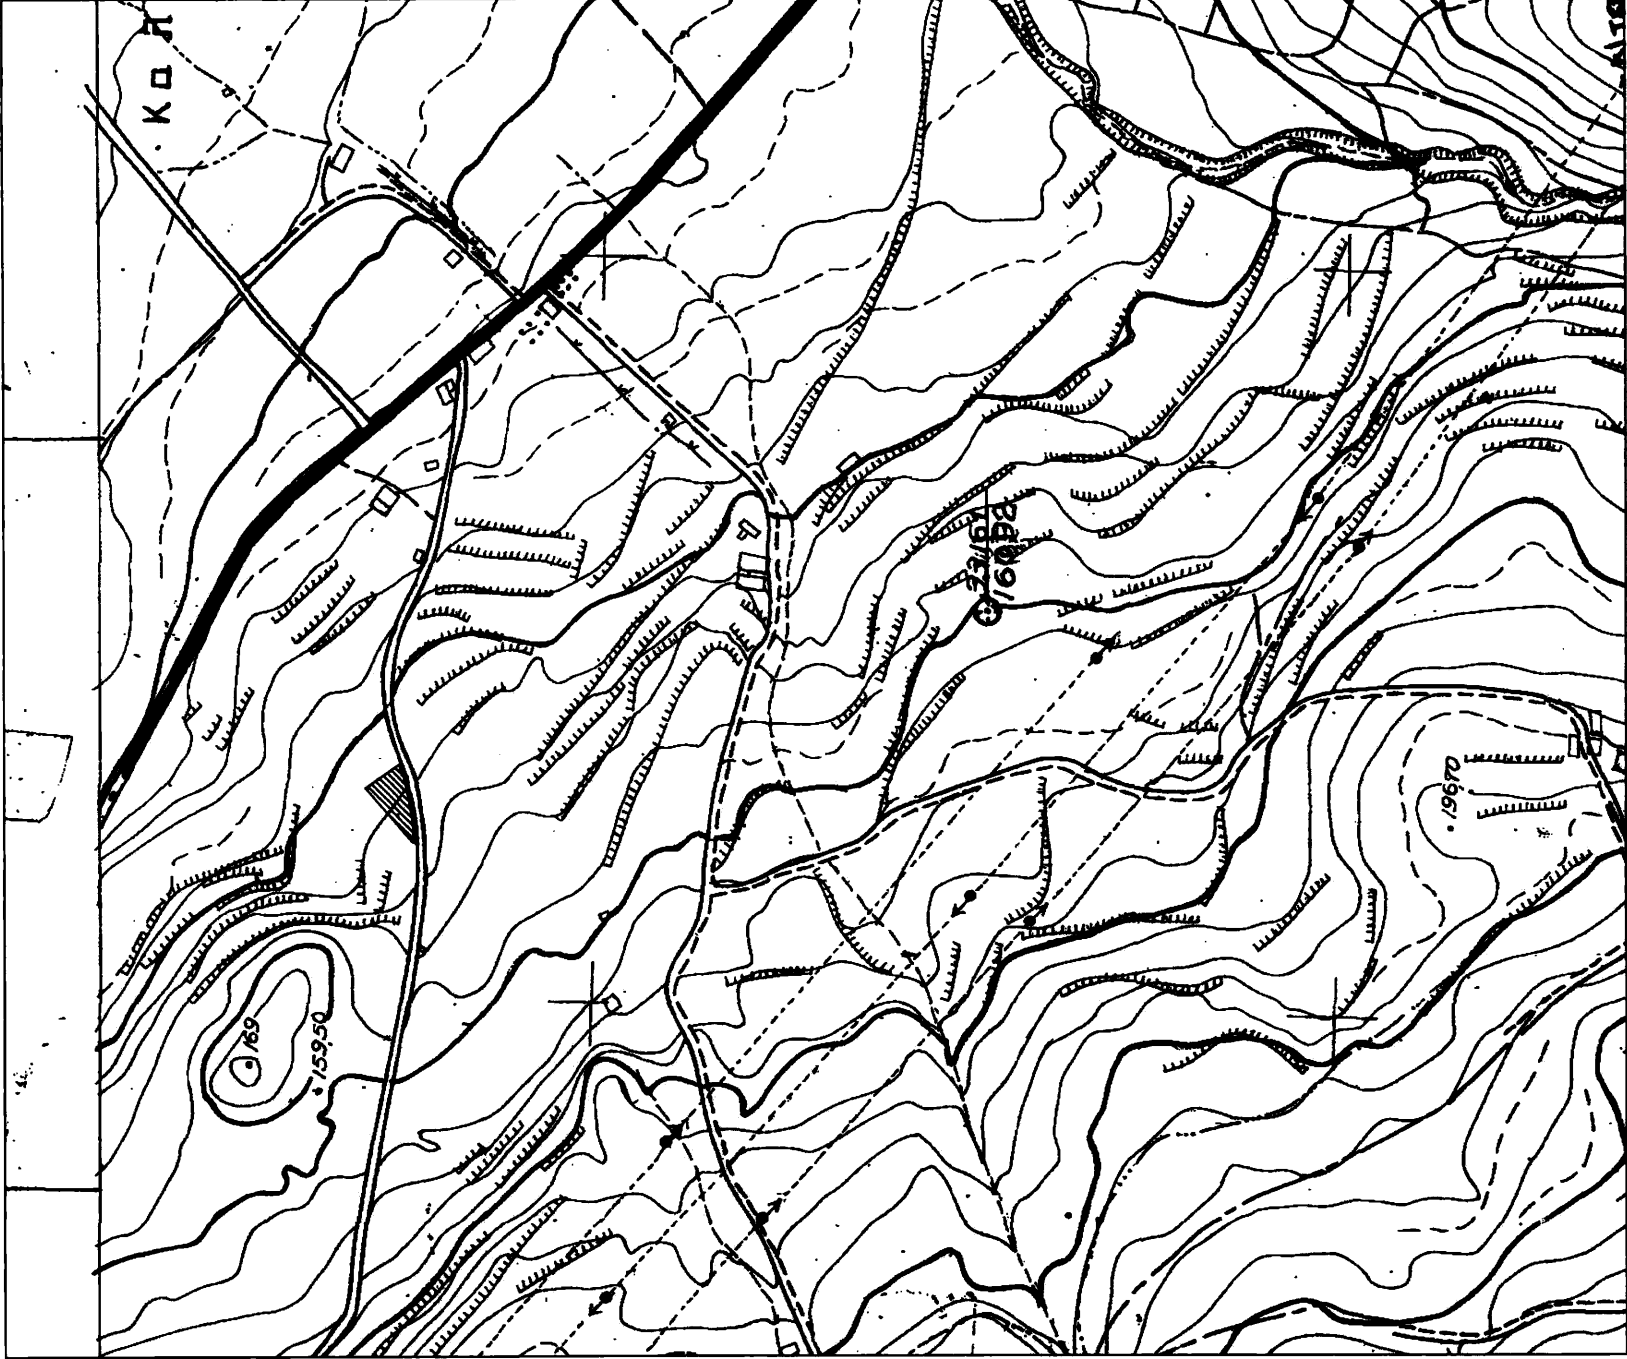

ΤΕΧΝΙΚΟ ΓΡΑΦΕΙΟ

ΚΑΦΡΙΤΣΑΣ Γ.ΠΑΝΑΓΙΩΤΗΣ

ΠΑΝΟΥΤΣΟΥ 46 ΛΙΒΑΔΕΙΑ ΒΟΙΩΤΙΑΣ
ΤΗΛ. 22810-80800

εργοδότης : **ΝΑΟΥΜΙΤΣΑ Α.ΠΕΤΡΑΚΗ**

έργο : **ΑΠΟΤΥΠΩΣΗ ΙΔΙΟΚΤΗΣΙΑΣ**

θέση : **ΚΑΛΑΜΙ (ΓΚΤΡΙΖΗ) ,ΠΕΡΙΟΧΗ ΑΓ.ΓΕΩΡΓΙΟΥ**

μελετητής : **ΠΑΝΑΓΙΩΤΗΣ Γ. ΚΑΦΡΙΤΣΑΣ**
ΠΟΛΙΤΙΚΟΣ ΜΗΧΑΝΙΚΟΣ Τ.Ε.

θέμα σχεδίου :

ΤΟΠΟΓΡΑΦΙΚΟ ΔΙΑΓΡΑΜΜΑ

αριθμός
σχεδίου

T2

κλίμακα : 1 : 200

χρόνος μελέτης : ΙΟΥΛΙΟΣ 2016

ΤΠΟΤΡΑΦΗ - ΣΦΡΑΓΙΣΤΑ

ΘΕΩΡΗΣΗ

ΘΕΩΡΗΣΗ
Ανέκει στο...**26.76/12461**
Επικύρωση
Από...**11-10-16**
Ζωρνής Ιωάννης
Διπλότυπος με Βαθμό Κ'

ΠΑΝΑΓΙΩΤΗΣ Γ. ΚΑΦΡΙΤΣΑΣ
Π. ΜΗΧΑΝΙΚΟΣ Τ.Ε.
Α.Φ.Μ. 630715777
Α.Φ.Μ. 630715777

ΔΗΛΩΣΗ ΔΑΣΑΡΧΕΙΟΥ

Ο υπογράφων Πολιτικός Μηχανικός Τ.Ε. ΠΑΝΑΓΙΩ ΚΑΦΡΙΤΣΑΣ, δηλώνω υπεύθυνα ότι η έκταση όπου αποτυπώνεται στο παρόν συνταχθέν από εμού τοπίτης Γ. διάγραμμα, είναι αυτή που απεικονίζεται στο εννοιακό απόσπασμα πλάκων ΓΥΣ κλίμακας 1/5000 με αεροφωτικό και εν γένει των συλλεγμένων που θα προκύψουν διαμέσω αναρτήσας τοποθέτησής αυτής επί του αποτυπωμένου χαρμού 6307/7

ΛΙΒΑΔΕΙΑ, ΙΟΥΛΙΟΣ 2016

Ο ΜΗΧΑΝΙΚΟΣ

ΠΑΝΑΓΙΩΤΗΣ Γ. ΚΑΦΡΙΤΣΑΣ

ΙΔΙΟΚΤΗΣΙΑ Α-Β-Γ-Δ-Ε-Α :
ΝΑΟΥΜΙΤΣΑ Α. ΠΕΤΡΑΚΗ

ΕΜΒΑΔΟ ΓΕΩΤΕΜΑΧΙΟΥ: 755,23

μ²

ΔΗΛΩΣΗ ΙΔΙΟΚΤΗΤΗ :

Δηλώνω ότι τα όρια του αγροτεμαχίου αληθή και εδείχθησαν από εμένα. Ιού είναι

Ο ΙΔΙΟΚΤΗΤΗΣ

ΝΑΟΥΜΙΤΣΑ Α. ΠΕΤΡΑΚΗ


ΠΑΡΑΤΗΡΗΣΗ:

Το τοπογραφικό διάγραμμα έχει ενί Ελληνικό Γεωδαιτικό Σύστημα Αναφοράς ΕΓΣΑ 87.

ΕΠΑΡΧΙΑΚΗ ΟΔΟΣ

ΠΡΟΣ ΛΑΦΥΣΤΙΟ

ΠΡΟΣ ΠΛΕΘΡΟΔΟ ΑΘΗΝΟ-ΚΑΛΑΜΙΣ

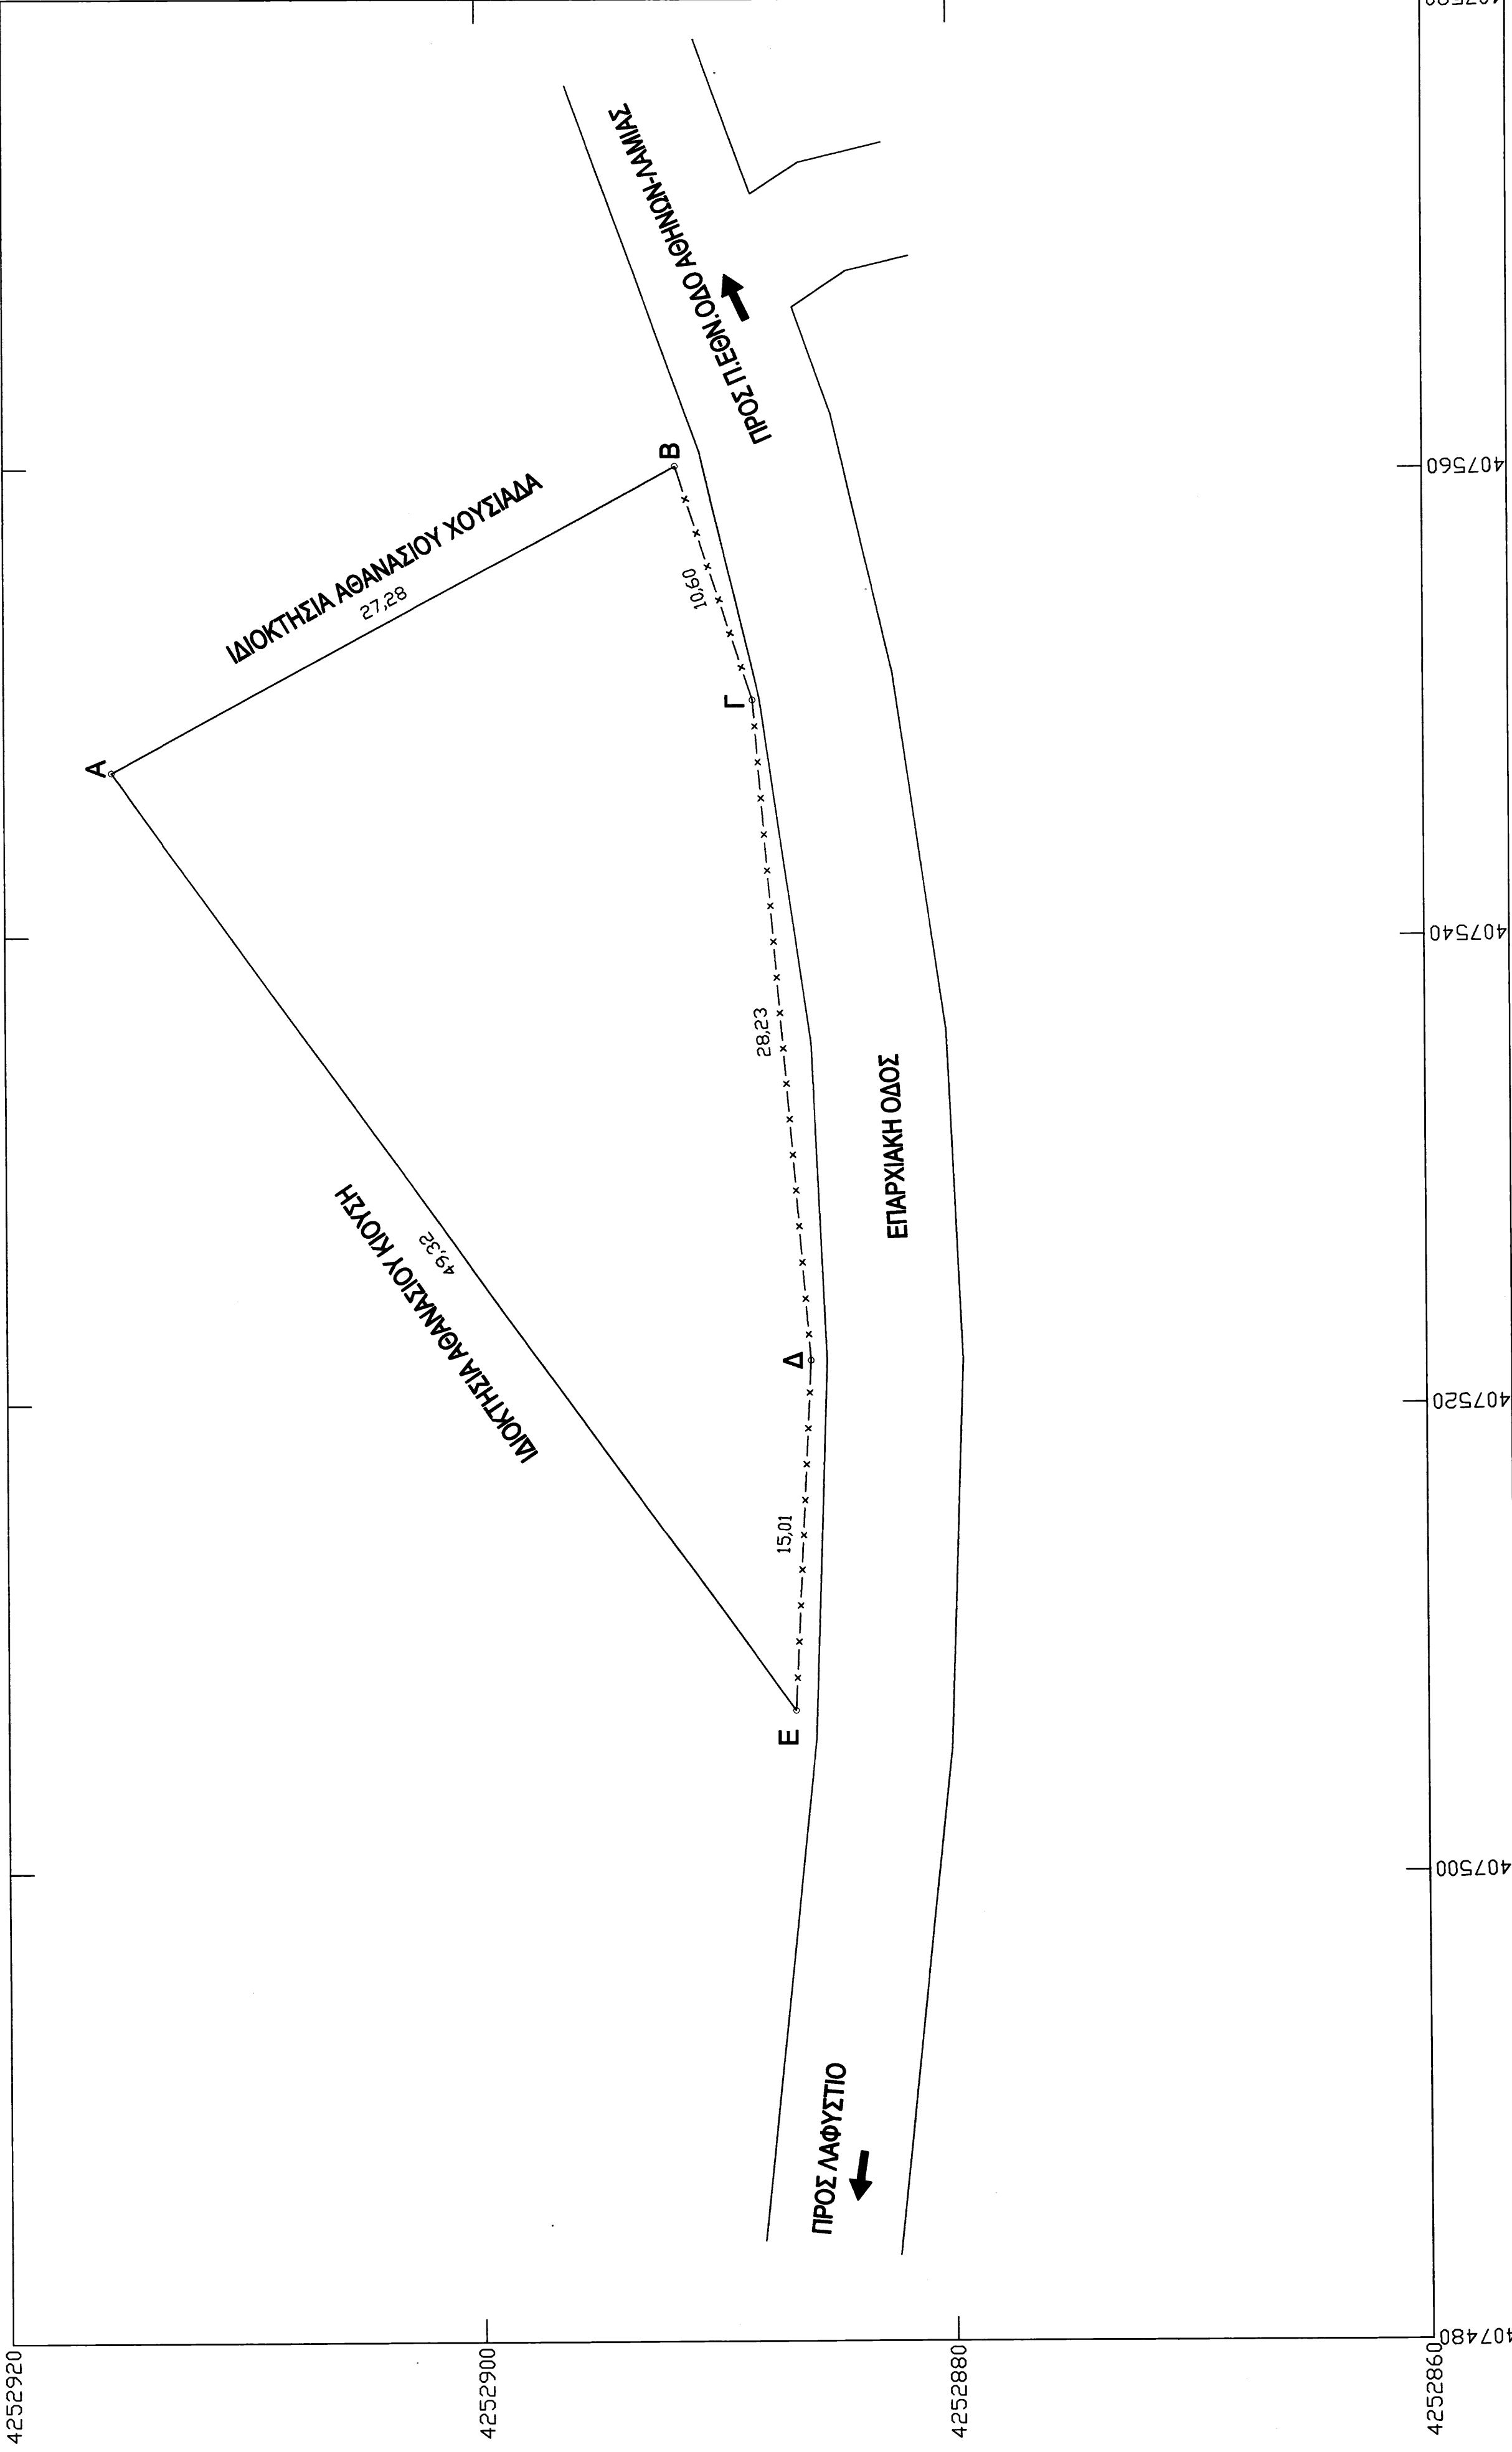

ΕΜΒΑΔΟΜΕΤΡΗΣΗ ΓΤ

Με τη βοήθεια των ορθογωνικών συντεταγμένων των κορυφών το

ΣΗΜΕΙΟ	X	Y	ταμμένων
A	407546.95	4252915.00	ΜΗΚΟΣ
B	407560.10	4252891.00	27.28
Γ	407550.00	4252888.47	10.60
Δ	407521.87	4252886.57	28.23
Ε	407506.88	4252886.34	15.01
A	407546.95	4252915.00	49.32

Ε=1/2 Σ(Xi + Xi+1) < Ψi >

Ε = 755,23 μ²

Ψi+1)

2