


Αριθμός 5350/16-8-93 ΥΠΟΥΡΓΕΙΟ

18-8-

1993

Διευθυντής Π. Παπαπέτρου  
Δασολόγος με Α' βαθμό

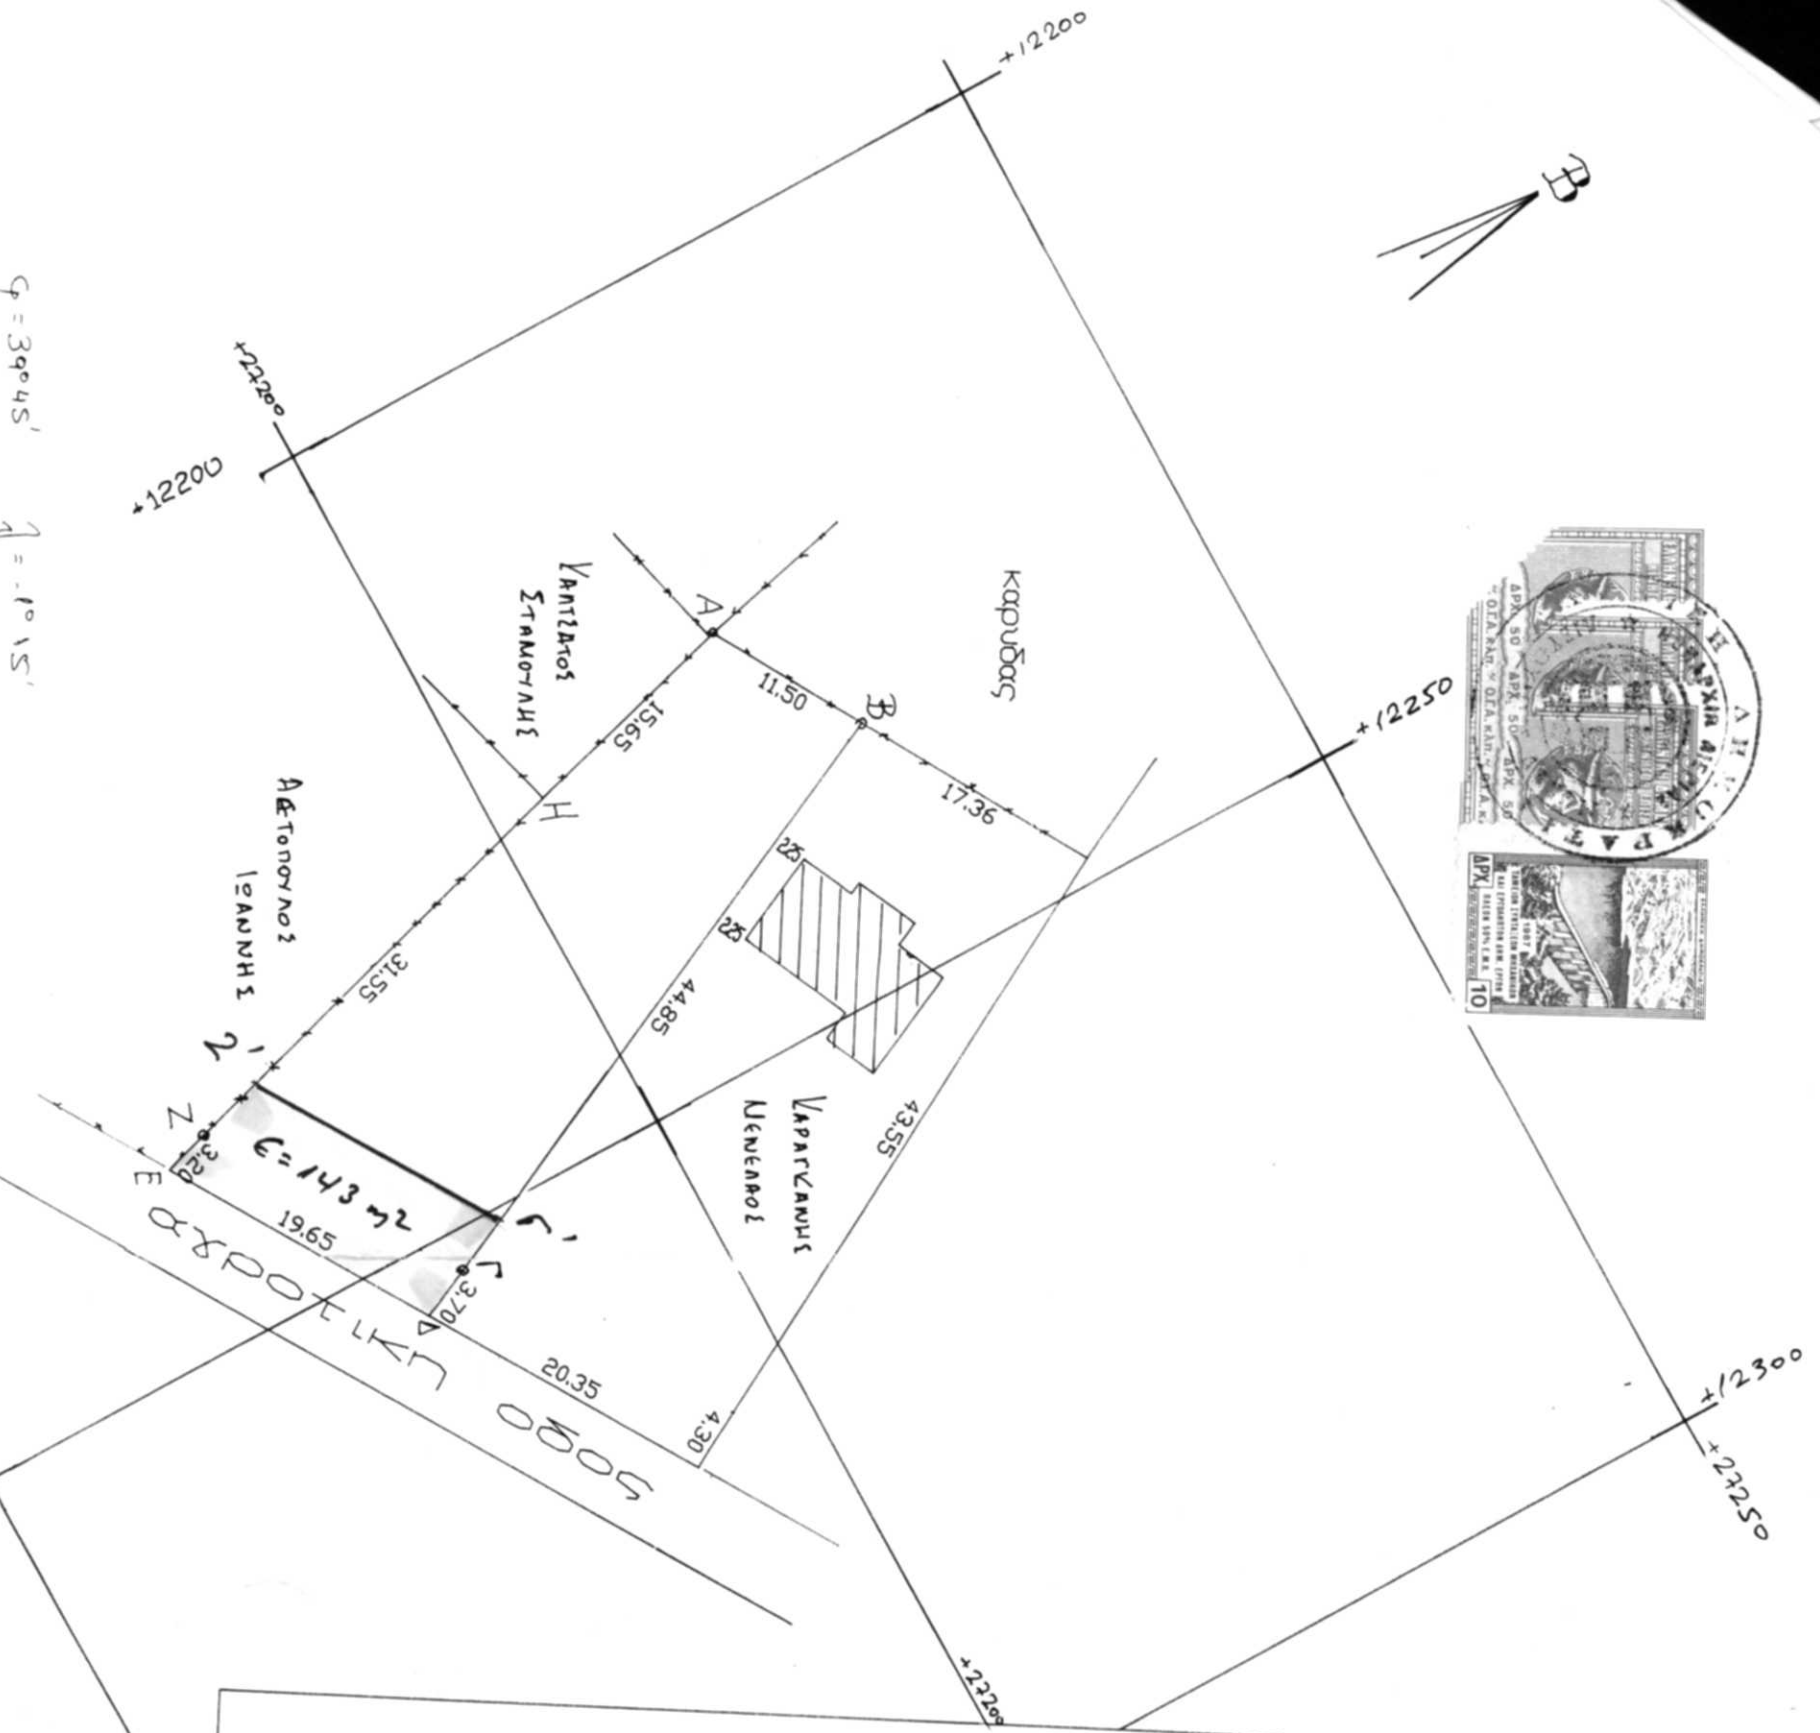

$\varphi = 39^{\circ}45'$   
 $\lambda = -1^{\circ}15'$

ΤΟΠΟΓΡΑΦΙΚΟ ΔΙΑΓΡΑΜΜΑ ΑΓΡΟΥ  
ΥΠΟ ΣΤΟΙΧΕΙΑ Α-Β-Γ-Δ-...-Η-Α

ΚΟΙΝΟΤΗΤΑ	ΠΛΑΤΑΜΟΝΑΣ
ΤΟΠΟΘΕΣΙΑ	ΚΟΥΛΟΥΝΤΕΛΙ
ΙΔΙΟΚΤΗΤΗΣ	ΤΖΙΟΒΑΣ ΑΡΙΣΤΟΤΕΛΗΣ
ΕΜΒΑΔΟΝ	756,60 τ.μ.

ΚΑ. 1:500

ΒΕΒΑΙΩΣΗ

Βεβαιούται ότι ο ανωτερο αγρος βρισκεται εκτος σχεδιασμένου ζώνης ΖΟΕ Β και Σε είναι πολεοδομικές διατάξεις

ΠΛΑΤΑΜΟΝ 28/7/93  
ΟΔΥΝΤΑΣΑΣ

ΕΣΤΗΡΩΤΕ ΚΥ ΚΟΜΜΕΝΑ  
ΔΙΡΑΔΡΟΜΟΝΕ ΤΟΠΟΓΡΑΦΟΛΟΓΙΑΣ  
ΤΟΠΟΤΕΧΝΙΚΗ ΚΑΙ ΔΟΜΗΣ Α.Π. ΟΕ ΟΥΚΕ  
ΚΑΛΙΤΕΣ Τ.Κ. 26113 Α.Ο.Τ.Α. 27.270.000  
ΠΛΑΤΑΜΟΝ - ΤΕΡΠΙΑΣ Τηλ. (0352) 41-313