

2430


ΚΛΙΜΑΞ 1:2000

ΑΝΤΙΜΑΧΕΙΑ
 Κτημ. Μερís 1621Α

$E=6.270M^2$

Ανήκει στην 6321/16-11-01 πρώην χαράκτ.
 της Διεύθυνσης Δασών Δωδεκανήσου

Το τμήμα (Α, Β, Γ, Δ, Ε, Ζ, Α) εμβα. 720 τ.μ.
 Βρίσκεται εντός καταφυγίου
 αγρίας ζωής.

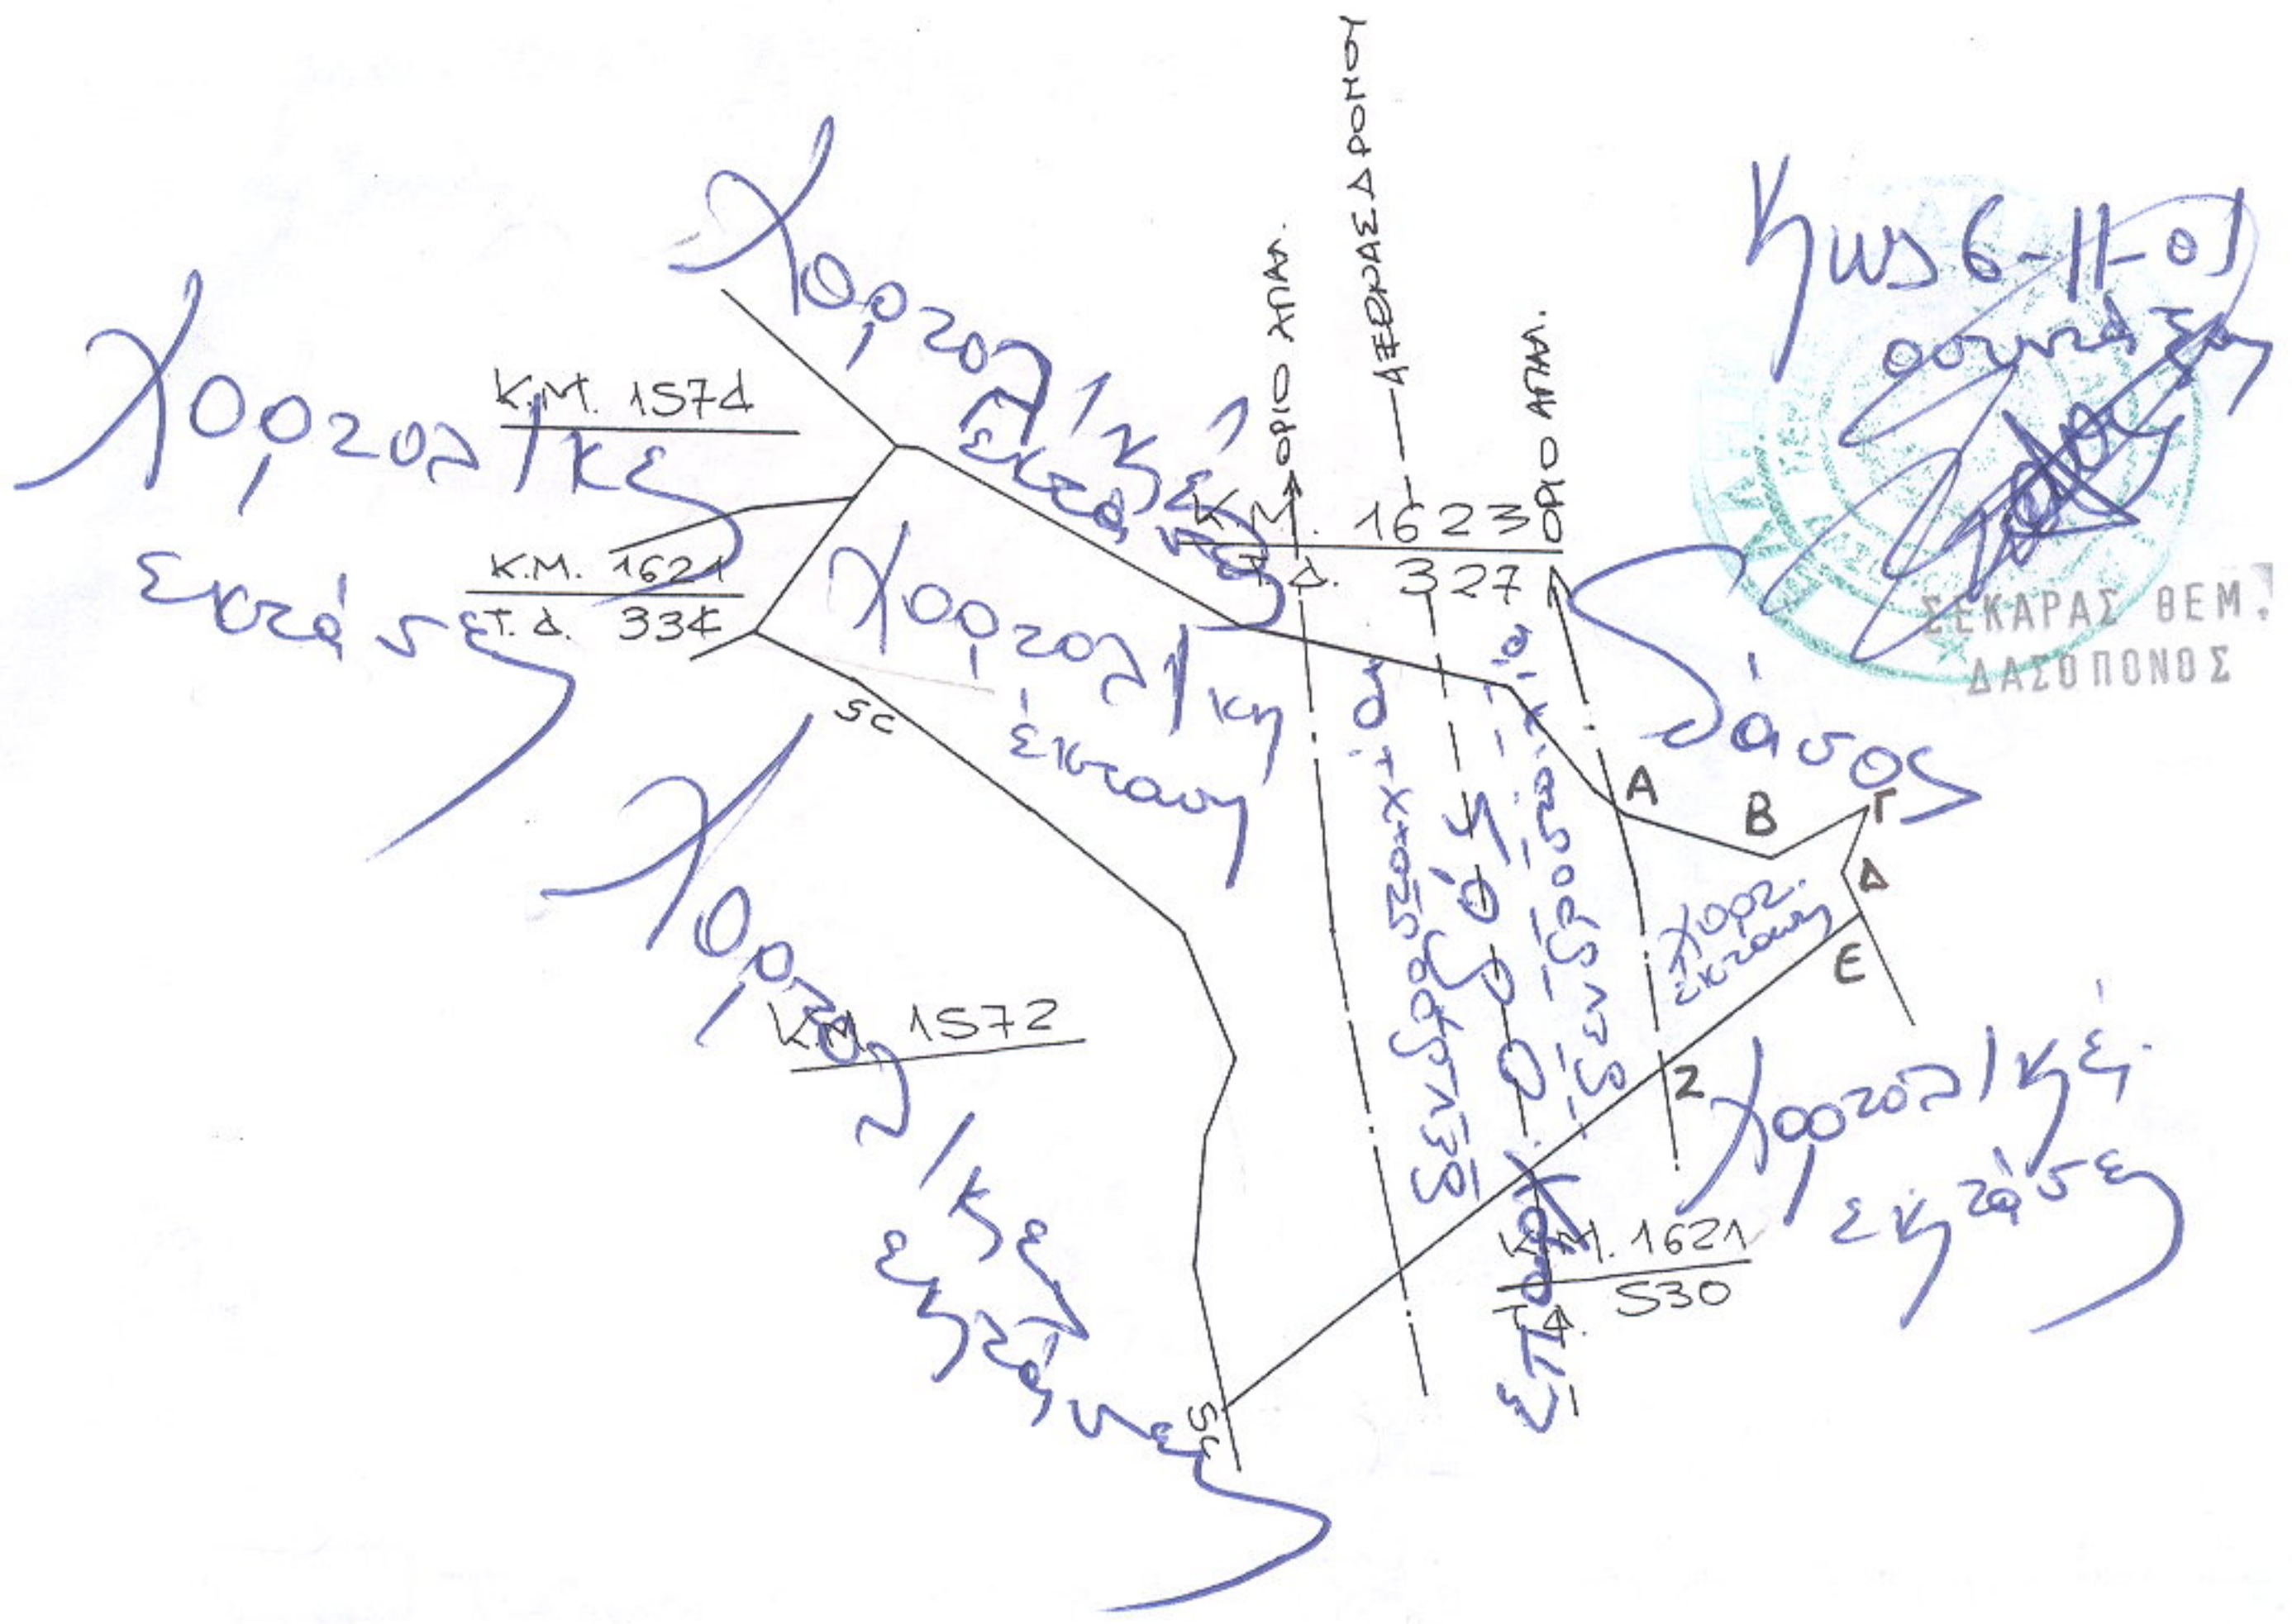

Τμήμα $M^2=3.200$ αποσπασμασθέν για δημόσια υπηρεσία
 και να ει έρχεται στην έσοδα κτισώ δόχη (931/95)

ΘΕΩΡΗΘΗΚΕ

Ρόδος 16-11-2001
 Ο Διευθυντής Δασών

[Signature]

Κωνσταντίνος Παλιούρας
 Διευθυντής με Δ^ο Βοθού



11-9-01
[Signature]

