

Με ατομική μου ευθύνη και γνωρίζοντας τις συνέπειες που θα προκύψουν από την ανακριβή τοποθέτηση της έκτασης στα αποσπάσματα του χάρτη ΓΥΣ 64422/ ορθοφωτοχάρτη κλ. 1:5000 και τις κυρώσεις που προβλέπονται από τις διατάξεις της παρ. 6 του άρθρου 22 του Ν. 1599/1986 ΔΗΛΩΝΩ ότι η θέση, οι διαστάσεις και το σχήμα της έκτασης ΑΒΓ... ΧΨΩΑ εμβαδού 19440,00 τμ. όπως αποτυπώνονται στο παρόν απόσπασμα πινακίδας ΓΥΣ / ορθοφωτοχάρτη και μου υποδείχθηκαν από τον ιδιοκτήτη είναι ακριβή.


Μάνδρα 22/6/2015

Εμβαδόν ιδιοκτησίας Ε = 19440,00 τμ

Τα όρια υπέδειξε ο ιδιοκτήτης.


ΤΟΠΟΓΡΑΦΙΚΟ ΔΙΑΓΡΑΜΜΑ	
ΑΓΡΟΤΕΜΑΧΙΟΥ	
ΙΔΙΟΚΤΗΤΗΣ ΔΗΜΗΤΡΙΟΣ ΚΩΝΣΤΑΝΤΩΝΗΣ	Τ. 1 ΑΡΙΘΜΟΣ ΣΧΕΔΙΟΥ
ΘΕΣΗ "ΜΙΚΡΟ ΚΑΤΕΡΙΝΙ" Δ.Ε. ΜΑΝΔΡΑΣ ΔΗΜΟΣ ΜΑΝΔΡΑΣ - ΕΙΔΥΛΛΙΑΣ	
ΜΕΛΕΤΗ ΚΩΝΣΤΑΝΤΙΝΟΣ Μ. ΒΟΓΚΛΗΣ	
ΣΦΡΑΓΙΔΑ	ΥΠΟΓΡΑΦΗ
ΚΛΙΜΑΚΑ 1:1000	
ΗΜΕΡΟΜΗΝΙΑ ΙΟΥΝΙΟΣ 2015	

ΑΠΟΣΠΑΣΜΑ ΦΧ 6442/2 (ΚΛ. 1:5000)

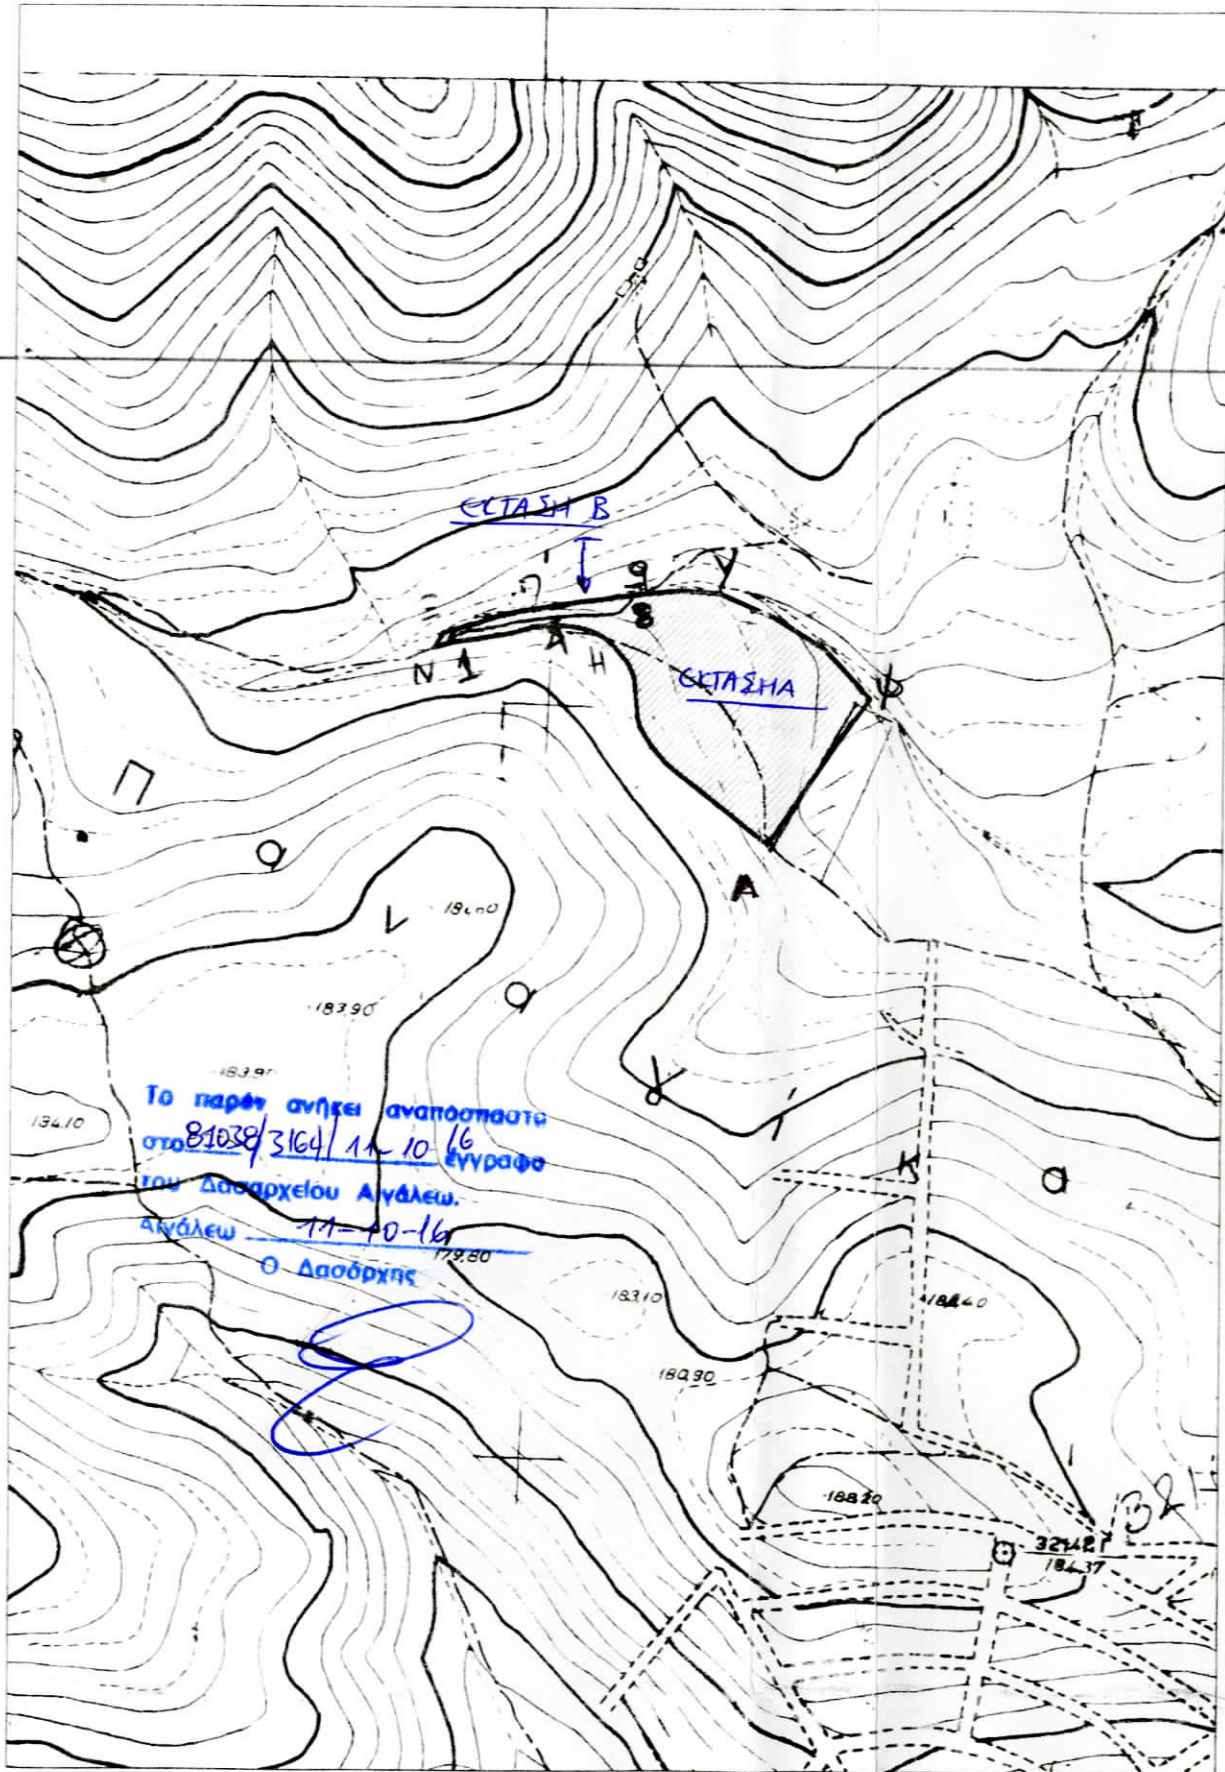

ΕΛΛΗΝΙΚΗ ΔΗΜΟΚΡΑΤΙΑ
ΥΠΟΥΡΓΕΙΟ ΠΕΡΙΧΕΙΡΣΗΣ ΕΡΓΩΝ
ΕΓΓΡΑΦΟ

1	X=455155.1856	Y=4216257.0075
2	X=455166.0240	Y=4216261.1873
3	X=455183.1215	Y=4216271.0276
4	X=455196.6980	Y=4216274.7514
5	X=455214.7655	Y=4216280.6062
6	X=455237.8373	Y=4216279.4127
7	X=455248.2474	Y=4216279.5832
8	X=455268.9158	Y=4216284.5346
9	X=455269.3190	Y=4216287.2437

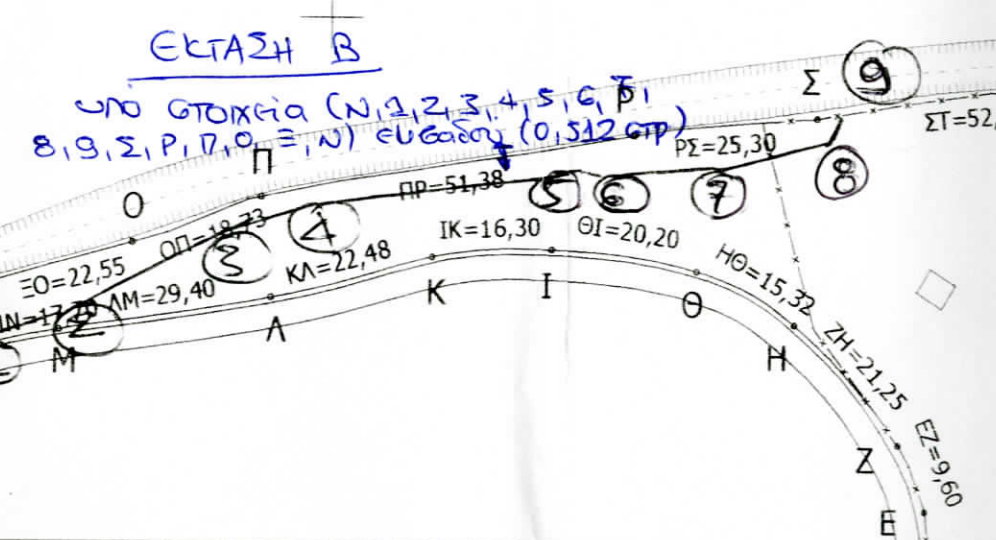

ΠΙΝΑΚΑΣ ΣΥΝΤΕΤΑΓΜΕΝΩΝ

A/A	X (ΕΓΣΑ '87)	Ψ (ΕΓΣΑ '87)
A	455373.67	4216124.41
B	455304.44	4216177.96
Γ	455296.56	4216186.83
Δ	455286.30	4216202.41
E	455282.06	4216234.87
Z	455278.19	4216243.68
H	455264.00	4216259.53
Θ	455250.40	4216266.57
I	455230.37	4216269.34
K	455214.12	4216268.26
Λ	455192.32	4216262.78
M	455163.25	4216258.44
N	455145.99	4216254.48
Ξ	455151.49	4216264.05
O	455173.24	4216269.97
Π	455190.93	4216276.14
P	455241.60	4216284.56
Σ	455266.81	4216286.97
T	455318.64	4216293.43
Y	455339.87	4216291.41
Φ	455376.36	4216275.86
X	455411.49	4216254.74
Ψ	455442.98	4216221.94
Ω	455419.57	4216190.30

E = 19440.00 τμ

4216200

4216100

455100

455200

ΑΠΟΣΠΑΣΜΑ ΟΡΘΟΦΩΤΟΧΑΡΤΗ (ΚΛ. 1:5000)

ΑΠΟ

