




Αριθμ. στο Ε.Ε.Α.Δ. Νομού Ιεραπέτρας 2181/10.10.2016
Εγγράφο Δίνας Δασών Λασιθίου
Νικόλαος 10.10.2016
ΘΕΩΡΗΘΗΚΕ
ΔΙΝΤΗΣ ΔΑΣΩΝ ΛΑΣΙΘΙΟΥ
ΜΗΝΩΛΗΣ ΣΥΛΛΙΓΑΡΑΟΣ
ΔΑΣΟΛΟΓΟΣ

ΤΕΧΝΙΚΟ ΓΡΑΦΕΙΟ **ΑΡΧΕΤΟ**
ΔΟΪΚΟΣ ΒΑΣΙΛΕΙΟΣ
ΟΜΗΡΕΙΑΣ 10 72200 ΙΕΡΑΠΕΤΡΑ
ΤΗΛ. 0842-0-27830

ΕΡΓΟΔΟΤΗΣ **ΠΕΤΡΟΣ - ΣΤΕΦΑΣ**
ΘΕΩΡΗΘΗΚΕ
και στο Ε.Ε.Α.Δ. Νομού Ιεραπέτρας 112/2012
Απόφαση της Ε.Ε.Α.Δ. Νομού Λασιθίου
η οποία αποτελεί αναπόσπαστο τμήμα
Αριθμ. Νικόλαος 21.05.2013
Γραμμάτιο της Επιτροπής

ΚΛΙΜΑΚΑ	ΔΟΪΚΟΣ ΒΑΣΙΛΕΙΟΣ ΤΟΠΟΓΡΑΦΟΣ ΜΗΧΑΝΙΚΟΣ Ε.Μ.Π. Νικόλου Παναγιώτα Δουσοφάκας	ΑΡ. ΣΧΕΔ.
1:500		T1

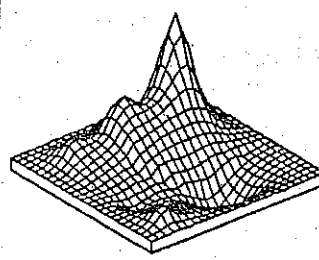**ΘΕΜΑ ΣΧΕΔΙΟΥ**
ΤΟΠΟΓΡΑΦΙΚΟ ΔΙΑΓΡΑΜΜΑ

ΘΕΣΗ : **ΠΛΑΚΟΥΡΕΣ**
Αριθμ. στο Ε.Ε.Α.Δ. Νομού Ιεραπέτρας 1211/11.05.2011
Νικόλαος 11.05.2011
ΘΕΩΡΗΘΗΚΕ

Α.Ο./Ο.Τ.
ΔΙΝΤΗΣ ΔΑΣΩΝ ΛΑΣΙΘΙΟΥ
Νικόλαος 11.05.2011

ΠΟΛΗ: **ΔΗΜΟΣ ΙΕΡΑΠΕΤΡΑΣ**



ΟΚΤΩΒΡΙΟΣ 2006

-Ο ΣΥΝΤΑΞΑΣ-
ΒΑΣΙΛΕΙΟΣ ΔΟΪΚΟΣ
ΑΡΧΙΤΕΚΤΟΝΟ ΤΟΠΟΓΡΑΦΟΣ Ε.Μ.Π.
ΜΕΛΟΣ Τ.Ε.Ε. ΑΡΧΙΤΕΚΤΟΝΩΝ 82578
ΟΜΗΡΕΙΑΣ 10 ΙΕΡΑΠΕΤΡΑ
ΤΗΛ. 0842-0-27830
Α.Φ.Μ. 070289400 ΔΟΥ. ΙΕΡΑΠΕΤΡΑΣ
ΔΟΪΚΟΣ ΒΑΣΙΛΕΙΟΣ

ΣΥΝ/ΝΕΣ ΚΟΡΥΦΩΝ ΑΚΙΝΗΤΩΝ

A/A	X	Y
37	654117.147	3878881.472
36	654129.068	3878885.626
35	654142.137	3878892.869
34	654142.947	3878900.334
33	654176.234	3878904.101
32	654181.733	3878903.958
31	654195.768	3878872.442
30	654185.669	3878869.566
29	654172.827	3878853.427
28	654167.622	3878850.480
27	654148.634	3878846.042
26	654146.527	3878829.677
25	654135.501	3878807.687
24	654123.277	3878821.206
23	654125.762	3878839.574
22	654121.858	3878861.378
21	654003.322	3878891.158
20	654036.627	3878922.888
19	654043.404	3878907.297
18	654058.686	3878904.705
17	654070.567	3878893.988
16	654090.434	3878905.576
15	654094.928	3878896.063
14	654105.086	3878885.237
13	654106.242	3878885.370
12	654112.270	3878884.890
11	654113.042	3878880.251
10	654117.502	3878861.270
9	654121.362	3878839.138
8	654119.192	3878832.001
7	654113.896	3878827.116
6	654096.677	3878831.541
5	654078.660	3878842.915
4	654062.356	3878852.128
3	654051.717	3878861.550
2	654030.028	3878869.017
1	654020.639	3878873.827

ΑΠΟΣΠΑΣΜΑ ΧΑΡΤΗ Γ.Υ.

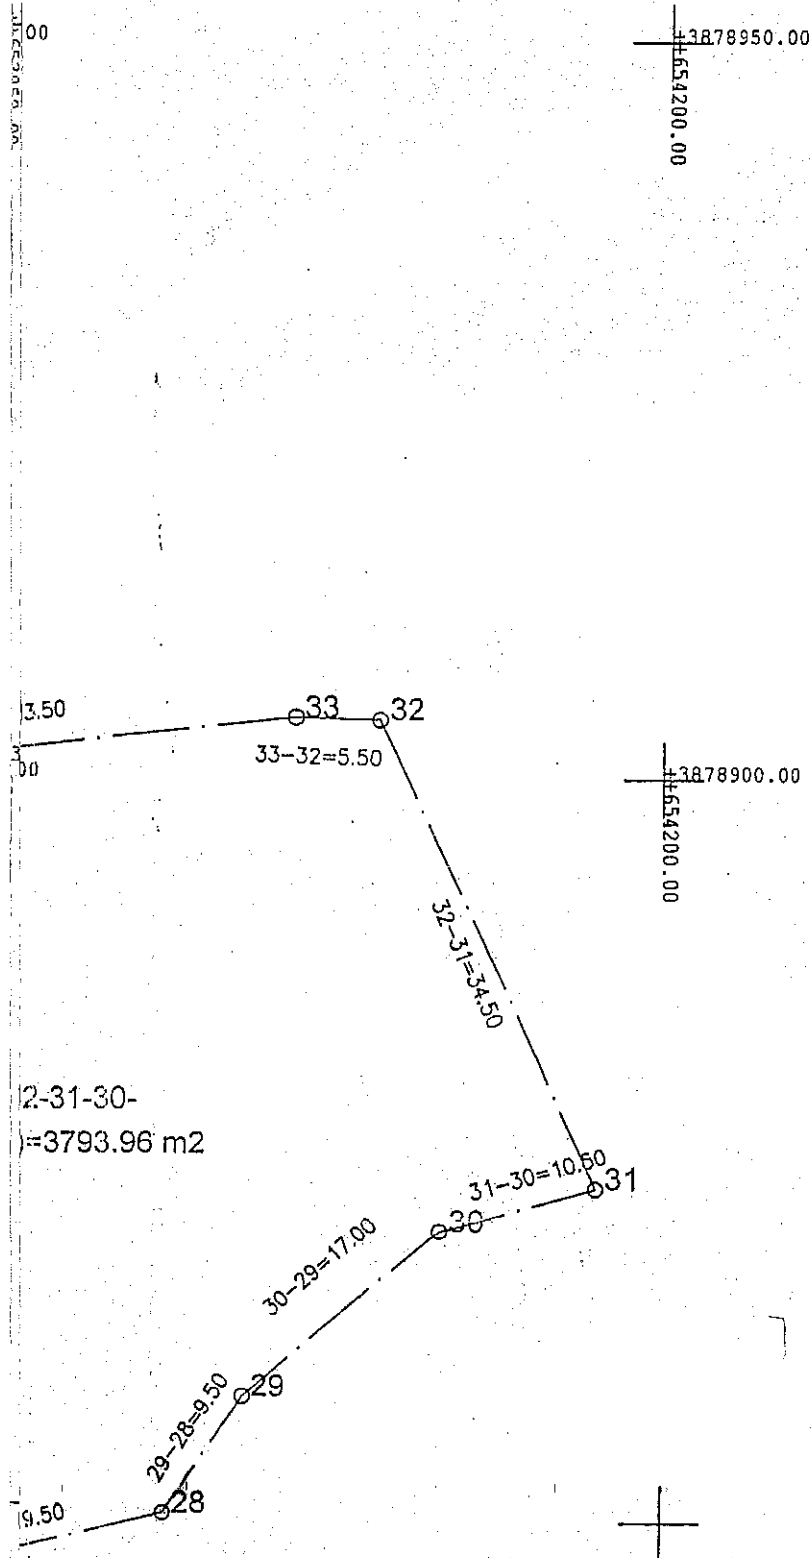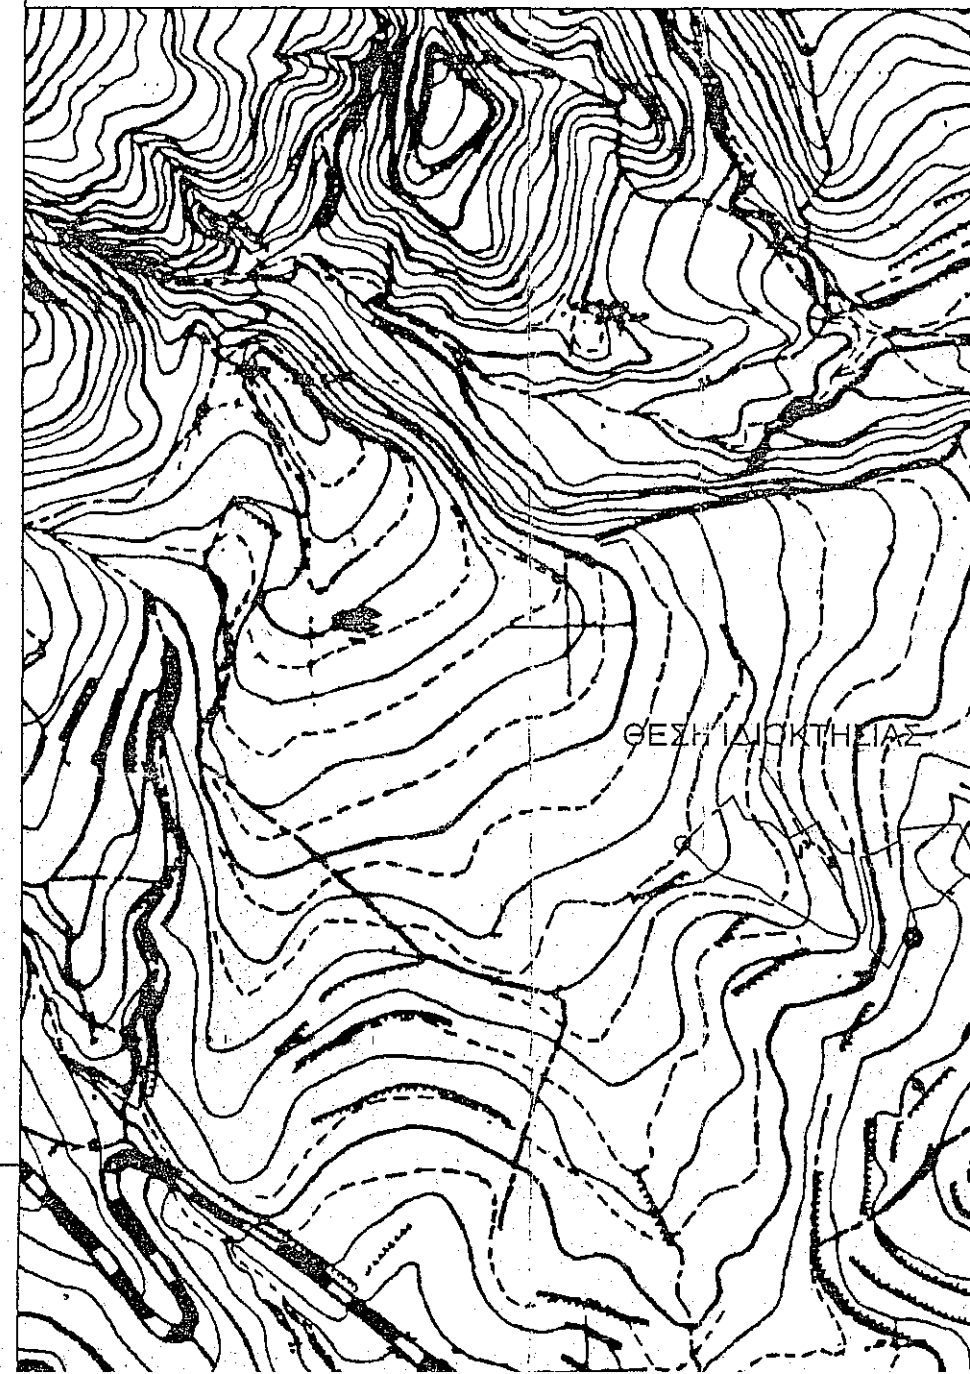

1.ΕΠΙΦΑΝΕΙΣ

1) ΑΚΙΝΗΤΟ=[00--02] Επιφάνειας (μ2)=3793.96

ΚΙΚΙΒΑΡΑΚΗ ΜΑΡΙΑ <---->ΑΓΡΟΣ

Ε/100 021/37 36 35 34 33 32 31 30

