

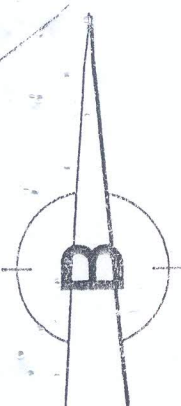


Τοπογραφικό διάγραμμα κ.μ. 393 γαιών Κοσκινού

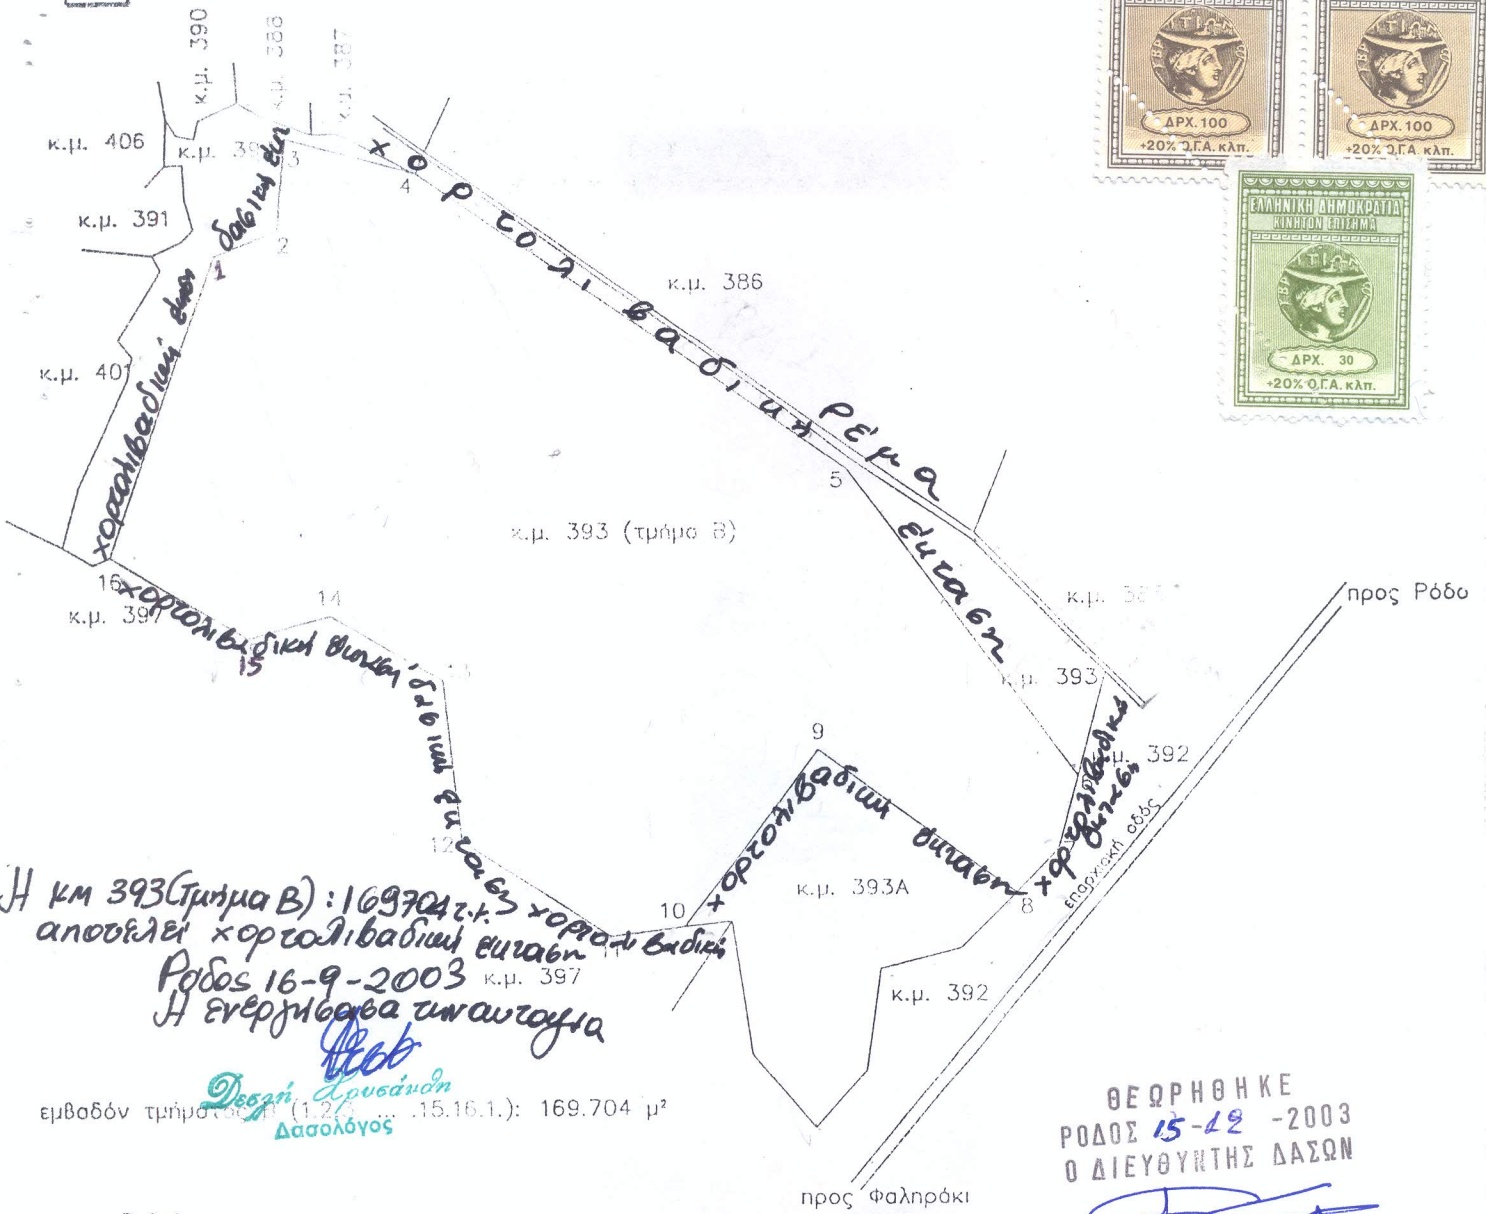

ΑΝΗΚΕΙ ΣΤΗ ΝΥ 7693/151203 ημερ. 15-9-2003 κληροκ. 1:5000  
 ΤΗΣ ΔΙΕΥΘΥΝΣΗΣ ΔΑΣΩΝ  
 ΔΩΔΕΚΑΝΗΣΟΥ

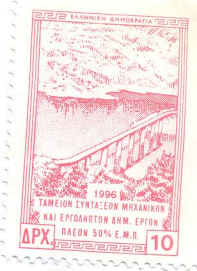

Η κμ 393 (τμήμα Β): 169704 τ.μ.  
 αποτελεί χορτολιβαδική ευταβή  
 Ρόδος 16-9-2003 κ.μ. 397  
 Η ενεργή χρήση γηραιότητας

εμβαδόν τμήματος (1.27... 15.16.1.): 169.704 μ<sup>2</sup>  
 Δασολόγος

ΘΕΩΡΗΘΗΚΕ  
 ΡΟΔΟΣ 15-12-2003  
 Ο ΔΙΕΥΘΥΝΤΗΣ ΔΑΣΩΝ

*(Signature)*

ΦΙΛΙΠΠΟΣ ΚΟΝΤΙΤΣΗΣ  
 Δασολόγος  
 Με Βαθμό Διευθυντή

Βεβαίωση  
 Σύμφωνα με τις ισχύουσες πολεοδομικές διατάξεις  
 το τμήμα Β της κ.μ. 393 γαιών Κοσκινού  
 βρίσκεται εκτός σχεδίου και είναι άρτιο και οικοδομήσιμο.

ΣΤΕΛΙΟΣ Π. ΒΛΗΣΙΔΗΣ  
 ΑΡΧΙΤΕΚΤΟΝ ΜΗΧΑΝΙΚΟΣ  
 ΕΠΙΧΕΙΡΗΣΙΜΟΥ ΦΑΡΜΑΚΕΥΤΗΡΙΟΥ  
 ΑΓ. ΠΑΥΛΟΥ 15, Π. ΜΕΛΙΣΣΑ, Τ.Κ. 26100  
 ΤΗΛ. 26410 78095