


Το παρόν σχεδιάγραμμα αποτελεί φωτοσμίκρυνση του πρωτοτύπου σε μέγεθος Α3.

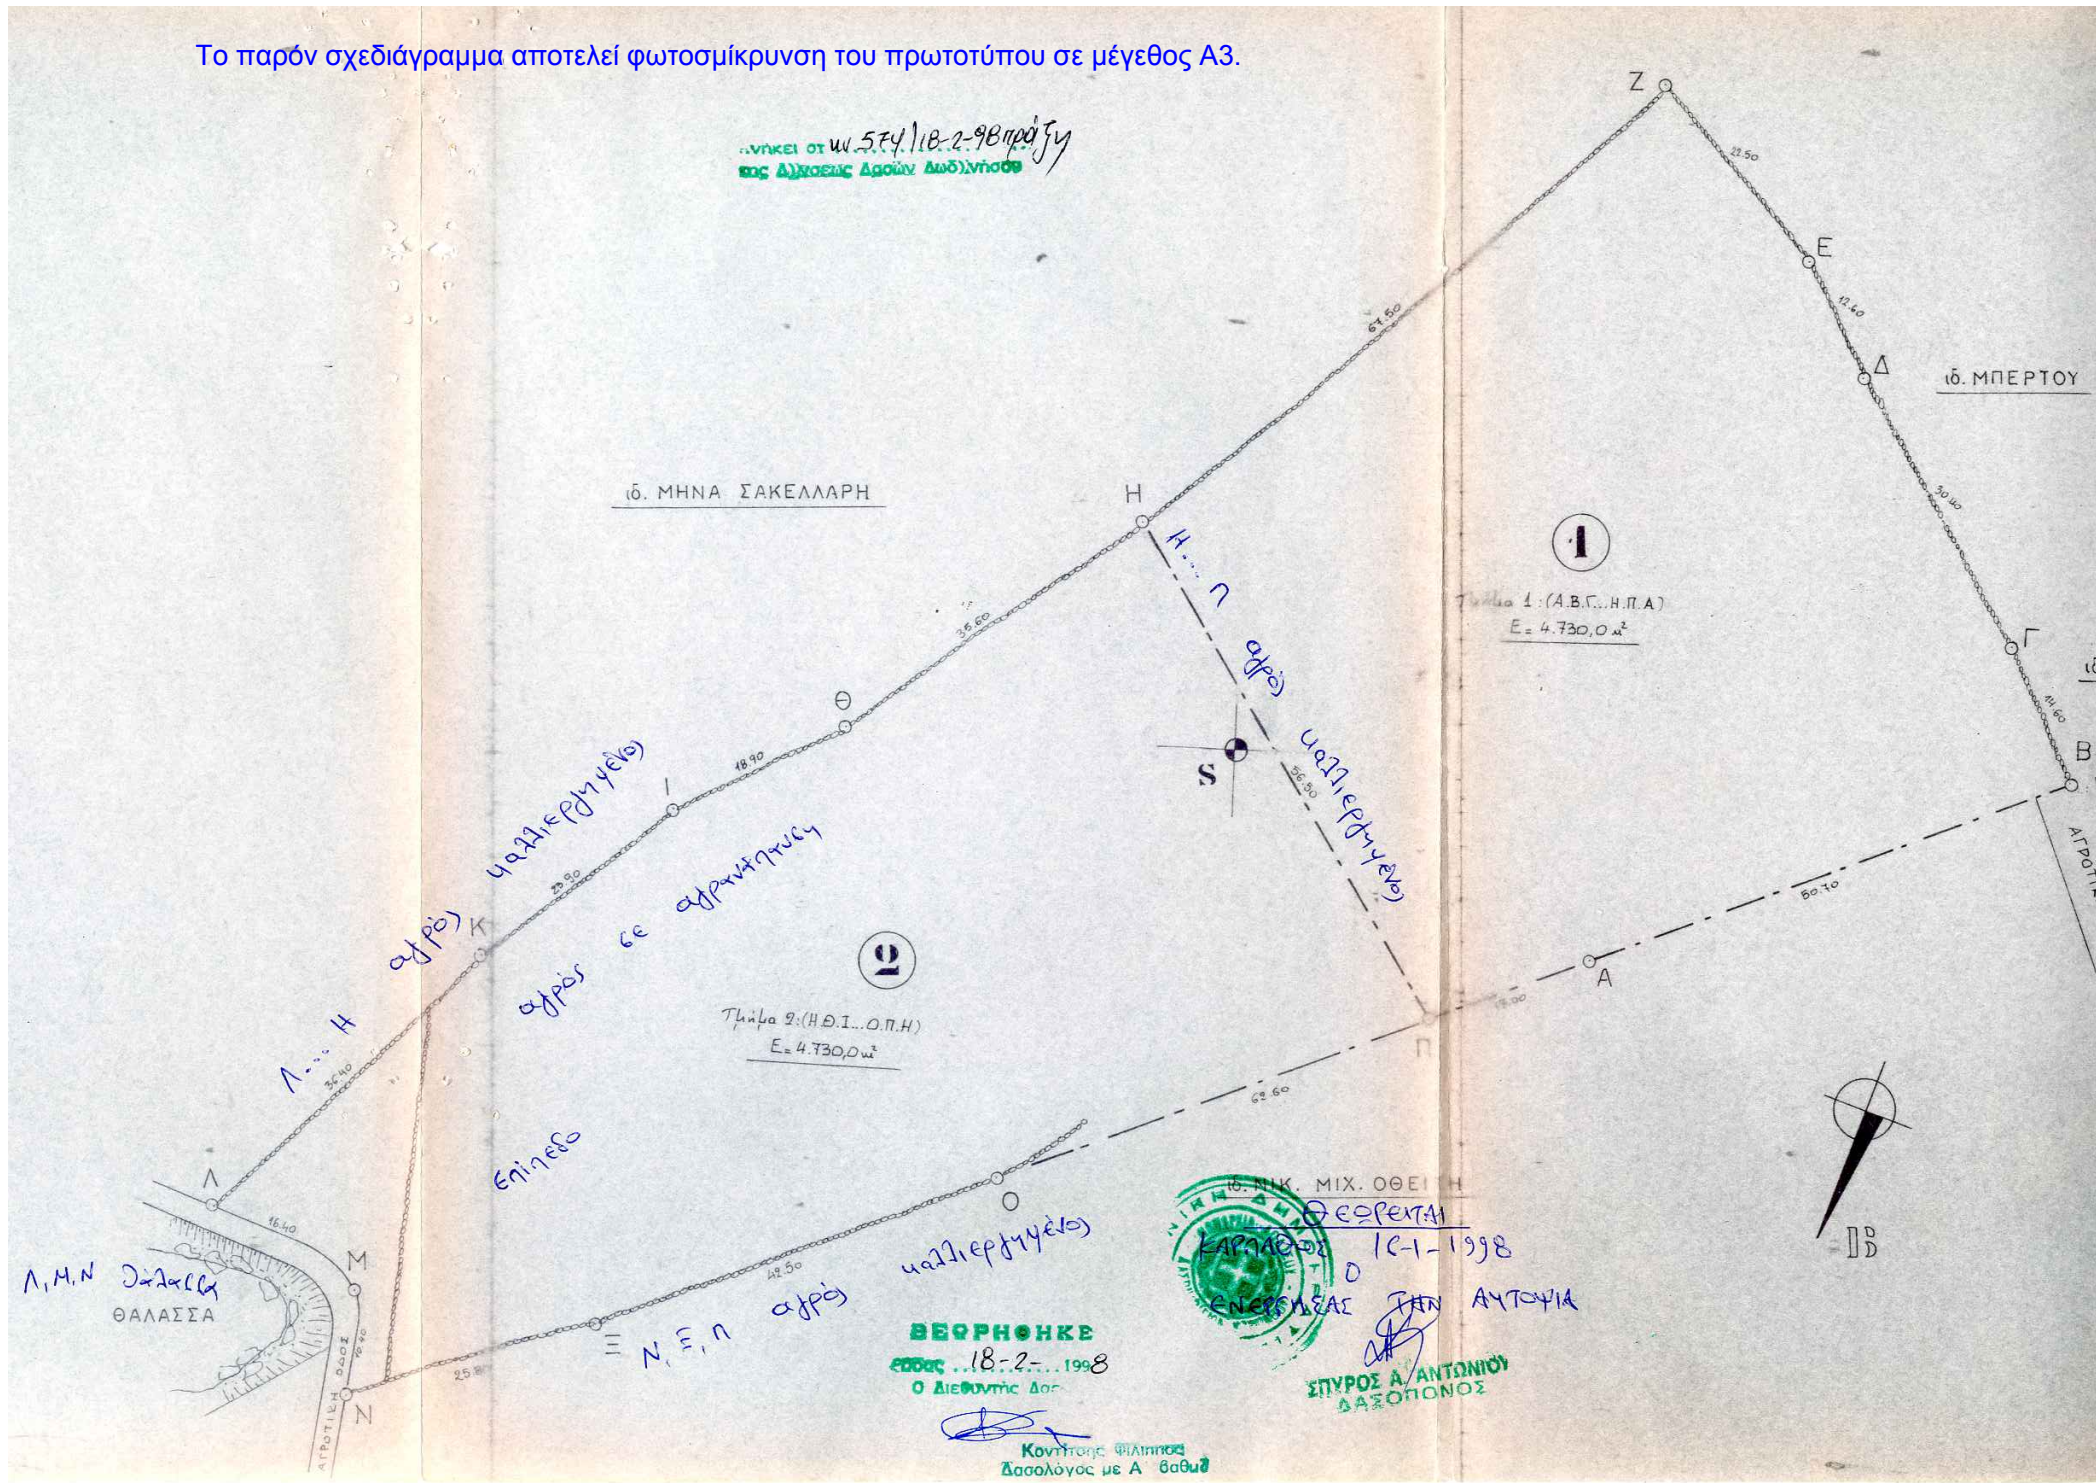

ΔΗΛΩΣΗ ΝΟΜΟΥ 651/77

Ο υπογραφομενος Αρχιτέκτων Μηχανικός δηλώνω βάσει του Νόμου 651/77 ότι το οικοπέδο με στοιχεία Α.Β.Γ..Ο.Π.Α.

1. Έχει εμβαδόν $E = 9.460,0 m^2$

Εμβαδόν τμήματος 1. $E = 4.730,0 m^2$
 " " 2. $E = 4.730,0 m^2$

2. Βρίσκεται εκτός ειδικευμένου σχεδίου πόλης ή ορίων οικισμού

3. Είναι άρτια και οικοδομήσιμα και τα δύο τμήματα του οικοπέδου (1-2) σύμφωνα με τις ισχύουσες Πολεοδομικές διατάξεις

Τα όρια υποδεικνύονται από τους ιδιοκτήτες

Τμήμα 1: Α.Β.Γ..Η.Π.Α
 " 2: Η.Θ.Ι...Ο.Π.Η



ΤΕΧΝΙΚΟ ΓΡΑΦΕΙΟ ΗΛΙΑ ΧΑΤΖΗΝΙΚΟΛΑ
 ΑΡΧΙΤΕΚΤΟΝΑ

ΕΡΓΟ	Όνομα σχεδίου
Θεση ΑΦΙΑΡΤΗΣ-Κ. ΜΕΝΕΤΩΝ	ΤΟΠΟΓΡΑΦΙΚΟ ΔΙΑΓΡΑΜΜΑ
Ιδιοκτήτης	κλίμακα 1:500
ΘΕΩΤΗΣ ΝΙΚΟΛΑΟΣ και ΙΩΑΝΝΗΣ	
Ημερομηνία	ΑΥΓΟΥΣΤΟΣ '89

ΜΕΛΟΣ Τ.Ε.Ε. ΑΝΘΩΣ ΣΠΥΡΙΔΟΥ 22352
 ΚΑΡΠΑΣΟΣ 007 00 2 22012