


# ΑΠΟΣΠΑΣΜΑ ΧΑΡΤΗΣ Γ.Σ. ΚΑ. 1-5000

ΘΕΣΗ ΙΔΙΟΚΤΗΣΙΑΣ

ΟΔΟΙΠΟΡΙΚΟ ΣΚΑΡΙΦΗΜΑ

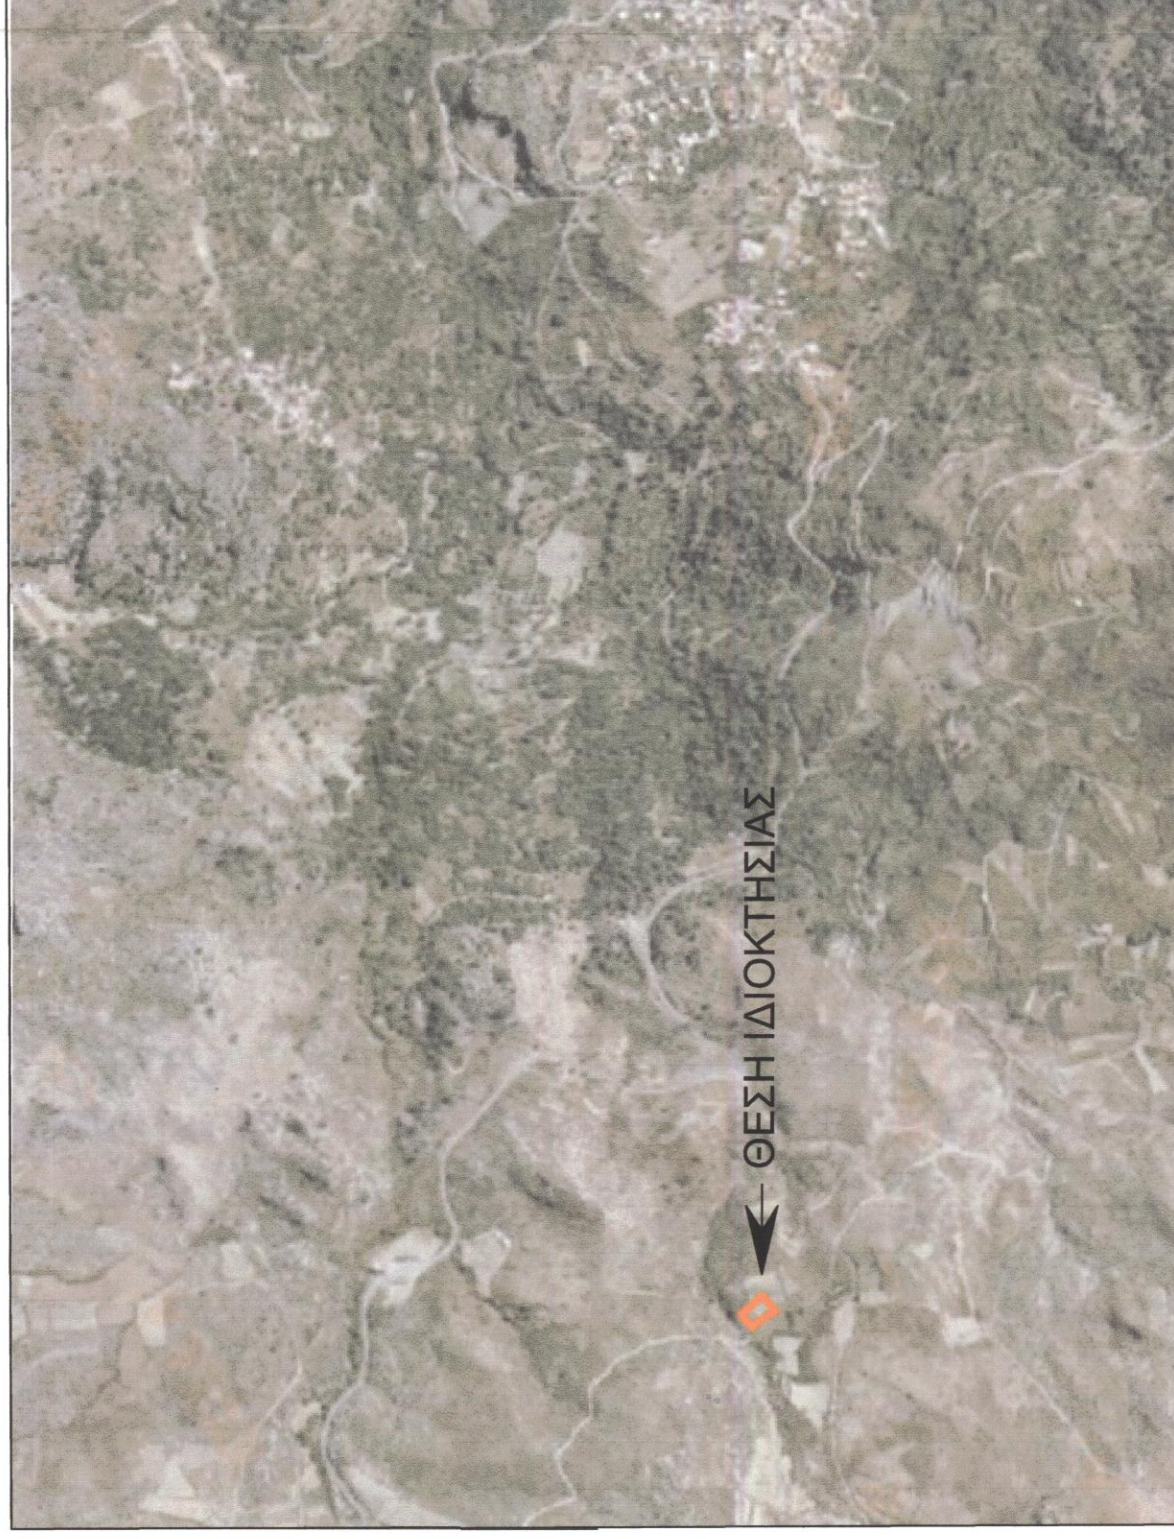

ΘΕΣΗ ΙΔΙΟΚΤΗΣΙΑΣ

Δηλωση Μηχανικού Ν. 65/177

1. Το υπό τα στοιχεία (1-2-3-4-5-6-7-8-1) Ε=1535.89μ, οριζόμενο ακίνητο είναι ιδιοκτησία του ΜΠΟΛΟΥΔΑΚΗΣ ΘΕΟΧΑΡΗΣ και βρίσκεται στη θέση "ΒΡΟΥΛΕ" εκτός των ορίων του οικισμού ΓΕΡΑΚΑΡΙΟΥ της τ.κ ΓΕΡΑΚΑΡΙΟΥ, δ.ε. ΣΥΒΡΙΤΟΥ δήμου ΑΜΑΡΙΟΥ Περιφερειακής Ενότητας Ρεθύμνου και εκτός ΖΟΕ. εντός ζωνής ΝΑΤΥΡΑ 2000 και είναι μη άρπιο και μη οικοδομήσιμο.

2. Από το παρόν ακίνητο δεν διέρχονται πλωλύνες υψηλής τάσης ούτε αγωγός φυσικού αερίου.

3. Από το παρόν ακίνητο δεν διέρχεται ρέμα ούτε σε απόσταση μικρότερη των 20 μ από αυτό.

ΚΑΛΛΙΤΣΟΥΝΑΚΗΣ Π. ΑΕΤΟΣ

ΠΟΛΙΤΙΚΟΙ ΜΗΧΑΝΙΚΟΙ

ΜΕΛΟΣ Ε.Ε.Τ.Ε. Α.Ρ.Μ. 47677

ΚΑΤΟ ΒΑΛΑΣΜΟΝΕΡΟ Τ.Κ 74100 ΡΕΘΥΜΝΟ

ΤΗΛ. - FAX: 28310 31170

ΑΦΜ: 124494785 ΔΟΥ ΡΕΘΥΜΝΟΥ

Ο δηλών

Εμβαδόν ακινήτου

E(1-2-3-4-5-6-7-8-1)=1535.89μ.

1. Οι διαστάσεις και τα εμβαδά υπολογιστήκαν αναλυτικά από τις συντεταγμένες των κορυφών

2. Το σύστημα συντεταγμένων είναι το ΕΓΣΑ 87.

Η ένταξη έγινε με το σύστημα GPS με ακρίβεια έναρξης

: Horizontal: ±5 mm + 1 ppm, Vertical: ±10 mm + 2 ppm

και κάνοντας χρήση ΕΛΛΗΝΙΚΟΥ ΣΥΣΤΗΜΑΤΟΣ ΕΝΤΟΠΙΣΜΟΥ HEPOS

Όροι δόμησης και χρήσεις γης

Συμφωνία με ΠΔ.24.31-5-85 (ΦΕΚ 270Δ) όπως τροποποιήθηκε ΦΕΚ 308Α 31-12-03 αρτιότητα κατά κανονα 4000τ.μ., με 25μ προσωπα σε κοινοχρηστο δρομο.

- δόμηση


- κάλυψη

- μεγ. ύψος 7.50 μ.(+1.20 στεγη) για διάδρομο 2

- πλεγές αποστάσεις 15 μ.

ΣΧΕΔΙΟ ΑΡΧΕΙΟΥ

3896750

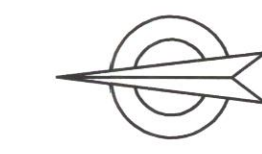

3896700

3896650

3896750

3896700

3896650

3896600

3896550



ΠΙΝΑΚΑΣ ΣΥΝΤΕΤΑΓΜΕΝΩΝ ΣΕ ΕΓΣΑ87


α/α	X	Y
1	552599.82	3896691.23
2	55272.88	3896670.88
3	55263.89	3896664.32
4	55256.22	3896668.03
5	55252.28	3896702.70
6	55242.61	3896709.25
7	55266.00	3896729.47
8	55260.45	3896713.67

ΙΔΙΟΚΤΗΣΙΑ ΓΥΡΟΒΕΝ ΤΟΥ ΙΔΙΟΥ



Δασικό Τμήμα υπό στοιχεία 6-7-α-β-γ-δ-ε-ζ-η-θ-ι-κ-6

Α/Α	X	Y
0	55248.00	3896706.00
1	55250.00	3896710.00
2	55252.00	3896712.00
3	55256.00	3896714.00
4	55258.00	3896717.00
5	55261.00	3896719.00
6	55263.00	3896721.00
7	55267.00	3896721.00
8	55271.00	3896721.00
9	55272.00	3896723.00
10	55266.00	3896729.47
11	55242.61	3896709.25

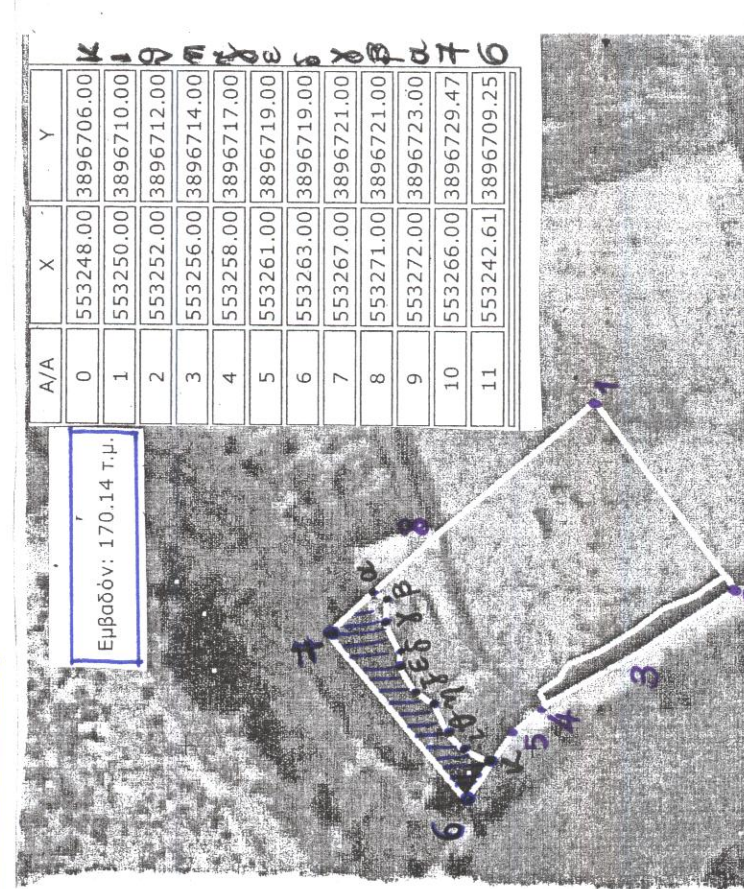

**ΤΕΧΝΙΚΟ ΓΡΑΦΕΙΟ ΜΕΛΕΤΩΝ**  
**ΑΕΤΟΣ ΚΑΛΙΤΣΟΥΝΑΚΗΣ ΠΟΛΙΤΙΚΟΣ ΜΗΧΑΝΙΚΟΣ Τ.Ε.**  
 ΚΑΤΩ ΒΑΛΑΣΜΟΝΕΡΟ - ΤΚ 74100 - ΡΕΘΥΜΝΟ  
 τηλ. 2831031170, 6979983177 email: aetoskallitsounakis@gmail.com

**ΙΔΙΟΚΤΗΤΗΣ**  
 ΜΠΟΛΟΥΔΑΚΗΣ ΘΕΟΧΑΡΗΣ

**ΕΡΓΟ**  
 ΚΤΗΝΟΤΡΟΦΙΚΗ ΜΟΝΑΔΑ  
 (Ελευθέρας εκτροφής)

**ΘΕΣΗ**  
 ΕΚΤΟΣ ΟΙΚΙΣΜΟΥ ΓΕΡΑΚΑΡΙΟΥ, ΣΤΗΝ ΤΟΠΟΘΕΣΙΑ <<ΒΡΟΥΛΕ >> ΔΗΜΟΤΙΚΗΣ ΕΝΟΤΗΤΑΣ ΣΥΒΡΙΤΟΥ, ΔΗΜΟΣ ΑΜΑΡΙΟΥ

**ΘΕΜΑ ΣΧΕΔΙΟΥ**  
**ΤΟΠΟΓΡΑΦΙΚΟ ΔΙΑΓΡΑΜΜΑ**

**ΑΡΙΘΜΟΣ ΣΧΕΔΙΟΥ**  
**Τ1**

**ΚΛΙΜΑΚΑ**  
 1:500

**ΧΡΟΝΟΣ ΜΕΛΕΤΗΣ** ΦΕΒΡΟΥΑΡΙΟΣ 2015

**ΥΠΟΓΡΑΦΗ - ΣΦΡΑΓΙΔΑ**

ΚΑΛΙΤΣΟΥΝΑΚΗΣ Π. ΑΕΤΟΣ  
 ΠΟΛΙΤΙΚΟΣ ΜΗΧΑΝΙΚΟΣ Τ.Ε.  
 ΜΕΛΟΣ Ε.Ε.Τ.Ε. Α.Ρ.Μ. 47677  
 ΚΑΤΩ ΒΑΛΑΣΜΟΝΕΡΟ Τ.Κ 74100 ΡΕΘΥΜΝΟ  
 ΤΗΛ. - FAX: 28310 31170  
 ΑΦΜ: 124494785 ΔΟΥ ΡΕΘΥΜΝΟΥ