

ΠΙΝΑΚΑΣ ΣΥΝΤΕΤΑΓΜΕΩΝ ΕΓΣΑ '87


Κορυφή	X	Y
A	335114.44	4536596.55
B	33514540	4536627.83
Γ	335200.85	4536572.97
Δ	335150.98	4536522.57
A	335114.44	4536596.55

Ελληνικό Γεωδαιτικό Σύστημα Αναφοράς 1987 (Ε.Γ.Σ.Α. '87)  
 Ελλειψοειδές αναφοράς GRS 80 ( $a = 6\,378\,137\text{ m}$ ,  $1/f = 298.257222101$ )  
 Προβολή : Εγκάρσια Μερκατορική  
 Κεντρικός Μεσημβρινός  $\lambda_0 = 24^\circ 00' 00''$  με  $K_0 = 0.999600$   
 Τετμημένη Κεντρικού Μεσημβρινού : +500  
 Γεωγραφικό Πλάτος Αναφοράς :  $0^\circ 00' 00''$

Προς Αριδαία →

α γ ρ ο τ ι κ ή ο δ ο ς

ΑΠΟΣΠΑΣΜΑ ΔΙΑΓΡΑΜΜΑΤΟΣ Γ.Υ.Σ.. ΚΛ: 1/50.000(ΦΥΛΛΟ ΕΔΕΣΣΑ)

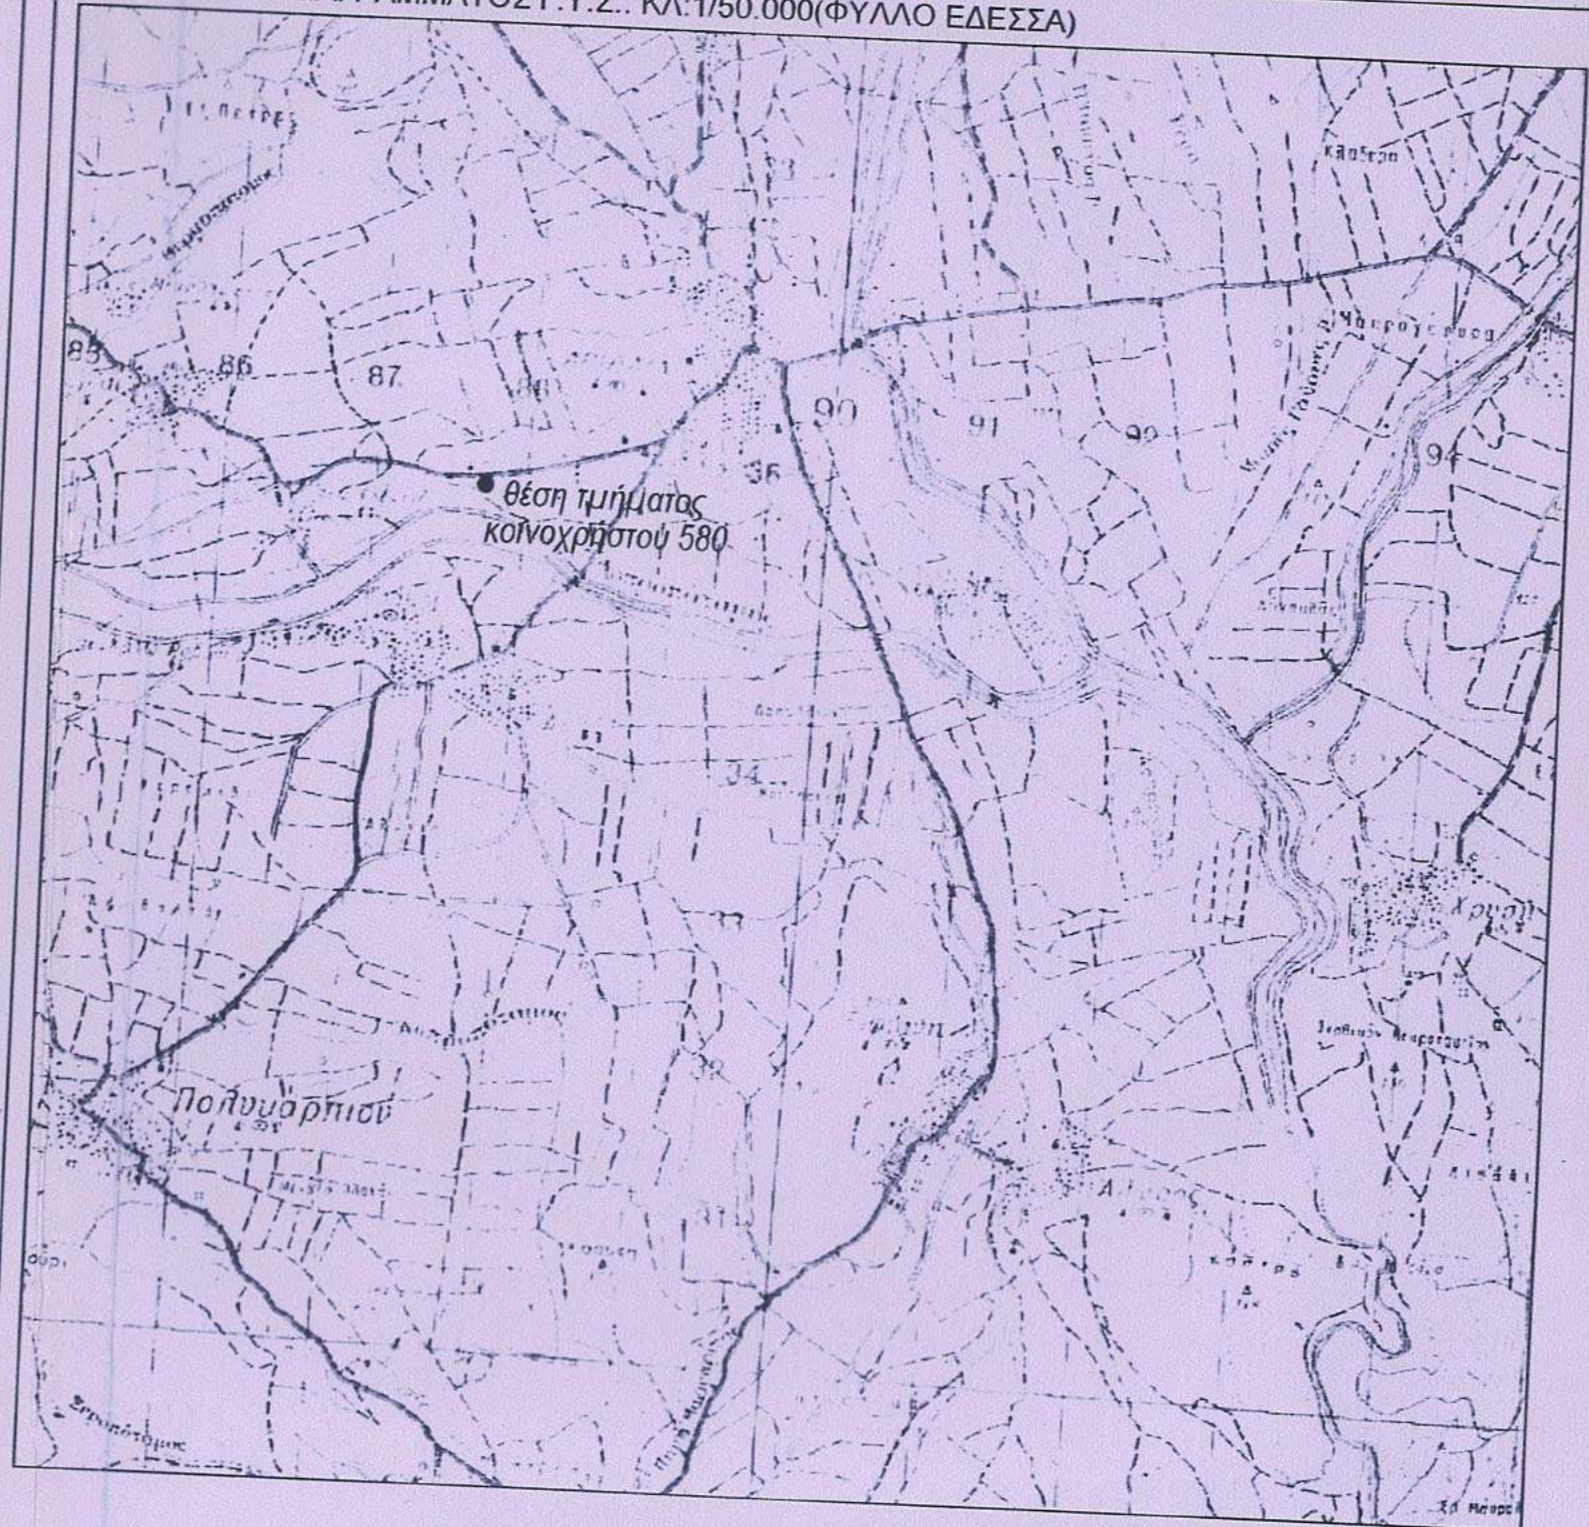

ΔΗΛΩΣΗ ΥΛΟΠΟΙΗΣΗΣ ΟΡΙΩΝ

Ο κάτωθι υπογεγραμμένος φέρω την ευθύνη για την ακρίβεια των δηλουμένων ορίων του παραπλεύρως εμφανιζόμενου γηπέδου και για την ύπαρξη και αιτία του δικαιώματός μου να ζητήσω την έκδοση οικοδομικής άδειας.

Ο Δηλών

ΟΡΟΙ ΔΟΜΗΣΗΣ : ΕΚΤΟΣ ΣΧΕΔΙΟΥ - (ΠΔ/24/31.5.85 ΦΕΚ 270Δ)

α/α	Κανόνας		Παρέκκλιση				
	ΓΕΝΙΚΑ	Σε Διεθνείς, Εθνικές, Επαρχιακές, Δημοτικές και Κοινοτικές οδούς ως και σε εγκαταλεημένα τμήματά τους και σε σιδηροδρομικές γραμμές.	Τα κείμενα εντός ζώνης πόλεως, κωμών και οικισμών. προ 24.4.1977	Σε Διεθνείς, Εθνικές, Επαρχιακές, Δημοτικές και Κοινοτικές οδούς ως και σε εγκαταλεημένα τμήματά τους και σε σιδηροδρομικές γραμμές. προ 12.11.1962	προ 12.9.1964	προ 17.10.1978	από 17.10.1978
Ελαχ. ΕΜΒΑΔΟΝ	4000τ.μ.	4000τ.μ.	2000τ.μ.	750 τ.μ.	1200 τ.μ.	2000 τ.μ.	4000τ.μ.
Ελαχ. ΠΡΟΣΩΠΟ	25 μ.	45 μ.	-	10 μ.	20 μ.	25 μ.	-
Ελαχ. ΒΑΘΟΣ	-	50 μ.	-	15 μ.	35 μ.	40 μ.	-

ΠΙΝΑΚΑΣ ΣΥΝΤΕΤΑΓΜΕΩΝ ΗΑΤΤ

Κορυφή	X	Y	Απόσταση
A	-2198.46	1749.02	AB = 44.00
B	-2168.21	1780.98	BΓ = 78.00
Γ	-2111.56	1727.36	ΓΔ = 70.90
Δ	-2160.30	1675.87	ΔΑ = 82.51
A	-2198.46	1749.02	
Εμβαδόν:	4481.17	Περίμετρος:	275.41

Ο περιμετρικός τετραγωνισμός του διαγράμματος είναι της προβολής ΗΑΤΤ του κέντρου φύλλου με  $\phi = 40^\circ 57'$  και  $\lambda = -1^\circ 39'$

ΠΙΝΑΚΑΣ Σ

Κορυφή
A
B
Γ
Δ
A

Ελληνικό Γεω  
Ελλειψοειδές  
Προβολή : Ε  
Κεντρικός Με  
Τετμημένη Κ  
Γεωγραφικό

ΣΥΝΤΕΤΑΓΜΕΝΕΣ ΕΓΣΑ '87		
α/α	X	ψ
1	335200,252	4536572,365
2	335148,722	4536623,439
3	335117,749	4536592,191
4	335151,696	4536523,293

18256/17-10-2016




Ιωαννίδης Ιωάννης  
Δασολόγος

Ε Π Α Ρ Χ Ι Α Κ Η Ο Δ Ο Σ

-Προς Πιπεριά

Χαρακτηρίζεται το τμήμα με περιμετρικά στοιχεία Α, Β, Γ, Δ, 2, 3, 4, Δ, Α. Εμβαδού 380,32 τ.μ.

TEM 580τρ

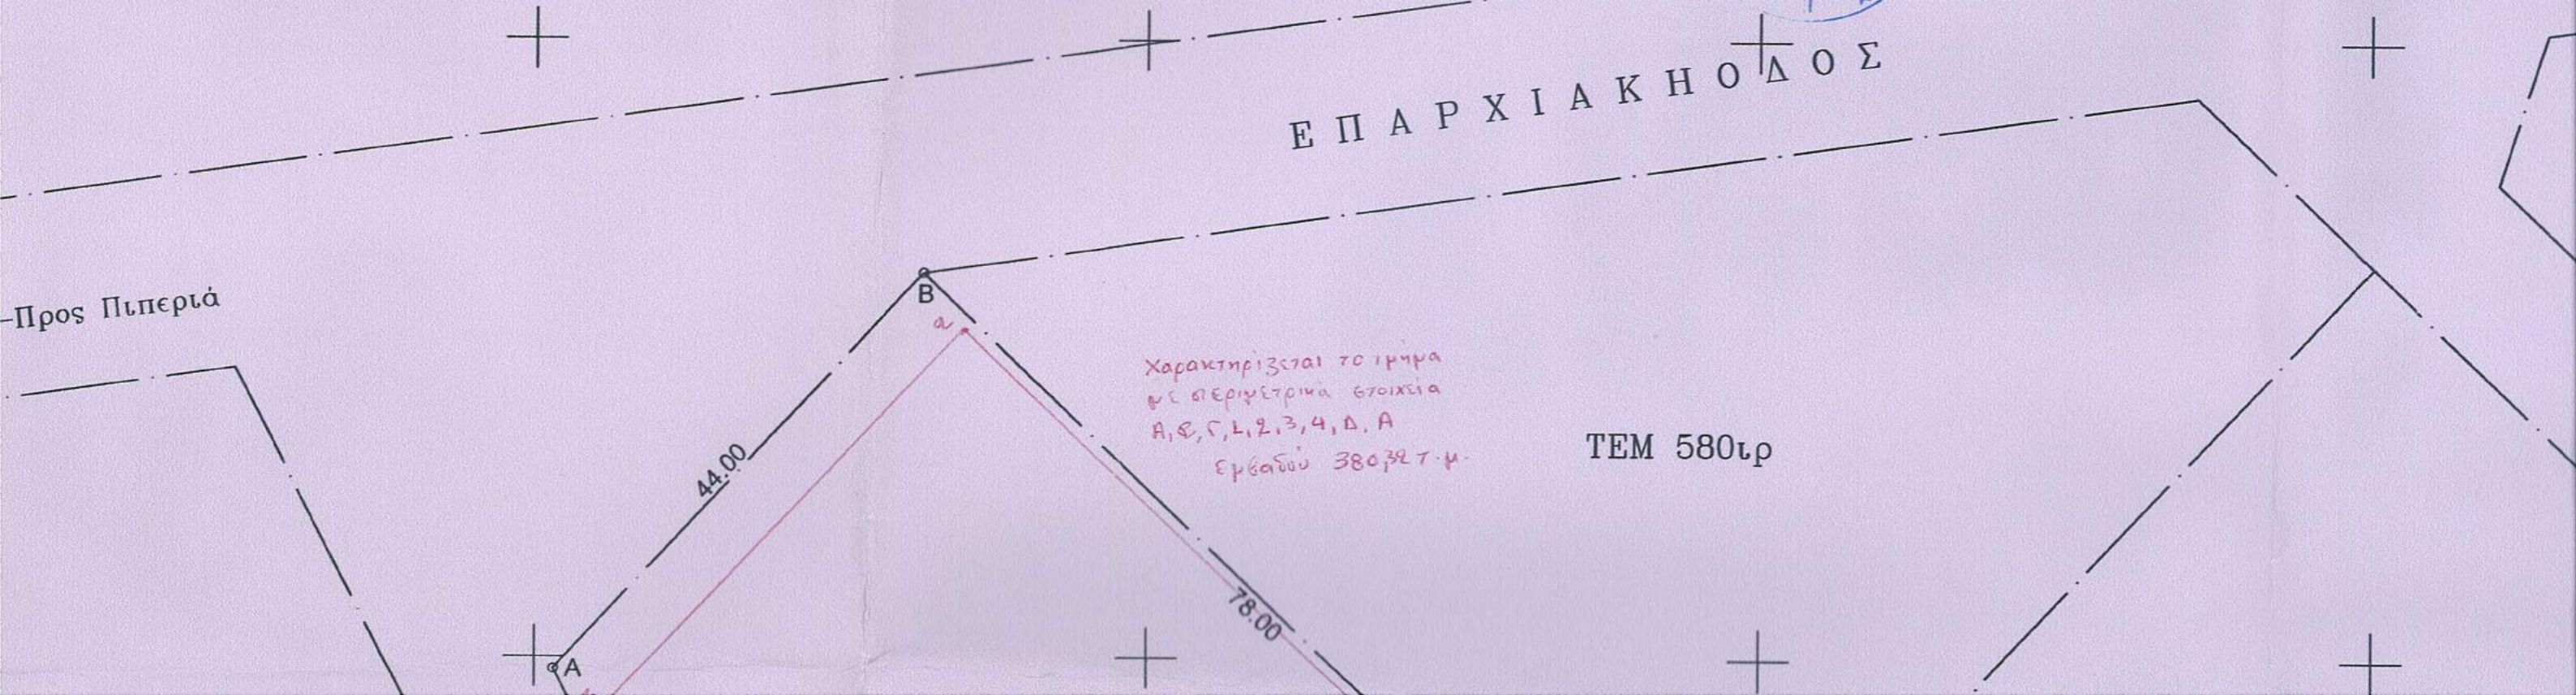

ΤΕΧΝΙΚΟ ΓΡΑΦΕΙΟ  
ΜΕΛΕΤΩΝ ΚΑΙ ΕΦΑΡΜΟΓΩΝ

ΧΑΜΑΛΙΔΗΣ Ν. ΒΑΣΙΛΕΙΟΣ

Μηχ. Γεωπληροφορικής & Τοπογραφίας, Κύπρου 22, Αριδαία ΤΚ 58400 κιν. : 6932454447  
τηλ-fax : 2384024384

ΕΡΓΟΔΟΤΗΣ/ΕΣ

ΙΟΡΔΑΝΗΣ ΘΕΟΔΩΡΙΔΗΣ

ΕΡΓΟ

ΑΠΟΤΥΠΩΣΗ ΥΦΙΣΤΑΜΕΝΗΣ ΚΑΤΑΣΤΑΣΗΣ

ΘΕΣΗ

ΕΚΤΟΣ ΣΧΕΔΙΟΥ-ΑΓΡΟΚΤΗΜΑ ΑΡΙΔΑΙΑΣ-ΤΕΜ 580Μγ  
- Δ.ΑΛΜΩΠΙΑΣ-Ν.ΠΕΛΛΑΣ

ΜΕΛΕΤΗΤΗΣ : ΧΑΜΑΛΙΔΗΣ Ν. ΒΑΣΙΛΕΙΟΣ

ΤΟΠΟΓΡΑΦΙΚΟ ΔΙΑΓΡΑΜΜΑ

ΑΡ. ΣΧΕΔΙΟΥ

T/1

ΚΛΙΜΑΚΑ 1: 500

ΗΜ/ΝΙΑ : ΑΥΓΟΥΣΤΟΣ 2012

ΥΠΟΓΡΑΦΗ - ΣΦΡΑΓΙΔΑ

ΕΛΕΓΧΟΣ

ΧΑΜΑΛΙΔΗΣ Ν. ΒΑΣΙΛΕΙΟΣ  
ΜΗΧ. ΓΕΩΠΛΗΡΟΦΟΡΙΚΗΣ  
& ΤΟΠΟΓΡΑΦΙΑΣ Τ.Ε.  
Α.Μ. (Ε.Ε.Τ.Ε.Μ. 41570)  
ΚΥΠΡΟΥ-22 ΑΡΙΔΑΙΑ-ΚΙΝ. 6932454447  
ΑΦΜ 78371-ΔΟΥ ΑΡΙΔΑΙΑΣ

ΤΕΜ 580Με

-2000

-1950



TEM 580Μγ  
 $E(A-B-\Gamma-\Delta) = 4481.17 \text{ τ.μ.}$   
 $E(A-B-\Gamma-\Delta) = 4.481,97 \text{ τ.μ.}$  βάσει συντεταγμένων  
 Το τμήμα με περιμετρία στοιχεία  
 1, 2, 3, 4, -2 εμβαδού 4.101,65 τ.μ.  
 Χαρακτηριστική με την με αριθμό  
 9397/2013 πράζει χαρακτηρισμού  
 ω) Μη βασικών Εγκυβ.

TEM 580Λζ

1700

1650

-2250  
-1600

-2200

-2150

-2100

-2050

82.51  
 α γ ρ ο τ ι κ ή ο δ ο ς

70.90

ΤΜΗΜΑ TEM 580α

TEM 580λδ

**Παρατηρήσεις:**  
 Το εμφανόμενο γήπεδο με στοιχεία ΑΒΓΔΑ κείται εκτός ζώνης  
 500μ., εκτός Ζ.Ο.Ε. , εντός Γενικού Πολεοδομικού Σχεδίου και  
 εκτός προστατευόμενης περιοχής Natura 2000.