



ΣΥΝΤΕΤΑΓΜΕΝΕΣ ΚΟΡΥΦΩΝ ΙΔΙΟΚΤΗΣΙΑΣ ΕΓΣΑ 87'

Κορυφές	X	Y	πλευρές
A	501359.770	4194186.561	16.87
B	501354.245	4194170.623	6.21
Γ	501352.068	4194164.803	11.27
Δ	501362.591	4194160.767	1.53
E	501363.218	4194162.158	19.48
Z	501370.933	4194180.039	12.93
1	501356.083	4194178.810	
2	501367.969	4194173.169	

ΥΠΟΜΝΗΜΑ

	Όριο ιδιοκτησίας
	Ίχνος δρόμου
	Μανδρόταχος
	Συρματόπλεγμα
	Κτίσμα
	Βεράντα
	Χαρακτηρισμός Κτίσματος
	Κορυφή ορίου ιδιοκτησίας
	Απόσταση μεταξύ κορυφών

1Ε/1/Κ : Αρ. Ορόφων/Ελενίτες/Πλακοσκεπή/Κεραμοσκεπή

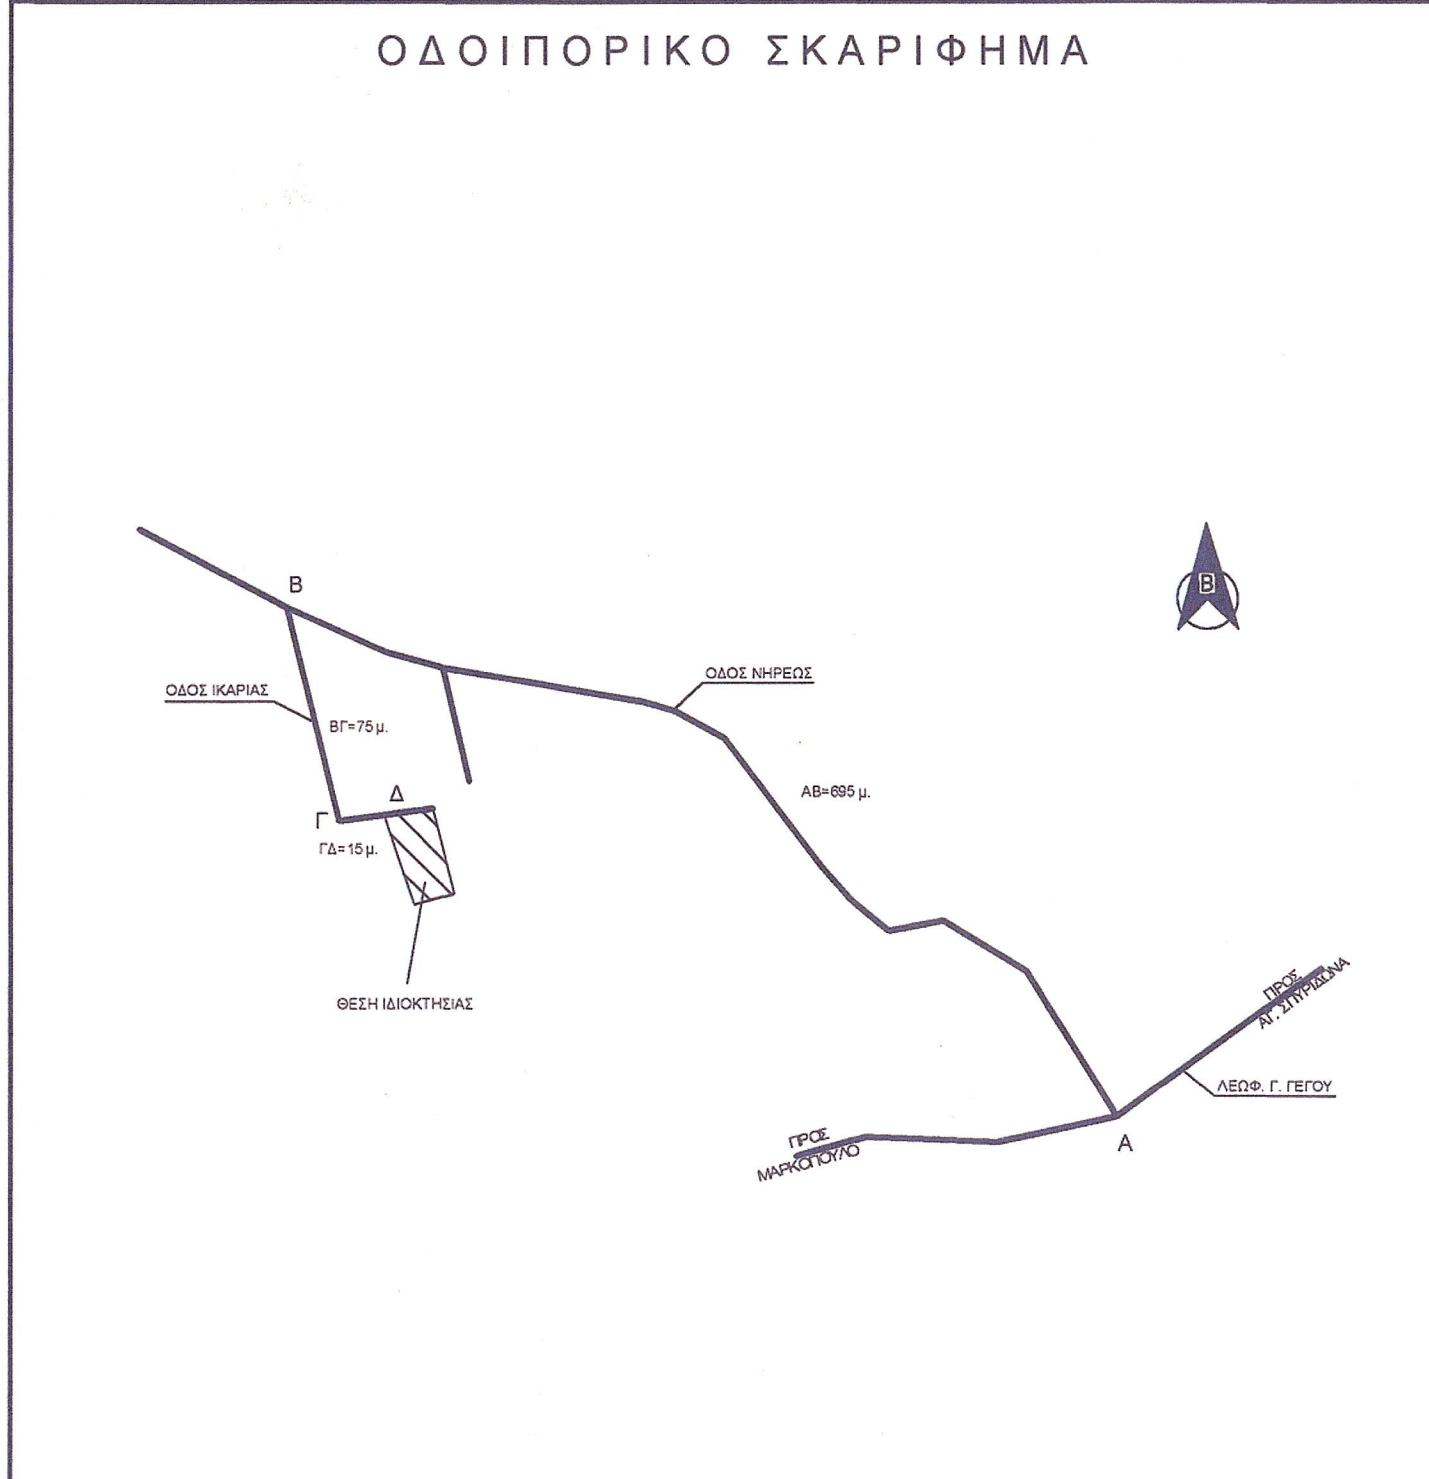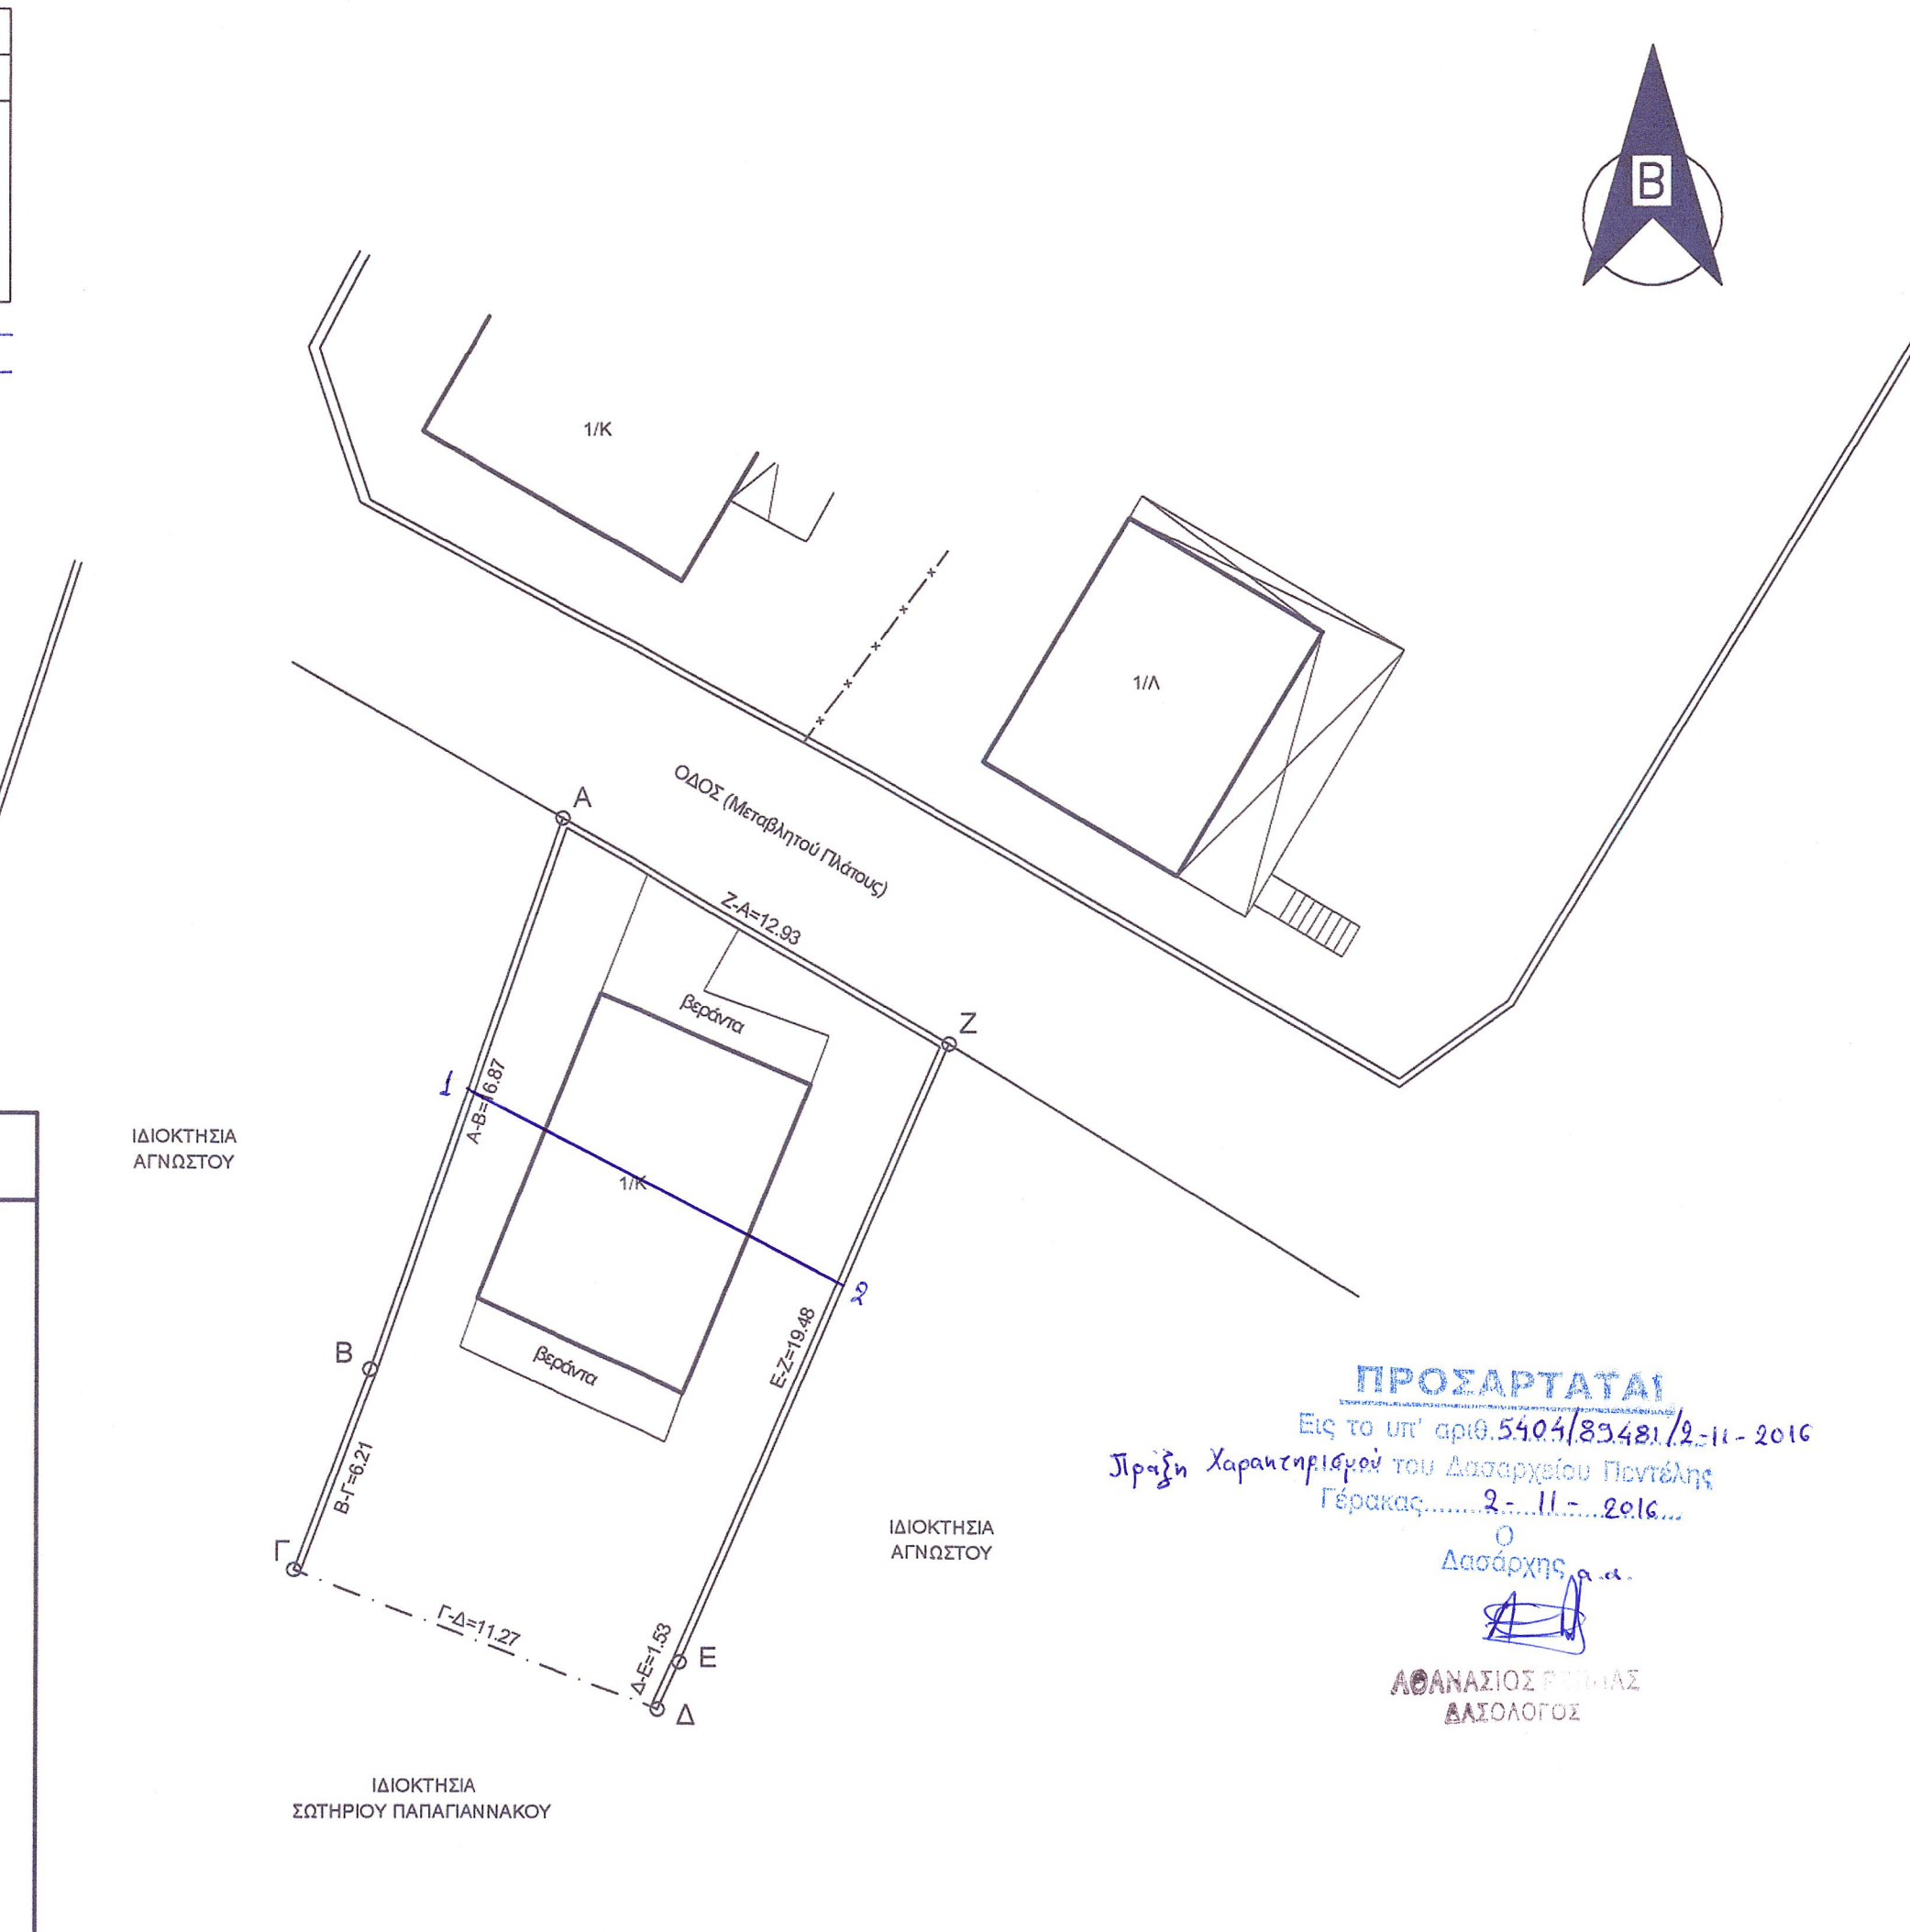

ΤΕΧΝΙΚΗ ΕΤΑΙΡΕΙΑ

ΤΟΠΟΔΟΜΙΚΗ
Σύμβουλοι Μηχανικοί

ΠΑΠΑΒΑΣΙΛΕΙΟΥ & ΔΡΑΓΩΝΕΑ 5
190 03 ΜΑΡΚΟΠΟΥΛΟ
URL: <http://www.topodomiki.gr>

ΤΗΛ. (22990) 24014-5
FAX (22990) 24016
e-mail : topodomiki@tee.gr

ΤΟΠΟΓΡΑΦΙΚΟ ΔΙΑΓΡΑΜΜΑ

ΙΔΙΟΚΤΗΣΙΑΣ : ΚΩΝΣΤΑΝΤΙΝΑΣ χήρας ΣΤΥΛΙΑΝΟΥ ΜΑΡΑΓΚΟΥΔΑΚΗ

ΘΕΣΗ : "ΜΟΝΑΣΤΗΡΕΖΑ" - ΤΗΣ ΚΤΗΜΑΤΙΚΗΣ ΠΕΡΙΦΕΡΕΙΑΣ ΤΟΥ ΔΗΜΟΥ ΜΑΡΚΟΠΟΥΛΟΥ ΜΕΣΟΓΑΙΑΣ

ΕΜΒΑΔΟΝ ΙΔΙΟΚΤΗΣΙΑΣ :
Ε (Α,Β,Γ,Δ,Ε,Ζ,Α) = 263.75 τ.μ., κατ' εφαρμογή του υπ' αριθμ. 45869/27-6-78 συμβολαίου του συμβολαιογράφου Αθηνών Επαμεινώνδα Τριάντου.

Για την ιδιοκτησία έχει εκδοθεί η υπ' αριθμ. 7515/73 οικοδομική άδεια για ανέγερση λιομνήης κατοικίας με εμβαδόν αγροτεμαχίου 263.75 τ.μ.

ΔΗΛΩΣΗ
Ο κάτωθι υπαγεγραμμένος Τοπογράφος Μηχανικός Αδαμάντιος Κουρέτας με Α.Μ. 52827, έχοντας υπόψη μου τις συνέπειες από ανακριβή τοποθέτηση της έκτασης, δηλώνω ότι η έκταση υπό τα στοιχεία Α,Β,Γ,Δ,Ε,Ζ,Α εμβαδού 263.75 τ.μ είναι τοποθετημένη επακριβώς με δική μου ευθύνη στην παραπάνω πινακίδα Γ.Υ.Σ κλίμακας 1:5000 (με αρ. 6468/1) και στον ορθοφωτοχάρτη.

Ο ΔΗΛΩΝ

Σημείωση : 1. Τα όρια υποδείχθηκαν από τον ιδιοκτήτη
2. Το εμβαδόν υπολογίστηκε αναλυτικά με τον τύπο του Gauss
3. Οι συντεταγμένες των κορυφών του ακινήτου αναφέρονται στο κρατικό τριγωνομετρικό δίκτυο. Ελλειψοειδές : GRS 80, Προβολή : ΕΓΣΑ'87 Εγκάρσια Μερκατορική.

κλίμακα : 1 : 200 ημερομηνία : ΙΑΝΟΥΑΡΙΟΣ 2016

υπογραφή :

σφραγίδα : **ΑΔΑΜΑΝΤΙΟΣ Ι. ΚΟΥΡΕΤΑΣ**
ΔΙΠΛ. ΑΓΡΟΝΟΜΟΣ ΤΟΠΟΓΡΑΦΟΣ ΜΗΧΑΝΙΚΟΣ
ΕΘΝΙΚΟΥ ΜΕΤΣΟΒΙΟΥ ΠΟΛΥΤΕΧΝΕΙΟΥ
ΜΕΛΟΣ Τ.Ε.Ε. ΑΡΙΘΜΟΣ ΜΗΤΡΩΟΥ 52827
ΠΑΠΑΒΑΣΙΛΕΙΟΥ & ΔΡΑΓΩΝΕΑ 5, 19003 ΜΑΡΚΟΠΟΥΛΟ
ΤΗΛ. 22990 24014-5 FAX 22990 24016