

ΤΟΠΟΓΡΑΦΙΚΟ ΔΙΑΓΡΑΜΜΑ ΧΩΡΟΘΕΤΗΣΗΣ ΤΟΥ 2833/2-7-1990
ΠΛΗΡΟΦΟΡΙΑΚΟΥ ΕΓΓΡΑΦΟΥ - ΠΡΑΞΕΩΣ ΧΑΡΑΚΤΗΡΙΣΜΟΥ ΤΟΥ ΔΑΣΑΡΧΗ ΚΟΡΙΝΘΟΥ



κλίμακα 1:1500

Ανήκει στην αριθ. 10/2016.....

Απόφαση Τεχνικής Επιτροπής
Εξέτασης Αντιρρήσεων Κορινθίας.

Η ΓΡΑΜΜΑΤΕΑΣ


Ο ΠΡΟΕΔΡΟΣ
ΤΗΣ ΤΕΣΑ ΚΟΡΙΝΘΙΑΣ

ΤΑ ΜΕΛΗ

1.

2.

3.

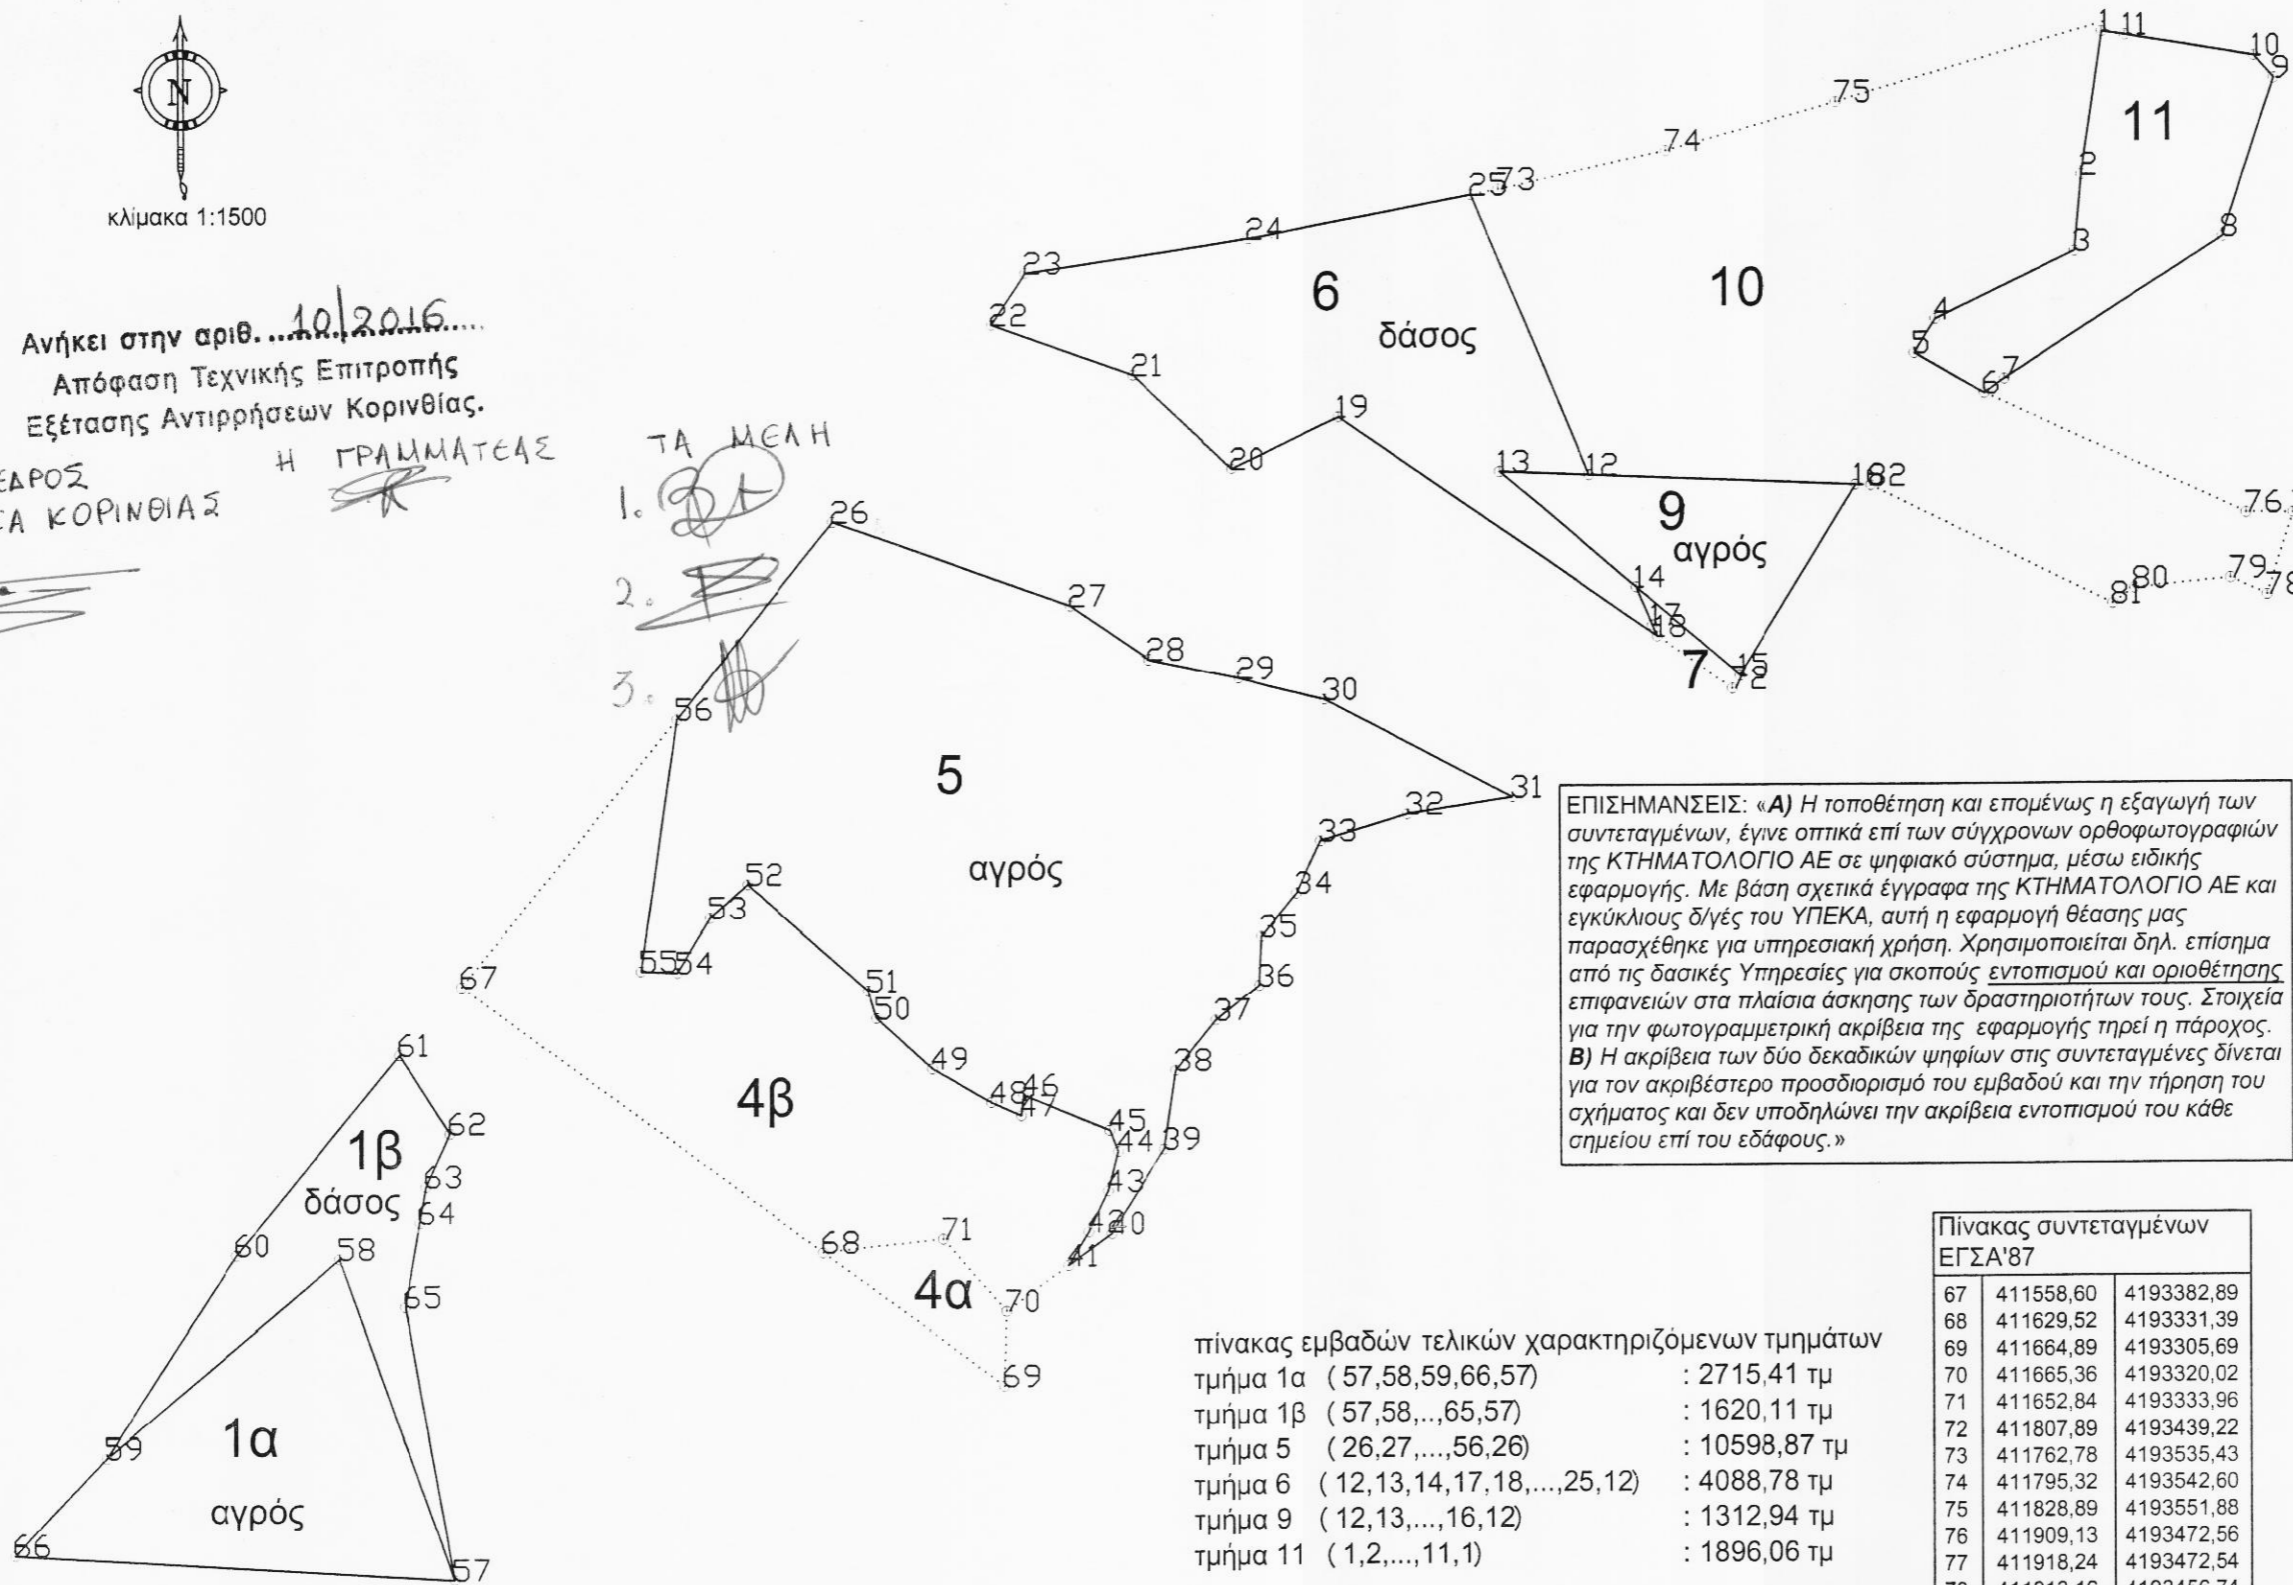

ΕΠΙΣΗΜΑΝΣΕΙΣ: «**A)** Η τοποθέτηση και επομένως η εξαγωγή των συντεταγμένων, έγινε οπτικά επί των σύγχρονων ορθοφωτογραφιών της ΚΤΗΜΑΤΟΛΟΓΙΟ ΑΕ σε ψηφιακό σύστημα, μέσω ειδικής εφαρμογής. Με βάση σχετικά έγγραφα της ΚΤΗΜΑΤΟΛΟΓΙΟ ΑΕ και εγκύκλιους δ/γές του ΥΠΕΚΑ, αυτή η εφαρμογή θέασης μας παρασχέθηκε για υπηρεσιακή χρήση. Χρησιμοποιείται δηλ. επίσημα από τις δασικές Υπηρεσίες για σκοπούς εντοπισμού και οριοθέτησης επιφανειών στα πλαίσια άσκησης των δραστηριοτήτων τους. Στοιχεία για την φωτογραμμετρική ακρίβεια της εφαρμογής τηρεί η πάροχος.
B) Η ακρίβεια των δύο δεκαδικών ψηφίων στις συντεταγμένες δίνεται για τον ακριβέστερο προσδιορισμό του εμβαδού και την τήρηση του σχήματος και δεν υποδηλώνει την ακρίβεια εντοπισμού του κάθε σημείου επί του εδάφους.»

πίνακας εμβαδών τελικών χαρακτηριζόμενων τμημάτων

τμήμα 1α (57,58,59,66,57)	: 2715,41 τμ
τμήμα 1β (57,58,...,65,57)	: 1620,11 τμ
τμήμα 5 (26,27,...,56,26)	: 10598,87 τμ
τμήμα 6 (12,13,14,17,18,...,25,12)	: 4088,78 τμ
τμήμα 9 (12,13,...,16,12)	: 1312,94 τμ
τμήμα 11 (1,2,...,11,1)	: 1896,06 τμ

Πίνακας συντεταγμένων ΕΓΣΑ'87

67	411558,60	4193382,89
68	411629,52	4193331,39
69	411664,89	4193305,69
70	411665,36	4193320,02
71	411652,84	4193333,96
72	411807,89	4193439,22
73	411762,78	4193535,43
74	411795,32	4193542,60
75	411828,89	4193551,88
76	411909,13	4193472,56
77	411918,24	4193472,54
78	411913,16	4193456,74
79	411906,05	4193460,01
80	411887,36	4193458,16
81	411883,09	4193455,23
82	411835,68	4193478,32

Πίνακας συντεταγμένων ΕΓΣΑ'87


1	411881,45	4193565,13
2	411877,34	4193537,69
3	411875,94	4193523,10
4	411848,56	4193510,26
5	411844,44	4193503,76
6	411858,18	4193495,97
7	411862,06	4193498,65
8	411904,71	4193525,72
9	411914,85	4193555,96
10	411911,05	4193560,30
11	411885,90	4193564,47
12	411780,10	4193480,52
13	411762,76	4193481,20
14	411789,20	4193458,84
15	411809,46	4193441,71
16	411832,52	4193478,45
17	411792,28	4193451,52
18	411793,28	4193449,31
19	411731,35	4193492,09
20	411710,02	4193482,29
21	411690,76	4193500,36
22	411663,17	4193510,08
23	411669,78	4193520,11
24	411713,51	4193526,47
25	411757,44	4193534,46
26	411631,78	4193472,14
27	411678,35	4193455,94
28	411693,59	4193445,62
29	411711,29	4193441,92
30	411728,38	4193437,61
31	411764,93	4193418,62
32	411744,57	4193415,53
33	411727,48	4193410,44
34	411722,71	4193400,43
35	411715,63	4193392,27
36	411715,16	4193382,72
37	411706,46	4193376,07
38	411698,61	4193366,37
39	411696,30	4193351,12
40	411685,99	4193334,95
41	411677,50	4193328,81
42	411681,48	4193335,31
43	411685,26	4193343,11
44	411687,28	4193350,68
45	411685,61	4193354,76
46	411668,76	4193361,72
47	411668,37	4193357,70
48	411662,52	4193360,25
49	411650,83	4193366,83
50	411640,05	4193376,63
51	411638,37	4193381,96
52	411614,77	4193402,70
53	411607,38	4193396,17
54	411600,93	4193385,59
55	411593,86	4193385,90
56	411600,95	4193434,54
57	411556,97	4193268,36
58	411534,40	4193330,38
59	411488,46	4193292,07
60	411514,02	4193331,15
61	411546,36	4193369,77
62	411556,19	4193354,43
63	411551,48	4193344,24
64	411550,25	4193337,31
65	411547,37	4193321,10
66	411470,43	4193273,25

ΤΟΠΟΓΡΑΦΙΚΟ ΔΙΑΓΡΑΜΜΑ ΧΩΡΟΘΕΤΗΣΗΣ ΤΟΥ 2386/87/24-3-1988 ΠΛΗΡΟΦΟΡΙΑΚΟΥ ΕΓΓΡΑΦΟΥ -ΠΡΑΞΕΩΣ ΧΑΡΑΚΤΗΡΙΣΜΟΥ ΤΟΥ ΔΑΣΑΡΧΗ ΚΟΡΙΝΘΟΥ



κλίμακα 1:1000

ΕΠΙΣΗΜΑΝΣΕΙΣ: «**A)** Η τοποθέτηση και επομένως η εξαγωγή των συντεταγμένων, έγινε οπτικά επί των σύγχρονων ορθοφωτογραφιών της ΚΤΗΜΑΤΟΛΟΓΙΟ ΑΕ σε ψηφιακό σύστημα, μέσω ειδικής εφαρμογής. Με βάση σχετικά έγγραφα της ΚΤΗΜΑΤΟΛΟΓΙΟ ΑΕ και εγκύκλιους δ/γές του ΥΠΕΚΑ, αυτή η εφαρμογή θέασης μας παρασχέθηκε για υπηρεσιακή χρήση. Χρησιμοποιείται δηλ. επίσημα από τις δασικές Υπηρεσίες για σκοπούς εντοπισμού και οριοθέτησης επιφανειών στα πλαίσια άσκησης των δραστηριοτήτων τους. Στοιχεία για την φωτογραμμετρική ακρίβεια της εφαρμογής τηρεί η πάροχος.
B) Η ακρίβεια των δύο δεκαδικών ψηφίων στις συντεταγμένες δίνεται για τον ακριβέστερο προσδιορισμό του εμβαδού και την τήρηση του σχήματος και δεν υποδηλώνει την ακρίβεια εντοπισμού του κάθε σημείου επί του εδάφους.»

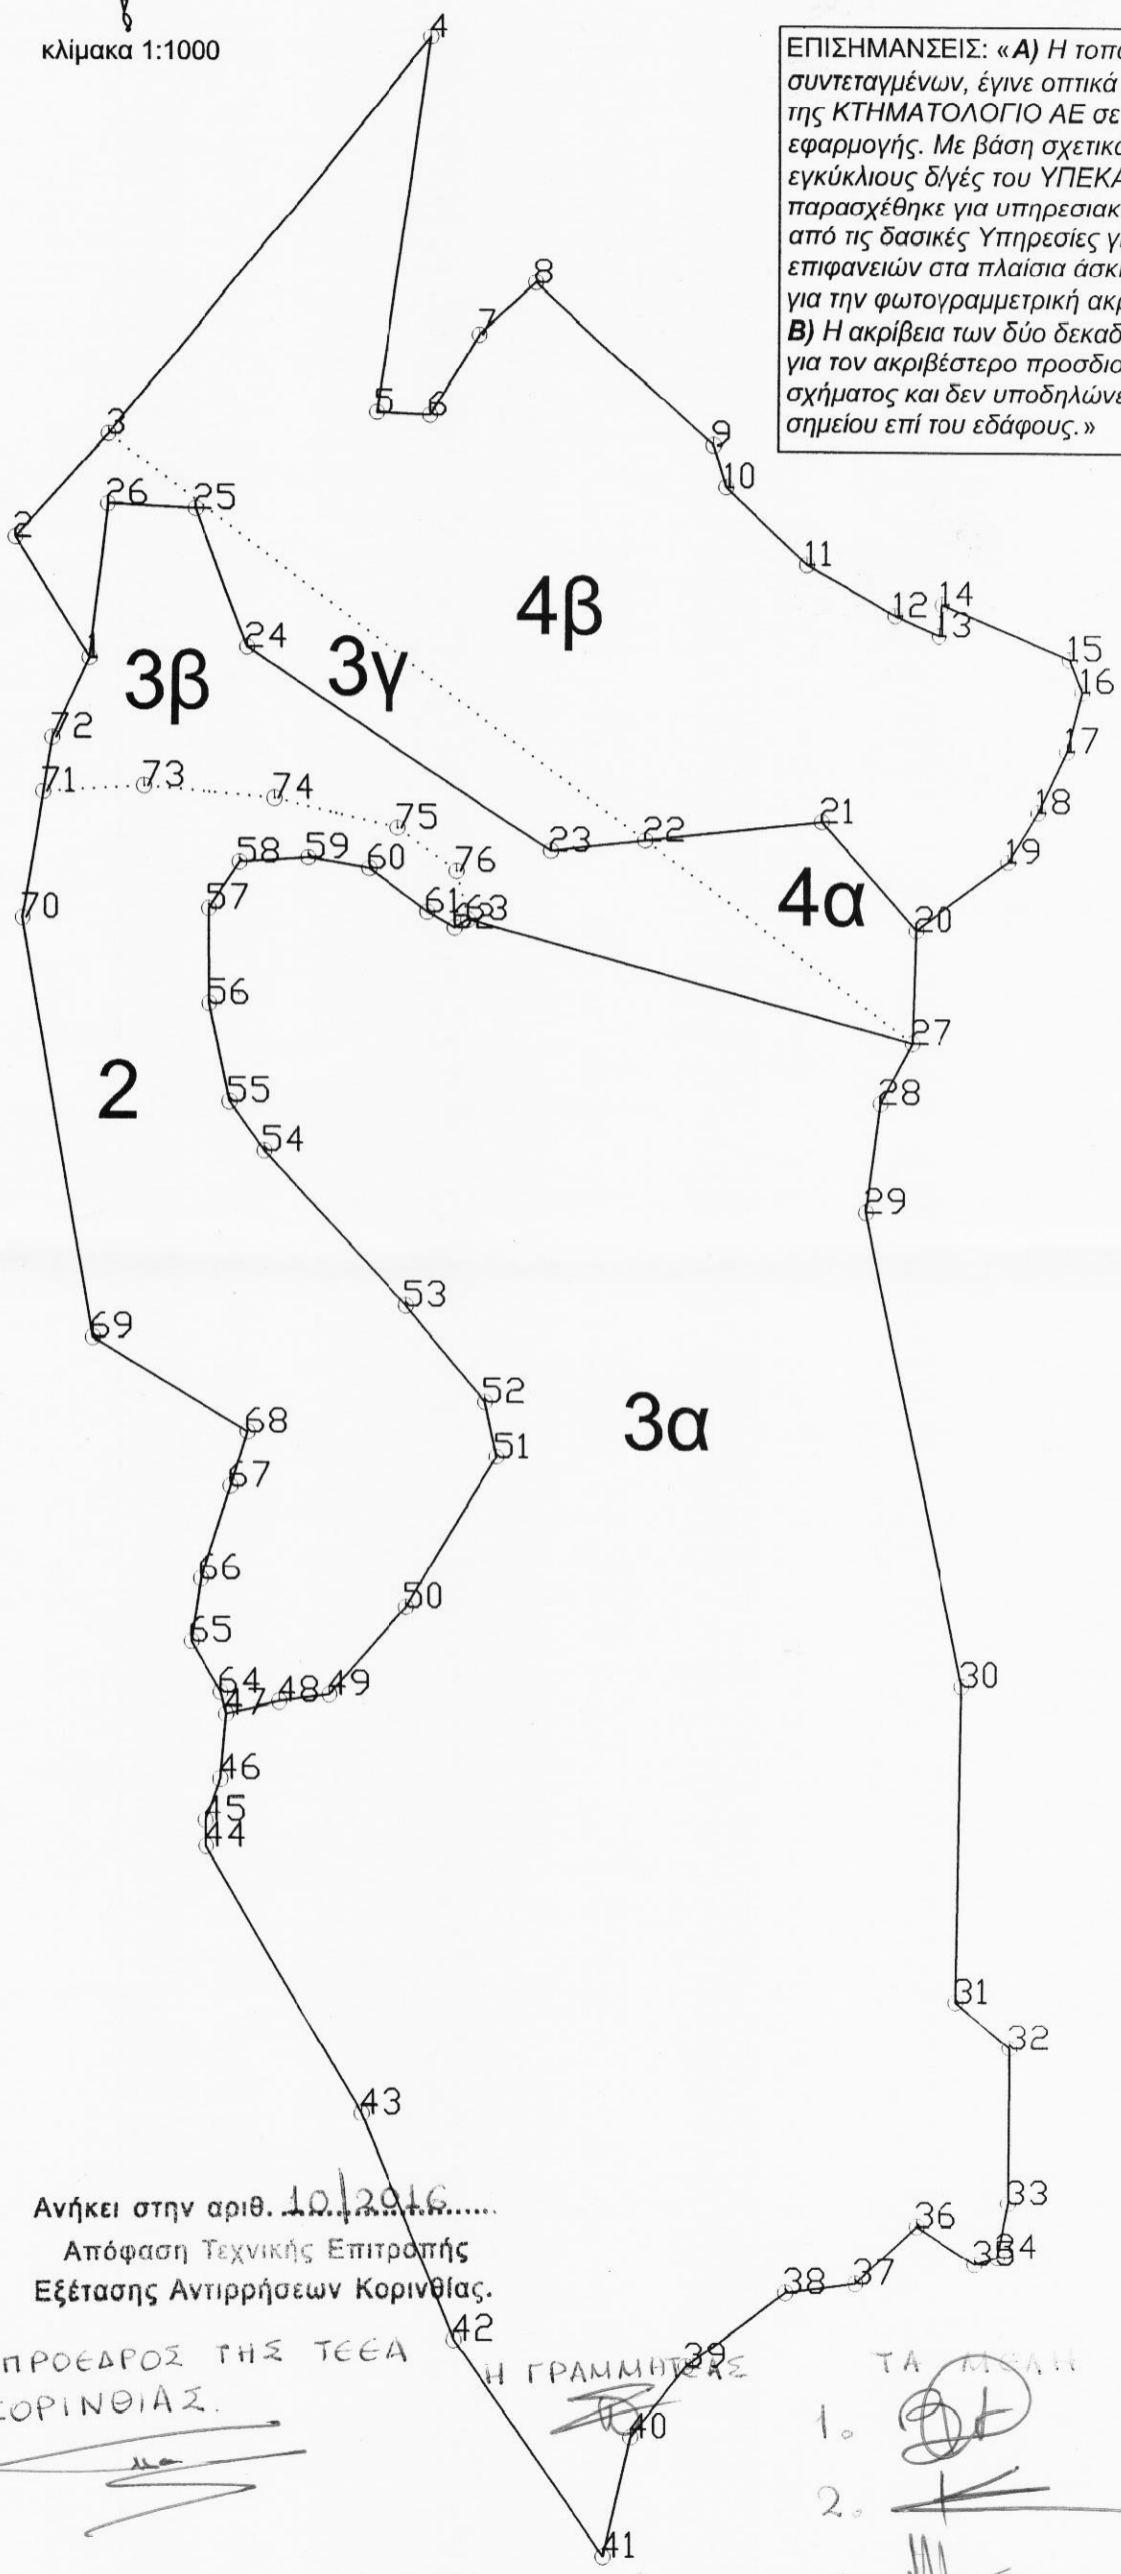

ΣΥΝΤΕΤΑΓΜΕΝΕΣ ΣΤΟ ΕΓΣΑ'87

τμήματα 2+3β+4α συνολικού εμβαδού 5776,47τμ (δάσος)

α/α	X	Ψ
20	411665,36	4193320,02
27	411664,90	4193305,69
63	411606,17	4193321,14
62	411604,41	4193320,11
61	411600,80	4193322,07
60	411593,07	4193327,64
59	411585,08	4193328,98
58	411576,00	4193328,36
57	411571,98	4193322,38
56	411572,08	4193310,41
55	411574,87	4193297,83
54	411579,46	4193291,75
53	411598,24	4193272,49
52	411608,65	4193260,24
51	411610,18	4193253,10
50	411598,24	4193233,90
49	411588,14	4193222,88
48	411581,50	4193222,06
47	411574,57	4193220,50
64	411573,83	4193223,12
65	411569,97	4193229,43
66	411571,23	4193237,38
67	411575,11	4193249,10
68	411577,34	4193256,23
69	411556,97	4193268,36
70	411547,37	4193321,10
71	411550,25	4193337,31
72	411551,48	4193344,24
1	411556,19	4193354,43
26	411558,52	4193374,02
25	411570,04	4193373,46
24	411576,96	4193355,85
23	411617,07	4193330,01
22	411629,52	4193331,39
21	411652,84	4193333,96

εσωτερικά σημεία μεταξύ 2 και 3β

α/α	X	Ψ
73	411563,51	4193338,08
74	411580,59	4193336,62
75	411596,88	4193332,90
76	411604,62	4193327,33

τμήματα 3γ+4β συνολικού εμβαδού 6022,07τμ (αγρός)

α/α	X	Ψ
1	411556,19	4193354,43
2	411546,36	4193369,77
3	411558,60	4193382,89
4	411600,95	4193434,54
5	411593,86	4193385,90
6	411600,93	4193385,59
7	411607,38	4193396,17
8	411614,77	4193402,70
9	411638,37	4193381,96
10	411640,05	4193376,63
11	411650,83	4193366,83
12	411662,52	4193360,25
13	411668,37	4193357,70
14	411668,76	4193361,72
15	411685,61	4193354,76
16	411687,28	4193350,68
17	411685,26	4193343,11
18	411681,48	4193335,31
19	411677,50	4193328,81
20	411665,36	4193320,02
21	411652,84	4193333,96
22	411629,52	4193331,39
23	411617,07	4193330,01
24	411576,96	4193355,85
25	411570,04	4193373,46
26	411558,52	4193374,02

τμήμα 3α εμβαδού 14198,29τμ (δασική έκταση)

α/α	X	Ψ
27	411664,90	4193305,69
28	411660,74	4193298,01
29	411658,92	4193284,29
30	411671,62	4193224,19
31	411671,03	4193184,59
32	411678,13	4193178,63
33	411678,00	4193158,81
34	411676,59	4193151,99
35	411673,63	4193151,09
36	411665,91	4193155,85
37	411657,80	4193148,64
38	411648,58	4193147,46
39	411635,45	4193138,19
40	411628,12	4193129,31
41	411624,51	4193114,38
42	411604,83	4193141,54
43	411592,56	4193170,03
44	411572,00	4193203,84
45	411571,94	4193207,10
46	411573,86	4193212,28
47	411574,57	4193220,50
48	411581,50	4193222,06
49	411588,14	4193222,88
50	411598,24	4193233,90
51	411610,18	4193253,10
52	411608,65	4193260,24
53	411598,24	4193272,49
54	411579,46	4193291,75
55	411574,87	4193297,83
56	411572,08	4193310,41
57	411571,98	4193322,38
58	411576,00	4193328,36
59	411585,08	4193328,98
60	411593,07	4193327,64
61	411600,80	4193322,07
62	411604,41	4193320,11
63	411606,17	4193321,14

Ανήκει στην αριθ. 10/2016.....
 Απόφαση Τεχνικής Επιτροπής
 Εξέτασης Αντιρρήσεων Κορινθίας.

Ο ΠΡΟΕΔΡΟΣ ΤΗΣ ΤΕΕΑ
 ΚΟΡΙΝΘΙΑΣ.

[Handwritten signature]

Η ΓΡΑΜΜΗΤΕΑΣ

[Handwritten signature]

ΤΑ ΜΕΛΗ

1. *[Handwritten signature]*
2. *[Handwritten signature]*
3. *[Handwritten signature]*