

ίνε με τη μέθοδο των ορθογωνίων
'87 (Εξαρτημένη αποτύπωση) με
[X_i * (Y_{i-1} - Y_{i+1})]/2.

ΔΗΛΩΣΗ ΜΗΧΑΝΙΚΟΥ

ΣΤΑΥΡΟΣ ΕΜΜ. ΨΩΜΑΔΑΚΗΣ, Τοπογράφος Μηχανικός Α.Π.Θ. δηλώνω υπεύθυνα ότι, το
ΘΩΙΚΑΜΝΕΟΠΡΣΤΥΦΧΨΩΑ1Β1Γ1Δ1Ε1Ζ1Η1Θ1Α), είναι συνολικού εμβαδού 110 11.78 (m²),
κτός ορίων οικισμού στην περιοχή "Εξω Λατσίδι" Σπάνου της Τ.Κ. Σπάνου της Δ.Ε. Σητείας
ακίνητο όπως αυτό περιγράφεται είναι άρτιο και οικοδομήσιμο σύμφωνα με τις ισχύουσες
24/31-05-85 ΦΕΚ270Δ', Ν.3937/2011 καθώς και με το ΣΧΟΟΑΠ Δήμου Σητείας), εφόσον
2003 και μετά από πράξη χαρακτηρισμού της Δ/σης Δασών το παρόν ακίνητο να μην υπά-
της Νομοθεσίας (αρθ.3, παρ.6α, του Ν.998/79). Επίσης εντός του ακινήτου δεν διέρχεται ρέμα
kvolts της ΔΕΗ, και η εγγύτερη απόσταση του ακινήτου από τη θάλασσα είναι 7836.40 (m).

Ο ΜΗΧΑΝΙΚΟΣ


ΣΤΑΥΡΟΣ ΕΜΜ. ΨΩΜΑΔΑΚΗΣ
ΔΙΠΛΩΜΑΤΟΥΧΟΣ
ΑΓΡΟΝΟΜΟΣ & ΤΟΠΟΓΡΑΦΟΣ ΜΗΧΑΝΙΚΟΣ Α.Π.Θ.
ΜΕΛΟΣ Τ.Ε.Ε. ΑΡΙΘΜΟΣ ΜΗΤΡΩΟΥ 58118
Γ. ΓΕΝΝΗΜΑΤΑ 1 ΣΗΤΕΙΑ Τηλ. 2843023302
Α.Φ.Μ. : 044795059 ΔΟΥ ΑΓ.ΝΙΚΟΛΑΟΥ-ΣΗΤΕΙΑΣ

ΔΗΛΩΣΗ ΙΔΙΟΚΤΗΤΩΝ

ΧΑΡΙΚΛΕΙΑ ΛΙΛΙΜΠΑΚΗ & ΜΑΡΙΑ ΚΟΖΥΡΑΚΗ το γένος ΛΙΛΙΜΠΑΚΗ, ιδιοκτήτριες του
εία (ΑΒΓΔΕΖΗΘΩΙΚΑΜΝΕΟΠΡΣΤΥΦΧΨΩΑ1Β1Γ1Δ1Ε1Ζ1Η1Θ1Α), δηλώνουμε υπεύθυνα ότι,
εριγράφεται στο παρόν τοπογραφικό διάγραμμα, τα όρια έχουν υποδειχθεί και υλοποιηθεί
ε για την ακρίβεια των δηλουμένων ορίων του ακινήτου μας, καθώς και για την ύπαρξη και
α ζητήσουμε την σύνταξη του παρόντος τοπογραφικού διαγράμματος. Επίσης το ακίνητο
ς 2003.

ΟΙ ΙΔΙΟΚΤΗΤΡΙΕΣ

Λοζυράκη Χαροδία

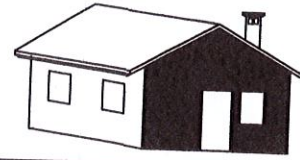

Τεχνικό
Γραφείο

ΣΤΑΥΡΟΣ ΕΜΜ. ΨΩΜΑΔΑΚΗΣ
ΔΙΠΛΩΜΑΤΟΥΧΟΣ ΤΟΠΟΓΡΑΦΟΣ ΜΗΧΑΝΙΚΟΣ Α.Π.Θ.

ΤΟΠΟΓΡΑΦΙΚΕΣ ΜΕΛΕΤΕΣ
ΜΕΛΕΤΕΣ - ΕΠΙΒΛΕΨΕΙΣ
ΟΙΚΟΔΟΜΙΚΩΝ ΑΔΕΙΩΝ

Γ. ΓΕΝΝΗΜΑΤΑ 1 ΣΗΤΕΙΑ Τηλ. 2843023302 Fax. 2843024288

ΙΔΙΟΚΤΗΤΗΣ : ΧΑΡΙΚΛΕΙΑΣ ΛΙΛΙΜΠΑΚΗ
ΜΑΡΙΑΣ ΚΟΖΥΡΑΚΗ το γένος ΛΙΛΙΜΠΑΚΗ

ΘΕΣΗ : "ΕΞΩ ΛΑΤΣΙΔΙ" Τ.Κ. ΣΙΤΑΝΟΥ
Δ.Ε. ΣΗΤΕΙΑΣ ΔΗΜΟΣ ΣΗΤΕΙΑΣ

ΕΡΓΟ : ΤΟΠΟΓΡΑΦΙΚΗ ΑΠΟΤΥΠΩΣΗ

ΘΕΜΑ ΣΧΕΔΙΟΥ :
ΤΟΠΟΓΡΑΦΙΚΟ ΔΙΑΓΡΑΜΜΑ

ΑΡΙΘΜΟΣ ΣΧΕΔΙΟΥ :

T-1

ΗΜΕΡΟΜΗΝΙΑ : ΣΕΠΤΕΜΒΡΙΟΣ 2016

ΚΛΙΜΑΚΕΣ :


1 : 500

ΜΕΛΕΤΗΤΗΣ

Ο ΜΗΧΑΝΙΚΟΣ

ΣΤΑΥΡΟΣ ΕΜΜ. ΨΩΜΑΔΑΚΗΣ

ΣΤΑΥΡΟΣ ΕΜΜ. ΨΩΜΑΔΑΚΗΣ
ΔΙΠΛΩΜΑΤΟΥΧΟΣ
ΑΓΡΟΝΟΜΟΣ & ΤΟΠΟΓΡΑΦΟΣ ΜΗΧΑΝΙΚΟΣ Α.Π.Θ.
ΜΕΛΟΣ Τ.Ε.Ε. ΑΡΙΘΜΟΣ ΜΗΤΡΩΟΥ 58118
Γ. ΓΕΝΝΗΜΑΤΑ 1 ΣΗΤΕΙΑ Τηλ. 2843023302
Α.Φ.Μ. : 044795059 ΔΟΥ ΑΓ. ΝΙΚΟΛΑΟΥ-ΣΗΤΕΙΑΣ

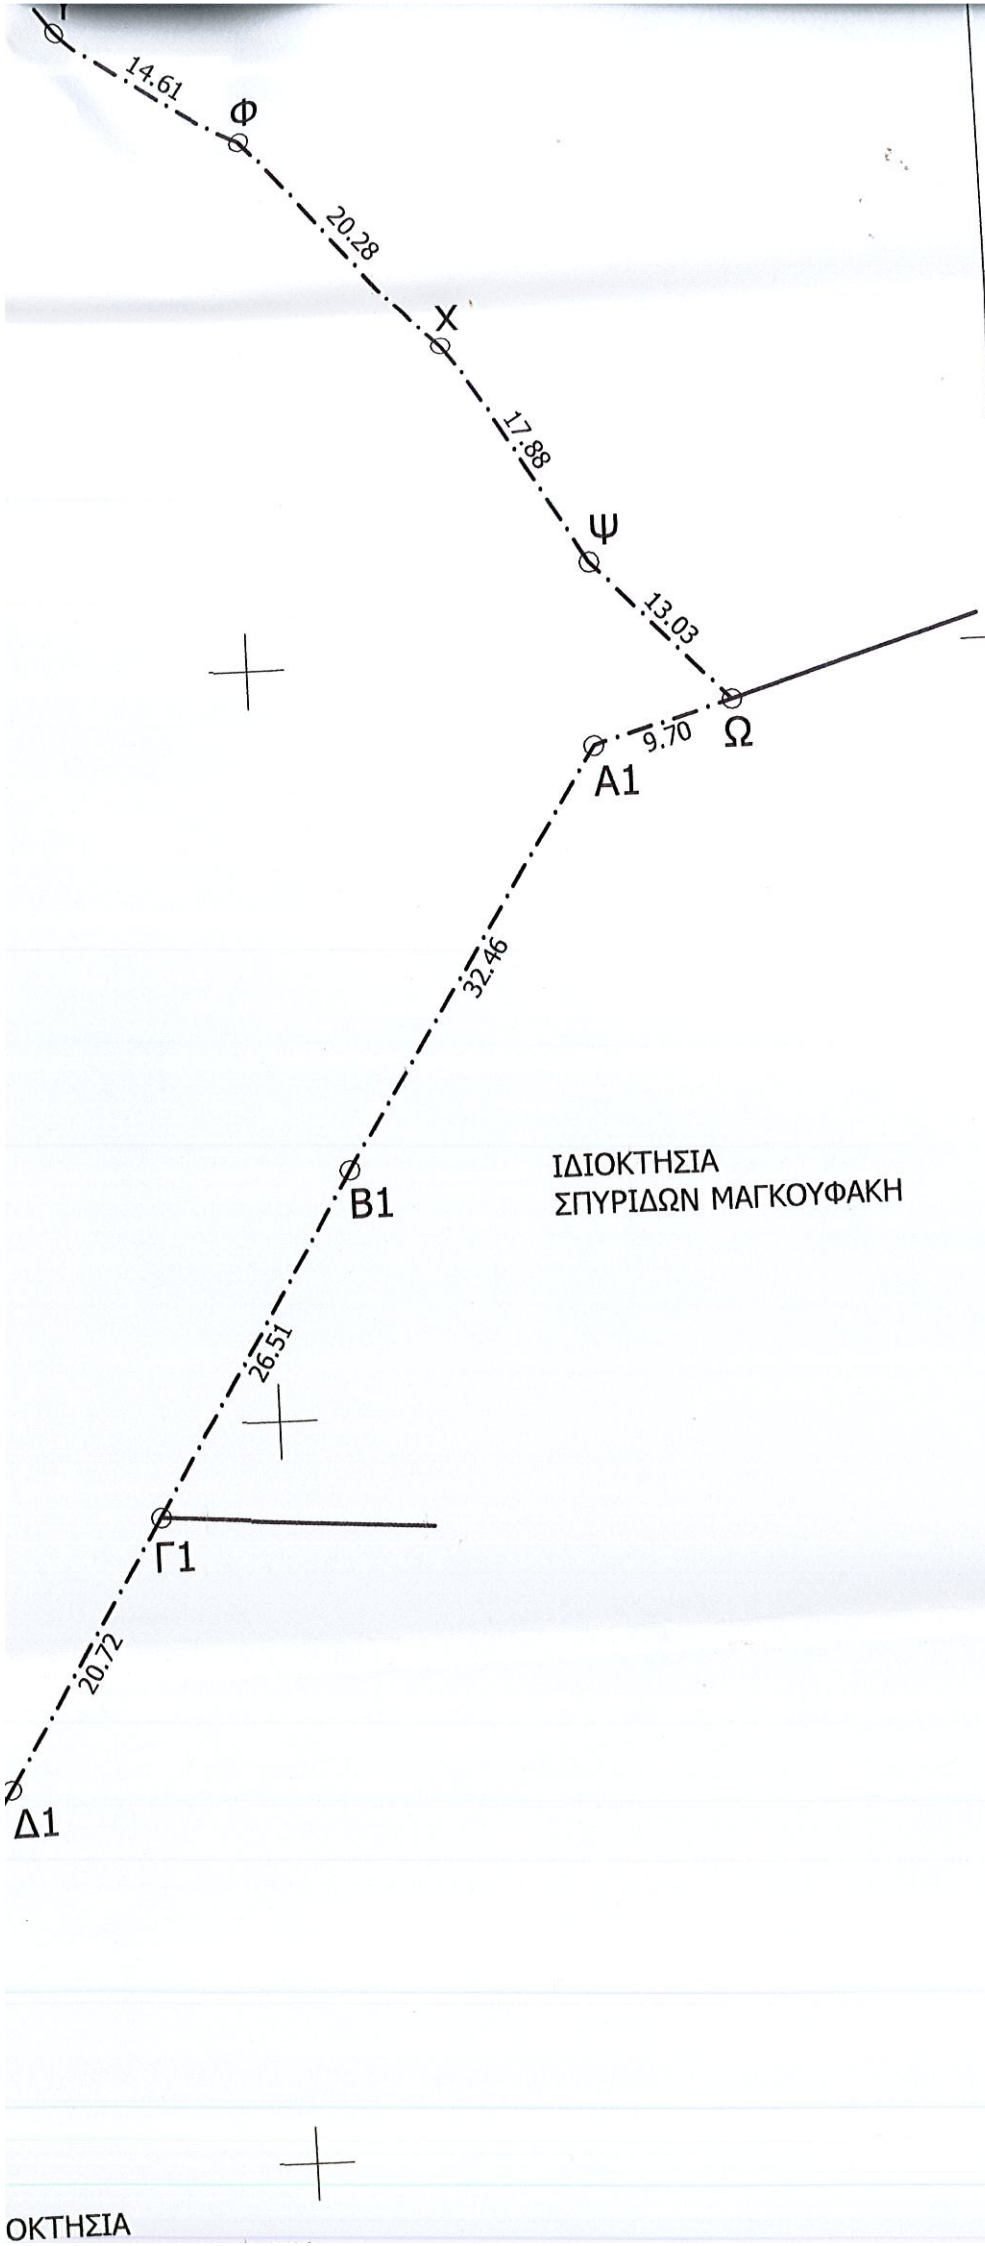

ΠΙΝΑΚΑΣ ΣΥΝΤΕΤΑΓΜΕΝΩΝ ΚΟΡΥΦΩΝ ΙΔΙΟΚΤΗΣΙΑΣ

α/α	X	Y	H
A	695384.832	3888616.999	690.913
B	695385.021	3888626.270	690.203
Γ	695384.216	3888642.539	689.729
Δ	695383.907	3888658.927	689.340
E	695384.457	3888671.598	688.862
Z	695387.607	3888682.940	688.428
H	695385.564	3888699.065	686.965
Θ	695383.322	3888708.648	686.743
Ι	695379.498	3888716.930	686.349
Κ	695378.765	3888732.589	685.952
Λ	695378.655	3888741.401	685.328
Μ	695380.626	3888762.690	683.890
N	695384.014	3888774.288	683.154
Ξ	695388.940	3888779.782	682.131
Ο	695392.961	3888790.624	680.791
Π	695397.242	3888803.747	679.718
Ρ	695407.133	3888809.420	680.097
Σ	695415.726	3888815.983	679.004
Τ	695424.420	3888806.535	682.609
Υ	695438.712	3888795.078	688.120
Φ	695450.933	3888787.070	692.738
Χ	695463.782	3888771.382	696.657
Ψ	695473.062	3888756.104	700.622
Ω	695482.162	3888746.777	702.376
A1	695472.868	3888744.006	703.328
B1	695455.439	3888716.627	702.838
Γ1	695441.825	3888693.885	701.421
Δ1	695431.008	3888676.210	699.425
E1	695421.606	3888661.099	697.297
Z1	695413.279	3888647.952	695.713
H1	695402.718	3888625.680	693.740
Θ1	695393.829	3888606.931	691.838

ΕΜΒΑΔΟΝ ΑΚΙΝΗΤΟΥ (ΑΒΓΔΕΖΗΘΙΚΛΜΝΞΟΠΡΣΤΥΦΧΨΩΑ1Β1Γ1Δ1Ε1Ζ1Η1Θ1Α) = 110 11.78 (m²)

Σημ. : Η εμβαδομέτρηση έγινε με τη μέθοδο των ορθογωνίων συντεταγμένων ΕΓΣΑ'87 (Εξαρτημένη αποτύπωση) με βάση τη σχέση $E = \sum [X_i * (Y_{i-1} - Y_{i+1})] / 2$.

ΔΗΛΩΣΗ ΜΗΧΑΝΙΚΟΥ

Α.Π.Θ. δηλώνω υπεύθυνα ότι, το

ΓΡΑΦΙΚΟΥ ΔΙΑΓΡΑΜΜΑΤΟΣ

άφονται είναι στο Ελληνικό Γεωδαιτικό
 Γ.Σ.Α. '87)
 5'80 (a=6378137 m, 1/f=298.25722210)
 ορική 6 μοιρών
 24 μοίρες με K=0.9996
 βρινού : +500000 m
 ές : 0 μοίρες
 GEOID_GR
 ματολογίου 1:5000 : 06920-38880
 9639_5
 87 πραγματοποιήθηκε κάνοντας χρήση
 -ΣΚΟΠΗ) του Δικτύου HEPOS με
 29, Υ=3894327.804, Η=215.151).
 δέκτη διπλής συχνότητας L1,L2 του
 PS της εταιρείας SPECTRA PRECISION
 ber 0206133101724 ακρίβειας
 γραφικά & (0.015 + 1 ppm) υψομετρικά
 Time Kinematic).
 ξάρτηση στο Ε.Γ.Σ.Α. '87 είναι ακρίβειας
 οντιογραφικά και 20cm υψομετρικά.

ΕΝΩΝ ΚΟΡΥΦΩΝ ΙΔΙΟΚΤΗΣΙΑΣ

Υ	Η
3888616.999	690.913
3888626.270	690.203
3888642.539	689.729
3888658.927	689.340
3888671.598	688.862
3888682.940	688.428
3888699.065	686.965
3888708.648	686.743
3888716.930	686.349
3888732.589	685.952
3888741.401	685.328
3888762.690	683.890
3888774.288	683.154
3888779.782	682.131
3888790.624	680.791
3888803.747	679.718
3888809.420	680.097
3888815.983	679.004
3888806.535	682.609
3888795.078	688.120
3888787.070	692.738
3888771.382	696.657
3888756.104	700.622



ΑΠΟΣΠΑΣΜΑ ΟΡΘΟΦΩΤΟΧΑΡΤΗ ΚΤΗΜΑΤΟΛΟΓΙΟΥ ΚΛΙΜΑΚΑ : 1/2500

