



ΔΗΜΟΣ ΠΑΤΡΕΩΝ

ΔΙΕΥΘΥΝΣΗ ΠΟΛΕΟΔΟΜΙΚΟΥ, ΚΥΚΛΟΦΟΡΙΑΚΟΥ ΕΞΕΛΙΑΣΜΟΥ & ΔΟΜΗΣΗΣ

ΤΥΠΟΣ ΕΡΓΟΥ : ΜΟΥΣΙΚΟ ΣΧΟΛΕΙΟ ΠΑΤΡΩΝ

ΟΕΜΑ ΣΧΕΔΙΟΥ : ΤΟΠΟΓΡΑΦΙΚΟ ΔΙΑΓΡΑΜΜΑ

Ο ΣΥΝΤΑΞΤΗΣ

ΣΤΕΦΑΝΟΣ ΣΤΑΜΑΤΙΟΥ-ΚΟΝΤΑΖΑΣ
ΤΟΠΟΓΡΑΦΟΣ ΜΗΧΑΝΙΚΟΣ

ΚΛΙΜΑΚΑ 1:500

T

ΜΑΙΟΣ 2015

ΕΓΚΡΙΘΗΚΕ

ΚΩΝΣΤΑΝΤΙΝΟΣ ΚΑΡΑΓΙΑΝΝΙΔΗΣ
ΤΟΠΟΓΡΑΦΟΣ ΜΗΧΑΝΙΚΟΣ

ΕΓΚΡΙΣΗ ΤΗΣ ΠΡΩΤΟΒΟΥΛΗΣ ΤΗΣ ΔΕΛΤΑ ΕΡΕΥΝΑΣ ΤΟΥ ΓΕΩΤΕΧΝΙΚΟΥ ΕΠΙΧΕΙΡΗΣΙΑΚΟΥ ΠΡΟΓΡΑΜΜΑΤΟΣ ΤΗΣ ΜΟΥΣΙΚΗΣ ΣΧΟΛΗΣ ΤΗΣ ΚΑΛΑΜΑΤΑΣ

ΓΕΩΡΓΙΑΝΝΗΣ ΟΥΔΑΝΗΣ
ΒΑΣΙΛΕΥΣ ΣΤΑΜΑΤΙΟΥΚΟΣ
ΑΡΧΙΤΕΚΤΟΝΟΣ ΜΗΧΑΝΙΚΟΣ

ΕΠΙΧΕΙΡΗΣΙΑΚΟ ΠΡΟΓΡΑΜΜΑ ΤΟΥ ΔΗΜΟΥ ΠΑΤΡΕΩΝ


- 1. ΣΤΟΙΧΕΙΑ ΣΧΕΔΙΑΣΜΟΥ
- 2. ΔΙΑΜΕΤΡΟΙ
- 3. ΟΡΟΣ ΕΡΓΟΥ
- 4. ΜΕΤΡΗΣΕΙΣ
- 5. ΜΕΤΡΗΣΕΙΣ ΟΔΩΝ
- 6. ΕΡΕΥΝΕΣ ΕΡΓΟΥ
- 7. ΑΝΑΜΟΡΦΩΣΗ

ΠΙΝΑΚΑΣ ΕΝΤΕΡΕΣΤΩΝ ΟΡΩΝ ΣΤΑΘΩΝ


ΣΗΜ	X	Y
1	330399,428	423280,239
2	330400,000	423280,239
3	330400,000	423280,239
ΑΠΟΣΤΑΣΜΑ ΑΠΟ ΟΡΟΦΩΤΟ ΤΗΣ Ε.Κ.Χ.Α.

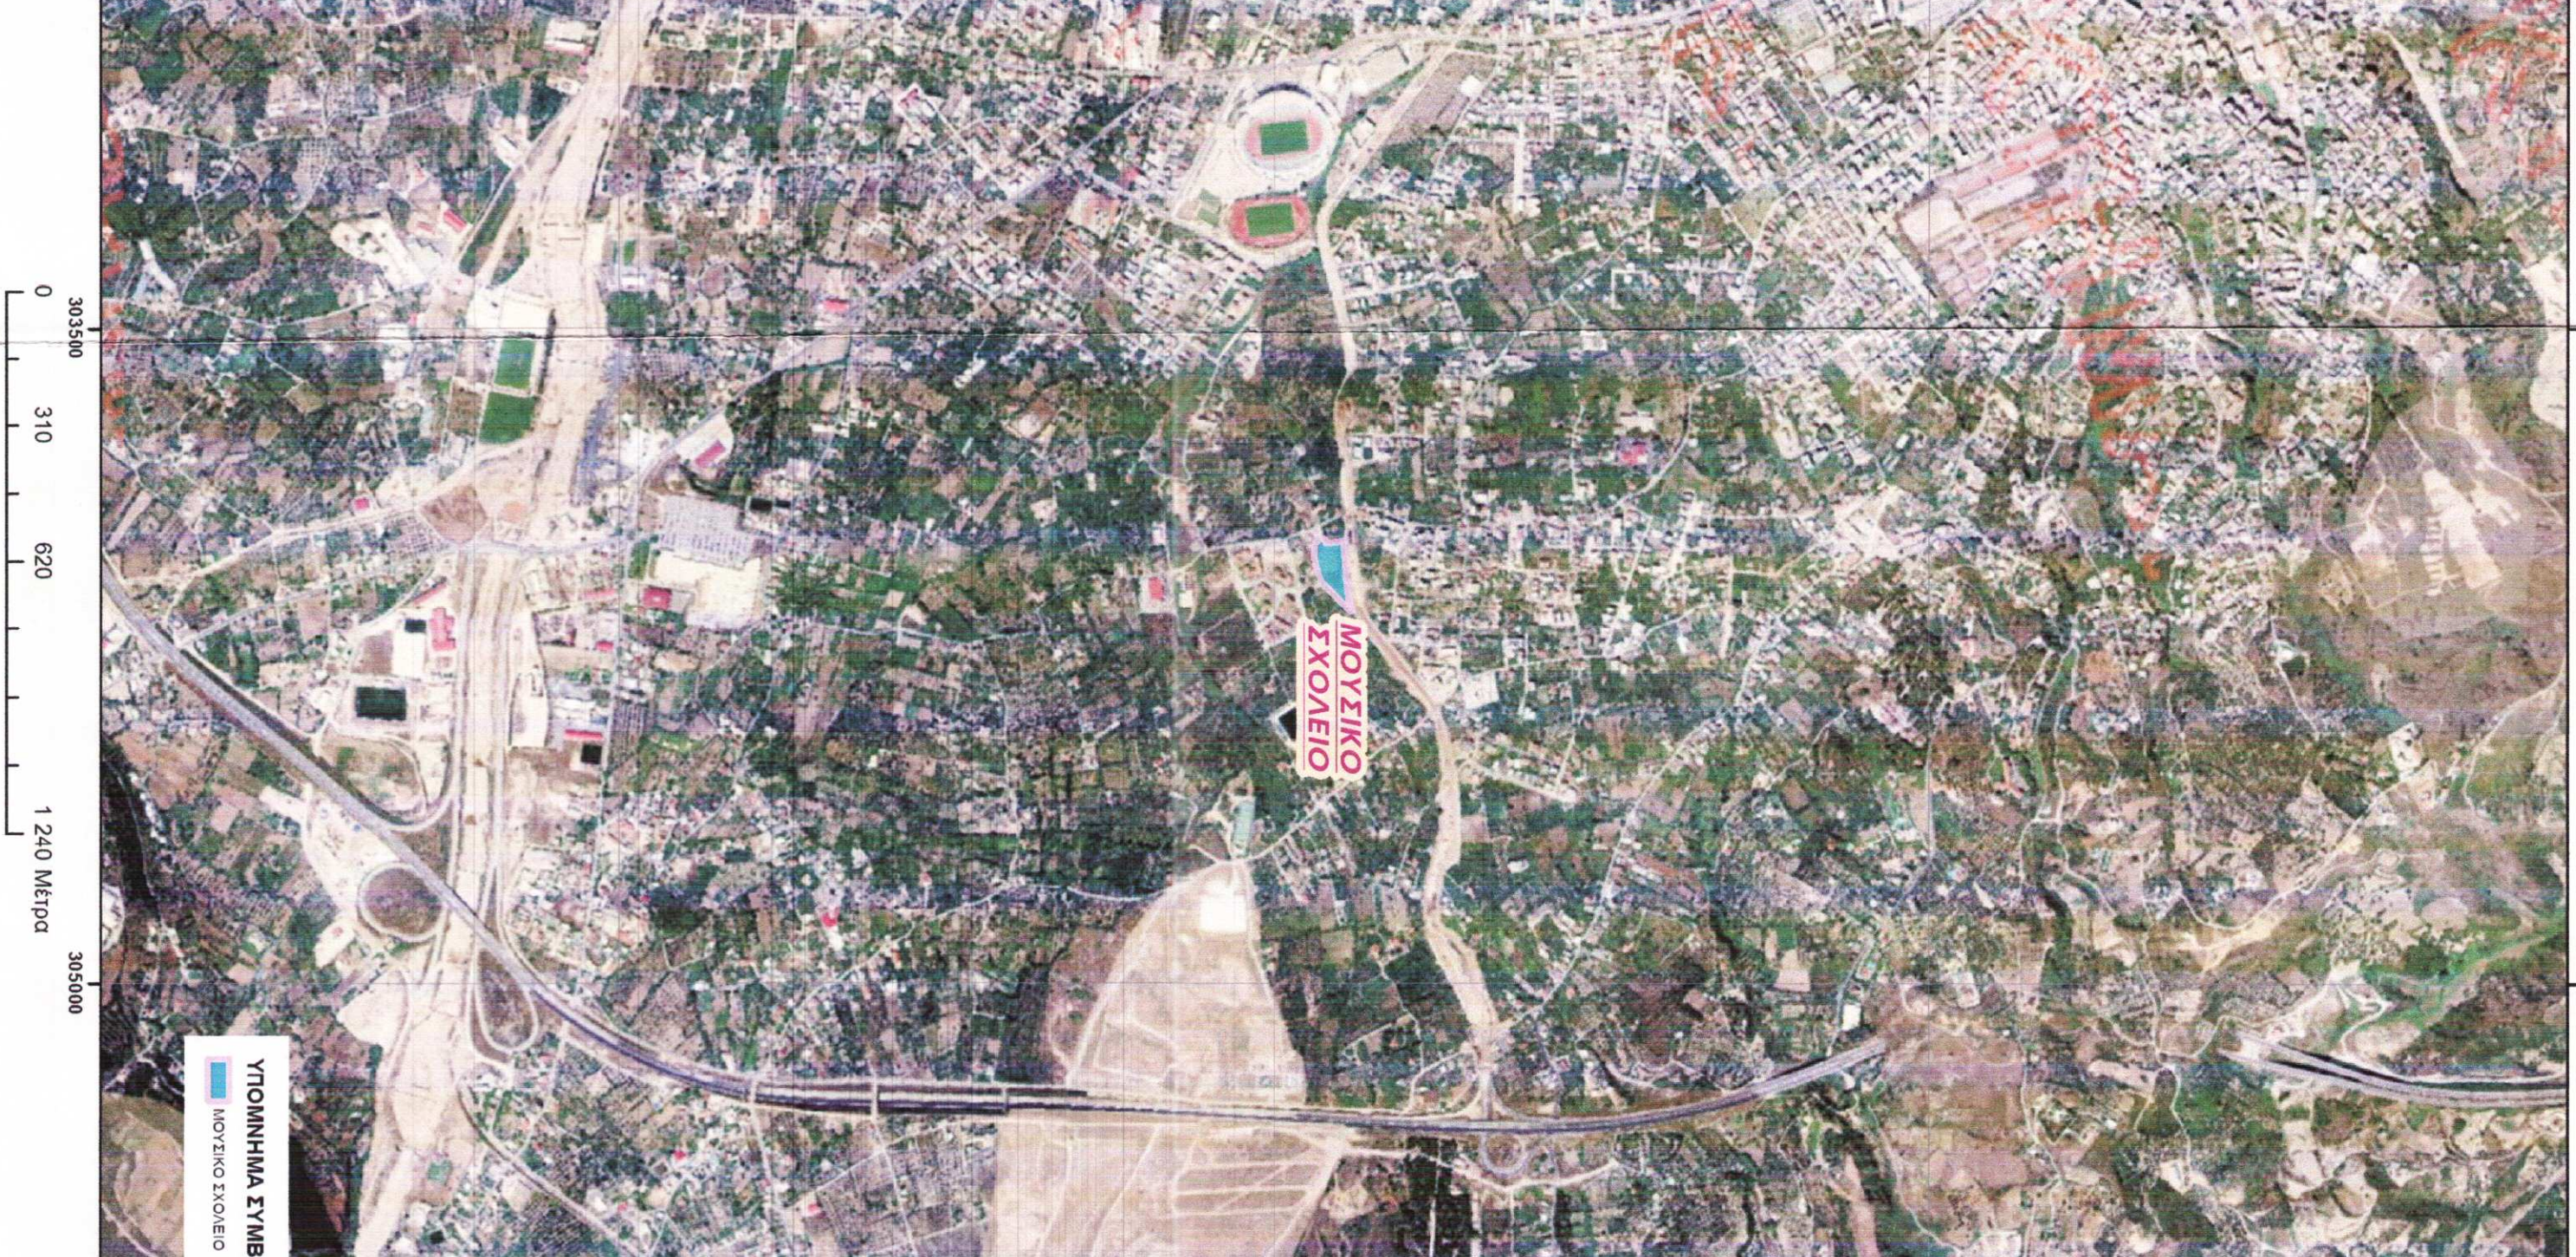

ΑΠΟΣΤΑΣΜΑ ΑΠΟ ΧΑΡΤΕΣ ΤΗΣ ΓΥΣ 1:5000

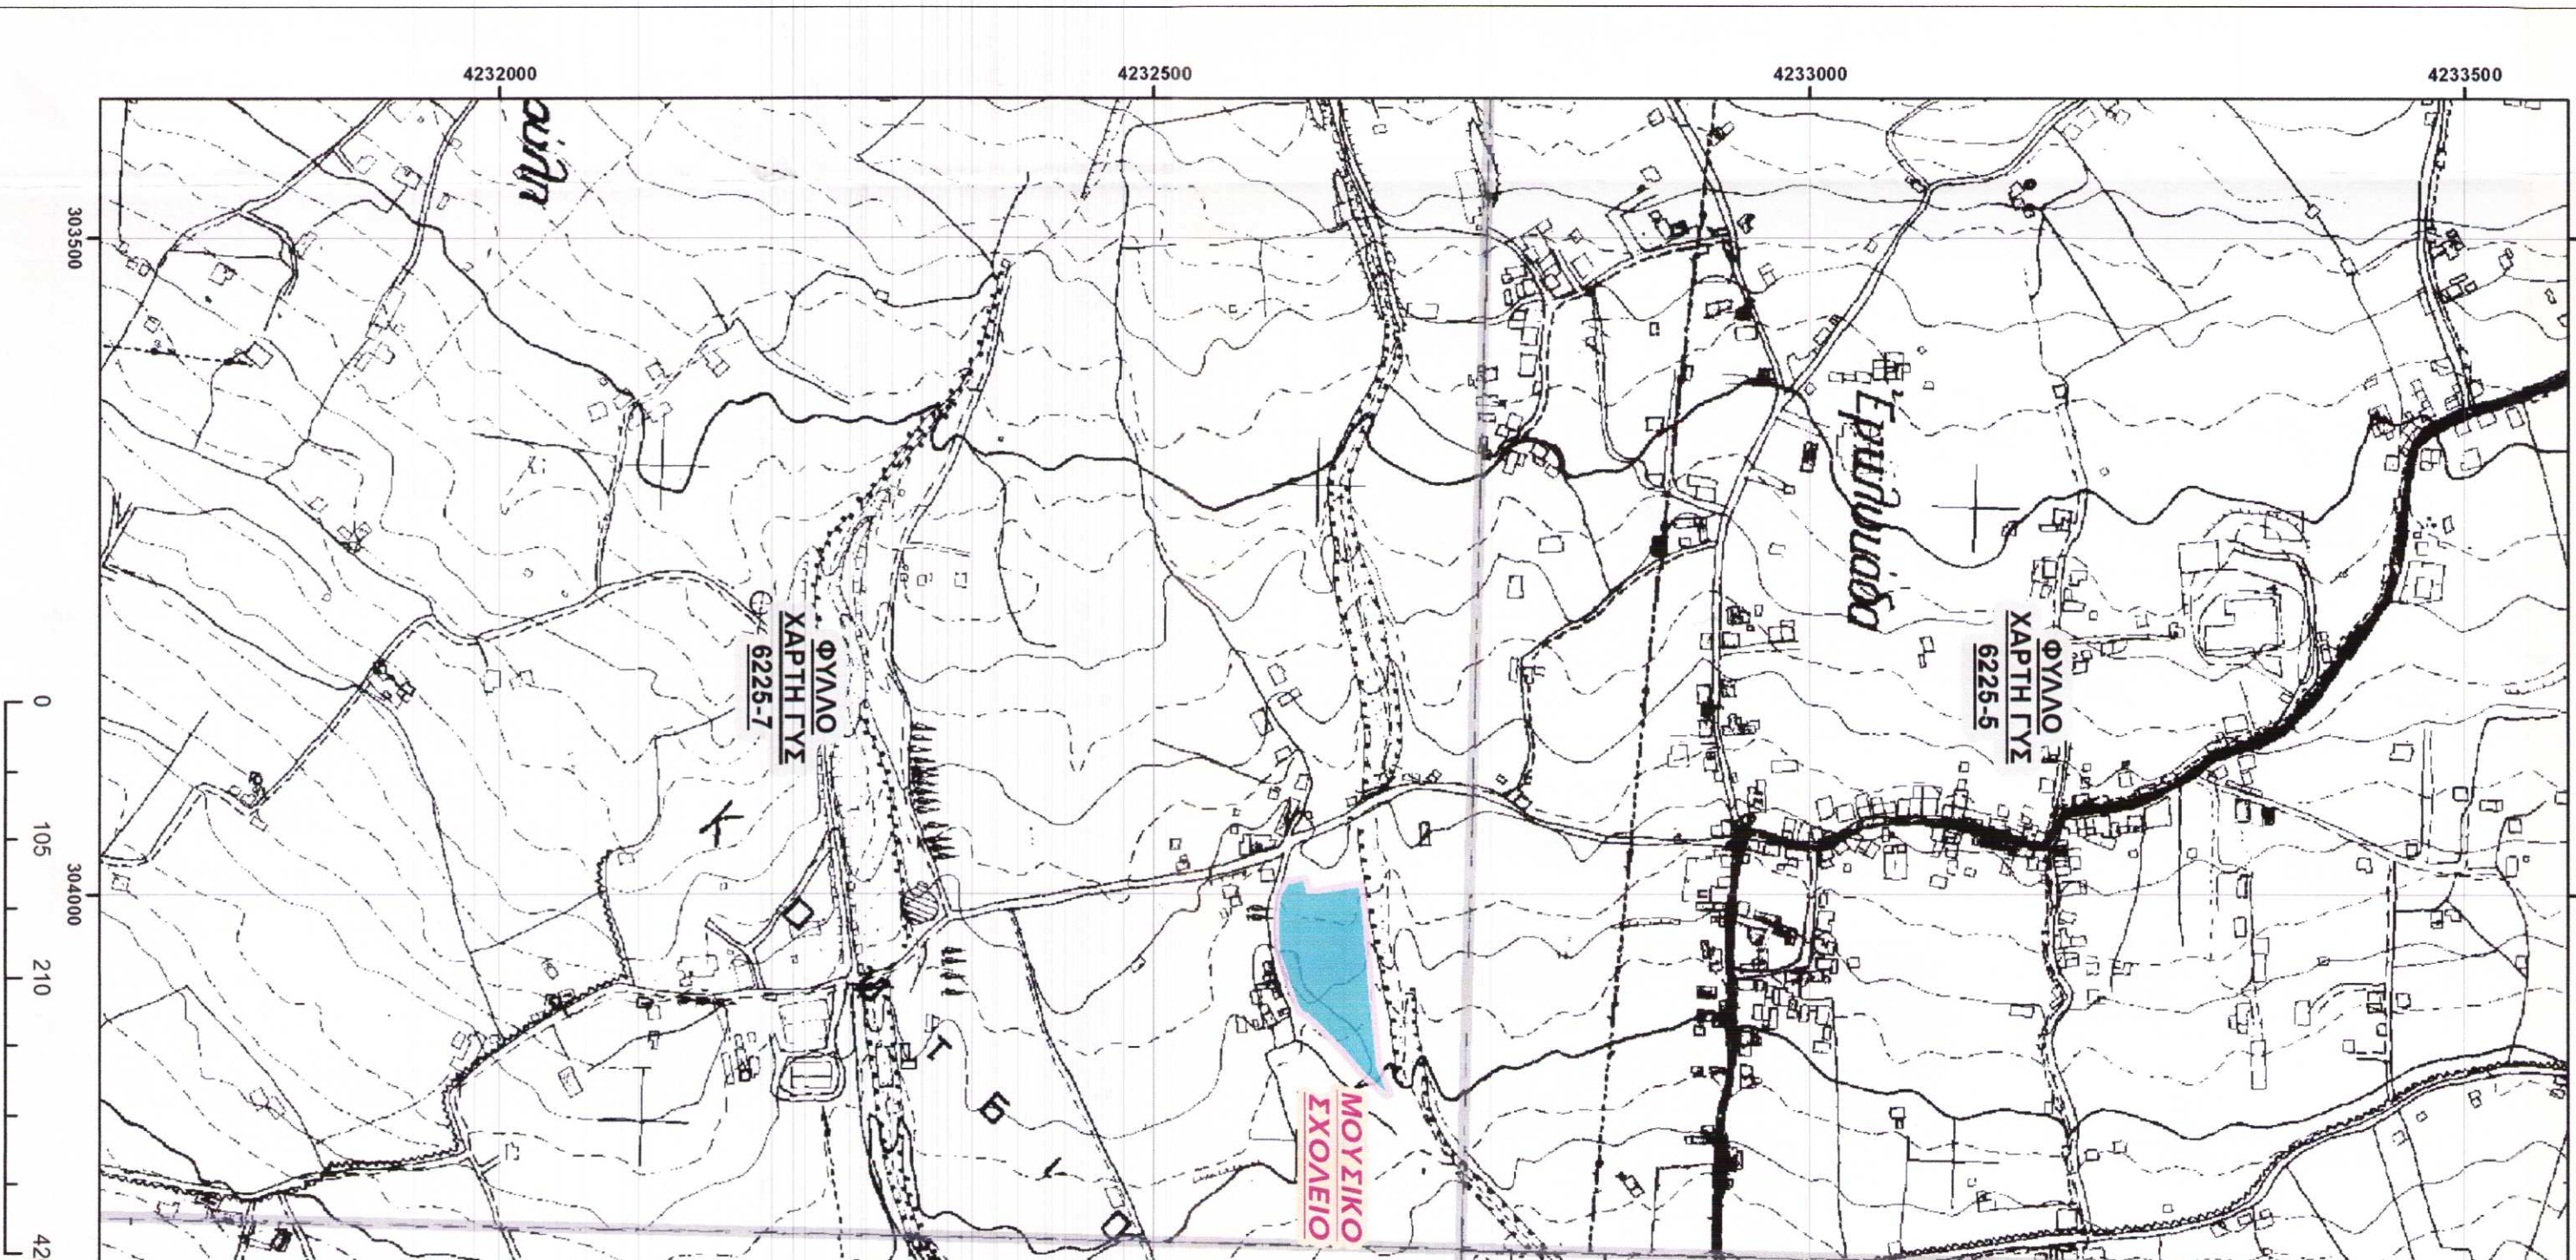

ΑΠΟΣΤΑΣΜΑ ΑΠΟ ΤΟΝ ΧΑΡΤΗ Ρ3b_10x ΤΟΥ ΓΤΣ

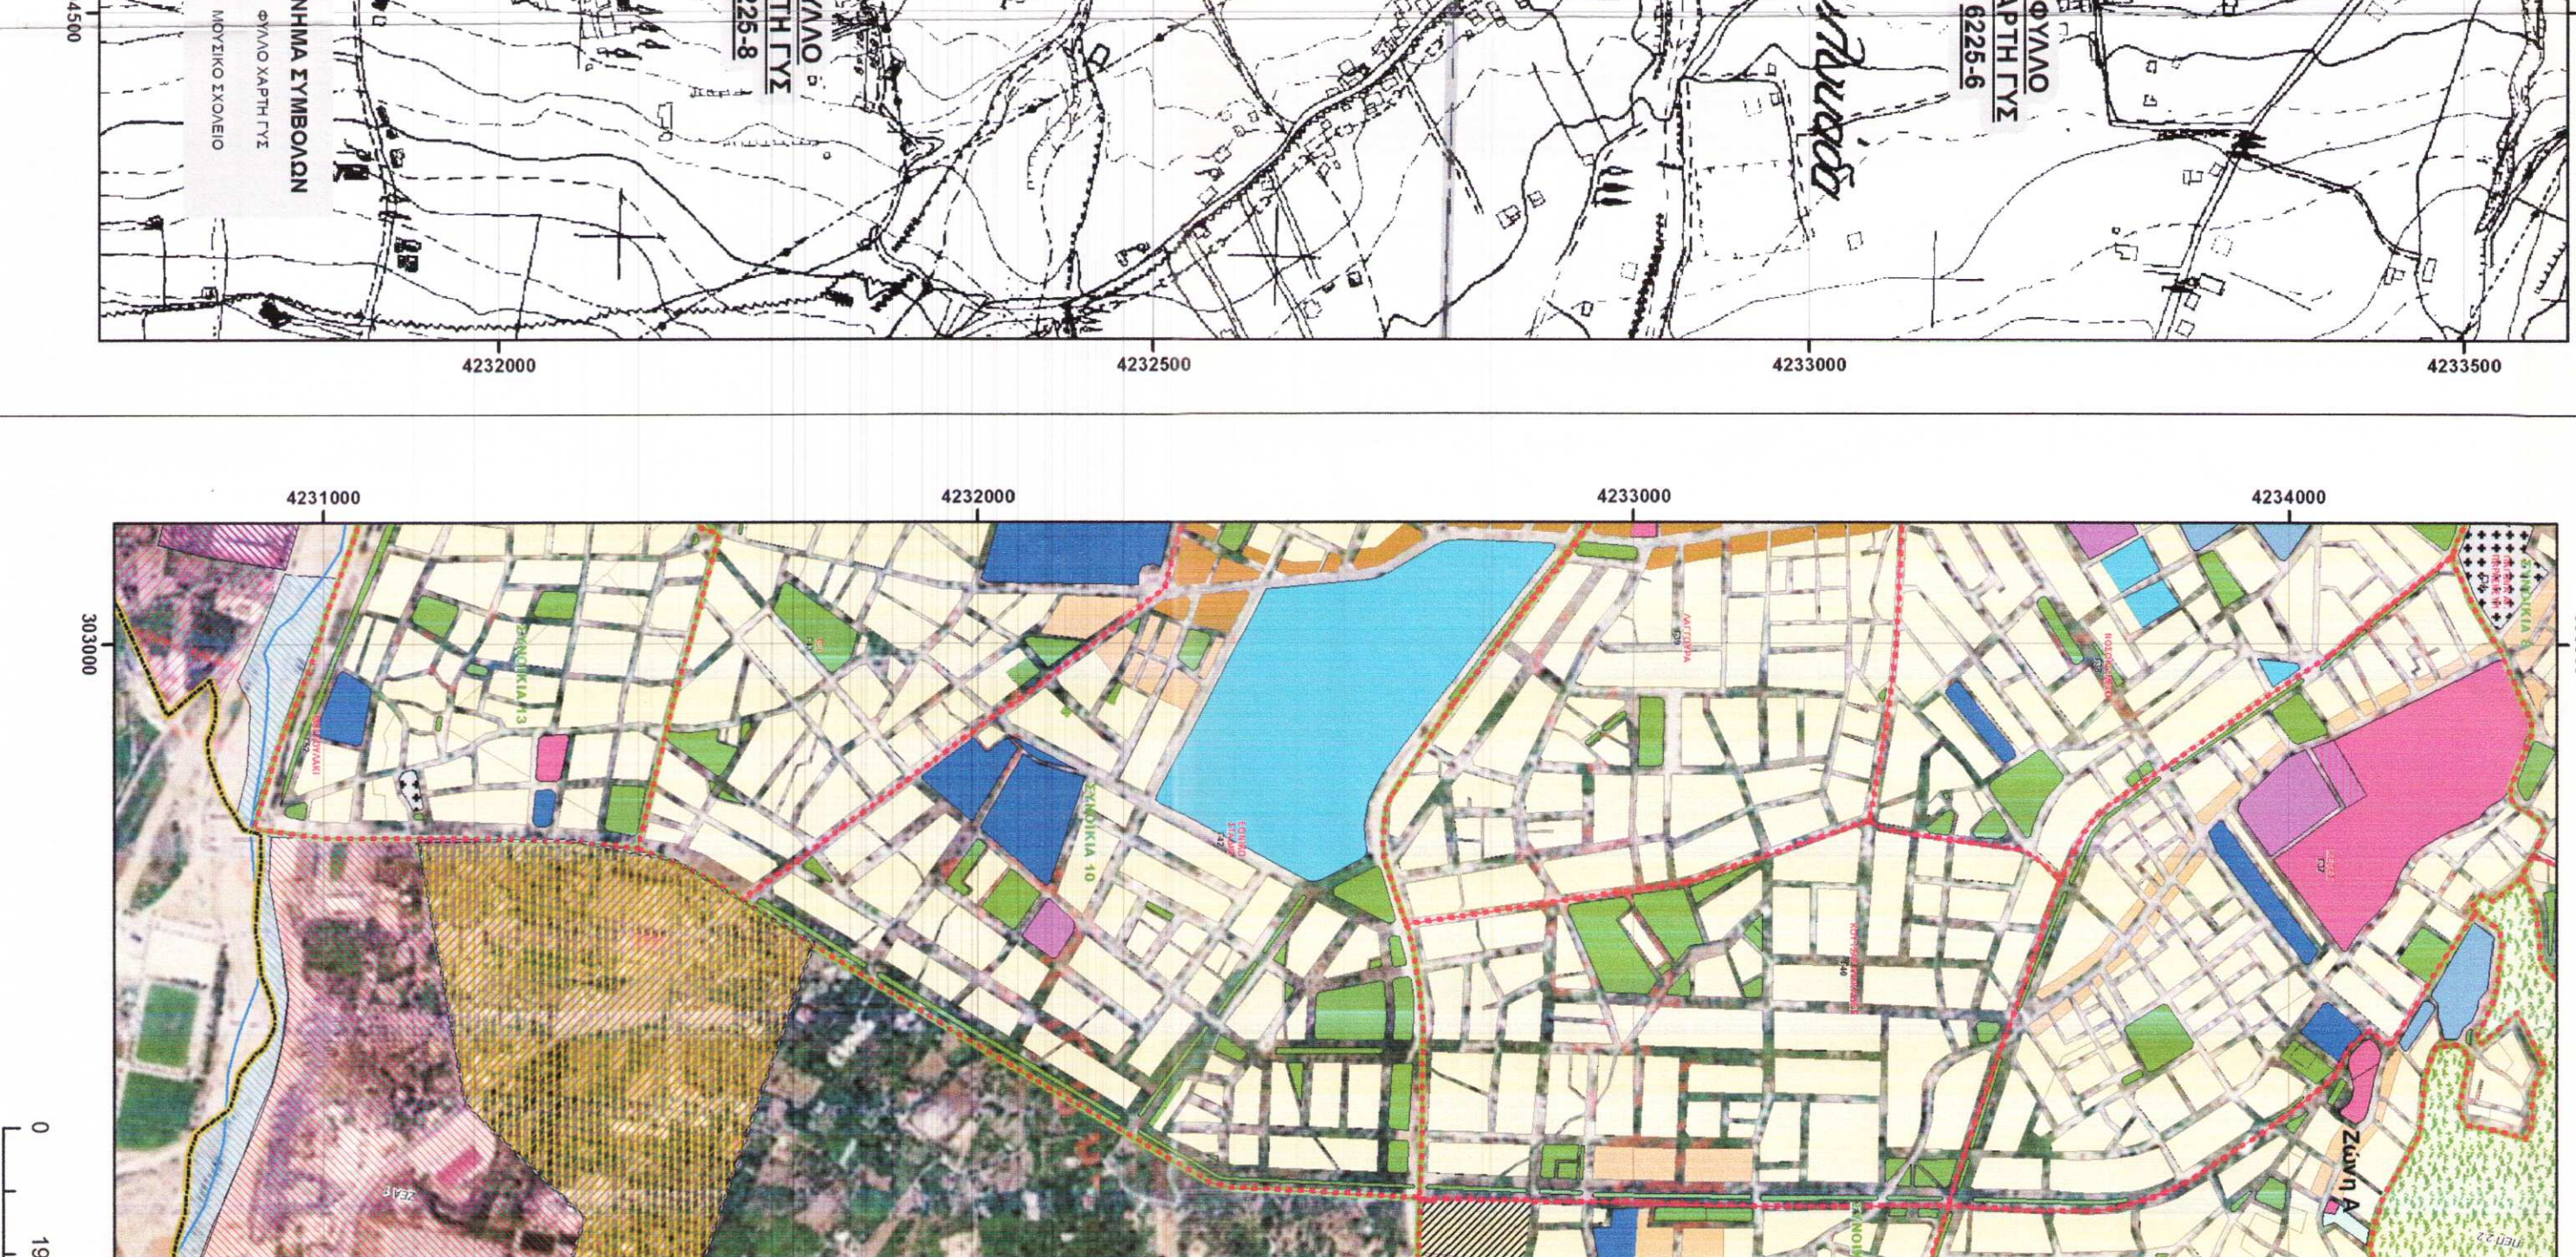

ΥΦΙΣΤΑΜΕΝΕΣ ΧΡΗΣΕΙΣ ΓΗΣ ΣΕ ΑΚΤΙΝΑ 1000μ

