


ΤΟΠΟΓΡΑΦΙΚΟ ΔΙΑΓΡΑΜΜΑ ΑΓΡΟΤΕΜΑΧΙΩΝ ΠΕΡΙΟΧΗΣ ΑΜΥΓΔΑΛΙΑΣ ΣΟΥΦΛΙΟΥ Ν.ΕΒΡΟΥ

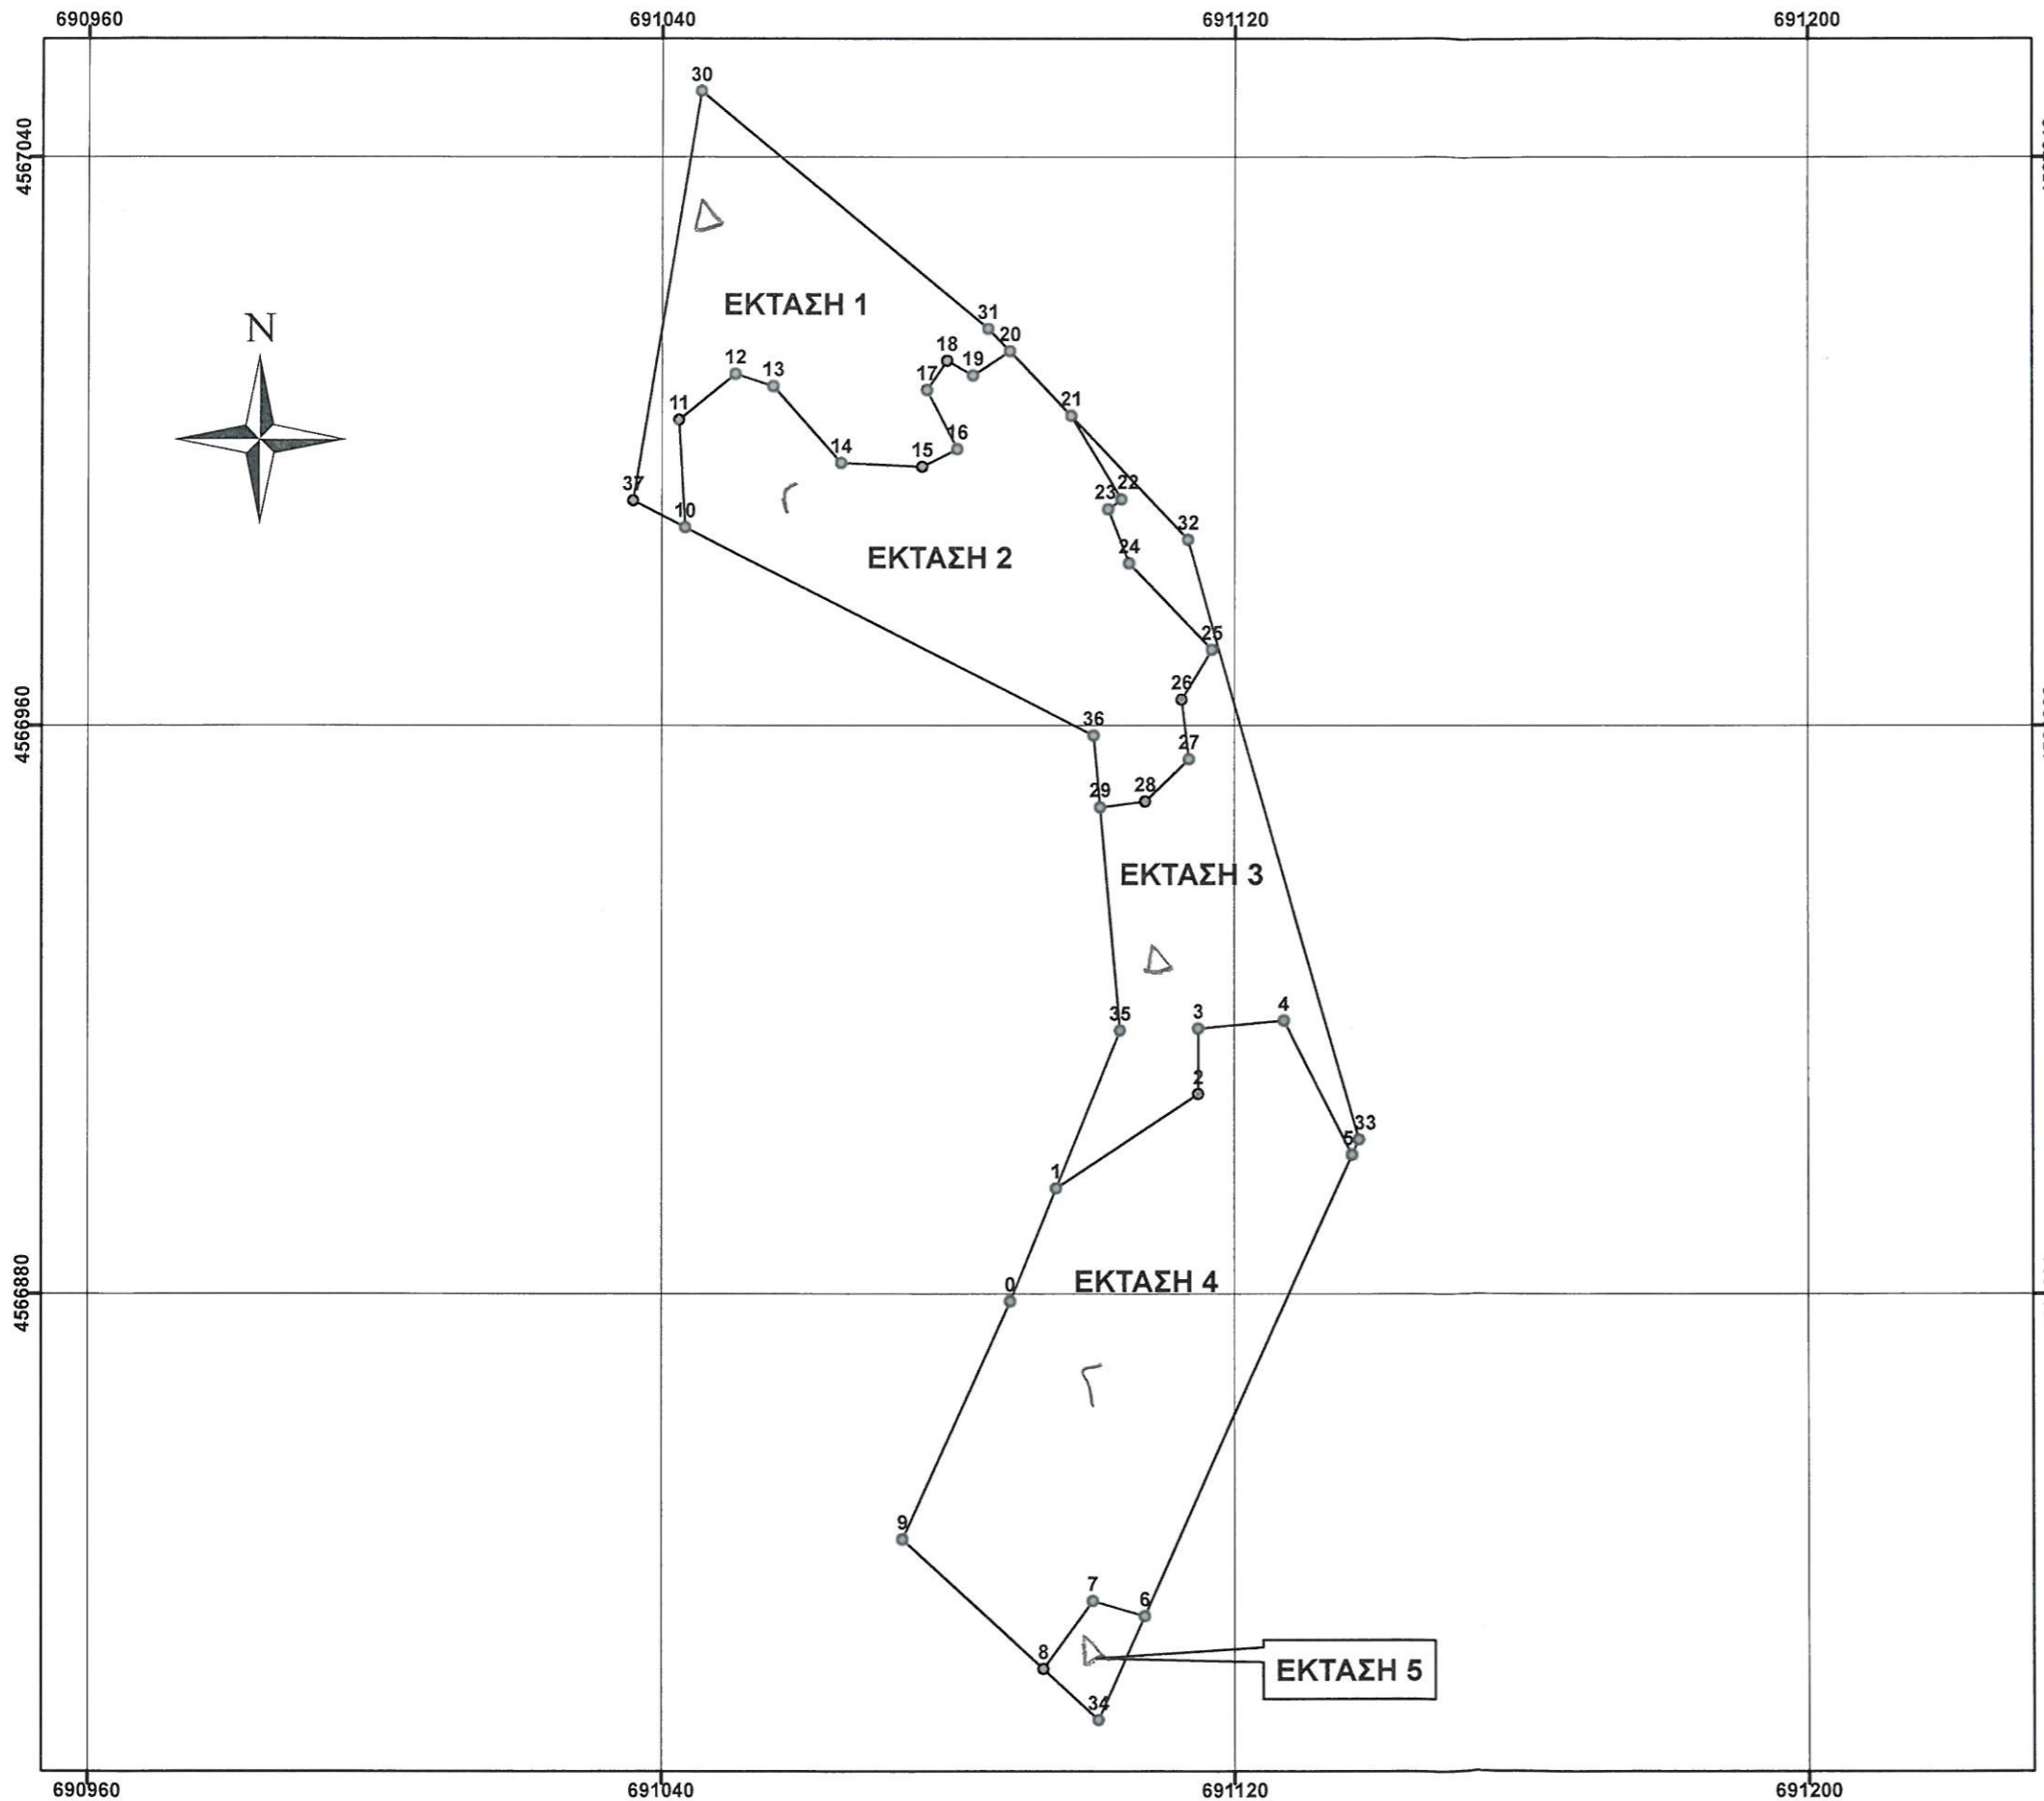

ΣΥΣΤΗΜΑ ΣΥΝΤΕΤΑΓΜΕΝΩΝ ΕΓΣΑ 1987 ΚΛΙΜΑΚΑ 1:1000

ΠΙΝΑΚΑΣ ΣΥΝΤΕΤΑΓΜΕΝΩΝ

ΑΡΙΘΜΟΣ ΣΗΜΕΙΟΥ	X	Y
0	691088,54	4566878,97
1	691094,98	4566894,88
2	691114,92	4566908,12
3	691114,92	4566917,34
4	691126,85	4566918,46
5	691136,15	4566899,59
6	691107,39	4566834,72
7	691100,14	4566836,86
8	691093,19	4566827,28
9	691073,55	4566845,52
10	691043,33	4566987,83
11	691042,46	4567002,96
12	691050,38	4567009,43
13	691055,62	4567007,68
14	691064,98	4566996,89
15	691076,29	4566996,38
16	691081,12	4566998,85
17	691076,90	4567007,17
18	691079,68	4567011,28
19	691083,28	4567009,22
20	691088,45	4567012,62
21	691097,05	4567003,52
22	691104,10	4566991,80
23	691102,23	4566990,42
24	691105,19	4566982,81
25	691116,86	4566970,60
26	691112,57	4566963,61
27	691113,61	4566955,24
28	691107,45	4566949,27
29	691101,12	4566948,48
30	691045,55	4567049,33
31	691085,44	4567015,81
32	691113,49	4566986,10
33	691137,11	4566901,75
34	691100,91	4566820,10
35	691103,95	4566917,05
36	691100,21	4566958,56
37	691035,98	4566991,61

ΕΜΒΑΔΑ
 Έκταση 1= 1424,27 τ.μ.
 Έκταση 2= 2217,84 τ.μ.
 Έκταση 3= 1427,55 τ.μ.
 Έκταση 4= 2808,80 τ.μ.
 Έκταση 5= 121,91 τ.μ.

Ο ΣΥΝΤΑΚΤΗΣ
 ΑΛΕΞ/ΠΟΛΗ, 20-06-2011

 ΚΑΡΑΜΑΝΙΔΗΣ ΑΘΑΝΑΣΙΟΣ
 ΓΕΩΤΕΧΝΙΚΟΣ (ΔΑΣΟΛΟΓΟΣ) ΜΕ Β' ΒΑΘΜΟ