

Το παρόν συνοδεύει
την από 12.4.05
έκθεση αυτοψίας -
- ΕΙΣΗΓΗΜΑΤΩΝ


Παναγιώτης Γεωργακόπουλος
Δασολόγος

Το παρόν ανήκει αναπόσπαστα
στο 1350/26-4-05 έγγραφο
του Δασαρχείου Αιγάλεω.
Αιγάλεω 26-4-05
Ο Δασάρχης

Χρηστάκης
ΧΡΗΣΤΟΣ Μ. ΤΑΚΙ
ΔΑΣΟΛΟΓΟΣ

Αυτοψία
ορεινής τοποθέτησης

Παναγιώτης Γεωργακόπουλος
Δασολόγος

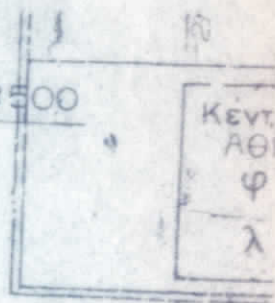

Διάγραμμα συν

64327	64
64421	30100
64423	64

Φύλλον

ΕΚΤΗΣΙΑΣ ΚΛ. ΠΑΝ. ΚΟΚΚΙΝΙΩΤΗ

EZ = 34.60


Ε

ΑΣ ΚΛΗΡ. ΠΑΝ. ΚΟΚΚΙΝΙΩΤΗ

3500

1 2

23.310

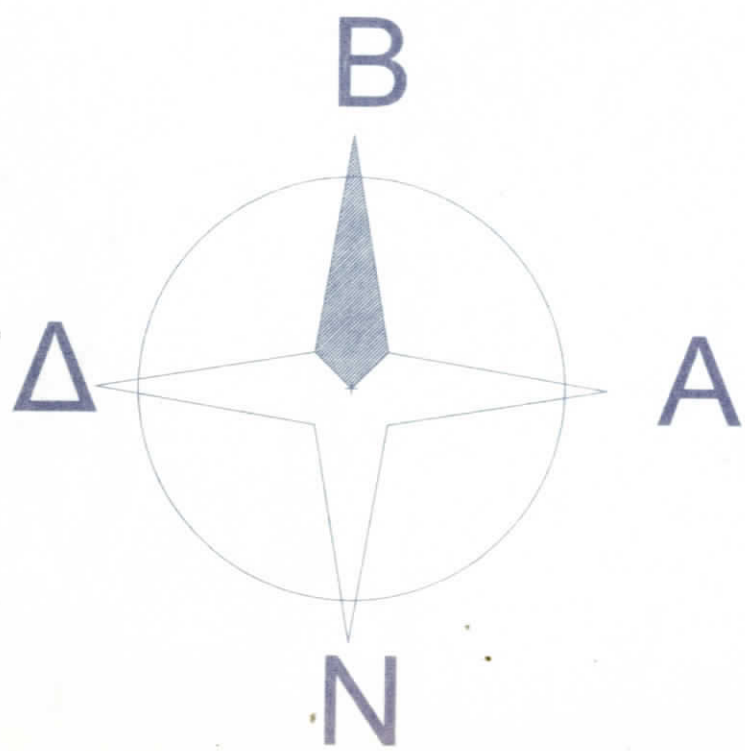

ΕΛΑΙΩΝΑΣ ΙΔΙΟΚΤΗΣΙΑΣ ΚΛ. ΠΑΝ. ΚΟ


Z

40.40

ΑΣΤΑΣΙΟΥ ΗΛΙΑ ΤΟΥ ΓΕΩΡΓΙΟΥ
ΠΕΔΟΥ (ΑΒΓΔΕΖΗΘΑ) = 3.767,86 μ²

$E = 2.671,34$

Τμήμα Β.

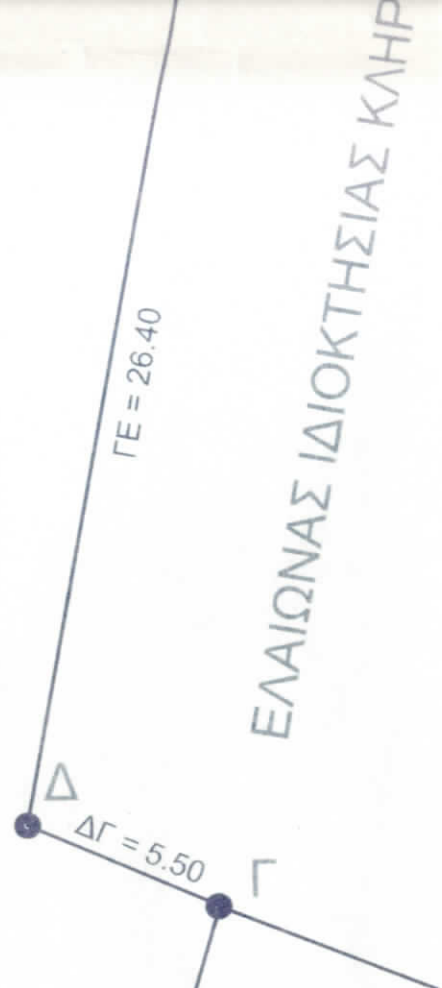

ΚΛ. ΣΠ. ΠΑΥΛΟΥ

ΥΠΕΥΘΗΝΗ ΔΗΛΩΣΗ N651/77

Δηλώνω υπεύθυνα ότι το παρόν γηπέδο με τα στοιχεία (ΑΒΓΔΕΖΗΘΙΑ) που βρίσκεται στον Δήμο Μανδράς Αττικής θέση "Λεδί Τσοκα" και είναι αρτίο και οικοδομησιμο σύμφωνα με τις ισχύουσες πολεοδομικές διατάξεις.

ΚΩΣΤΑΣ Δ. ΠΑΡΑΣΚΕΥΟΠΟΥΛΟΣ
ΠΟΛΙΤΙΚΟΣ ΜΗΧΑΝΙΚΟΣ
ΔΙΠΛΩΜΑΤΟΥΧΟΣ Δ.Ε.Μ.Σ.Ι.
ΜΕΛΟΣ Τ.Ε.Ε. ΑΡ. ΠΡΩΤ. ΠΡΟΤ. 57084
ΦΛΩΡΙΝΗΣ 15-Τ.Κ. ΜΥΛΟΣ ΕΧΑΡΝΕΣ 2310903

ΥΠΕΥΘΥΝΗ ΔΗΛΩΣΗ

Δηλώνω υπεύθυνα ότι τα όρια του γηπέδου όπως φαίνονται στο παρόν τοπογραφικό είναι σύμφωνα με υποδείξη μου.

Ο ιδιοκτήτης: Ηλίας Αναστασιός

[Handwritten signature]

ΘΕΩΡΗΣΗ	ΥΠΟΓΡΑΦΗ
---------	----------

ΙΔΙΟΚΤΗΣΙΑΣ ΠΑΝ. ΚΡΙΕΚΟΥΚΗ

$H\Theta = 44.00$

H

$ZH = 40.40$

ΙΔΙΟΚΤΗΣΙΑ ΑΝΑΣΤΑΣΙΟΥ ΗΛΙΑ ΤΟ
ΕΜΒΑΔΟΝ ΟΙΚΟΠΕΔΟΥ (ΑΒΓΔΕΖΗΘ)

$E = 2.671$

Τμήμα Β.

36.2.04

ΒΓ = 73.10

ΕΛΛΙΩΝΑΣ ΙΔΙΟΚΤΗΣΙΑΣ ΚΛ. Σ

Β

ΜΑΝΔΡΑΣ

► ΠΡΟΣ ΜΑΓΟΥΛΑ

Ο ιδιοκτήτης:

Ηλίας Αναστασίου

Αρχείο

ΘΕΩΡΗΣΗ	ΥΠΟΓΡΑΦΗ
	ΗΜΕΡΟΜΗΝΙΑ

ΕΡΓΟΔΟΤΗΣ **ΗΛΙΑΣ ΑΝΑΣΤΑΣΙΟΣ**

ΕΡΓΟ

ΘΕΣΗ
ΜΑΝΔΡΑ ΑΤΤΙΚΗΣ ΘΕΣΗ "ΛΕΔΙ ΤΣΟΚΑ" ΕΚΤΟΣ ΣΧΕΔΙΟΥ
ΕΠΑΡΧΙΑΚΗ ΟΔΟΣ ΜΑΝΔΡΑΣ-ΜΑΓΟΥΛΑΣ

ΜΕΛΕΤΗΤΗΣ **ΠΑΡΑΣΚΕΥΟΠΟΥΛΟΣ ΚΩΝ/ΝΟΣ**
ΠΟΛΙΤΙΚΟΣ ΜΗΧΑΝΙΚΟΣ

ΘΕΜΑ ΣΧΕΔΙΟΥ
ΤΟΠΟΓΡΑΦΙΚΟ ΔΙΑΓΡΑΜΜΑ

ΑΡ.ΣΧΕΔΙΟΥ
A-1

ΚΛΙΜΑΚΑΣ * 1:200


ΚΩΔΙΚΟΣ ΜΕΛΕΤΗΣ

ΣΦΡΑΓΙΔΑ
ΚΩΣΤΑΣ Δ. ΠΑΡΑΣΚΕΥΟΠΟΥΛΟΣ
ΠΟΛΙΤΙΚΟΣ ΜΗΧΑΝΙΚΟΣ
ΔΙΠΛΩΜΑΤΟΥΧΟΣ Δ.Π.Μ.Σ.
ΜΕΛΟΣ Τ.Ε.Ε ΑΡΙΘΜΟΣ ΜΗΤΡΩΟΥ 57081
ΦΛΩΡΙΝΗΣ 15-ΚΟΚ. ΜΥΛΟΣ ΑΧΑΡΝΕΣ ☎ 2310903

ΥΠΟΓΡΑΦΗ

ΗΜΕΡΟΜΗΝΙΑ

ΕΛΛΙΩΝΑΣ ΙΔΙΟΚΤΗΣΙΑ

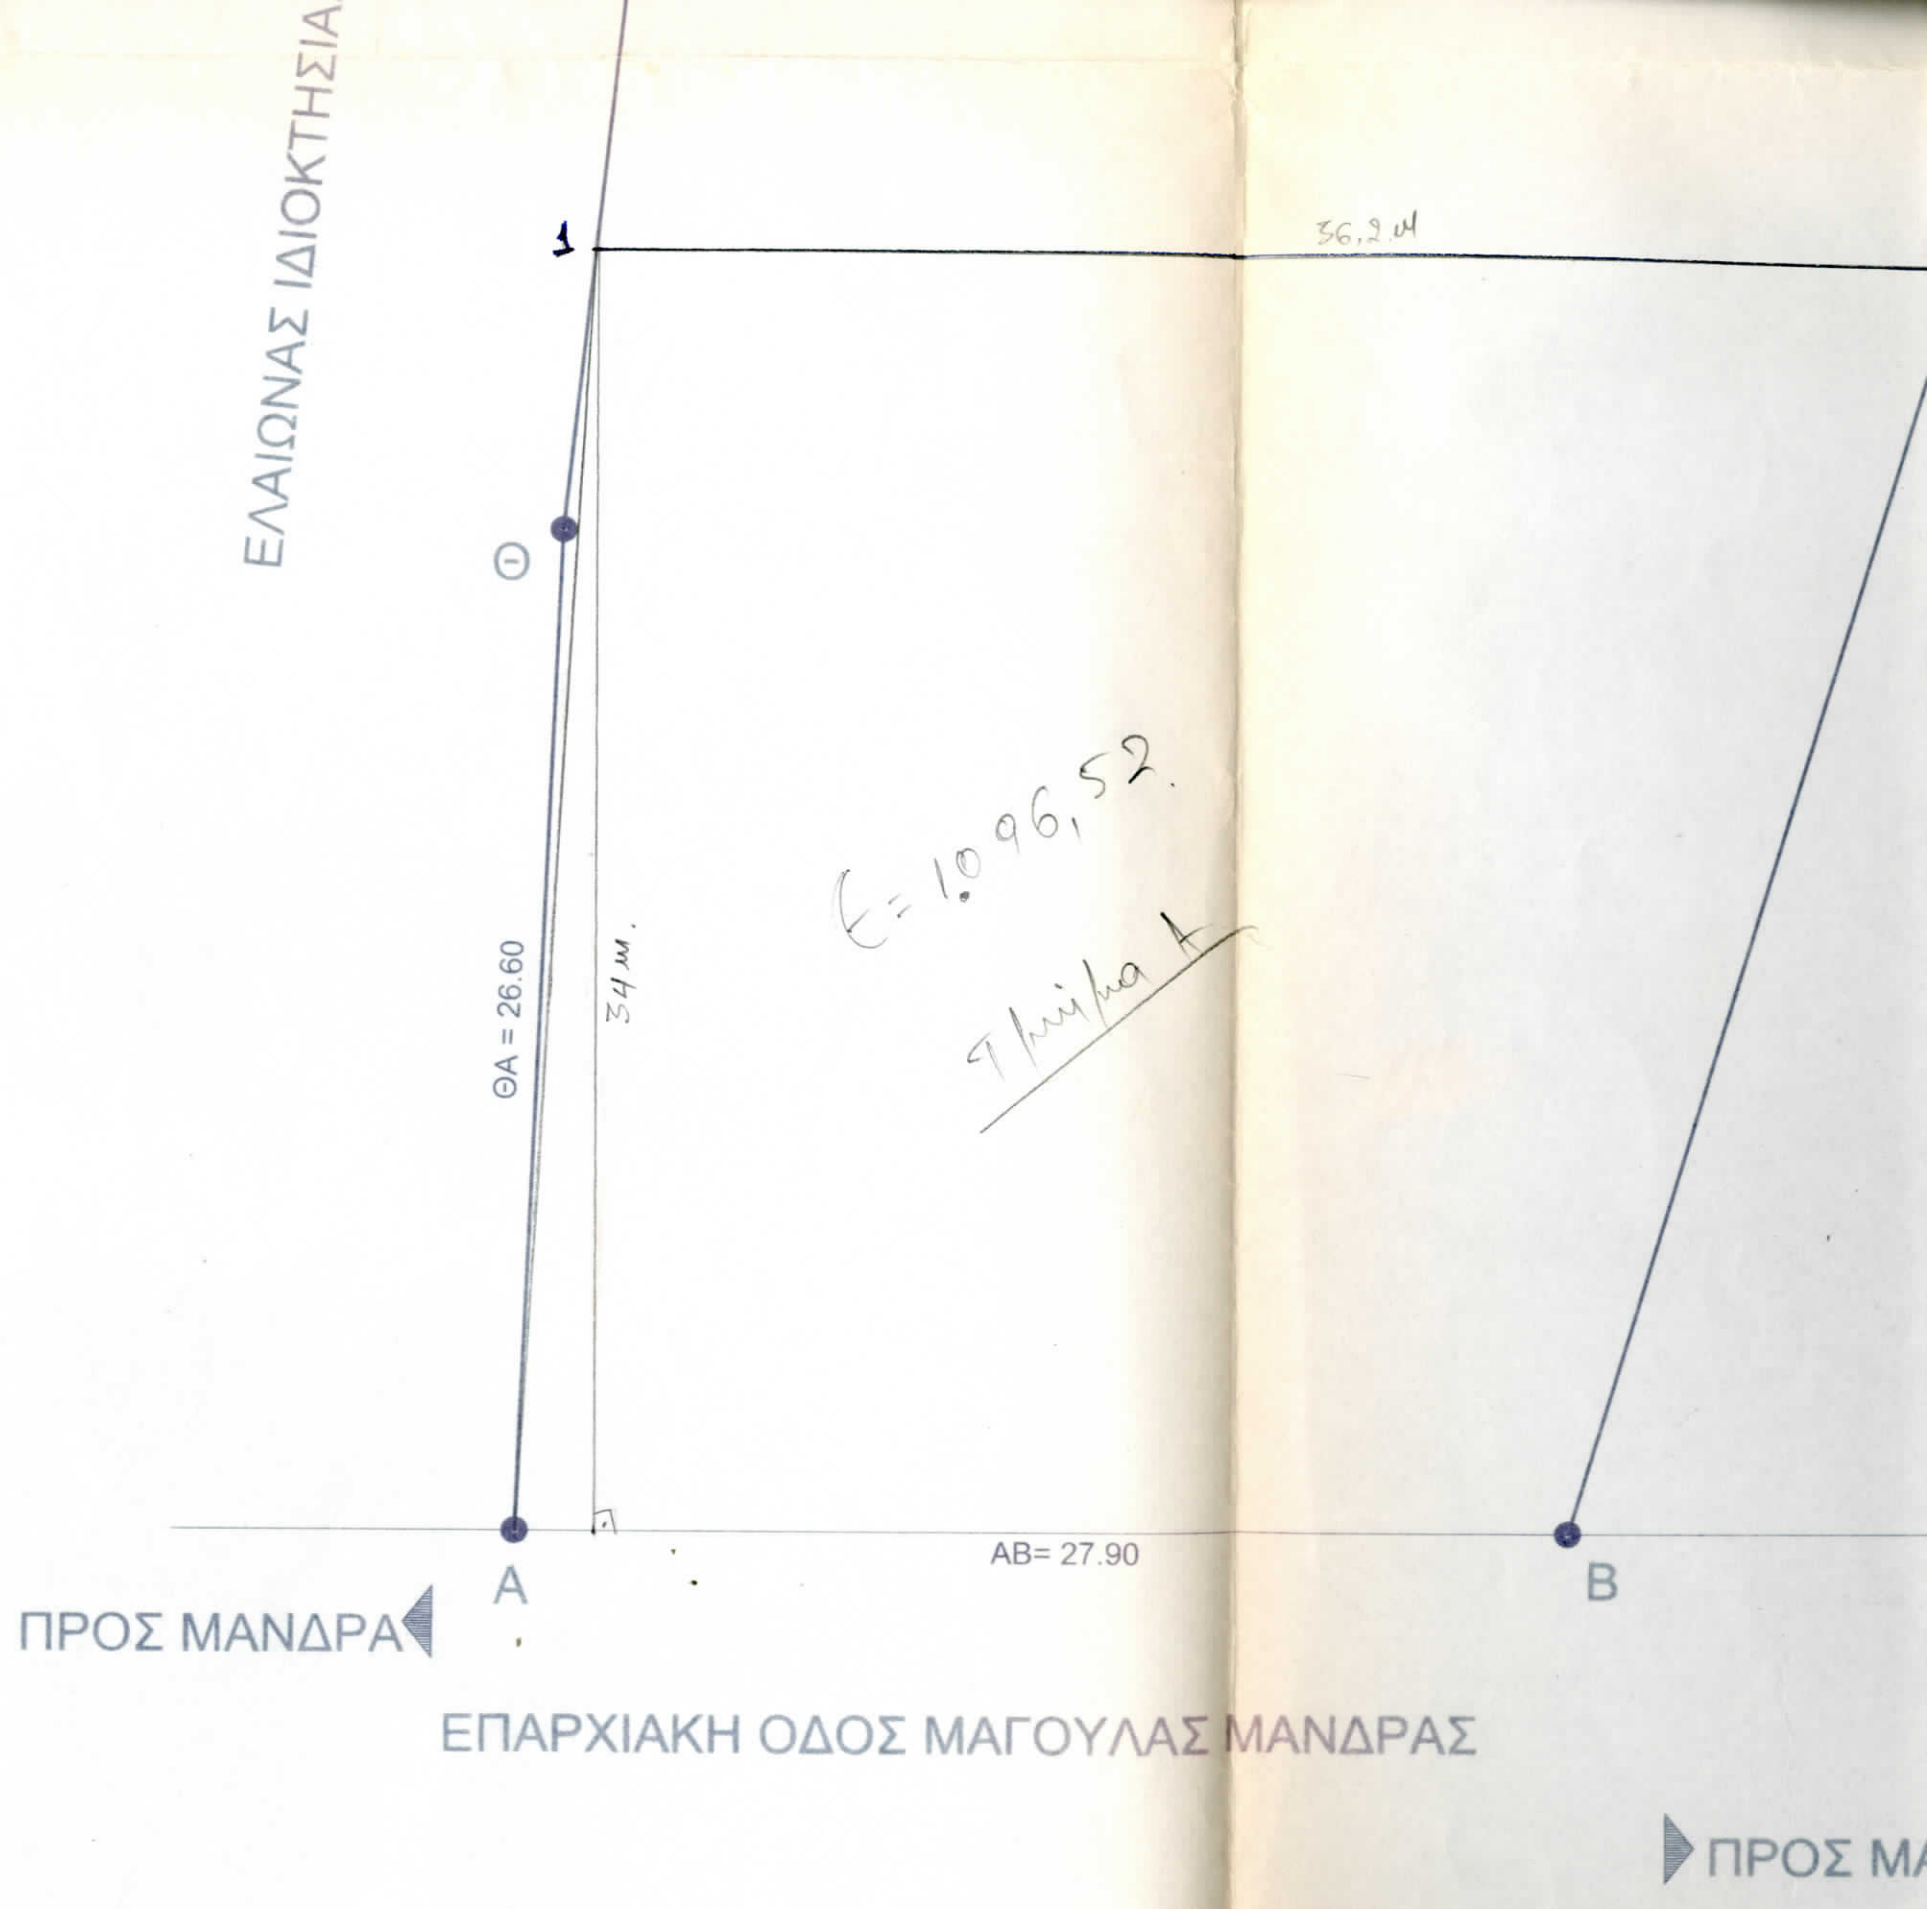

$E = 1096,52$

7 μήτρα Α

ΠΡΟΣ ΜΑΝΔΡΑ ◀

ΕΠΑΡΧΙΑΚΗ ΟΔΟΣ ΜΑΓΟΥΛΑΣ ΜΑΝΔΡΑΣ

▶ ΠΡΟΣ ΜΑ