


Επέχρησε
[Signature]
 Γεώργιος Μάρας
 Δασολόγος

ΣΥΝΟΔΕΥΕΙ ΤΗΝ 94.29/16
 ΠΡΑΞΗ ΧΑΡΑΚΤΗΡΙΣΜΟΥ
 ΤΗΣ Δ-ΝΣΗΣ ΔΑΣΩΝ ΠΙΕΡΙΑΣ
 ΚΑΤΕΡΙΝΗΣ 11-2016
 ΘΕΩΡΟΥΜΕ
 Ο ΠΡΟΪΣΤΑΜΕΝΟΣ
[Signature]
 ΓΕΩΡΓΙΟΣ Χ. ΜΑΥΡΙΔΗΣ

Αρ.	ΠΙΝΑΚΑΣ ΕΜΒΑΔΩΝ		
	ΟΡΙΑ ΙΔΙΟΚΤΗΣΙΩΝ	ΕΜΒΑΔΩΝ	ΠΑΡΑΤΗΡΗΣΕΙΣ
	A1-A2-A3-A4-A5-A6-A7-A8-A9-A10-A11-A1	5000,00τ.μ.	400B

ΠΙΝΑΚΑΣ Σ/ΝΩΝ ΕΓΣ		
α/α	X	Y
A1	364435.15	4472049
A2	364450.28	4472007
A3	364454.62	4471992
A4	364395.53	4471985
A5	364393.85	4471987
A6	364368.67	4471988
A7	364363.7	4471993
A8	364356.55	4472007
A9	364346.88	4472010
A10	364338.33	4472018
A11	364336.35	4472028

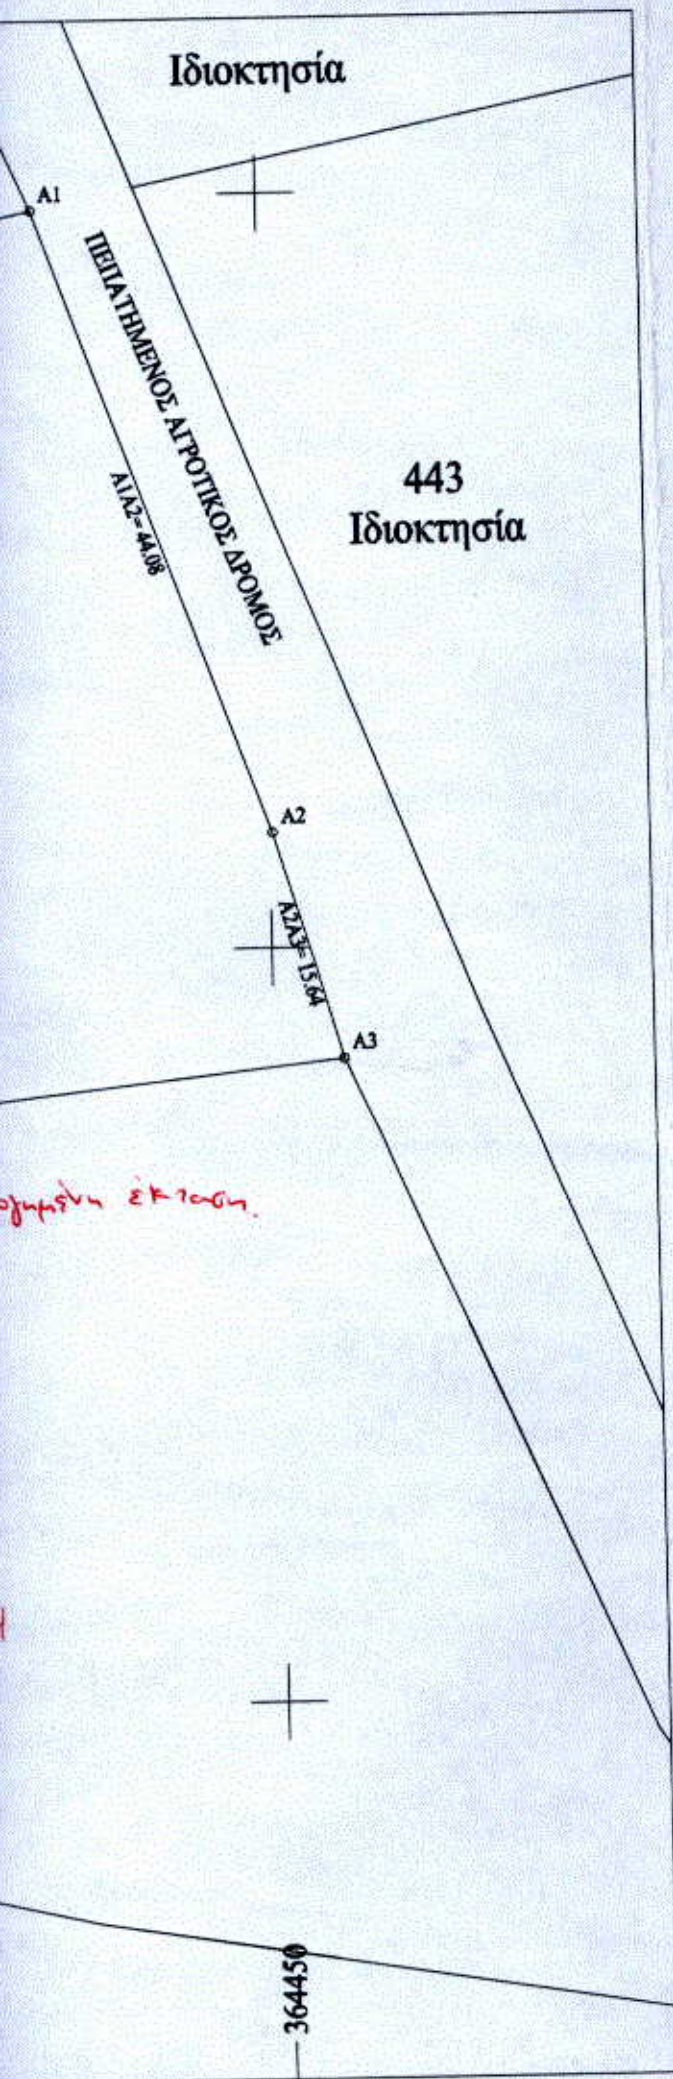

ΥΠΕΥΘΥΝΗ ΔΗΛΩΣΗ

- Ο υπογράφων ΑΓΓΕΛΟΥ ΑΡΙΣΤΕΙΔΗΣ Πτυχ. Πολιτικός Μηχανικός Τ.Ε. σύμφωνα με το Ν.Δ. 651 / 27.7.77 του άρθρ. 5 αυτού και των παραγράφων 1 & 2 "Περί ατομικής ευθύνης του δηλούντος ή βεβαιούντος" δηλώνω υπεύθυνα ότι η υπ' αριθμ.(400B) ιδιοκτησία της κτηματικής περιοχής της Τ.Κ.ΡΥΑΚΙΩΝ του Δ. ΠΥΔΝΑΣ-ΚΟΛΙΝΔΡΟΥ με στοιχεία Α1-Α2-Α3-Α4-Α5-Α6-Α7-Α8-Α9-Α10-Α11-Α1 με εμβαδόν Ε =5000,00 τ.μ.
- ΕΙΝΑΙ ΕΚΤΟΣ ΣΧΕΔΙΟΥ
- ΕΜΠΙΠΤΕΙ ΣΤΗΝ ΖΩΝΗ ΑΝΑΠΤΥΞΗΣ ΑΓΡΟΤΙΚΩΝ ΔΡΑΣΤΗΡΙΟΤΗΤΩΝ ΤΟΥ Γ.Π.Σ. ΤΗΣ Τ.Κ.ΚΟΛΙΝΔΡΟΥ ΤΟΥ ΔΗΜΟΥ ΠΥΔΝΑΣ-ΚΟΛΙΝΔΡΟΥ.
- Οι όροι και περιορισμοί δόμησης είναι αυτές της εκτός σχεδίου δόμησης, σύμφωνα με την έγκριση των αρμόδιων Δασικών, Αρχαιολογικών Υπηρεσιών και της Δ/σης Αγροτικής Ανάπτυξης.
- ΕΙΝΑΙ ΑΡΤΙΑ και ΟΙΚΟΔΟΜΗΣΙΜΗ σύμφωνα με τις κείμενες πολεοδομικές διατάξεις.
- Βάσει του Ν 1337 / 83 ΔΕΝ ΕΧΕΙ κυρωθεί πράξη εφαρμογής, και δεν οφείλει εισφορά σε γη και σε χρήμα.
- Απέχει πάνω από 800 μ. από την θάλασσα.

ΑΙΓΙΝΙΟ 12-10-2016
Ο ΔΗΛΩΝ

ΑΡΙΣΤΕΙΔΗΣ Ν. ΑΓΓΕΛΟΥ
ΠΤΥΧ/ΧΟΣ ΠΟΛΙΤΙΚΟΣ ΜΗΧΑΝΙΚΟΣ Τ.Ε.
Αρ.Μητρ. Ε.Ε.Τ.Ε.Μ. 30461
ΠΑΥΛΟΥ ΜΕΛΛΑ 4 - 00300 ΑΙΓΙΝΙΟ
ΤΗΛ.: 23530-23113
Α.Φ.Μ.: 108460801 ΔΟΥ ΑΙΓΙΝΙΟΥ

εργοδότης:	ΝΟΜΟΣ ΠΕΡΙΑΣ Δ.ΠΥΔΝΑΣ-ΚΟΛΙΝΔΡΟΥ Τ.Κ.ΡΥΑΚΙΩΝ	
θέση:	ΕΚΤΟΣ	400B
πολεοδομική ενότητα:	ΤΟΠΟΓΡΑΦΙΚΟ ΔΙΑΓΡΑΜΜΑ	
έργο:	Αριστείδης Ν.Αγγέλου Πτυχιούχος Πολιτικός Μηχανικός Τ.Ε	

ΤΕΧΝΙΚΟ ΓΡΑΦΕΙΟ



Αριστείδης Ν. Αγγέλου
Πολιτικός Μηχανικός Τ.Ε

Π.ΜΕΛΛΑ 4 ΑΙΓΙΝΙΟ ΠΕΡΙΑΣ τηλ.:6974456866 23530-21144
23510-22922
E-mail:aggelouaris@gmail.com

ΜΑΚΕΔΟΝΙΚΗ Α.Τ.Τ.Ε.Ε.
ΑΝΩΝΥΜΗ ΤΕΧΝΙΚΗ ΕΤΑΙΡΕΙΑ
Α.Μ.:54131/52/8/03/5 Α.Φ.Μ.:099613493 Α.Μ.Τ.Ε.Ε: 10760
Ελ.Βενιζέλου 88 Αλεξάνδρεια τ.κ.58300

υπογραφή:

ΘΕΜΑ ΣΧΕΔΙΟΥ

ΑΡΙΘΜΟΣ ΣΧΕΔΙΟΥ:

T

ΤΟΠΟΓΡΑΦΙΚΟ ΔΙΑΓΡΑΜΜΑ

ΚΛΙΜΑΚΑ:

1:500

ημερομηνία σύνταξης:12/10/2016

κωδ.εντύπου: τοπ.σχ.

κωδ.έργου: 2016-ΡΥΑΚΙΑ.400B

Α/Α	ΕΜΒΑΔΩΝ	ΠΑΡΑΤΗΡΗΣΕΙΣ
	5000,00τ.μ.	400B

ΠΙΝΑΚΑΣ Σ/ΝΩΝ ΕΓΧΑΒ7

α/α	X	Y
A1	364435.15	4472049.06
A2	364450.28	4472007.66
A3	364454.62	4471992.63
A4	364395.53	4471985.96
A5	364393.85	4471987.21
A6	364368.67	4471988.64
A7	364363.7	4471993.57
A8	364356.55	4472007.86
A9	364346.88	4472010.23
A10	364338.33	4472018.7
A11	364336.35	4472028.46

Ο ΣΥΝΤΑΚΤΗΣ

ΑΡΙΣΤΕΙΔΗΣ Ν. ΑΓΓΕΛΟΥ
ΠΤΥΧ/ΧΟΣ ΠΟΛΙΤΙΚΟΣ ΜΗΧΑΝΙΚΟΣ Τ.Ε.
Αρ.Μητρ. Ε.Ε.Τ.Ε.Μ. 30461
ΠΑΥΛΟΥ ΜΕΛΛΑ 4 - 00300 ΑΙΓΙΝΙΟ
ΤΗΛ.: 23530-23113
Α.Φ.Μ.: 108460801 ΔΟΥ ΑΙΓΙΝΙΟΥ

ΘΕΩΡΗΣΗ