


ΤΟΠΟΓΡΑΦΙΚΟ ΔΙΑΓΡΑΜΜΑ
ΥΠΑΡΧΟΥΣΑΣ ΚΑΤΑΣΤΑΣΗΣ ΣΤΟ ΤΜΗΜΑ ΤΟΥ ΥΠ.ΑΡΙΘΜ. 211 ΚΛΗΡΟΤΕΜΑΧΙΟΥ
ΟΡΙΣΤΙΚΗΣ ΔΙΑΝΟΜΗΣ " ΤΟΥΠΟΛΙΑΝΗ " ΛΙΤΟΧΩΡΟΥ 1936
ΚΛ. 1 : 500

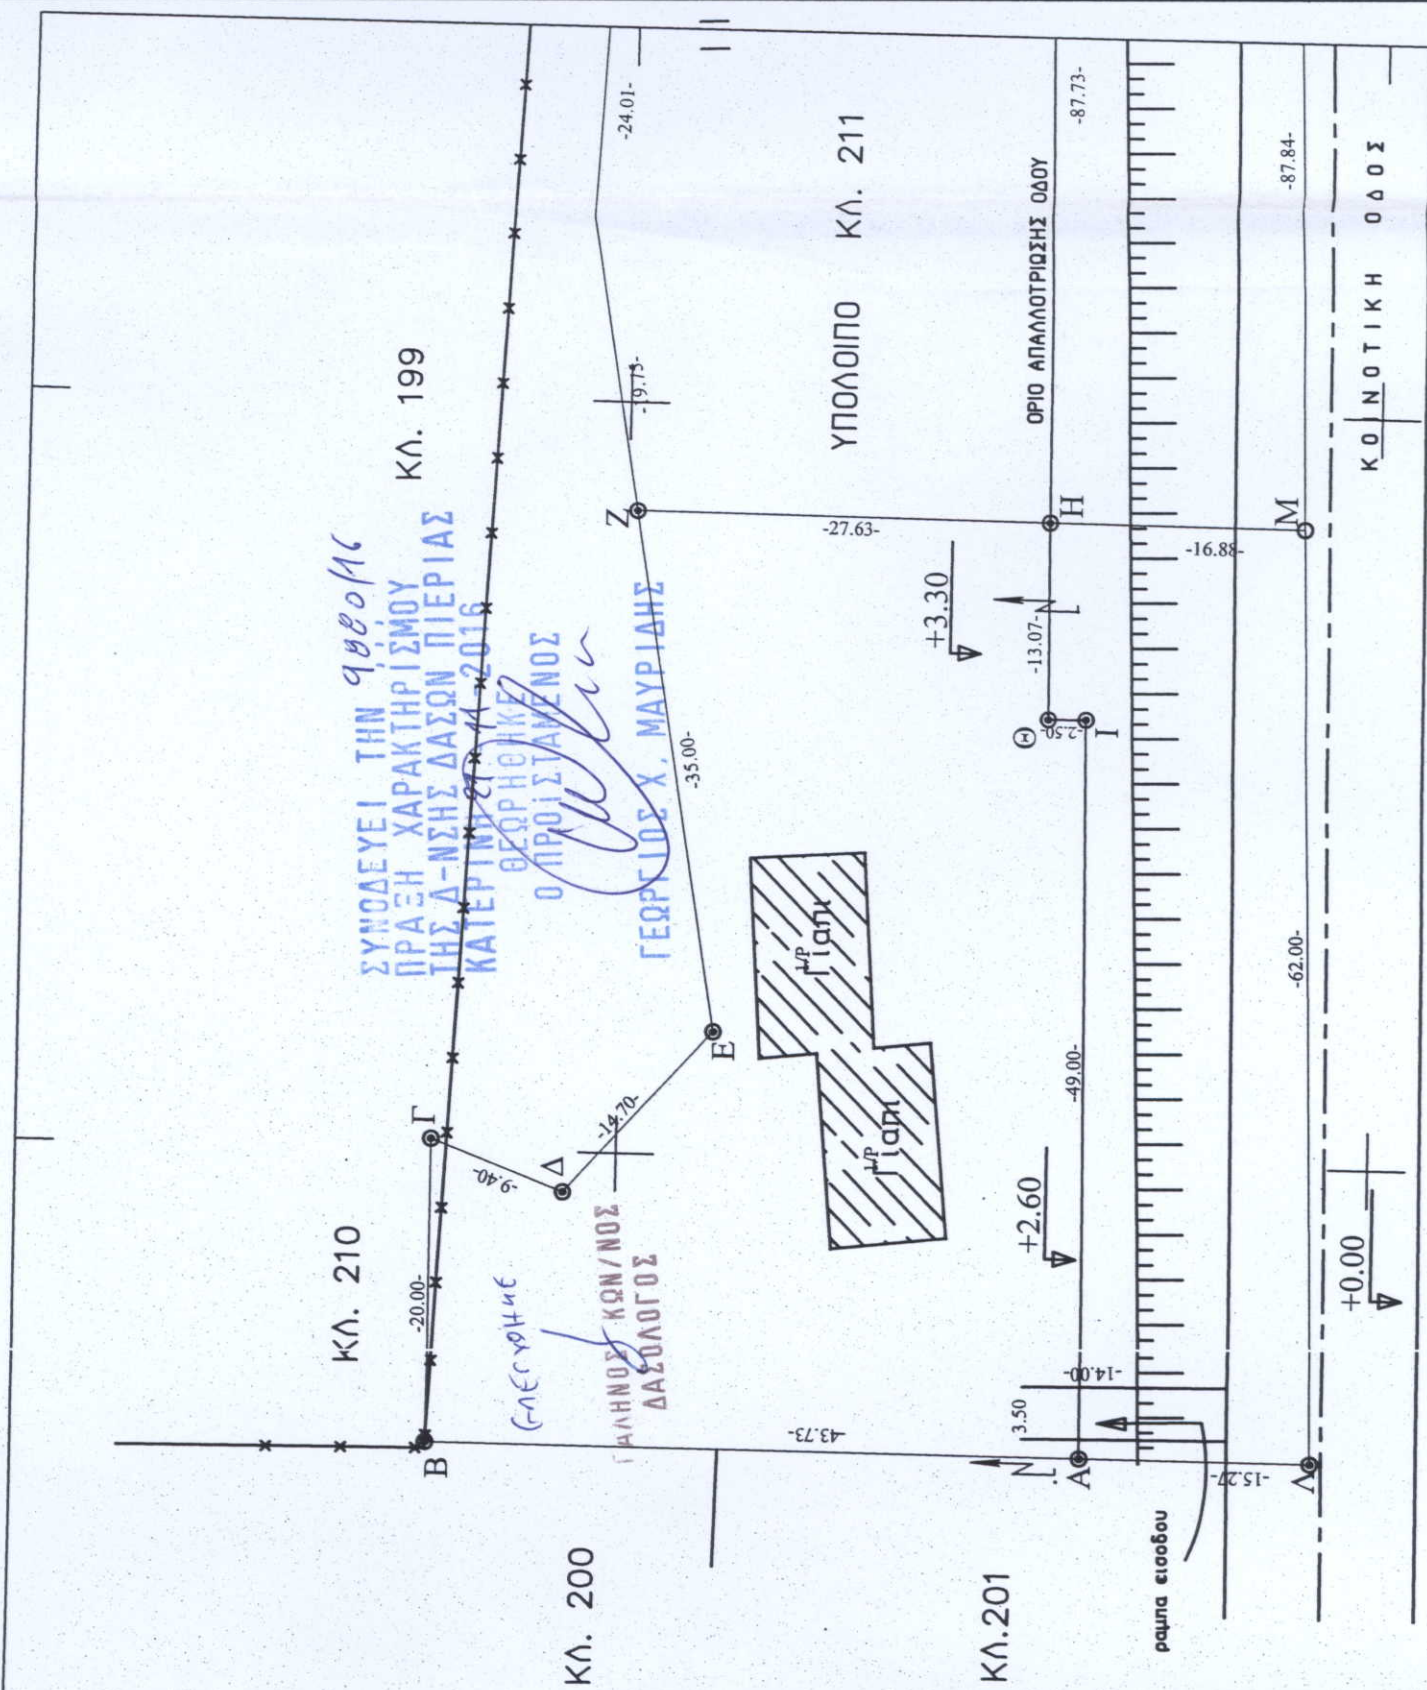

ΔΗΜΟΣ/ΚΟΙΝΟΤΗΤΑ:	ΔΙΟΥ ΟΛΥΜΠΟΥ	ΕΚΤΟΣ ΣΧΕΔΙΟΥ
ΔΙΕΥΘΥΝΣΗ	ΛΕΠΤΟΚΑΡΤΑ ΖΟΕ 6	ΝΟΜΟΣ Π.Δ.31 -1 -90
ΕΝΟΤΗΤΑ	ΦΕΚ 87Δ/16 -2 -1990	ΦΕΚ
ΤΡΟΠΟΠΟΙΗΣΗ	ΦΕΚ	

ΕΡΕΤΝΑ ΜΗΧΑΝΙΚΟΤ

ΟΡΟΙ ΔΟΜΗΣΗΣ	ΣΤΟΙΧΕΙΑ ΑΓΡΟΥ	ΑΠΟΦ. ΣΥΡΗΝΟΘΙΚΕΙΟΥ
Συντελ. δομησης	Αριθμ. συμβολαίου	υπ.αρ. 873/12-11-1990
Ποσοστό καλύψης	Εμβαδον συμβολαίου	2681.0μ2
Αρτιότητα	Βεβαίωση δασαρχείου	
Παρεκκλίση	Βεβαίωση αρχαιολογίας	
Μεγιστο υψος	Βεβαίωση Ε.Π.Α.	

ΑΝΑΛΛΑΤΤΙΚΑ ΣΤΟΙΧΕΙΑ ΓΕΩΤΕΜΑΧΙΟΥ

ΠΙΝΑΚΑΣ ΕΜΒΑΔΩΝ		ΠΙΝΑΚΑΣ ΣΥΝ/ΝΩΝ ΚΟΡΥΦΩΝ ΑΓΡΟΥ			
ΤΜΗΜΑ	ΕΜΒΑΔΩΝ	ΠΑΡΑΤΗΡΗΣΕΙΣ	X (m)	Y (m)	S (m)
ΑΒΓΔ..ΙΑ	1981.00	Καθαρο εμβαδον	376380.20	4436441.15	43.73
ΗΘΙΑΛΜΗ	951.0	Απαλλοτριωμενο τμημα	376381.28	4436484.89	20.00
			376401.27	4436484.43	9.40
			376397.74	4436475.72	14.70
			376408.43	4436465.62	35.00
			376443.07	4436470.58	27.63
			376442.30	4436442.96	13.07
			376429.23	4436443.11	2.50
			376429.20	4436440.61	49.00
			376380.61	4436518.60	15.27
			376379.82	4436425.91	62.00
			376441.82	4436426.09	

ΒΕΒΑΙΩΣΗ Ν651/77
 Βεβαιουα οτι το παραπαν αφορτεμαχο βριακετα εκτος σχεδιοουεντος ΖΟΕΒ,εκτος Γ.Π.Σ. και δεν ειναι φρτιο και οικοδομησημο συμφωνα με τια ισχυουσαε πολυβομοικες διαταξειε. Ανεχει απο τη θαλασσα 1200 μετρα Ανεχουν δεξια της εδνικης οδου 200 μετρα Δεν υπαρχετα στις διαταξειε του Ν.1337/83 Δεν διερχοντα δικτυα μεταφορας υψηλης τασης η αγωγος φυσικοου αεριοου Δεν εχει ξεκινησει διαδικασια συνταξειε κτηματολογοου

Κατερινη 10/7/16
 ο μηχανικου

ΔΗΛΩΣΗ ΙΔΙΟΚΤΗΤΗ

Ο κατωθι υπογεγραμμενου ΤΖΟΒΑΣ ΕΥΑΓΓΕΛΟΥ δηλωνω οτι ευθυνομαι για την ακριβεια των δηλωμενων οριων αφορτεμαχοου ο ιδιοκτητης