


**ΥΠΟΜΝΗΜΑ**

- Η παρατεταμένη απεικονόμενη έκταση βρίσκεται στο Δήμο Ευκαρπίας, νομό Θεσσαλονίκης.
- Εμβαδόν συνολικής έκτασης : E = 535.248,15τ.μ.
- Τα λοιπά απεικονιζόμενα στοιχεία λεπτομερειών του εδάφους έχουν αποτυπωθεί και αποδοθεί σχεδιαστικά, όπως εμπίπτουν κατά την χρονολογία σύνταξης του διαγράμματος (Φεβρουάριος 2009)
- Οι συντεταγμένες του σχεδίου είναι εξαρτημένες από το Κρατικό Τριγωνομετρικό Δίκτυο της Γ.Υ.Σ. Ελληνικό Γεωδαιτικό Σύστημα Αναφοράς 1987 (ΕΓΣΑ 87)  
Προβολή : Εγκάρσια Μερκατορική  
Κεντρικός Μεσημβρινός Λο = 24° 00' 00" με Κο = 0,99960  
Τετμημένη Κεντρικού Μεσημβρινού : +500000 m  
Γεννητρικό Πλάτος Αναφοράς : 0° 00' 00"

- 5 Συμβολισμοί:
- Όριο υφιστάμενης ιδιοκτησίας ΑΕ ΤΣΙΜΕΝΤΩΝ ΤΙΤΑΝ
  - Απαλλοτριώση Εργασιών Οδού
  - Μίσθωση INTERMETION

Δήλωση υλοποίησης ορίων :  
Τα όρια έχουν υποδειχθεί από τον ιδιοκτήτη.

ΑΠΟΣΠΑΣΜΑ ΧΑΡΤΗ Γ.Υ.Σ. - ΚΛΙΜΑΚΑ 1:50.000 "ΘΕΣΣΑΛΟΝΙΚΗ"

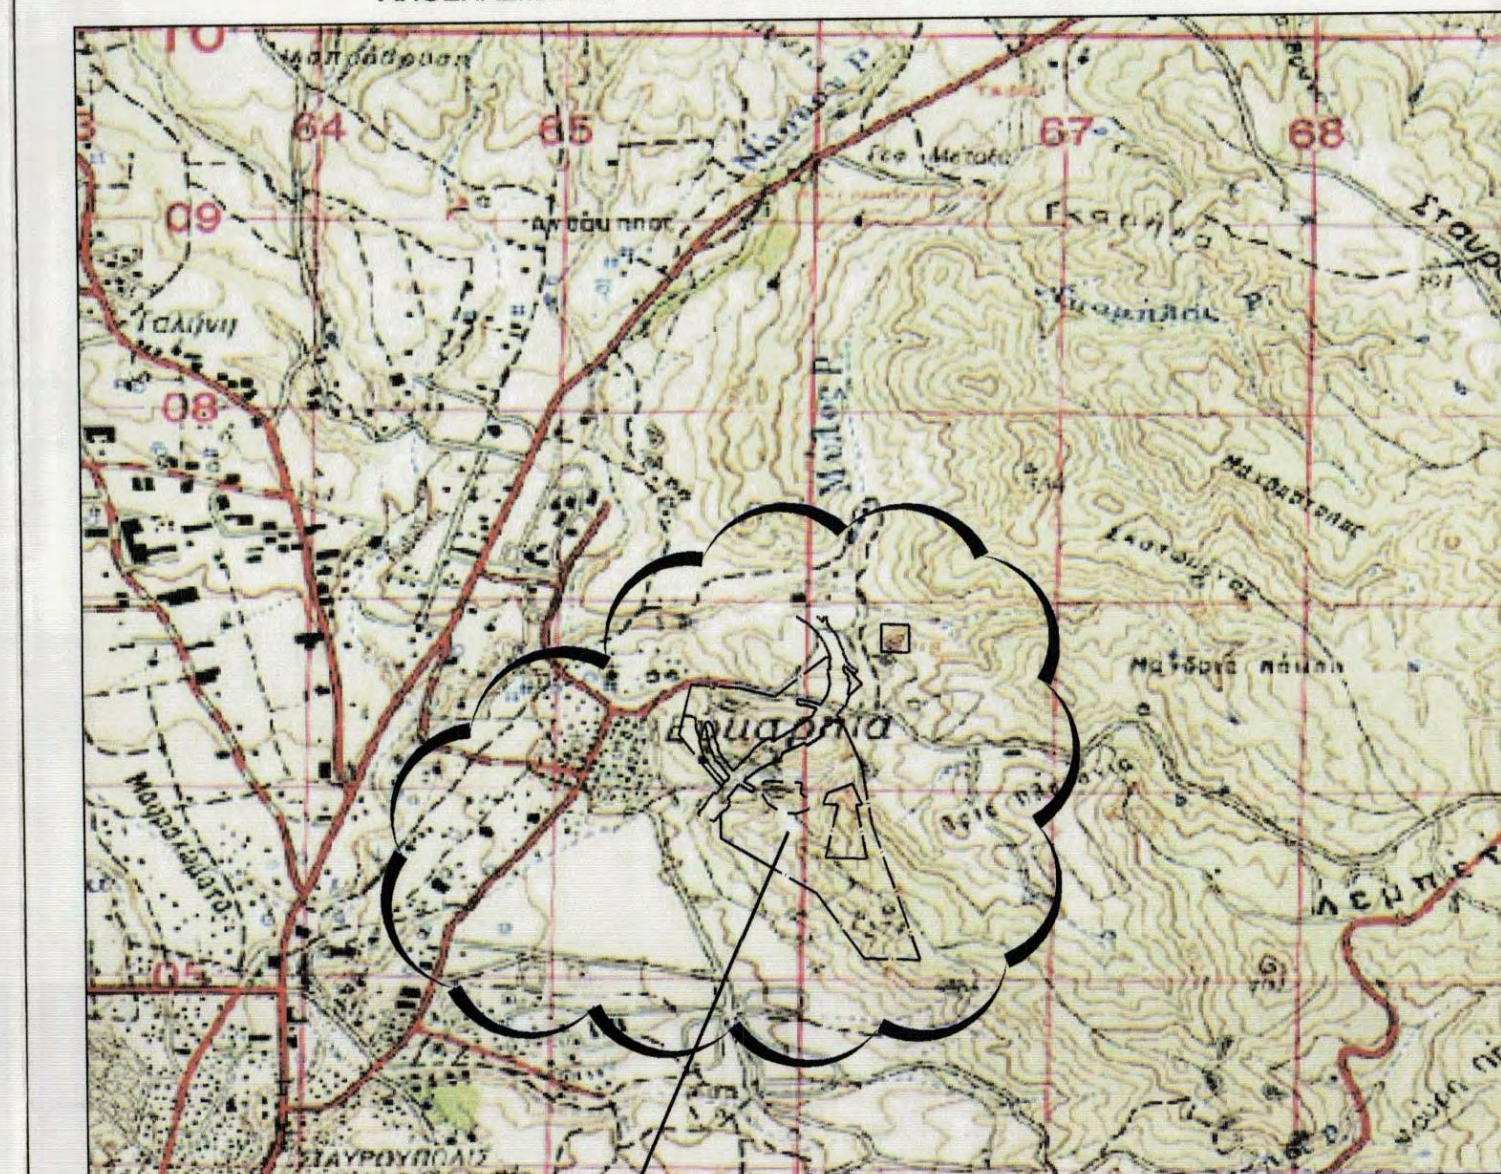

ΘΕΣΗ ΛΑΤΟΜΕΙΟΥ

ΕΡΓΟΔΟΤΗΣ



ΤΙΤΛΟΣ ΜΕΛΕΤΗΣ

ΑΠΟΤΥΠΩΣΗ ΓΕΩΤΕΜΑΧΙΟΥ

ΠΕΡΙΟΧΗ ΜΕΛΕΤΗΣ

ΔΑΣΑΡΧΕΙΟ ΘΕΣΣΑΛΟΝΙΚΗΣ  
Συμπεριλαμβανομένης της έκτασης με αριθμό 105/2/02-03-2009  
Επίσημο μέτρο  
Η Δασοφυλάξη Θεσσαλονίκης

Ελεγκτής Κτίσεως  
Ασκήσεις  
**ΠΑΠΑΕΥΘΥΜΙΟΥ ΒΑΣΙΛΕΙΟΣ**  
ΑΓΡΟΝΟΜΟΣ ΤΟΠΟΓΡΑΦΟΣ ΜΗΧΑΝΙΚΟΣ

ΧΑΛΚΙΔΟΣ 22Α, ΑΘΗΝΑ, ΤΚ 11143, ΤΗΛΕΦΩΝΟ 2102593563

ΘΕΜΑ ΣΧΕΔΙΟΥ

ΚΛΙΜΑΚΑ

1:2000

ΤΟΠΟΓΡΑΦΙΚΟ ΔΙΑΓΡΑΜΜΑ  
ΓΙΑ ΤΗΝ ΕΚΛΟΣΗ ΠΡΑΞΗΣ ΧΑΡΑΚΤΗΡΙΣΜΟΥ

ΑΡ. ΣΧΕΔΙΟΥ

A-I

Ο ΣΥΝΤΑΞΕΑΣ

*Βασίλειος Παπαευθυμίου*

ΘΕΩΡΗΣΗ

**ΠΑΠΑΕΥΘΥΜΙΟΥ ΒΑΣΙΛΕΙΟΣ**  
ΑΓΡΟΝΟΜΟΣ ΤΟΠΟΓΡΑΦΟΣ ΜΗΧΑΝΙΚΟΣ Ε.Μ.Π.  
ΔΠ16 ΜΟΣ ΤΕΕ 90612  
ΗΠΕΡΙΟΥ 30 ΚΗΦΙΣΙΑ - ΤΗΛ: 210 8019474  
ΑΦΜ: 106721179 - ΔΟΥ: ΚΗΦΙΣΙΑΣ