

ΤΕΧΝΙΚΟ ΓΡΑΦΕΙΟ  
 ΔΟΪΚΟΣ ΒΑΣΙΛΕΙΟΣ  
 ΟΜΗΡΕΙΑΣ 10 72200 ΙΕΡΑΠΕΤΡΑ  
 ΤΗΛ. 0842-0-27830

ΕΡΓΟΔΟΤΗΣ ΜΠΑΡΙΤΑΝΤΩΝΑΚΗ ΑΓΓΕΛΙΚΗ & ΑΝΤΩΝΙΟΣ


ΚΛΙΜΑΚΑ

ΔΟΪΚΟΣ ΒΑΣΙΛΕΙΟΣ  
 ΤΟΠΟΓΡΑΦΟΣ ΜΗΧΑΝΙΚΟΣ Ε.Μ.Π.

ΑΡ. ΣΧΕΔ.

1: 500

T1

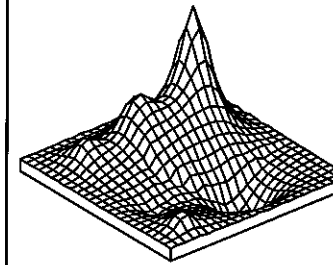

ΘΕΜΑ ΣΧΕΔΙΟΥ  
 ΤΟΠΟΓΡΑΦΙΚΟ ΔΙΑΓΡΑΜΜΑ

ΘΕΣΗ :

ΜΑΚΡΑ ΠΕΖΟΥΛΑ

2796/31-10-2016  
 31-10-2016  
 Γεωρ. Νικόλαος  
 ΓΕΩΡΓΗΟΝΚΕ

Α.Ο./Ο.Τ.

ΟΙΚΙΣΜΟΣ ΑΝΑΤΟΛΗΣ

ΜΑΝΩΛΗΣ ΕΥΘΥΜΙΑΡΑΧΟΣ  
 ΔΑΣΟΛΟΓΟΣ


ΠΟΛΗ:

ΔΗΜΟΣ ΙΕΡΑΠΕΤΡΑΣ

ΑΠΡΙΛΙΟΣ 2016

ΒΑΣΙΛΕΙΟΣ ΔΟΪΚΟΣ  
 ΑΓΡΟΝ. ΤΟΠΟΓΡΑΦΟΣ ΜΗΧΑΝΙΚΟΣ  
 ΜΕΛΟΣ Τ.Ε.Ε. ΑΓΡΟΝ. ΜΗΧΑΝΙΚΩΝ  
 ΚΑΡΑΧΑΛΕΙΝΟΥ 9 ΙΕΡΑΠΕΤΡΑ  
 Τ.Φ. 72200  
 Α.Φ.Μ. 07...


ΔΟΪΚΟΣ ΒΑΣΙΛΕΙΟΣ

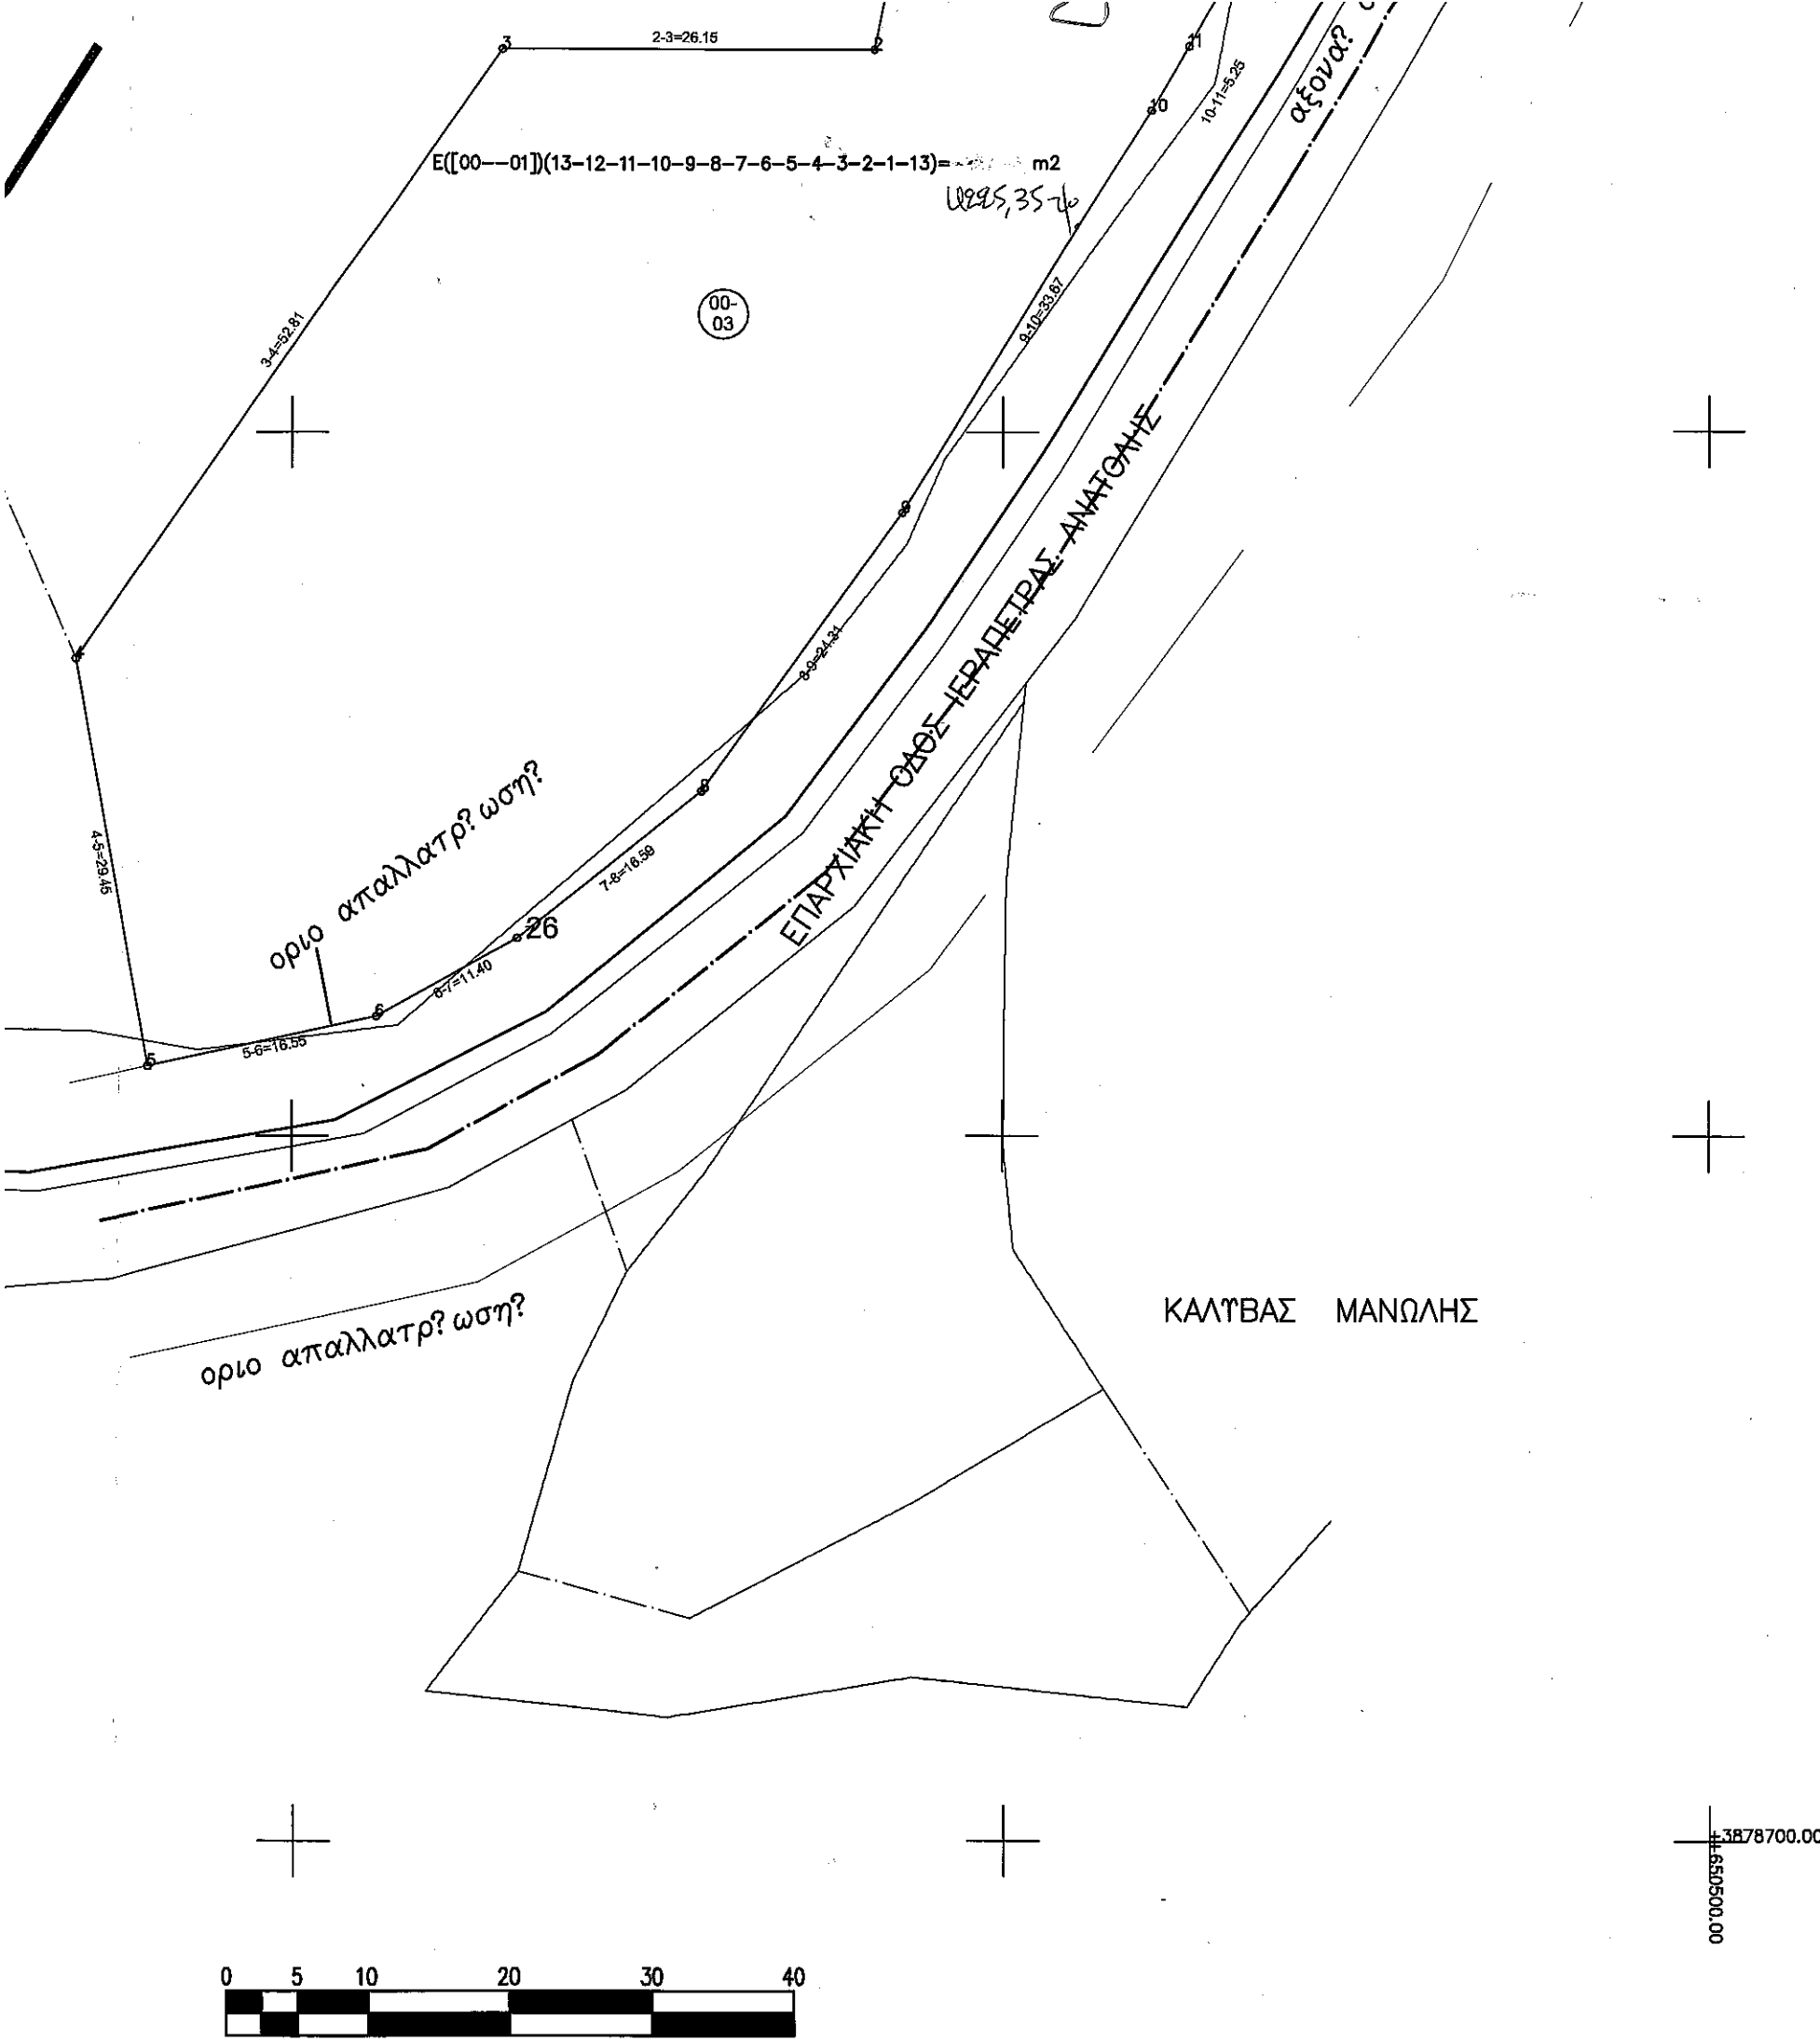

ΣΤΗ/ΝΕΣ ΚΟΡΥΦΩΝ ΑΚΙΝΗΤΩΝ

A/A	X	Y
1	650451.202	3878878.758
2	650440.877	3878827.369
3	650414.722	3878827.369
4	650384.659	3878783.949
5	650389.795	3878754.950
6	650405.954	3878758.516
7	650415.897	3878764.087
8	650428.804	3878774.509
9	650442.952	3878794.283
10	650460.436	3878823.063
11	650463.077	3878827.603
12	650477.148	3878851.788
13	650464.043	3878868.891
7	650415.897	3878764.087

ΤΟΠΟΓΡΑΦΙΚΟ ΔΙΑΓΡΑΜΜΑ ΕΚΤΑΣΗΣ ΓΙΑ ΤΗΝ ΟΠΟΙΑ ΑΝΑΚΑΛΕΙΤΑΙ Η 2515/5-9-1994 ΑΠΟΦΑΣΗ ΚΥΡΩΣΗΣ ΕΚΤΑΣΗΣ ΩΣ ΑΝΑΔΑΣΤΕΑΣ  
 ΘΕΣΗ "ΜΑΚΡΑ ΠΕΖΟΥΛΑ - ΕΠΑΡΧΙΑΚΗ ΟΔΟΣ ΚΑΛΟΓΕΡΩΝ ΑΝΑΤΟΛΗΣ" Τ.Δ. ΑΝΑΤΟΛΗΣ ΠΕΡΙΦΕΡΕΙΑΣ ΔΗΜΟΥ ΙΕΡΑΠΕΤΡΑΣ  
 ΑΝΗΚΕΙ ΣΤΗΝ 2384/13-7-2015 ΑΠΟΦΑΣΗ Γ.Γ. ΑΠΟΚΕΝΤΡΩΜΕΝΗΣ ΔΙΟΙΚΗΣΗΣ ΚΡΗΤΗΣ

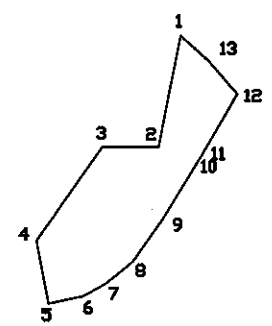

Ενδεικτική θέση έκτασης επί Φ.Χ. Γ.Υ.Σ. 96445

ΥΠΟΜΝΗΜΑ  
 1, 2, ..., 13, 1) = 4.225,35 στμ  
 Κλίμα 1:500

Αγιος Νικόλαος, 6-4-2015  
 Η συντάκτρια  
 Ελένη Μαρούδη  
 Δασολόγος

Αγιος Νικόλαος, 6-4-2015  
 Ο Δ/ντής Δασών Λασιθίου  
 Μανώλης Συλλιγάρδος  
 Δασολόγος

ΘΕΩΡΗΘΗΚΕ  
 Ηράκλειο, - -2015  
 Ο ασκών χρέη Γεν. Γραμματέα  
 Αποκεντρωμένης Διοίκησης Κρήτης  
 Αναπληρωτής Γεν. Δ/ντής  
 Δασών & Αγροτικών Υποθέσεων  
 Αναστάσιος Ιωάννου  
 Δασολόγος



ΚΛΙΜΑΚΑ 1:500 - m.



3878950.00  
1650500.00

61.34

ΚΛΗΡ. ΠΕΤΡΟΥ ΣΕΤΑΚΗ

13-1=17.48

13

12-13=20.00

12

1-2=52.42

1

11-12=27.98

11

10-11=5.25

10

2-3=26.15

3

E([00--01])(13-12-11-10-9-8-7-6-5-4-3-2-1-13)=

10995 25 76

ΠΡΟΣ ΙΙΕΡΑΠΕΤΡΑ  
αξονα? οδα?

1. ΕΠΙΦΑΝΕΙΣ

ΑΚΙΝΗΤΟ=[00--01] Επικ  
ΜΠΑΡΙΤΑΝΩΝΑΚΗ ΑΓΓΕΛΙΚΗ &  
ΑΓΡΟΣ  
E([00--01])(13-12-11-10-

2. ΟΡΟΙ ΔΟΜΗΣΗΣ  
ΠΑ/24-5-85 (ΦΕΚ-270/Δ/


ΕΛΑΧΙΣΤΟ ΕΜΒΑΔΟ: 4000m<sup>2</sup>  
ΣΤΗΤΕΛΕΣΤΗΣ ΔΟΜΗΣΗΣ: Μ  
ΠΟΣΟΣΤΟ ΚΑΛΥΨΗΣ: 10%  
ΜΕΠΙΣΤΟ ΤΥΦΟΣ: 7,50μ  
ΜΕΠΙΣΤΟΣ ΑΡΙΘΜΟΣ ΟΡΟΦΩΝ

3. ΔΗΛΩΣΗ Ν651/77

Το περιγραφ? μενο E([00--  
4-3-2-1-13)=4227.43 m<sup>2</sup>  
ε? να? ρ? τιο και οικοδομ? ε  
του Ν? μου ελ? χιστα? ρ? τια

4. ΒΕΒΑΙΩΣΗ ΟΡΙΩΝ  
Τα ρ? τια? ρ? χουν υποδεχρ? ε?  
ο οπο? ο? βεβα? νει? ρ? τια

5.1. Εγινε εξ? ρτηση απο  
Οι συντεταγμ? νει? των κο  
(Ελληνικ? Γεωδαιτικ? Σ? ρ?  
Ελλειψοειδ? ΓRS 80, Εκ? ρ?  
Κεντρικ? Μεσημβρι? ρ? τια  
5.2 Οι κορυφ? ρ? ττη? ν οδ? ρ?  
Κρατικ? Συστημα συν/νι

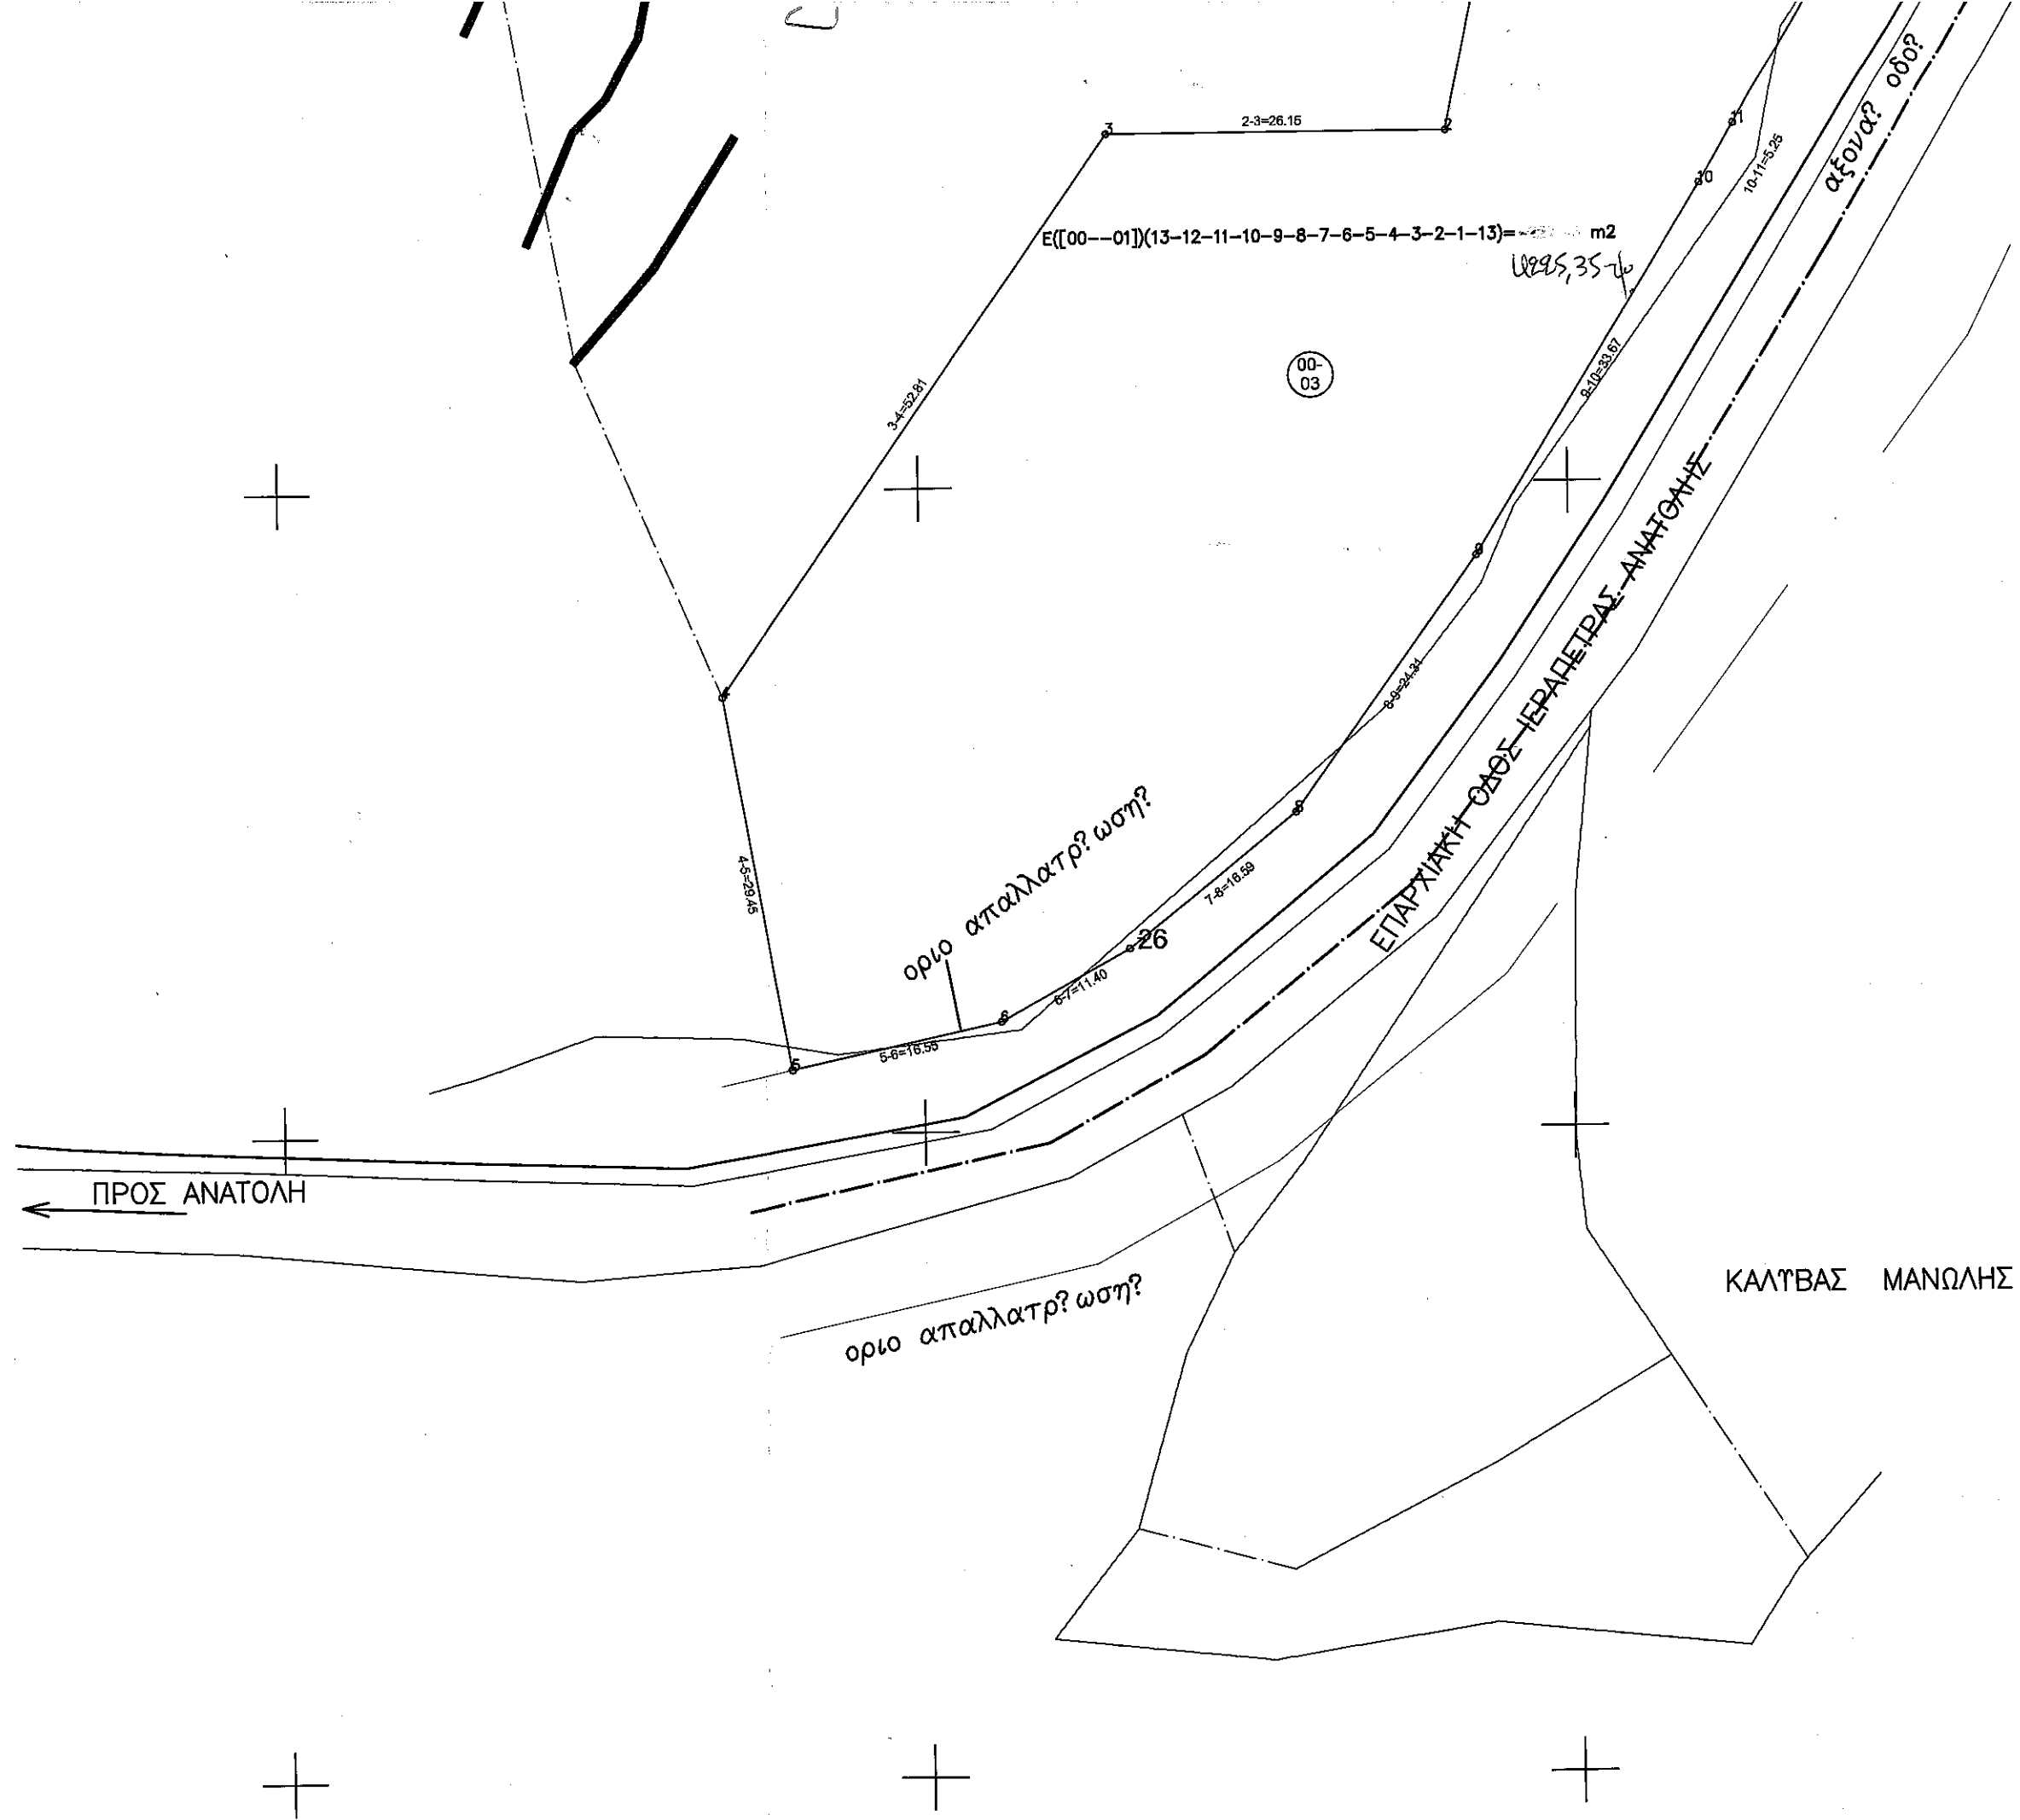

Ε([00--01])(13-12-11-10-9-8-7-6-5-4-3-2-1-13) = ... m2

0295,3576

00-03

οριο απαλλατρ?ωση?

οριο απαλλατρ?ωση?

ΕΠΑΡΧΙΑΚΗ ΟΔΟΣ ΙΕΡΑΠΗΤΡΑΣ-ΑΝΑΤΟΛΗΣ

ΑΞΟΝΑ? ΟΔΟΥ?

ΠΡΟΣ ΑΝΑΤΟΛΗ

ΚΑΛΥΒΑΣ ΜΑΝΩΛΗΣ

0 5 10 20 30 40

3878700.00  
650500.00

4. ΒΕ  
Τα ?ρ  
ο ση  
  
5.1. Ε  
Οι συ  
(ΕΛΛ  
Ελευθ  
Κεντρ  
5.2. Ο  
Κρατι  
5.3. 1  
Γ.Γ. Α  
η 251  
σατ?  
6-5-  
1,2,3.

ΣΤΗ/ΝΕ	Α/Α
1	1
2	2
3	3
4	4
5	5
6	6
7	7
8	8
9	9
10	10
11	11
12	12
13	13
7	7

1, 2, ... 1  
Αγιος Νικό  
Η