

ΜΕΛΙΣΣΟΧΩΡΙ ΘΕΣΣΑΛΟΝΙΚΗΣ
 ΑΓΡΟΤΕΜΑΧΙΟ Α.Β.Γ.Δ.Ε.Ζ.Η.Θ.Ι.Κ.Λ.Μ.Ν.Α. ΕΚΤΑΣΕΩΣ 2043,90τ.μ. ΣΤΗ ΘΕΣΗ ΣΤΑΥΡΟΣ
 ΙΔΙΟΚΤΗΣΙΑ ΚΟΥΤΟΥΛΑ ΑΓΓΕΛΙΚΗΣ ΤΟ ΓΕΝΟΣ ΒΛΑΧΟΥ ΓΕΩΡΓΙΟΥ
 ΚΛΙΜΑΚΑ 1:500

ΔΑΣΑΡΧΕΙΟ ΘΕΣΣΑΛΟΝΙΚΗΣ
 Σημειώσεις με την ημερ. 24/08/2010
 Ο Αρχιτέκτονας Γεωργιάννης
 Αρ. Δασολόγος
 Δρ. Δασολόγος Αθανάσιος

Y=1600


Y=1550

Y=1500



L= 40 45
 M= -0 45


ΣΗΜΕΙΩΣΗ. ΤΑ ΟΡΙΑ ΕΙΝΑΙ ΚΑΘ. ΥΠΟΔΕΙΞΗ ΤΟΥ ΙΔΙΟΚΤΗΤΗ

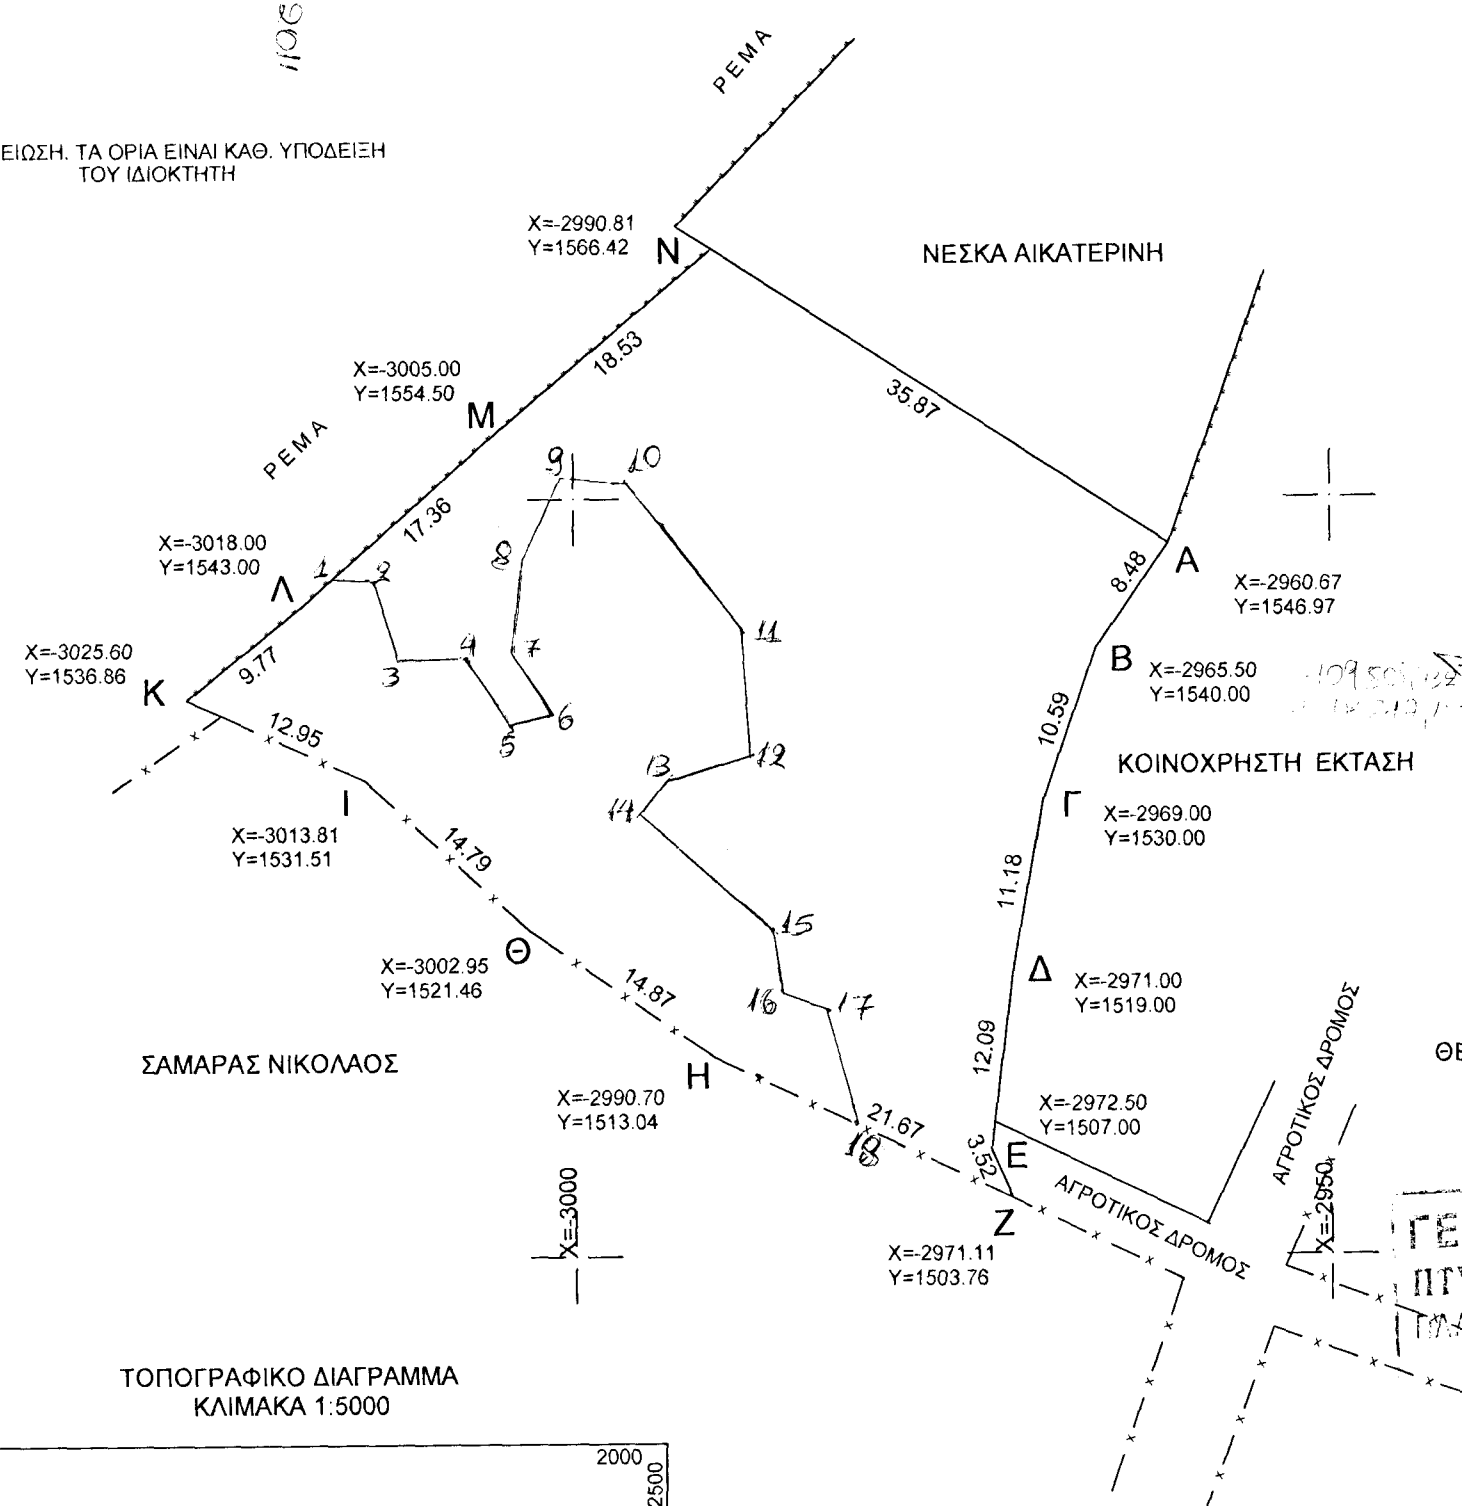

ΠΙΝΑΚΑΣ ΣΥΝΤΕΤΑΓΜΕΝΩΝ ΣΕ ΕΓΣΑ' 87

Α/Α	X	Y
A	409816.677	4512890.226
B	409811.766	4512883.316
Γ	409808.150	4512873.361
Δ	409806.021	4512862.388
E	409804.380	4512850.410
-Z	415745.772	4512777.120
H	409786.258	4512856.662
Θ	409774.111	4512865.224
I	409763.374	4512875.398
K	409751.651	4512880.885
Λ	409759.321	4512886.934
M	409772.452	4512898.276
N	409786.777	4512910.025

ΤΟΠΟΓΡΑΦΙΚΟ ΔΙΑΓΡΑΜΜΑ ΚΛΙΜΑΚΑ 1:5000

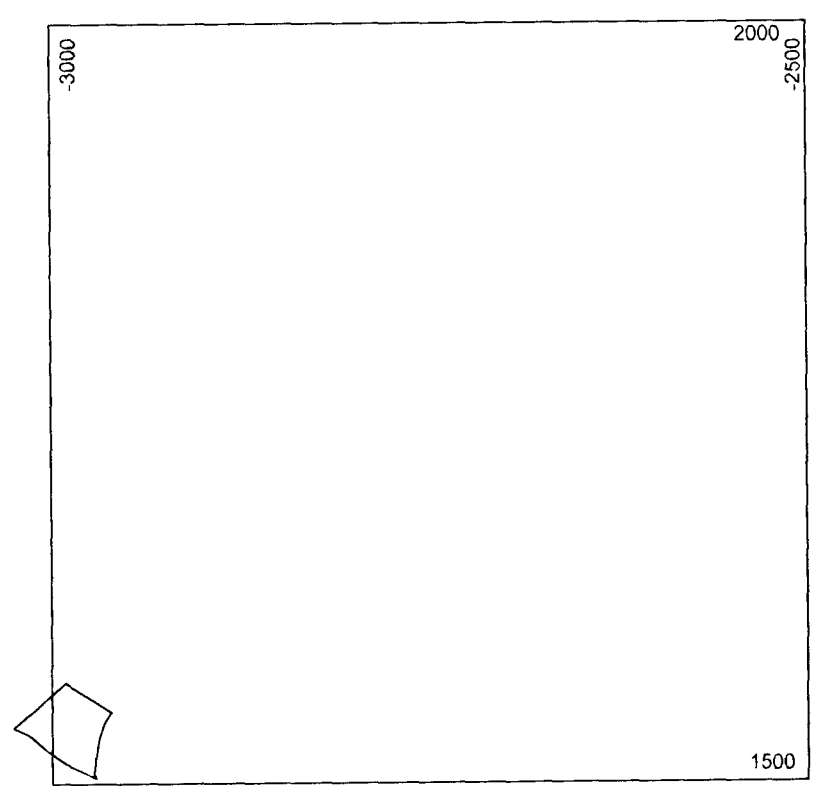

ΘΕΣΣΑΛΟΝΙΚΗ ΙΑΝΟΥΑΡΙΟΣ 2010
 Ο ΤΟΠΟΓΡΑΦΟΣ

ΓΕΩΡΓΙΑΔΗΣ ΣΑΒΒΑΣ
 ΠΤΥΧΙΟΥΧΟΣ ΤΟΠΟΓΡΑΦΟΣ
 ΠΛΑΤΑΙΩΝ 36 - ΤΗΛ: 2310 321035
 ΘΕΣΣΑΛΟΝΙΚΗ

ΔΗΛΩΣΗ Ν.651/77

ΤΟ ΑΓΡΟΤΕΜΑΧΙΟ ΥΠΟ ΣΤΟΙΧΕΙΑ Α.Β.Γ.Δ.Ε...Ν.Ζ.Α. ΕΚΤΑΣΕΩΣ 2043,90τ.μ. ΒΡΙΣΚΕΤΑΙ ΕΚΤΟΣ ΣΧΕΔΙΟΥ ΕΝΤΟΣ ΖΩΝΗΣ ΔΕΝ ΕΙΝΑΙ ΑΡΤΙΟ ΚΑΙ ΟΙΚΟΔΟΜΗΣΙΜΟ ΔΕΝ ΕΧΕΙ ΥΠΟΧΡΕΩΣΕΙΣ ΕΙΣΦΟΡΑΣ ΣΕ ΓΗ Η ΣΕ ΧΡΗΜΑ ΒΑΣΕΙ ΤΟΥ ΝΟΜΟΥ 1337/83. ΒΡΙΣΚΕΤΑΙ ΕΚΤΟΣ Γ.Π.Σ. ΣΤΗΝ ΠΕΡΙΟΧΗ ΔΕΝ ΕΧΕΙ ΚΥΡΩΘΕΙ ΠΡΑΞΗ ΕΦΑΡΜΟΓΗΣ. ΑΠΕΧΕΙ 410μ. ΑΠΟ ΕΠΑΡΧΙΑΚΗΣ ΟΔΟ ΚΑΙ 250μ. ΑΠΟ ΤΟΝ ΟΙΚΙΣΜΟ.ΓΙΑ ΤΟΝ ΔΑΣΙ ΚΟ Η ΜΗ ΧΑΡΑΚΤΗΡΑ ΤΟΥ ΑΡΜΟΔΙΟ ΕΙΝΑΙ ΤΟ ΔΑΣΑΡΧΕΙΟ ΘΕΣΣ/ΝΙΚΗΣ

Η ΔΗΛΩΣΑ

ΓΕΩΡΓΙΑΔΟΥ Σ. ΦΑΝΗ
 ΤΟΠΟΓΡΑΦΟΣ ΜΗΧΑΝΙΚΟΣ Γ.Ε.
 Α.Δ.Π.Θ. 903
 ΠΛΑΤΑΙΩΝ 36 - ΘΕΣΣΑΛΟΝΙΚΗ
 ΤΗΛ: 2310 321085 ΚΙΝ. 6945 294716
 ΑΦΜ: 116735630 - ΔΟΥ: Ζ' ΘΕΣΣ/ΝΙΚΗΣ