


200
150
100
75
1100
1150
1200
1250

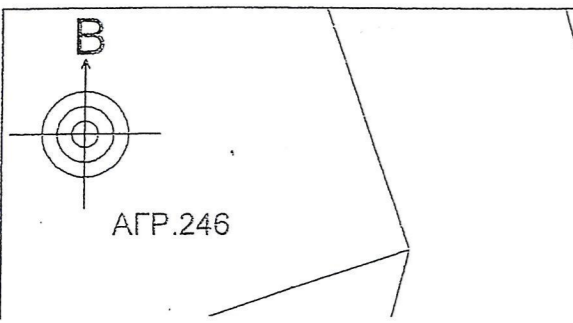

ΣΗΜΕΙΩΣΗ

1. Το παραπάνω αγροτεμάχιο βρίσκεται εντός περιοχής NATURA 2000 και εντός ζώνης των 500μ.
2. Η εξάρτηση σε Ε.Γ.Σ.Α. 87 έγινε βάση του δικτυού URANUS.

ΣΥΝΤ/ΝΕΣ HATT
41.03 - 1.33

	X	Ψ
A	1149.66	157.20
B	1204.21	172.45
Γ	1205.07	155.97
Δ	1223.54	100.64
E	1170.71	80.54

Χαρακτηρίζονται τα εξής τμήματα:
Τμήμα Α με περιμετρικά στοιχεία 10,11,12,13,14,15,Δ,16,17,18,19,-10, εμβαδού 2.425,00 τ.μ., ως μη δασική έκταση
Τμήμα Β με περιμετρικά στοιχεία Β,Γ,16,17,18,19,-Β, εμβαδού 394,00 τ.μ., ως δασική έκταση.
Τμήμα Γ με περιμετρικά στοιχεία Α,10,11,12,13,14,15,Ε,5,6,8,9,1,-Α, εξαιρούμενου του τμήματος με περιμετρικά στοιχεία 1,2,3,4,5,6,7,8,9,-1, εμβαδού 1307,00 τ.μ., ως δασική έκταση.
Το τμήμα με περιμετρικά στοιχεία 1,2,3,4,5,6,7,8,9,-1 εμβαδού 88,00 τ.μ. έχει χαρακτηριστεί με τη με αριθμό 17183/03-12-2014 πράξη χαρακτηρισμού του Δασάρχη Αριδαίας, ως δασική έκταση.


ΣΥΝΤΕΤΑΓΜΕΝΕΣ ΕΓΣΑ '87

α/α	X	Y
1	347077,775	4545845,665
2	347080,089	4545841,944
3	347084,534	4545828,170
4	347090,019	4545814,678
5	347090,747	4545794,164
6	347088,449	4545803,289
7	347088,077	4545814,199
8	347082,663	4545827,466
9	347081,269	4545831,794
10	347086,960	4545854,469
11	347102,484	4545833,129
12	347099,295	4545826,243
13	347106,880	4545797,261
14	347112,190	4545796,560
15	347118,884	4545782,894
16	347145,586	4545804,336
17	347140,660	4545803,110
18	347127,470	4545838,000
19	347124,323	4545864,058

ΤΟ ΠΑΡΟΝ ΣΥΝΟΔΕΥΕΙ
 ΑΝΑΠΟΣΠΑΣΤΑ ΤΗΝ ΜΕ
 ΑΡΙΘΜΟ 16406/08-11-2016
 ΠΡΑΞΗ ΧΑΡΑΚΤΗΡΙΣΜΟΥ
 Ο ΑΝΑΠΛΗΡΩΤΗΣ ΔΑΣΑΡΧΗΣ



Ιωάννης Ιωάννης
 Δασολόγος

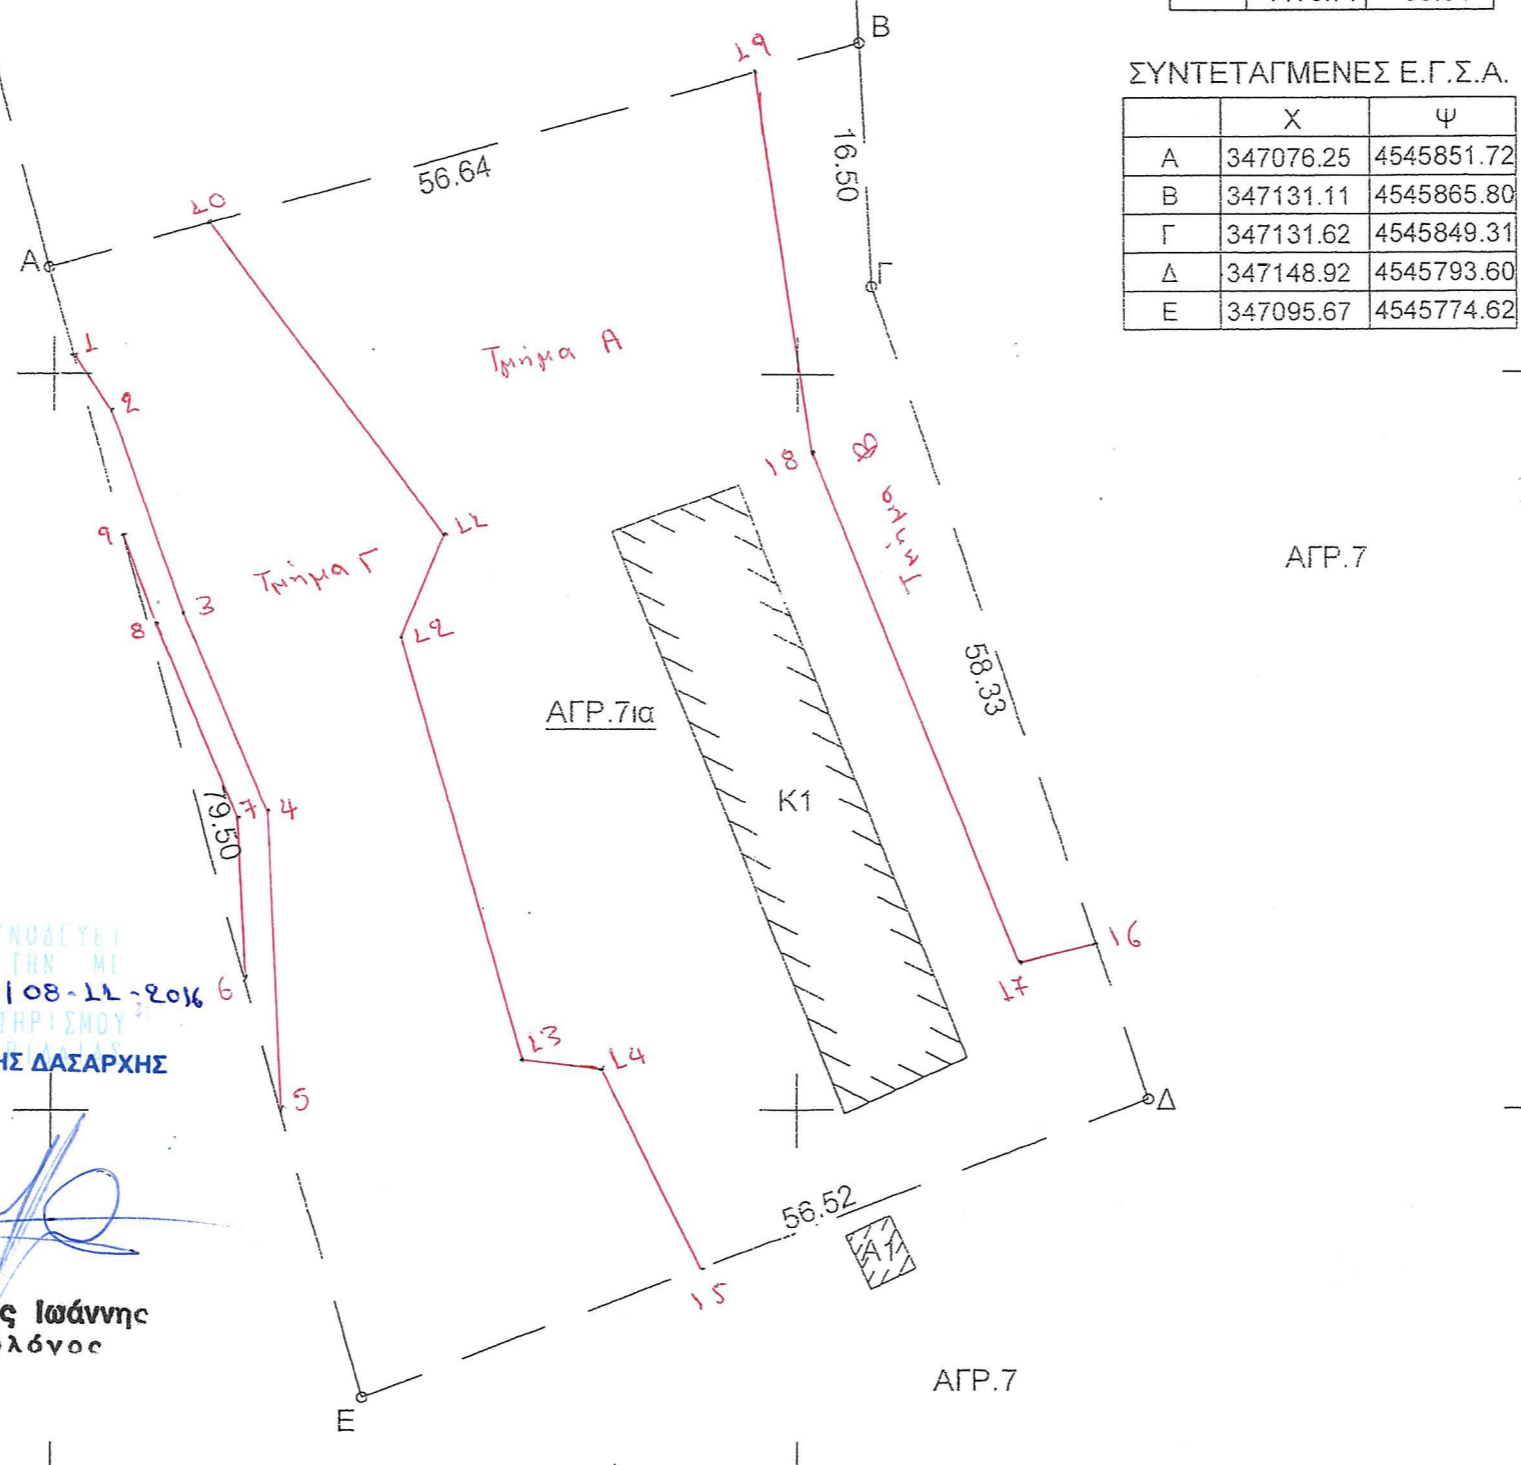

ΣΥΝΤΕΤΑΓΜΕΝΕΣ Ε.Γ.Σ.Α.

	X	Ψ
A	347076.25	4545851.72
B	347131.11	4545865.80
Γ	347131.62	4545849.31
Δ	347148.92	4545793.60
E	347095.67	4545774.62

ΤΟΠΟΓΡΑΦΙΚΟ ΔΙΑΓΡΑΜΜΑ

Τ.Κ. ΦΟΥΣΤΑΝΗΣ - ΑΛΜΩΠΙΑΣ

ΑΓΡΟΤΕΜΑΧΙΟ: 7ια

ΚΛΙΜΑΚΑ 1:500

ΣΤΟΙΧΕΙΑ ΑΓΡΟΤΕΜΑΧΙΟΥ:

(Α.Β.Γ.Δ.Ε.Α)

ΕΜΒΑΔΟΝ: 4214 τ.μ

ΠΛΕΥΡΕΣ

ΑΒ: 56.64 ΒΓ: 16.50
 ΓΔ: 58.33 ΔΕ: 56.52
 ΕΑ: 79.50

ΣΥΝΟΡΙΤΕΣ

Β: "ΑΓΡ.7-ΧΕΡΣΟΝ"
 Ν: "ΑΓΡ.7-ΧΕΡΣΟΝ"
 Α: "ΑΓΡ.7-ΧΕΡΣΟΝ"
 Δ: "ΑΓΡ.7-ΧΕΡΣΟΝ"

ΕΜΒΑΔΑ ΚΤΙΣΜΑΤΩΝ

Κ1) ΣΤΑΥΛΙΚΗ ΕΓΚΑΤΑΣΤΑΣΗ: 382.69 τμ.

ΔΗΛΩΣΗ Ν.651/77 & Ν.1337/83

Ο κάτωθι υπογεγραμμένος ΔΗΜΟΣΘΕΝΗΣ ΡΟΥΜΕΛΙΩΤΗΣ Μηχ. Γεωπλ. & Τοπογραφίας δηλώνω υπεύθυνα και βάση των συνεπειών του νόμου ότι το ΑΓΡΟΤΕΜΑΧΙΟ 7ια με στοιχεία (Α.Β.Γ.Δ.Ε.Α.) βρίσκεται εκτός εγκεκριμένου σχεδίου, είναι άρτιο και οικοδομήσιμο σύμφωνα με τις ισχύουσες πολεοδομικές διατάξεις. (ΚΑΤΑ ΠΑΡΕΚΛΙΣΗ)

Το αγροτεμάχιο δεν εμπίπτει στις διατάξεις του Ν.1337/83 και δεν έχει υποχρέωση εισφοράς σε γη ή χρήμα.

ΔΗΜΟΣΘΕΝΗΣ ΡΟΥΜΕΛΙΩΤΗΣ
 Αριθμός 30/08/2016
 ΓΕΩΛΟΓΟΣ, ΓΕΩΠΛΗΡΟΦΟΡΙΚΗΣ & ΤΟΠΟΓΡΑΦΙΑΣ
 ΠΛΑΤΕΙΑ 49 - ΑΡΙΔΑΙΑ - ΑΡΔΙΑΙΑ
 ΤΗΛ. & FAX: 23840 23300
 ΑΤΜ 142262752-300 57 57
 e-mail: r...@...