
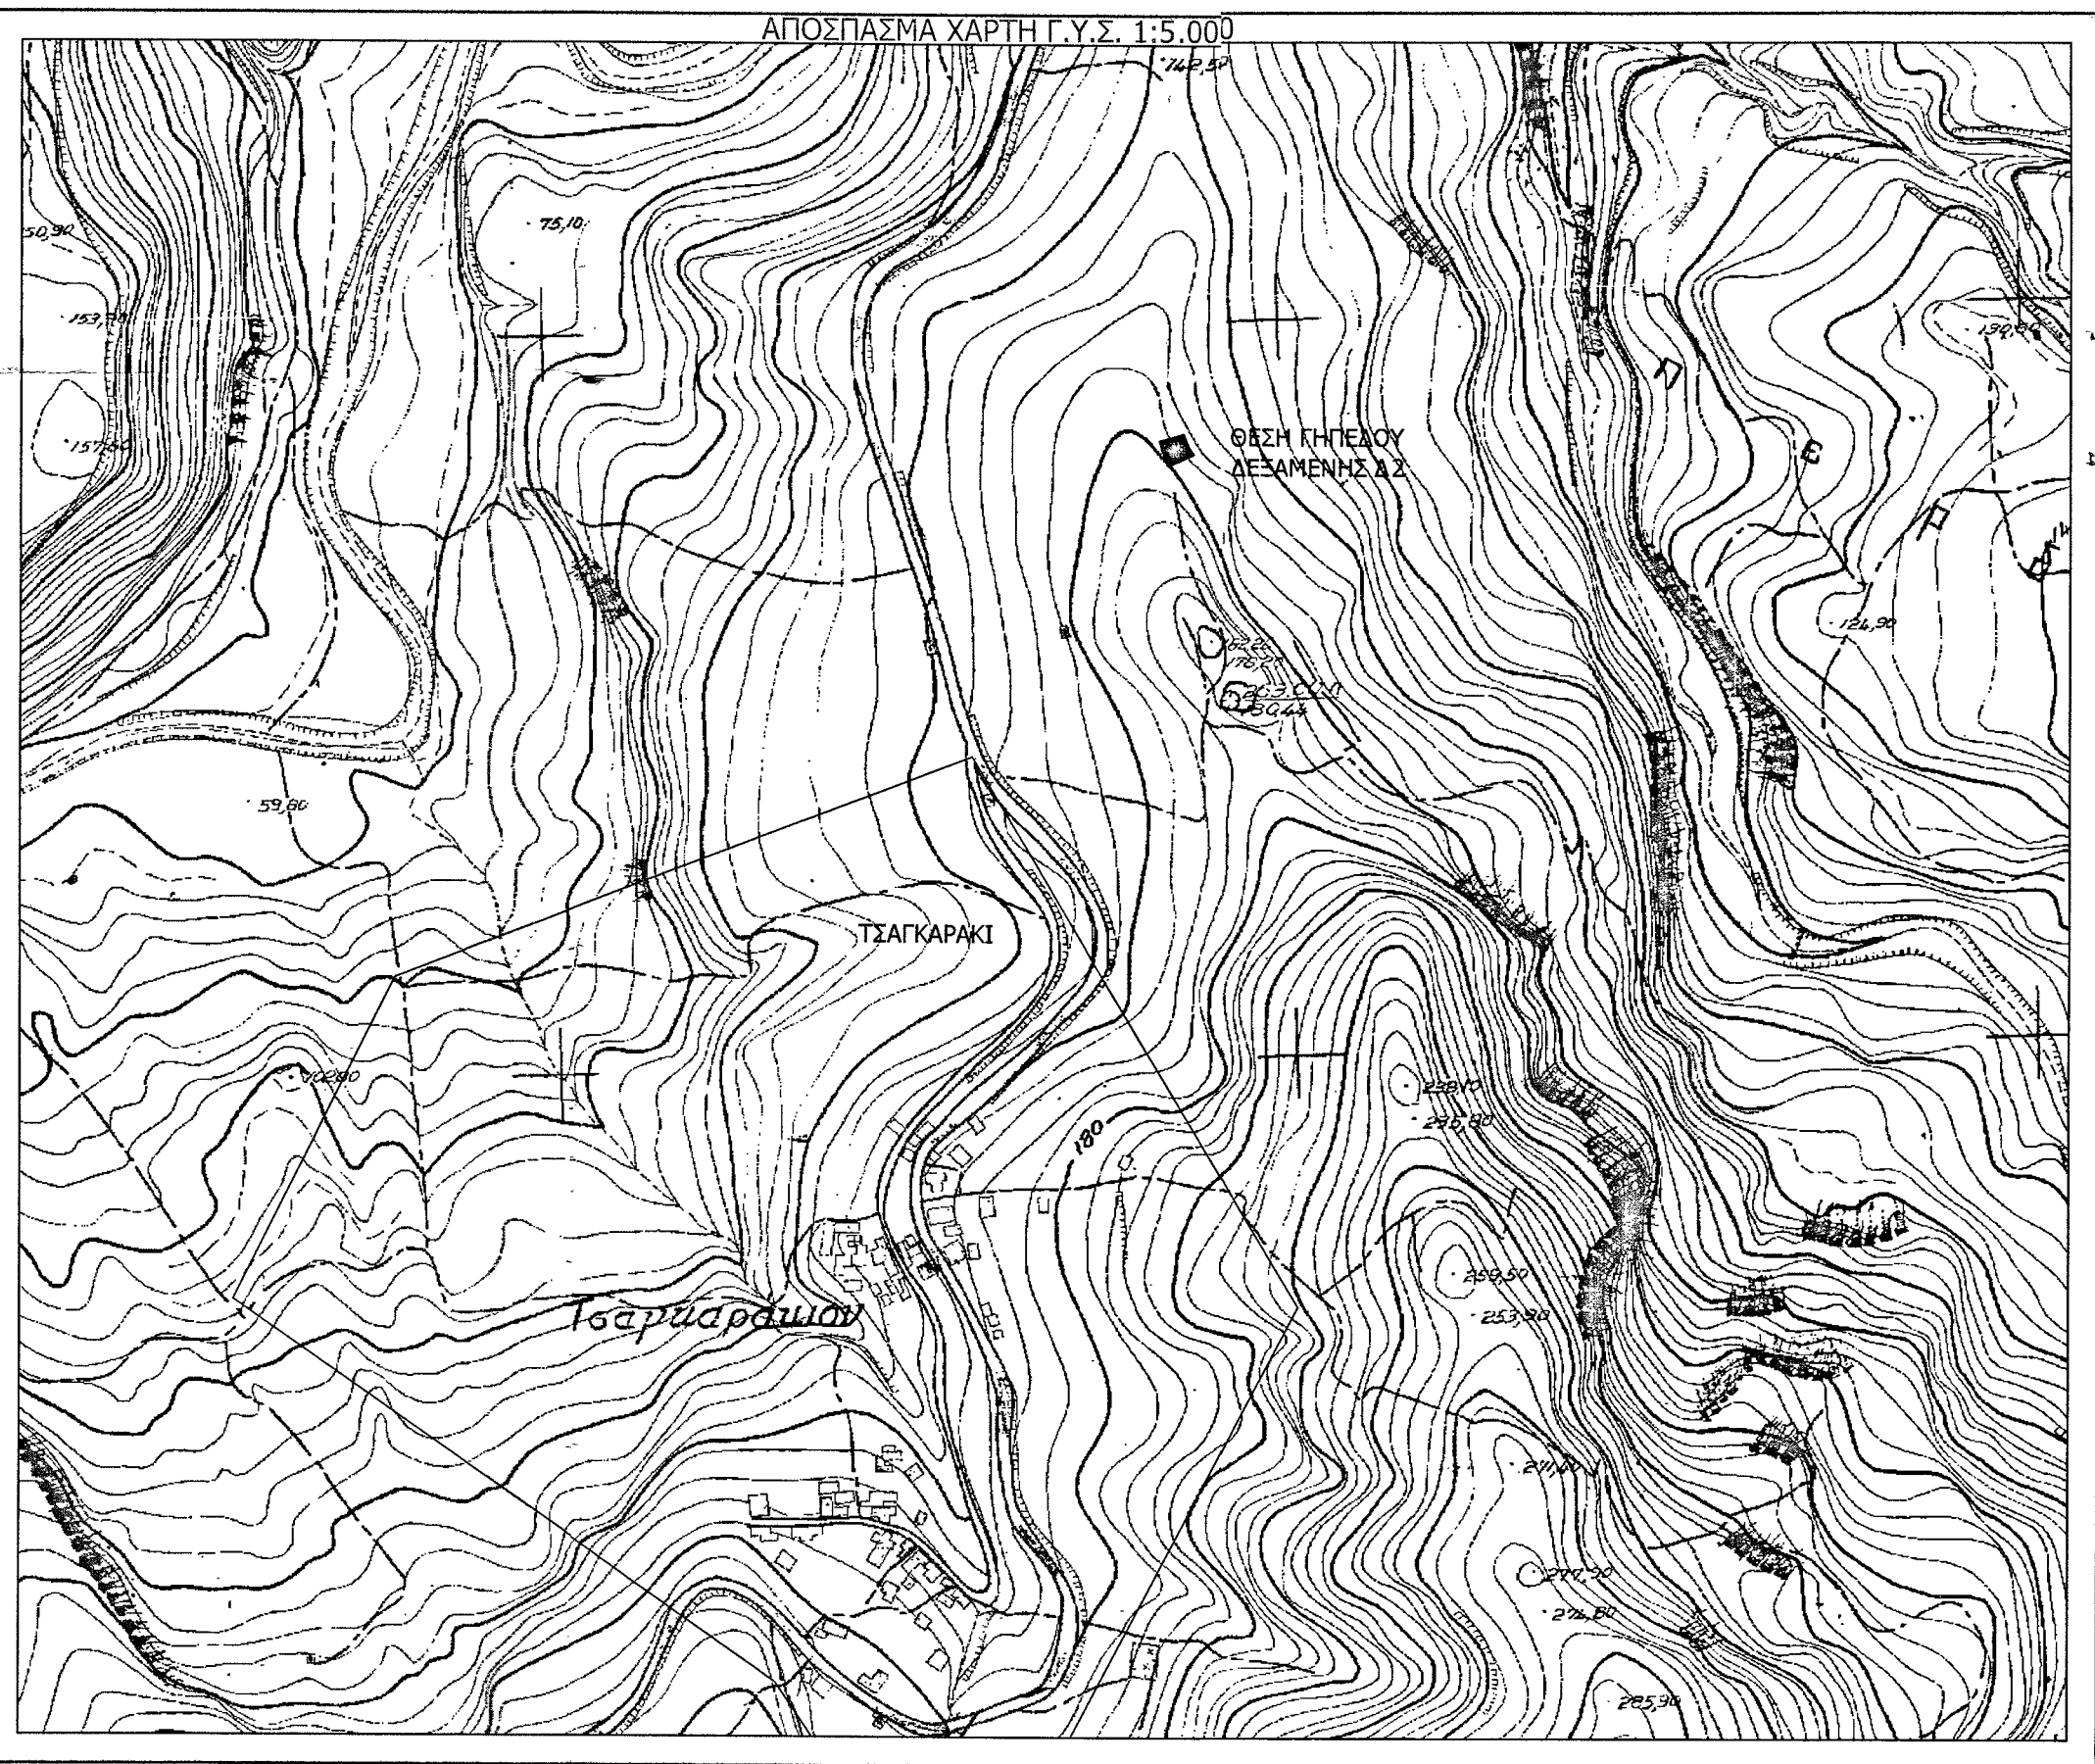


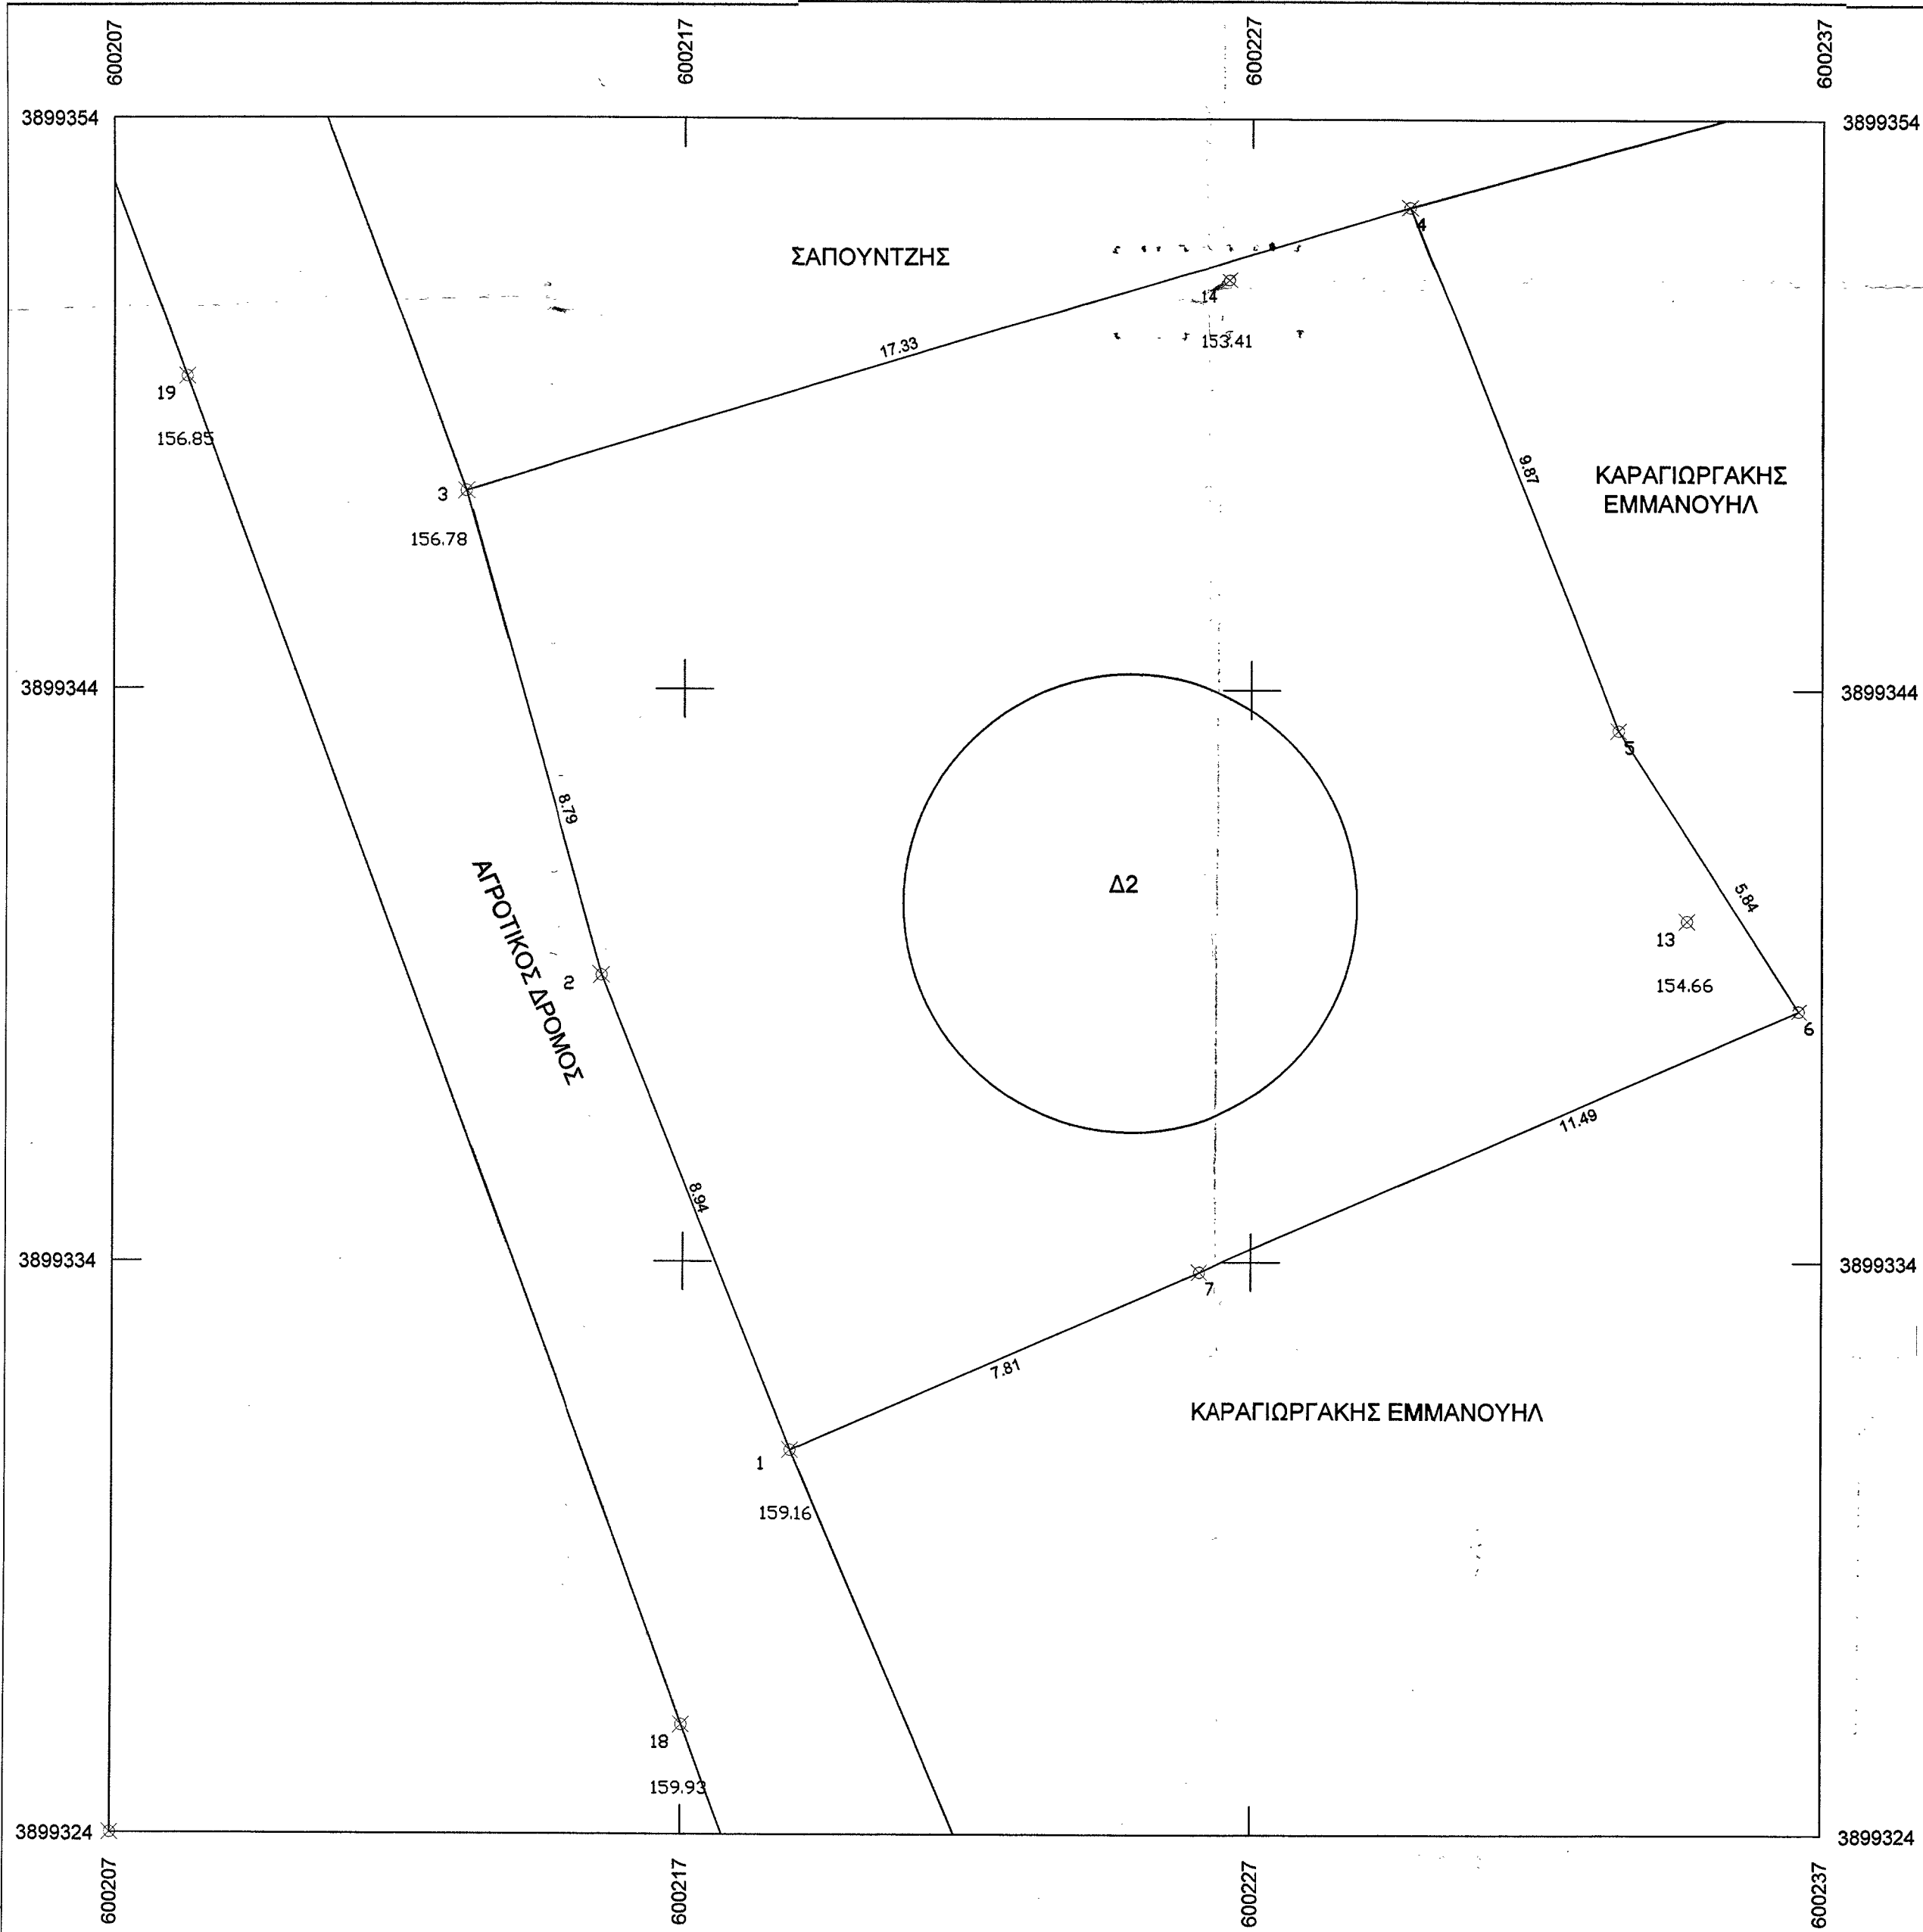

1) Στοιχεία ιδιοκτησίας:

Θέση : 'Πλατύβολο', Εκτός Οικισμού Τσαγκαρακίου

Ιδιοκτήτης: Δήμος Ηρακλείου

2) Εμβαδόν Ιδιοκτησίας : 1-2-3-4-5-6-7-1

Συντεταγμένες ΕΓΣΑ 87'		
Σημείο	X	Y
1	600218.896	3899330.706
2	600215.560	3899338.998
3	600213.167	3899347.459
4	600229.756	3899352.463
5	600233.427	3899343.304
6	600236.595	3899338.403
7	600226.061	3899333.822

ΕΜΒΑΔΟΝ = 302,71 τ.μ.

ΓΕΩΔΑΙΤΙΚΟ ΣΥΣΤΗΜΑ ΑΝΑΦΟΡΑΣ ΕΓΣΑ 87

ΕΛΛΗΝΙΚΗ ΔΗΜΟΚΡΑΤΙΑ
ΠΕΡΙΦΕΡΕΙΑ ΚΡΗΤΗΣ
ΔΗΜΟΣ ΗΡΑΚΛΕΙΟΥ

ΕΡΓΟ : ΟΛΟΚΛΗΡΩΣΗ ΑΡΔΕΥΤΙΚΟΥ ΕΡΓΟΥ ΔΗΜΟΥ ΤΕΜΕΝΟΥΣ

ΕΙΔΟΣ ΣΧΕΔΙΟΥ : ΤΟΠΟΓΡΑΦΙΚΟ ΔΙΑΓΡΑΜΜΑ

ΣΥΝΤΑΞΗ ΜΕΛΕΤΗΣ : ΒΑΣΙΛΕΙΟΣ ΔΕΣΠΟΤΑΚΗΣ, ΑΓΡΟΝΟΜΟΣ ΤΟΠ/ΦΟΣ ΜΗΧ/ΚΟΣ

ΘΕΜΑ : ΤΟΠΟΓΡΑΦΙΚΟ ΔΙΑΓΡΑΜΜΑ ΘΕΣΗΣ ΔΕΞΑΜΕΝΗΣ Δ 2

ΧΡΟΝΟΣ ΜΕΛΕΤΗΣ : ΝΟΕΜΒΡΙΟΣ 2012

ΚΛΙΜΑΚΑ : 1:100

ΑΡ. ΣΧΕΔΙΟΥ : ΤΟΠ-1

ΥΠΟΓΡΑΦΕΣ - ΣΦΡΑΓΙΔΕΣ

ΒΑΣΙΛΕΙΟΣ Κ. ΔΕΣΠΟΤΑΚΗΣ
ΑΓΡΟΝ. ΑΓΡΟΝ. ΟΓΡΑΦΟΣ ΜΗΧ/ΚΟΣ
ΜΕΛΟΣ Τ.Ε.Ε. ΜΗΤΡΟΥ 41552
ΤΑΧΥΔΡ. 4 / FAX: 2810 332705
712 02 ΗΡΑΚΛΕΙΟ - ΚΡΗΤΗΣ

Προσφωρισμένο στην με
100 / 11-1-2013
11.1.2013
Ο Διευθ. Δασών

Αναστάσιος Ιωάννου
Γεωλόγος