
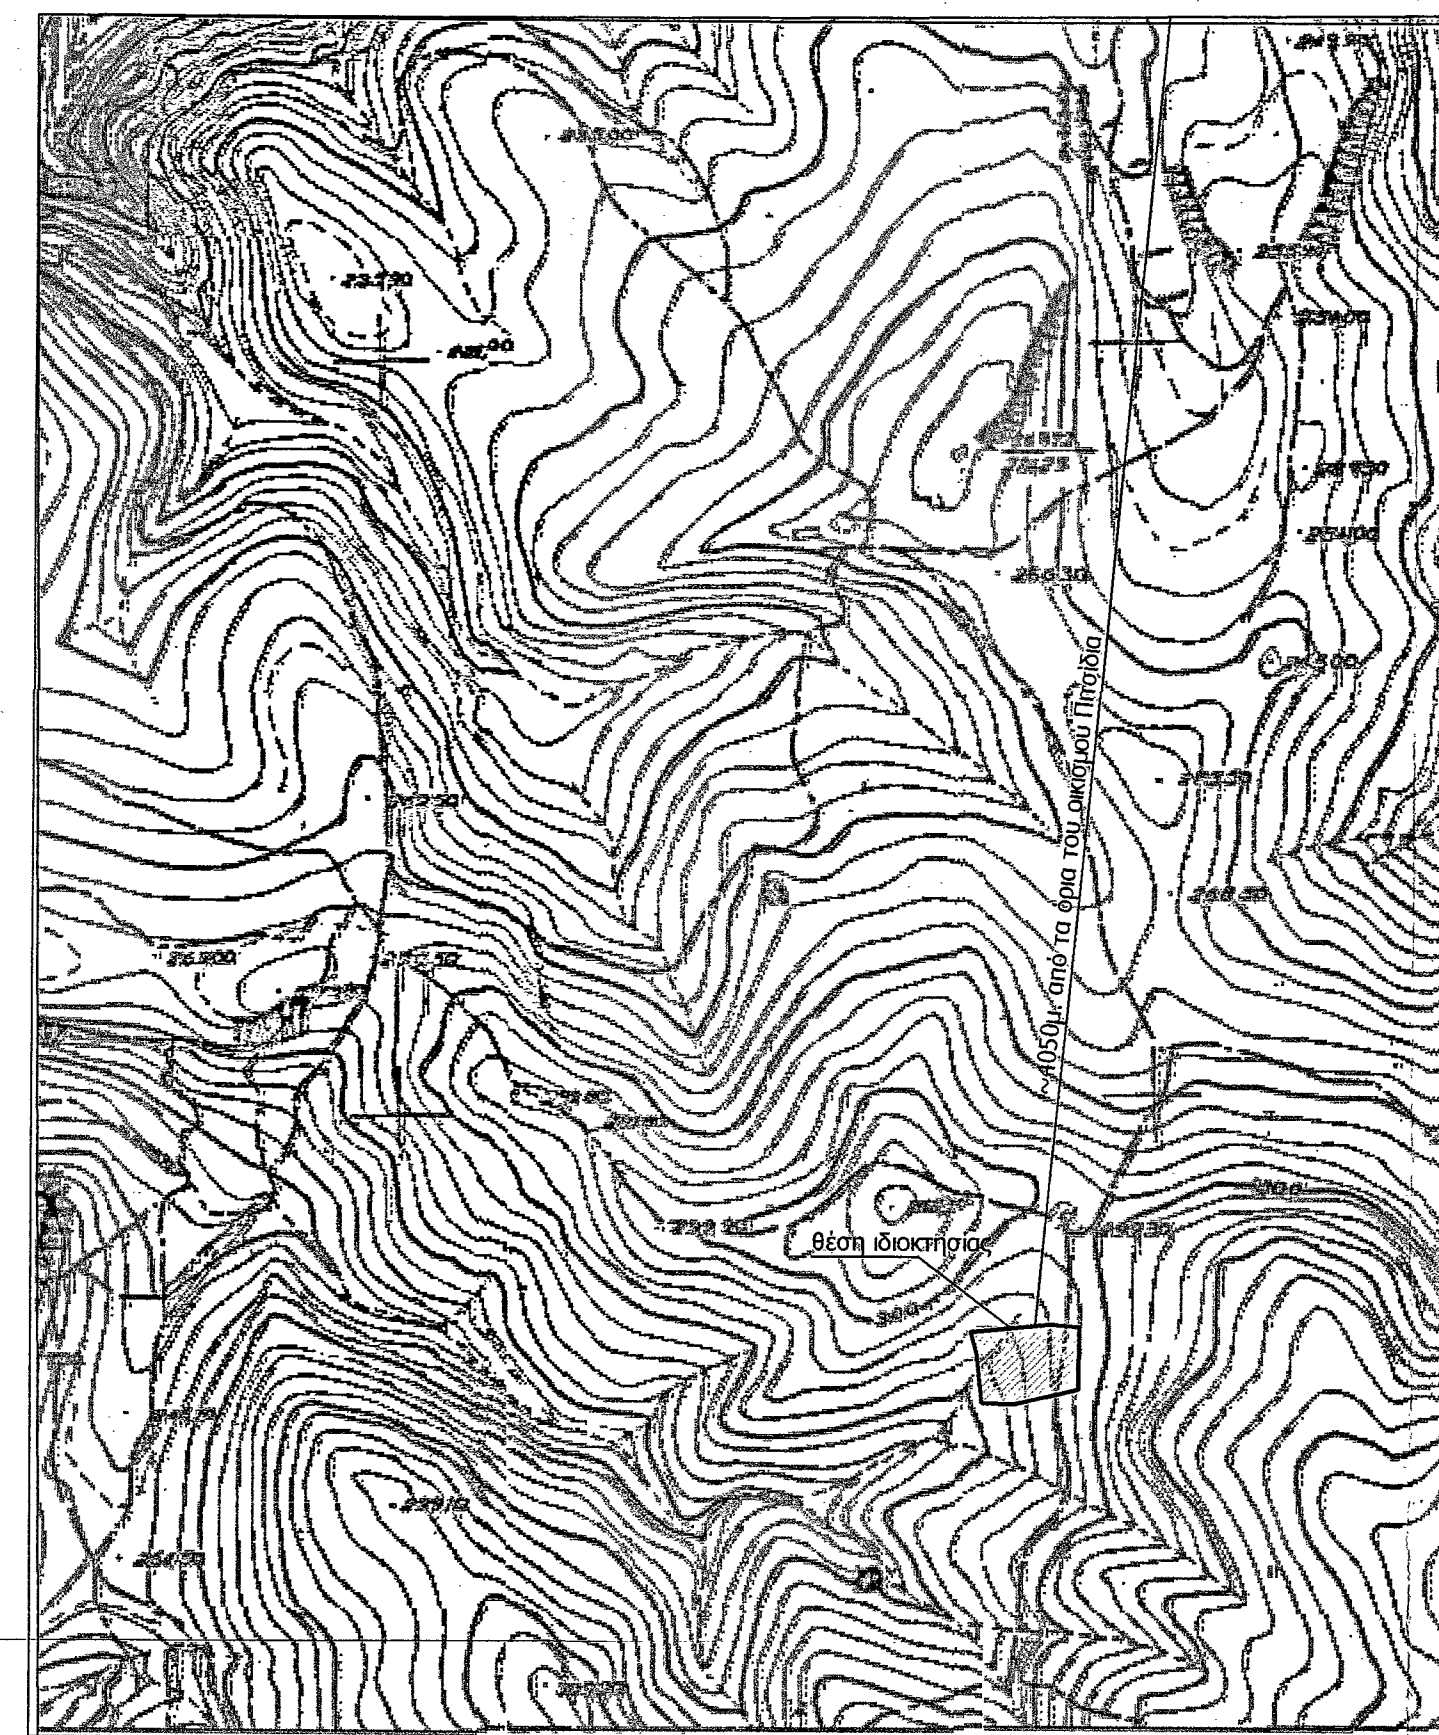


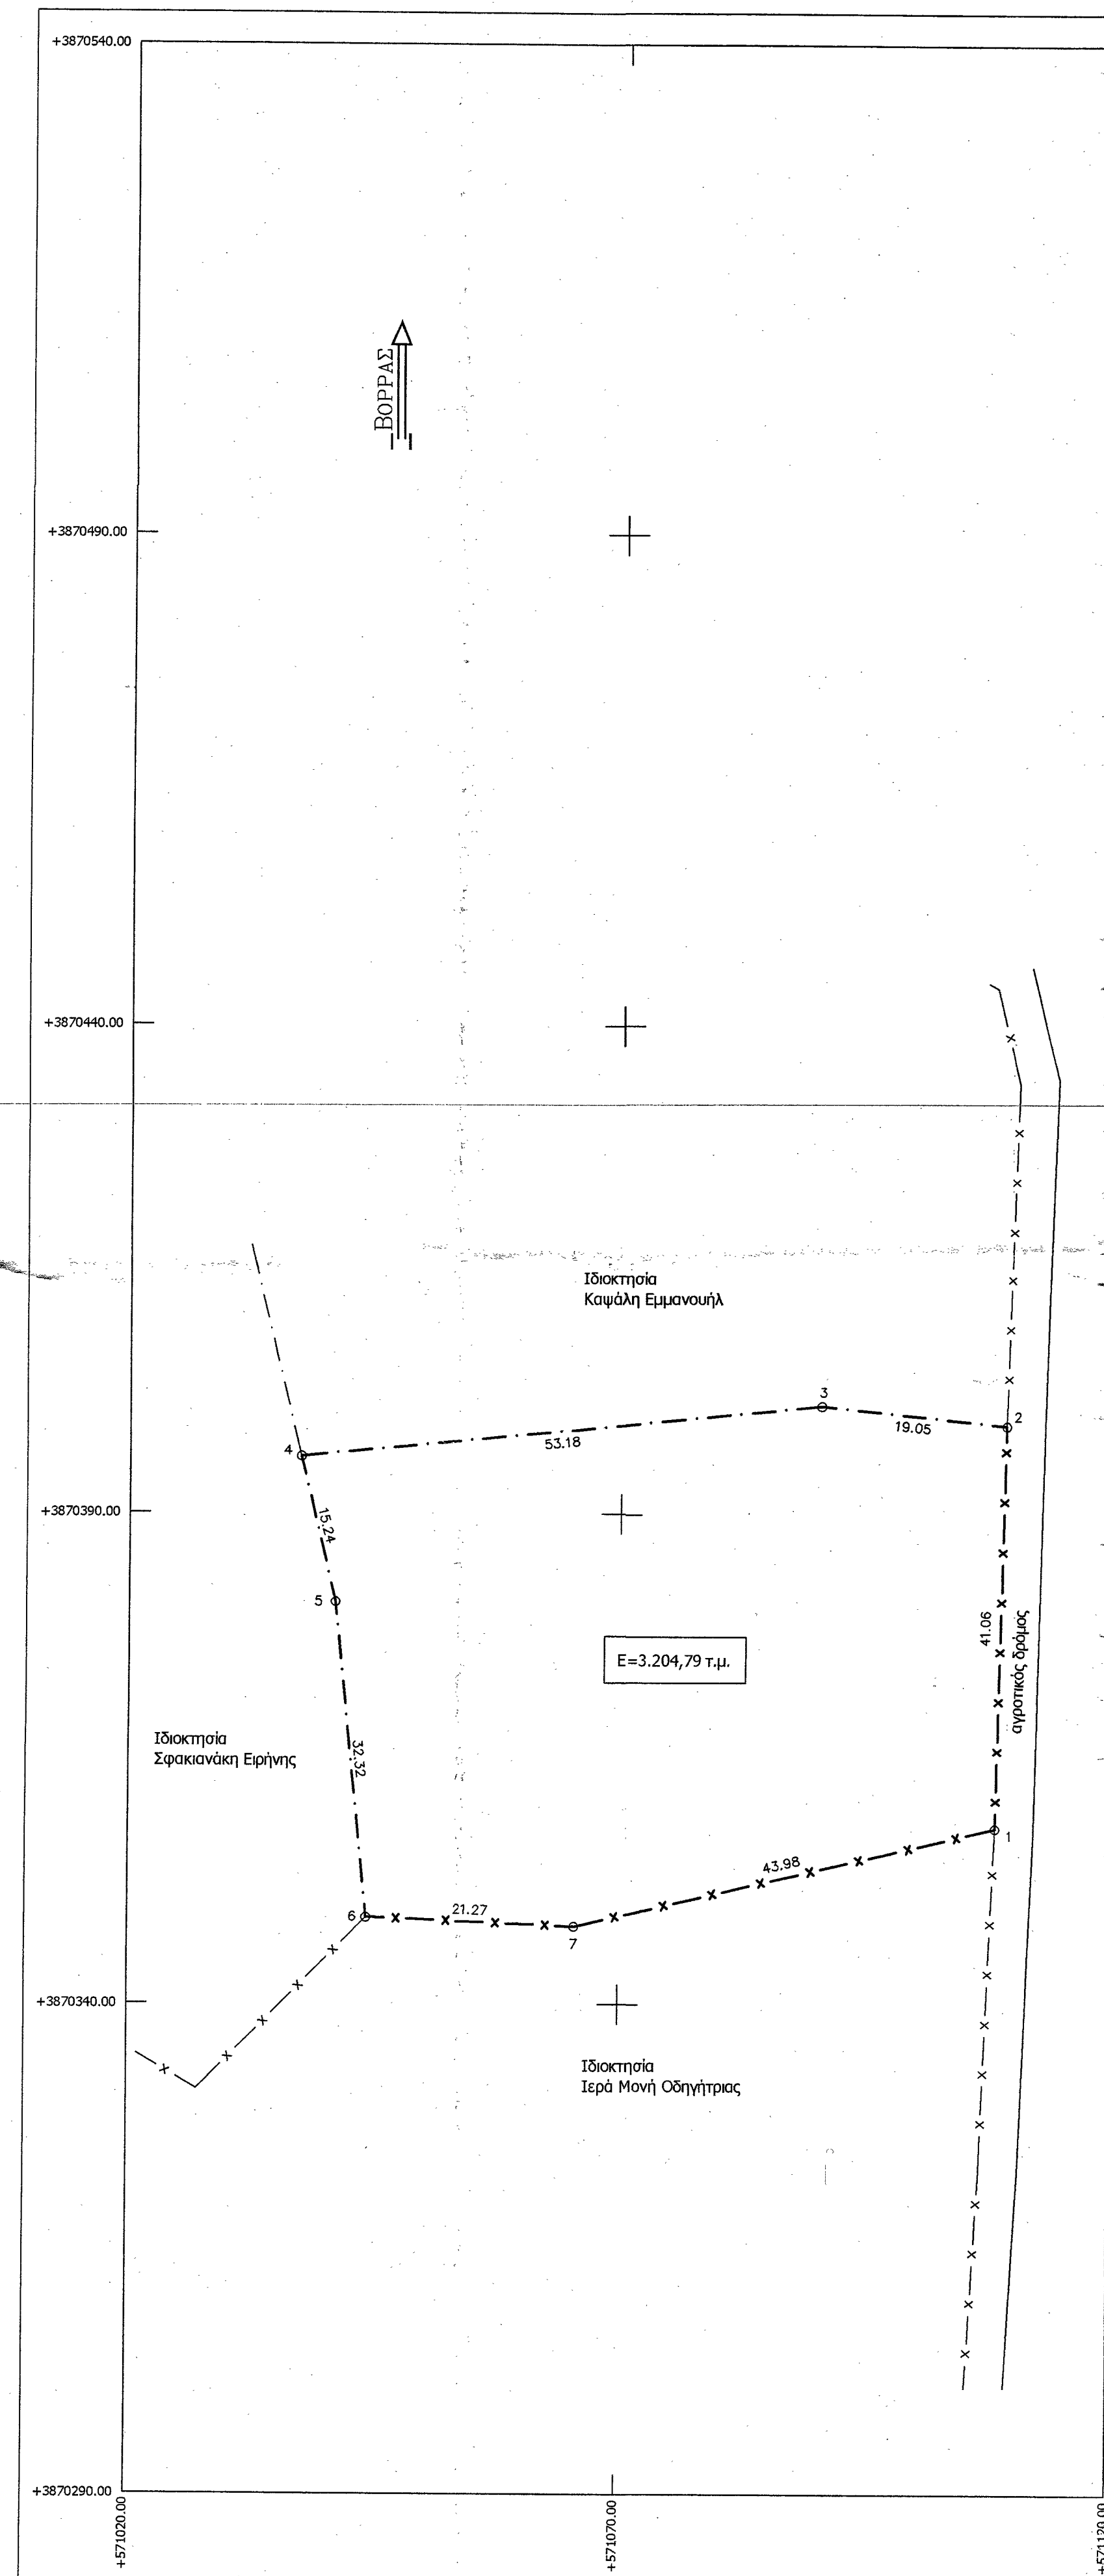

Απόσπασμα χάρτη ευρύτερης περιοχής κλ. 1/5.000

ΥΠΟΜΝΗΜΑ
Υ.κ.σι δόμησης

Π.Δ./25-5-85 άρθρο 1, (Φ.Ε.Κ.-270/Δ/31-5-85) δόμηση εκτός σχεδίου.
Ελάχιστο εμβαδόν γηπέδου 4000 μ²
Συντελεστής δόμησης 0,2
Μέγιστο ποσοστό κάλυψης 10
Αριθμός ορόφων 2
Μέγιστο ύψος κτιρίου 7,5μ
Πλάγιες αποστάσεις 15μ
Ελάχιστο πρόσωπο 25μ.

Δήλωση Μηχανικού

-Το περιγραφόμενο με τα στοιχεία (1,2,3,4,5,6,7,1) τεμάχιο εμβαδού 3.204,79 μ², βρίσκεται εκτός Γ.Π.Σ., εκτός σχεδίου πόλεως, και εκτός οικισμού στην θέση Συγγέλου, της Τοπικής Κοινότητας Πιτσίδας, του Δήμου Φαιστού, Νομού Ηρακλείου.

-Το ακίνητο βρίσκεται σε απόσταση περίπου 4050μ. από τα όρια του οικισμού Πιτσίδα.
-Σε αυτό δεν υπάρχει δουλεία διέλευσης, ούτε διαρρέεται από ρέμα, ή γραμμή υψηλής τάσης Δ.Ε.Η.
-Τα όρια της ιδιοκτησίας είναι όπως περιγράφονται στο τοπογραφικό διάγραμμα, και η θέση τους υποδείχθηκε από τον ιδιοκτήτη.

Ο Μηχανικός

ΒΑΡΔΑΛΑΧΑΚΗ ΑΙΚΑΤΕΡΙΝΗ Τ. ΜΙΧ.
ΠΤΥΧΙΟΥΧΟΣ ΜΗΧΑΝΙΚΩΣ ΔΟΜΙΚΩΝ ΕΡΓΩΝ Τ.Ε.
ΜΕΛΟΣ Ε.Ε.ΤΕ.Π.Κ.Θ. ΜΗΤΡΟΥ 30699
ΓΕΡΟΥΛΑΝΟΥ 2, Τ.Κ. 714 09 ΗΡΑΚΛΕΙΟ
ΤΗΛ. 2810 214600 - FAX: 2810 214601
ΑΦΜ 123150585 - ΔΟΥ ΗΡΑΚΛΕΙΟΥ

ΠΕΡΙΓΡΑΦΗ ΤΕΜΑΧΙΟΥ

ΕΜΒΑΔΟΜΕΤΡΙΣΗ ΓΗΠΕΔΟΥ			
Με τη βοήθεια των ορθογωνικών συντεταγμένων των κορυφών του			
ΣΗΜΕΙΟ	X	Y	ΜΗΚΟΣ
1	571108.30	3870358.05	41.06
2	571109.20	3870399.10	19.05
3	571090.25	3870401.05	53.18
4	571037.32	3870395.81	15.24
5	571040.90	3870381.00	32.32
6	571044.25	3870348.85	21.27
7	571065.50	3870347.95	43.98
1	571108.30	3870358.05	
E=1/2 Σ(X _i + X _{i+1})(Y _i - Y _{i+1})			
E = 3204.79 μ ²			

Δήλωση ιδιοκτήτη

Ο υπογράφων ιδιοκτήτης του περιγραφόμενου τεμαχίου στο παρόν τοπογραφικό διάγραμμα δηλώνει υπεύθυνα ότι τα όριά του είναι αληθή και έχουν υποδειχθεί από εμένα.


Ο δηλών

ΠΑΡΑΤΗΡΗΣΕΙΣ

Οι συντεταγμένες του ακινήτου είναι σε σύστημα ΕΓΣΑ '87..

ΑΝΑΠΤΥΞΗ Ο.Ε.
ΚΟΥΤΕΝΤΑΚΗΣ Ν. & ΣΙΑ Ο.Ε.

Ηρώων Πολυτεχνείου 5
Μοίρες Τ.Κ.70400
τηλ.: 28920-29151

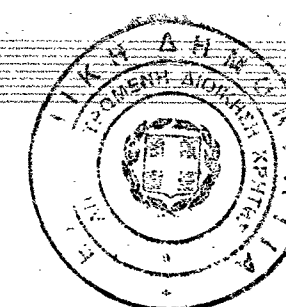

Παραπομπή στην υπ.
16285/13.9.2016
Ηράκλειο 13.11.2016
Ο Αντ. Δασών

ΕΝΟΙΚΙΑΣΤΗΣ Καυδής Εμμανουήλ του Διονύση
ΙΔΙΟΚΤΗΤΗΣ Ιερά Μονή Οδηγήτριας

ΓΕΩΡΓΙΟΣ ΠΑΠΑΔΟΠΟΥΛΟΣ
ΔΑΣΟΛΟΓΟΣ

ΘΕΣΗ "Συγγέλου" Τ.Κ. Πιτσίδα, Δήμος Φαιστού,
Νομός Ηρακλείου

ΘΕΜΑ Τοπογραφικό διάγραμμα

ΚΑΙΜΑΚΑ 1:500

ΙΟΥΛΙΟΣ 2016

Ο ΜΕΛΕΤΗΤΗΣ

ΚΟΥΤΕΝΤΑΚΗΣ ΝΙΚΟΛΑΟΣ
ΓΕΩΠΟΝΟΣ
ΑΠ. Δ. 22386 - 1/1160

Ο ΜΗΧΑΝΙΚΟΣ

ΒΑΡΔΑΛΑΧΑΚΗ ΑΙΚΑΤΕΡΙΝΗ Τ. ΜΙΧ.
ΠΤΥΧΙΟΥΧΟΣ ΜΗΧΑΝΙΚΩΣ ΔΟΜΙΚΩΝ ΕΡΓΩΝ Τ.Ε.
ΜΕΛΟΣ Ε.Ε.ΤΕ.Π.Κ.Θ. ΜΗΤΡΟΥ 30699
ΓΕΡΟΥΛΑΝΟΥ 2, Τ.Κ. 714 09 ΗΡΑΚΛΕΙΟ
ΤΗΛ. 2810 214600 - FAX: 2810 214601
ΑΦΜ 123150585 - ΔΟΥ ΗΡΑΚΛΕΙΟΥ