
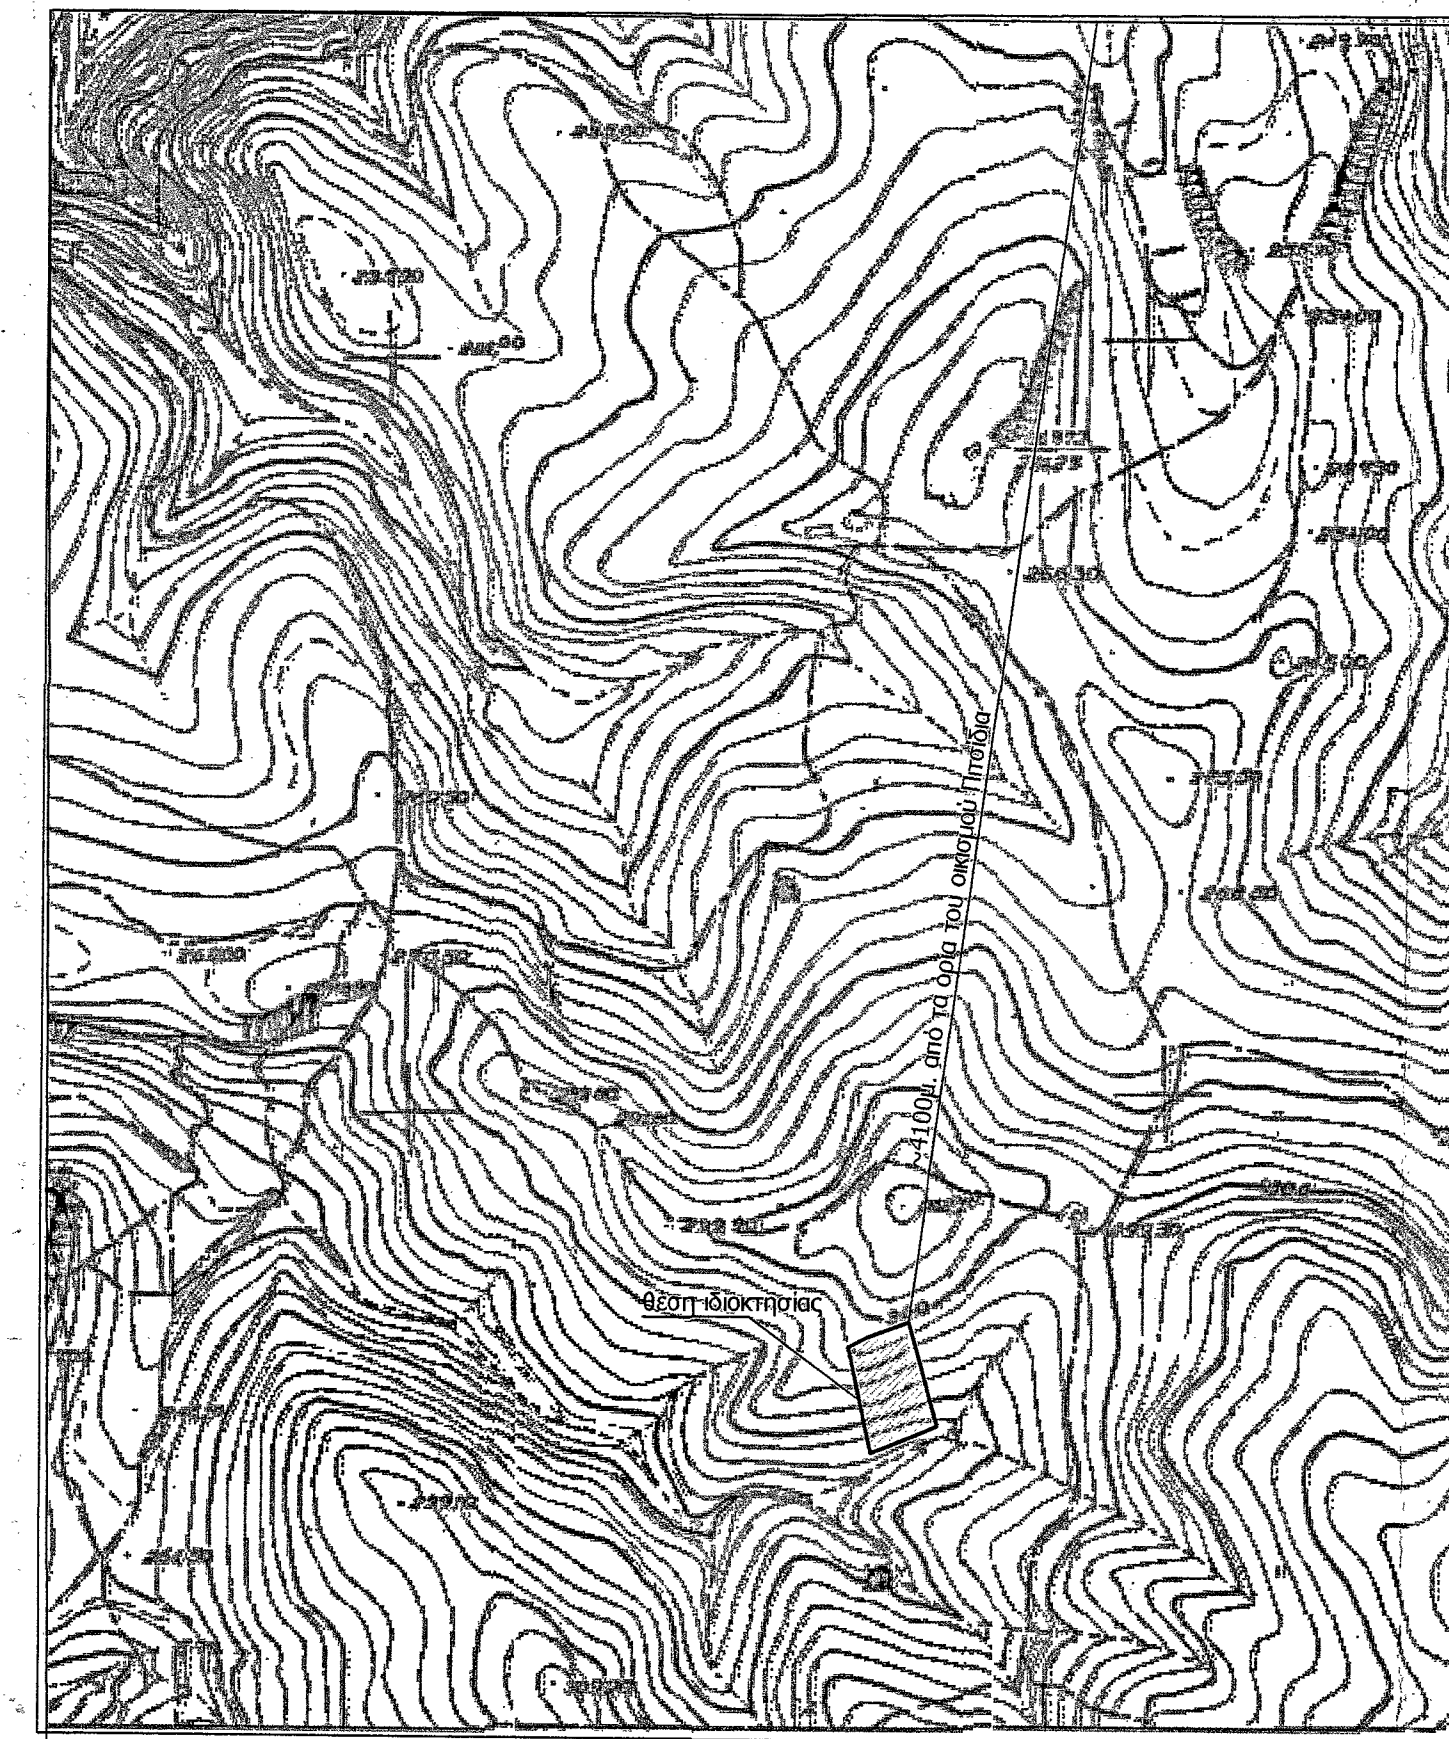


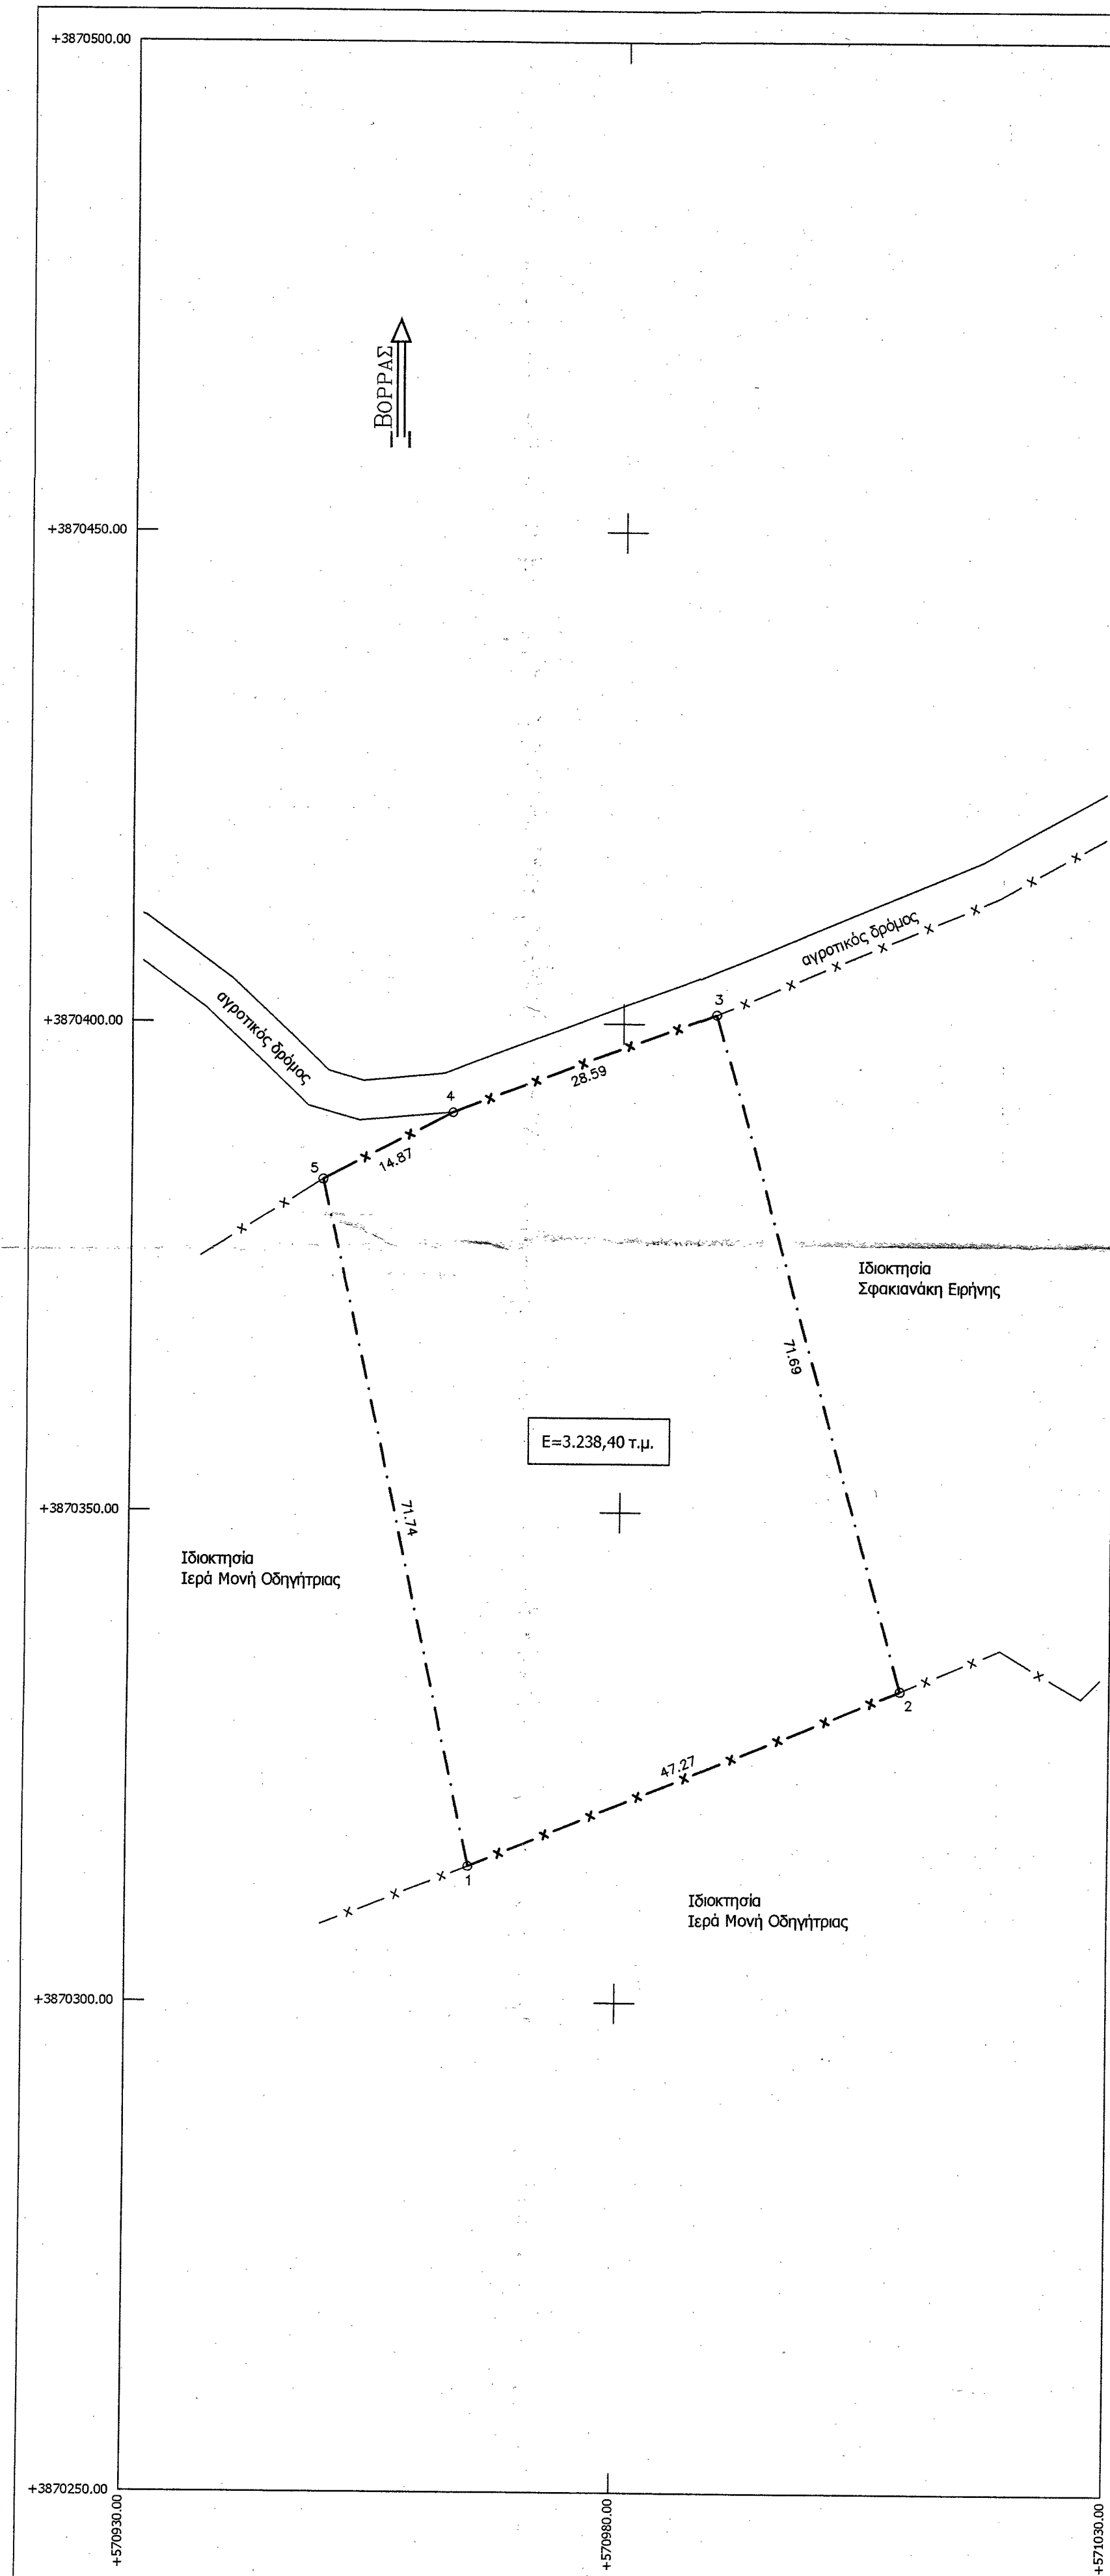

Απόσπασμα χάρτη ευρύτερης περιοχής κλ. 1/5.000

ΥΠΟΜΗΝΗΜΑ
Όροι δόμησης

Π.Δ./25-5-85 άρθρο 1,(Φ.Ε.Κ.-270/Δ/31-5-85)Δόμηση εκτός σχεδίου.
Ελάχιστο εμβαδόν γηπέδου 4000 μ2
Συντελεστής δόμησης, 0,2
Μέγιστο ποσοστό κάλυψης 10
Αριθμός ορόφων 2
Μέγιστο ύψος κτιρίου 7,5μ
Πλάγιες αποστάσεις 15 μ
Ελάχιστο πρόσωπο 25μ.

Δήλωση Μηχανικού

-Το περιγραφόμενο με τα στοιχεία (1,2,3,4,5,1) τεμάχιο εμβαδού 3.238,40 μ2, βρίσκεται εκτός Γ.Π.Σ. εκτός σχεδίου πόλεως, και εκτός οικισμού στην θέση Συγγέλου, της Τοπικής Κοινότητας Πιτσιδιά, του Δήμου Φαιστού, Νομού Ηρακλείου.

-Το ακίνητο βρίσκεται σε απόσταση περίπου 4100μ. από τα όρια του οικισμού Πιτσιδιά.

-Σε αυτό δεν υπάρχει δουλειά διέλευσης, ούτε διαρρέεται από ρέμα, ή γραμμή υψηλής τάσης Δ.Ε.Η.

-Τα όρια της ιδιοκτησίας είναι όπως περιγράφονται στο τοπογραφικό διάγραμμα, και η θέση τους υποδείχθηκε από τον ιδιοκτήτη.

Ο Μηχανικός

ΒΑΡΔΑΛΑΧΑΚΗ ΑΙΚΑΤΕΡΙΝΗ Τ. ΜΙΧ.
ΠΤΥΧΙΟΥΧΟΣ ΜΗΧΑΝΙΚΩΝ ΟΔΟΜΙΚΩΝ ΕΡΓΩΝ Τ.Ε.
ΜΕΛΟΣ Ε.Ε.Τ.Ε.Μ. ΕΡΓΩΝ ΜΗΤΡΩΟΥ 30699
ΓΕΡΟΥΛΑΝΟΥ 21 Τ.Κ. 714 09 ΗΡΑΚΛΕΙΟ
ΤΗΛ. 2810 214601 - FAX: 2810 214601
ΑΦΜ 123150530 - ΔΟΥ ΗΡΑΚΛΕΙΟΥ

ΠΕΡΙΓΡΑΦΗ ΤΕΜΑΧΙΟΥ

ΣΗΜΕΙΟ	X	Y	ΜΗΚΟΣ
1	570964.90	3870313.95	47.27
2	571008.58	3870332.00	71.69
3	570989.30	3870401.05	28.59
4	570962.55	3870390.95	14.87
5	570949.40	3870384.00	71.74
1	570964.90	3870313.95	

$E = 1/2 \sum (X_i + X_{i+1})(Y_i - Y_{i+1})$
 $E = 3238.40 \mu^2$

Δήλωση ιδιοκτήτη

Ο υπογράφων ιδιοκτήτης του περιγραφόμενου τεμαχίου στο παρόν τοπογραφικό διάγραμμα δηλώνω υπεύθυνα, ότι τα όριά του είναι αληθή και έχουν υποδειχθεί από εμένα.

Ο δηλών

ΠΑΡΑΤΗΡΗΣΕΙΣ

Οι συντεταγμένες του ακινήτου είναι σε σύστημα ΕΓΣΑ '87.

ΑΝΑΠΤΥΞΗ Ο.Ε.
ΚΟΥΤΕΝΤΑΚΗΣ Ν. & ΣΙΑ Ο.Ε.

Προσηρημένο στην με
19.8.56 (13.11.2016)
μεταγραφή μας.

Ηρώων Πολυτεχνείου 5
Μοίρες Τ.Κ.70400
τηλ.: 28920-29151

13.11.2016

ΚΑΝΟΝ
Ο Διπλός Δασύν

ΕΝΟΙΚΙΑΣΤΗΣ Καψάλης Εμμανουήλ του Μιχαήλ
ΙΔΙΟΚΤΗΤΗΣ Ιερά Μονή Οδηγήτριας

ΓΕΩΡΓΙΟΣ ΠΑΥΛΟΣ ΠΑΥΛΟΣ
ΔΑΣΟΛΟΓΟΣ

ΘΕΣΗ "Συγγέλου" Τ.Κ. Πιτσιδιά, Δήμος Φαιστού, Νομός Ηρακλείου

ΘΕΜΑ Τοπογραφικό διάγραμμα

ΚΑΙΜΑΚΑ 1:500 ΙΟΥΛΙΟΣ 2016

Ο ΜΕΛΕΤΗΤΗΣ ΚΟΥΤΕΝΤΑΚΗΣ ΝΙΚΟΛΑΟΣ
ΓΕΩΔΟΝΟΣ
ΑΡ. Μ. ΠΕΡΙΕΤΕ 1-13155
ΑΡ. Δ. ΣΣΒΔ - 1/1160

Ο ΜΗΧΑΝΙΚΟΣ ΒΑΡΔΑΛΑΧΑΚΗ ΑΙΚΑΤΕΡΙΝΗ Τ. ΜΙΧ.
ΠΤΥΧΙΟΥΧΟΣ ΜΗΧΑΝΙΚΩΝ ΟΔΟΜΙΚΩΝ ΕΡΓΩΝ Τ.Ε.
ΜΕΛΟΣ Ε.Ε.Τ.Ε.Μ. ΕΡΓΩΝ ΜΗΤΡΩΟΥ 30699
ΓΕΡΟΥΛΑΝΟΥ 21 Τ.Κ. 714 09 ΗΡΑΚΛΕΙΟ
ΤΗΛ. 2810 214601 - FAX: 2810 214601
ΑΦΜ 123150530 - ΔΟΥ ΗΡΑΚΛΕΙΟΥ