
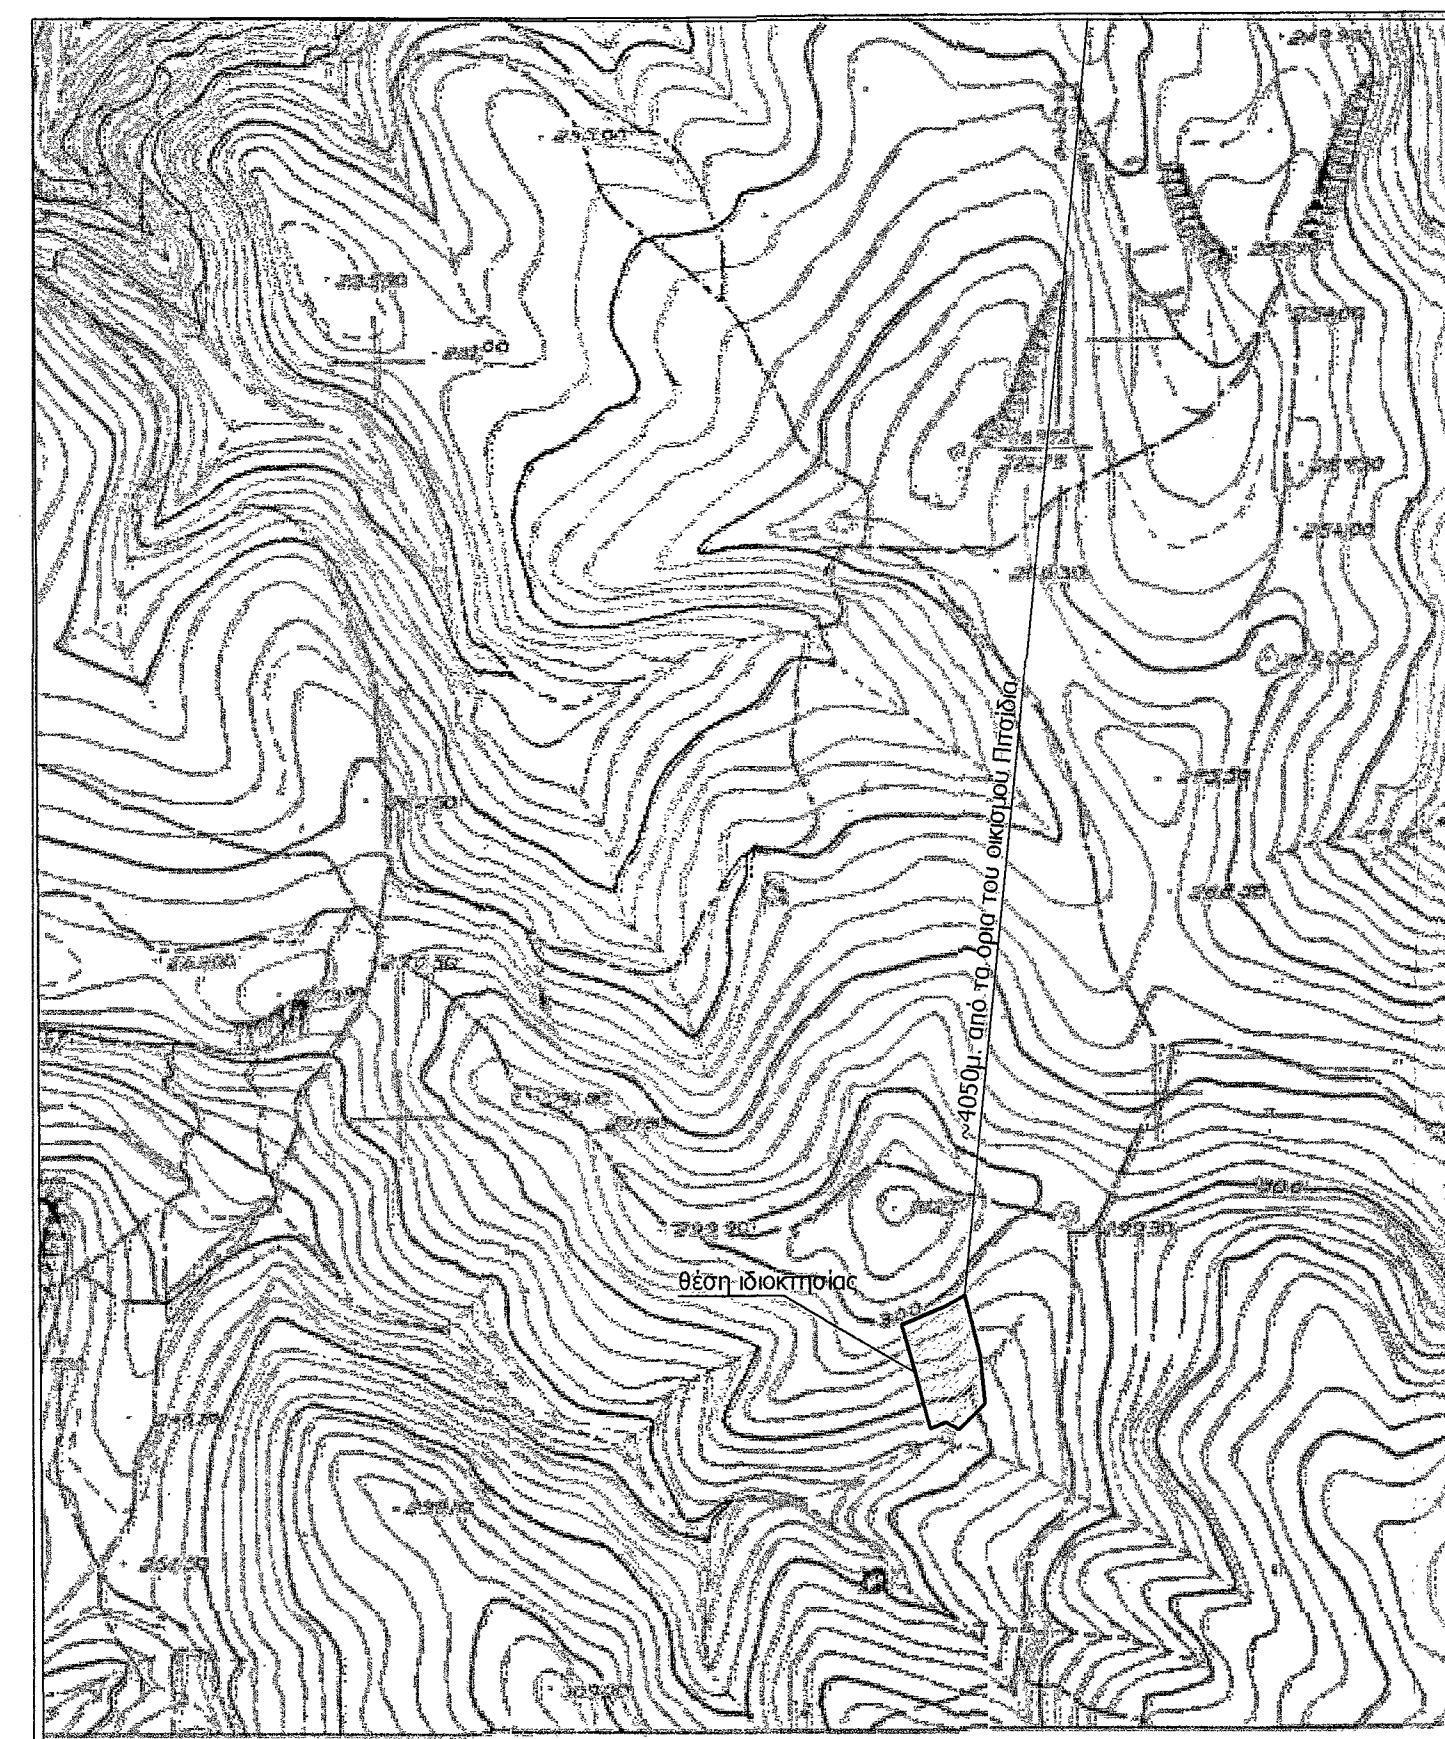


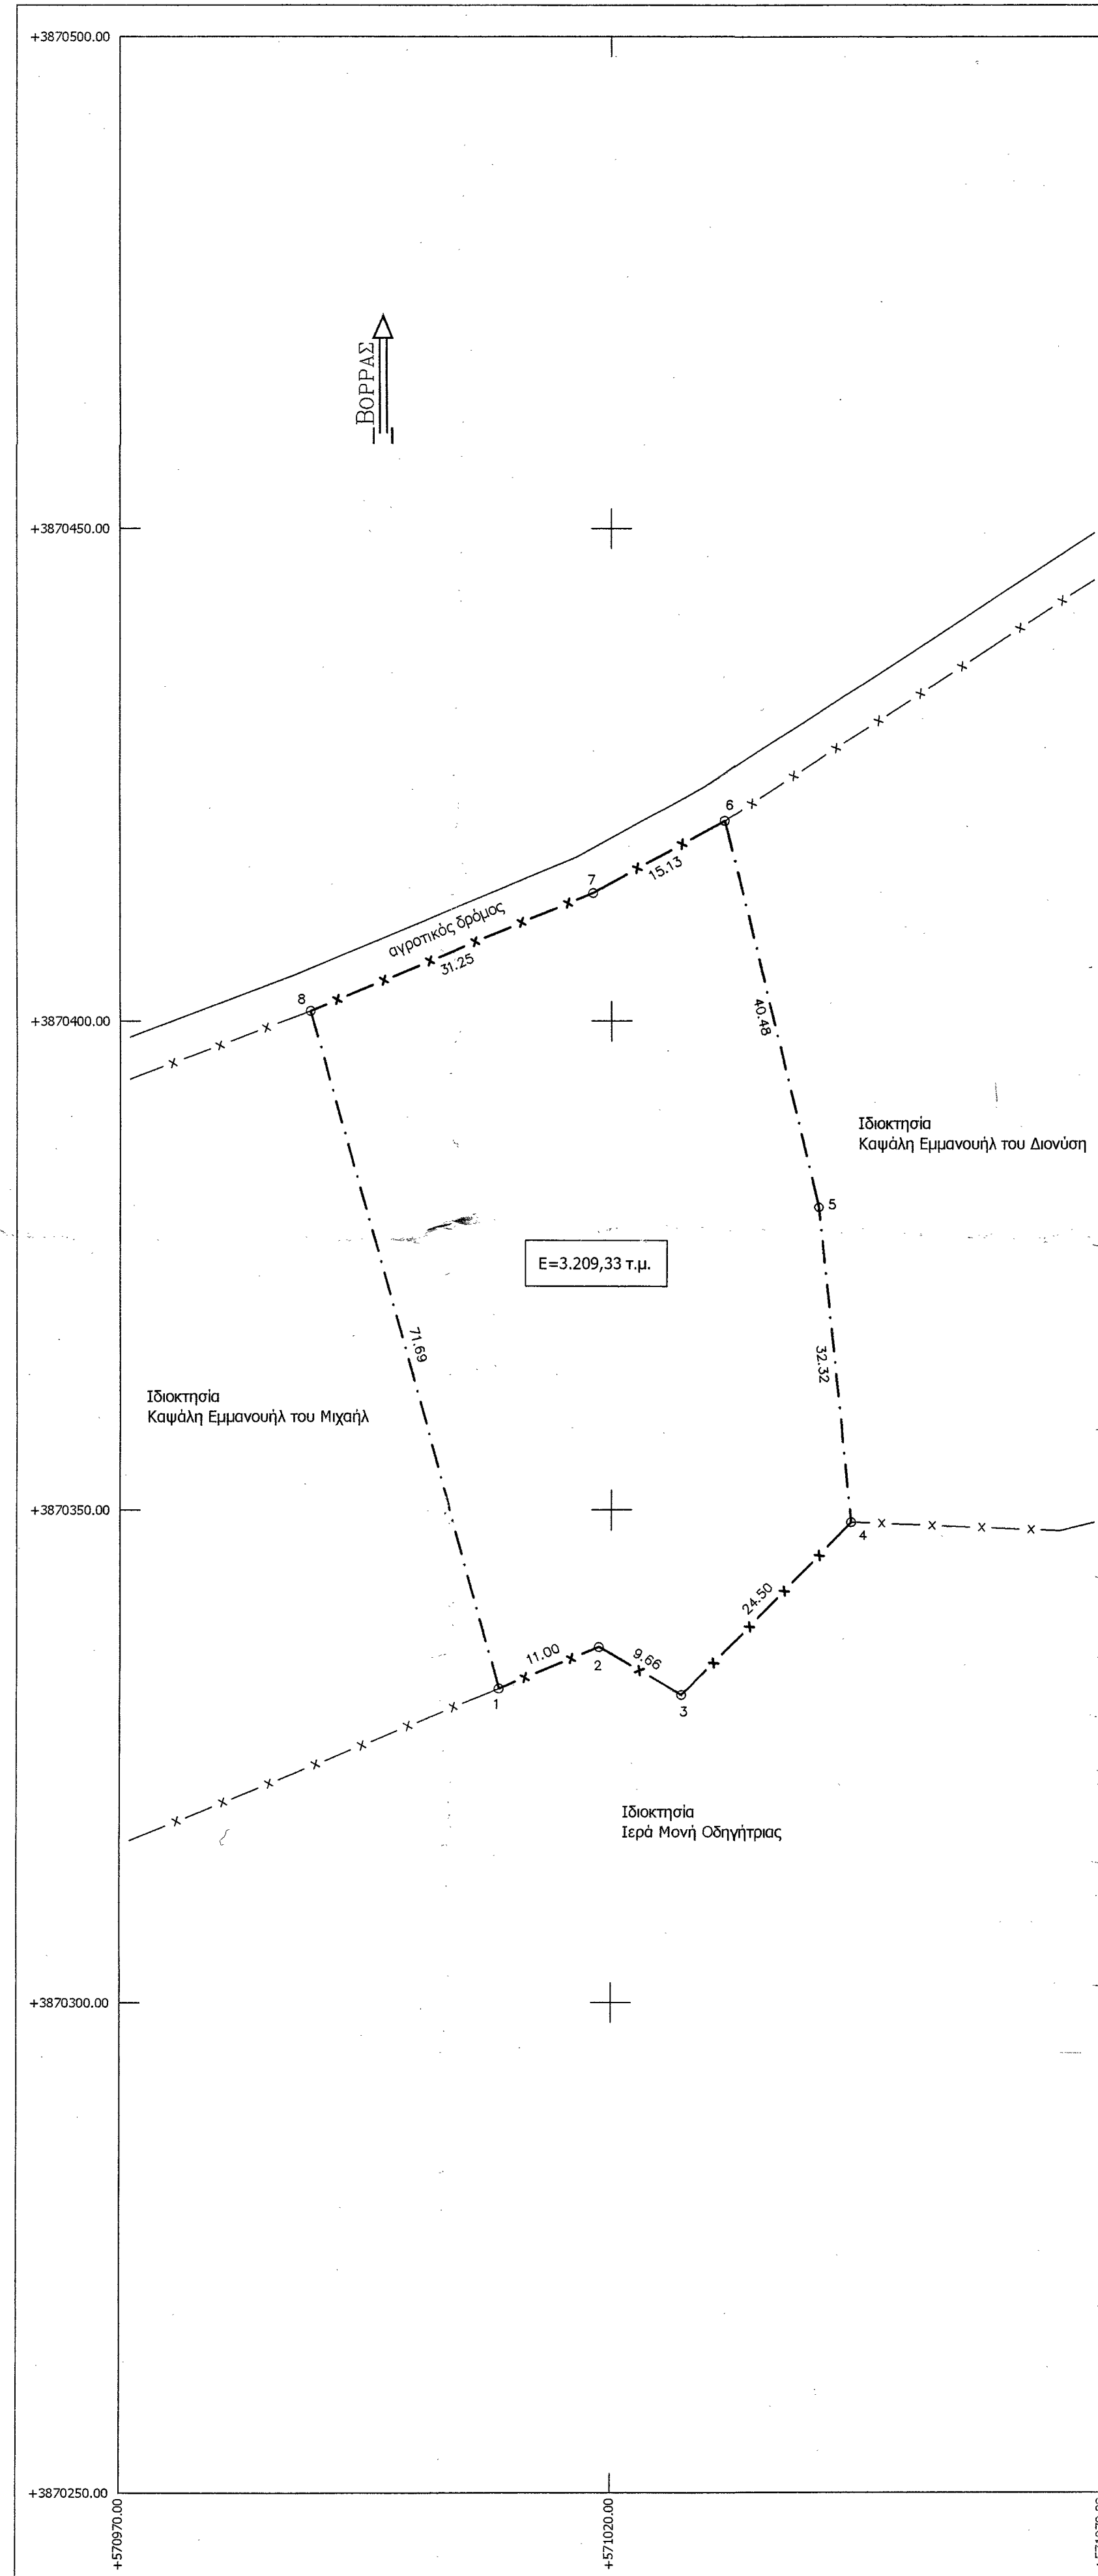

Απόσπασμα χάρτη ευρύτερης περιοχής κλ. 1/5.000

ΥΠΟΜΗΝΗΜΑ
Όροι δόμησης

Π.Δ./25-5-85 άρθρο 1, (Φ.Ε.Κ.-270/Δ/31-5-85) δόμηση εκτός σχεδίου.
Ελάχιστο εμβαδόν γηπέδου 4000 μ²
Συντελεστής δόμησης, 0,2
Μέγιστο ποσοστό κάλυψης 10
Αριθμός ορόφων 2
Μέγιστο ύψος κτιρίου 7,5μ
Πλάγιες αποστάσεις 15 μ
Ελάχιστο πρόσωπο 25μ.

Δήλωση Μηχανικού

-Το περιγραφόμενο με τα στοιχεία (1,2,3,4,5,6,7,8,1) τεμάχιο εμβαδού 3.209,33 μ², βρίσκεται εκτός Γ.Π.Σ., εκτός σχεδίου πόλεως, και εκτός οικισμού στην θέση Συγγέλου, της Τοπικής Κοινότητας Πιτσίδας, του Δήμου Φαιστού, Νομού Ηρακλείου.

-Το ακίνητο βρίσκεται σε απόσταση περίπου 4050μ. από τα όρια του οικισμού Πιτσίδα.
-Σε αυτό δεν υπάρχει δουλειά διέλευσης, ούτε διαρρέεται από ρέμα, ή γραμμή υψηλής τάσης Δ.Ε.Η.
-Τα όρια της ιδιοκτησίας είναι όπως περιγράφονται στο τοπογραφικό διάγραμμα, και η θέση τους υποδείχθηκε από τον ιδιοκτήτη.

Ο Μηχανικός

ΒΑΡΔΑΛΑΧΑΚΗ ΑΙΚΑΤΕΡΙΝΗ Τ. ΜΙΧ.
ΠΤΥΧΙΟΥΧΟΣ ΜΗΧΑΝΙΚΩΝ ΣΧΕΔΙΑΣΜΟΥ ΕΡΓΩΝ Τ.Ε.
ΜΕΛΟΣ Ε.Ε.ΤΕ.Μ. (ΑΡ. ΜΗΤΡΩΟΥ 30699)
ΓΕΡΟΥΛΑΝΟΥ 2 Τ.Κ. 714 09 ΗΡΑΚΛΕΙΟ
ΤΗΛ. 2810 214600 FAX: 2810 214601
ΑΦΜ 123150585 - ΔΟΥ ΗΡΑΚΛΕΙΟΥ

ΠΕΡΙΓΡΑΦΗ ΤΕΜΑΧΙΟΥ

ΕΜΒΛΑΔΟΜΕΤΡΗΣΗ ΓΗΠΕΔΟΥ			
Με τη βοήθεια των ορθογωνικών συντεταγμένων των κορυφών του			
ΣΗΜΕΙΟ	X	Y	ΜΗΚΟΣ
1	571008.58	3870332.00	11.00
2	571018.75	3870336.20	9.66
3	571027.10	3870331.35	24.50
4	571044.25	3870348.85	32.32
5	571040.90	3870381.00	40.48
6	571031.40	3870420.35	15.13
7	571018.15	3870413.05	31.25
8	570989.30	3870401.05	71.69
1	571008.58	3870332.00	

$$E = 1/2 \sum (X_i + X_{i+1})(Y_i - Y_{i+1})$$

$$E = 3209.33 \mu^2$$

Δήλωση ιδιοκτήτη
Ο υπογράφων ιδιοκτήτης του περιγραφόμενου τεμαχίου στο παρόν τοπογραφικό διάγραμμα δηλώνω υπεύθυνα ότι τα όριά του είναι αληθή και έχουν υποδειχθεί από εμένα.

Ο δηλών


Σφακιανάκη Ειρήνη

ΠΑΡΑΤΗΡΗΣΕΙΣ

Οι συντεταγμένες του ακινήτου είναι σε σύστημα ΕΓΣΑ '87.

ΑΝΑΠΤΥΞΗ Ο.Ε.
ΚΟΥΤΕΝΤΑΚΗΣ Ν. & ΣΙΑ Ο.Ε.

Ηρώων Πολυτεχνείου 5
Μοίρες Τ.Κ. 70400
τηλ.: 28920-29151

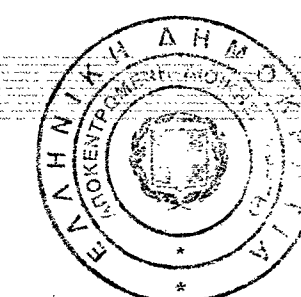

Προσληφθέν στην μετ.
10852/113/16
13.11.2016

αναλ.
Ο Διευτ. Δασών

ΕΝΟΙΚΙΑΣΤΗΣ Σφακιανάκη Ειρήνη του Γεωργίου
ΙΔΙΟΚΤΗΤΗΣ Ιερά Μονή Οδηγήτριας

ΓΕΩΡΓΙΟΣ ΠΑΠΑΔΟΠΟΥΛΟΣ
ΔΑΣΟΛΟΓΟΣ

ΘΕΣΗ "Συγγέλου" Τ.Κ. Πιτσίδα, Δήμος Φαιστού, Νομός Ηρακλείου

ΘΕΜΑ Τοπογραφικό διάγραμμα

ΚΛΙΜΑΚΑ 1:500

ΙΟΥΛΙΟΣ 2016

Ο ΜΕΛΕΤΗΤΗΣ

ΚΟΥΤΕΝΤΑΚΗΣ ΝΙΚΟΛΑΟΣ
ΓΕΩΠΟΝΟΣ
ΑΡ. Π.Τ.Σ. 1-13155
ΑΡ. Δ.Σ. 228Α - 1/1160

Ο ΜΗΧΑΝΙΚΟΣ

ΒΑΡΔΑΛΑΧΑΚΗ ΑΙΚΑΤΕΡΙΝΗ Τ. ΜΙΧ.
ΠΤΥΧΙΟΥΧΟΣ ΜΗΧΑΝΙΚΩΝ ΣΧΕΔΙΑΣΜΟΥ ΕΡΓΩΝ Τ.Ε.
ΜΕΛΟΣ Ε.Ε.ΤΕ.Μ. (ΑΡ. ΜΗΤΡΩΟΥ 30699)
ΓΕΡΟΥΛΑΝΟΥ 2 Τ.Κ. 714 09 ΗΡΑΚΛΕΙΟ
ΤΗΛ. 2810 214600 FAX: 2810 214601
ΑΦΜ 123150585 - ΔΟΥ ΗΡΑΚΛΕΙΟΥ