
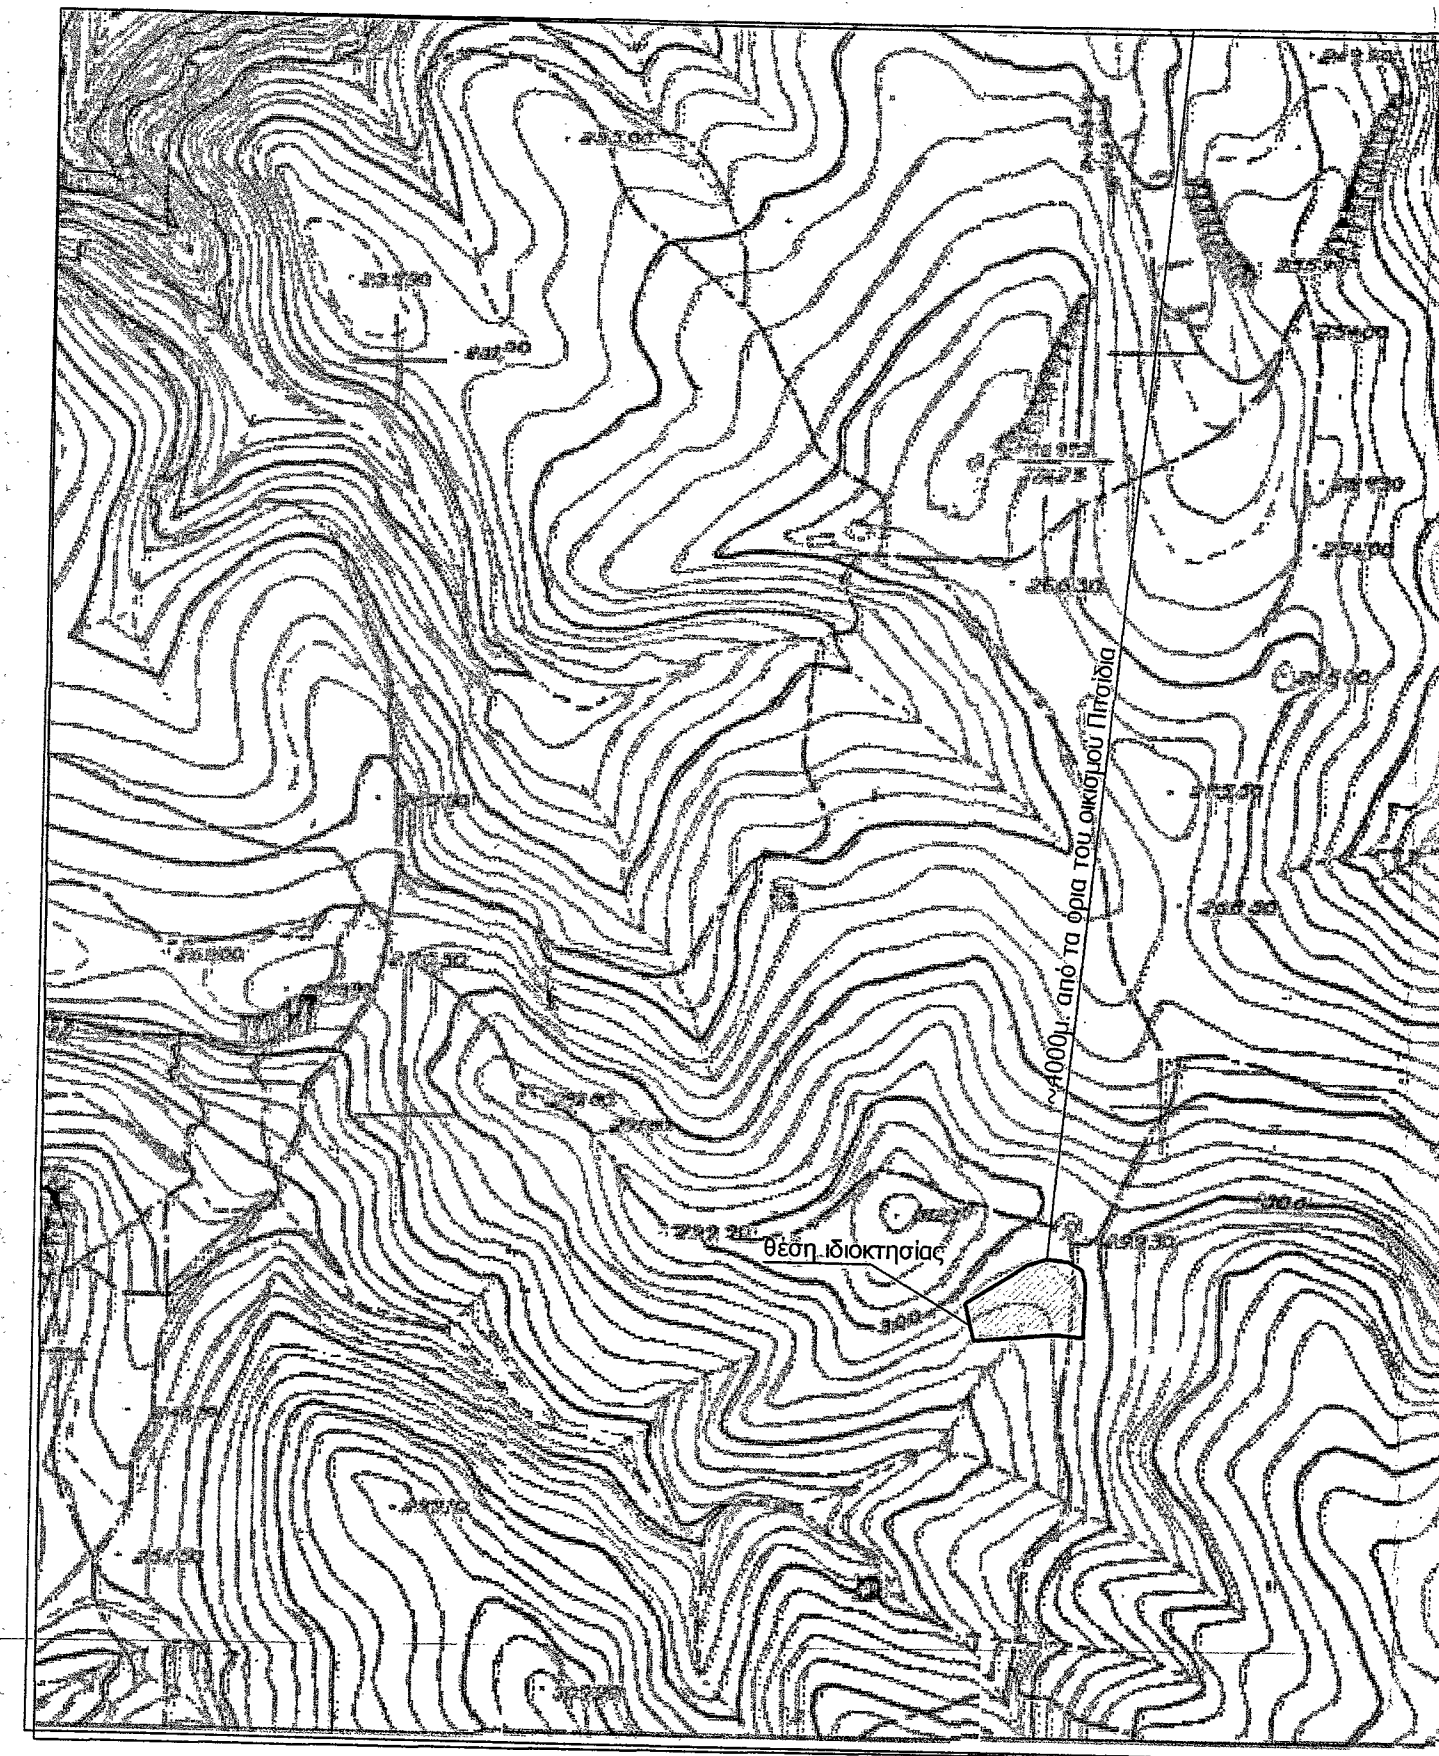


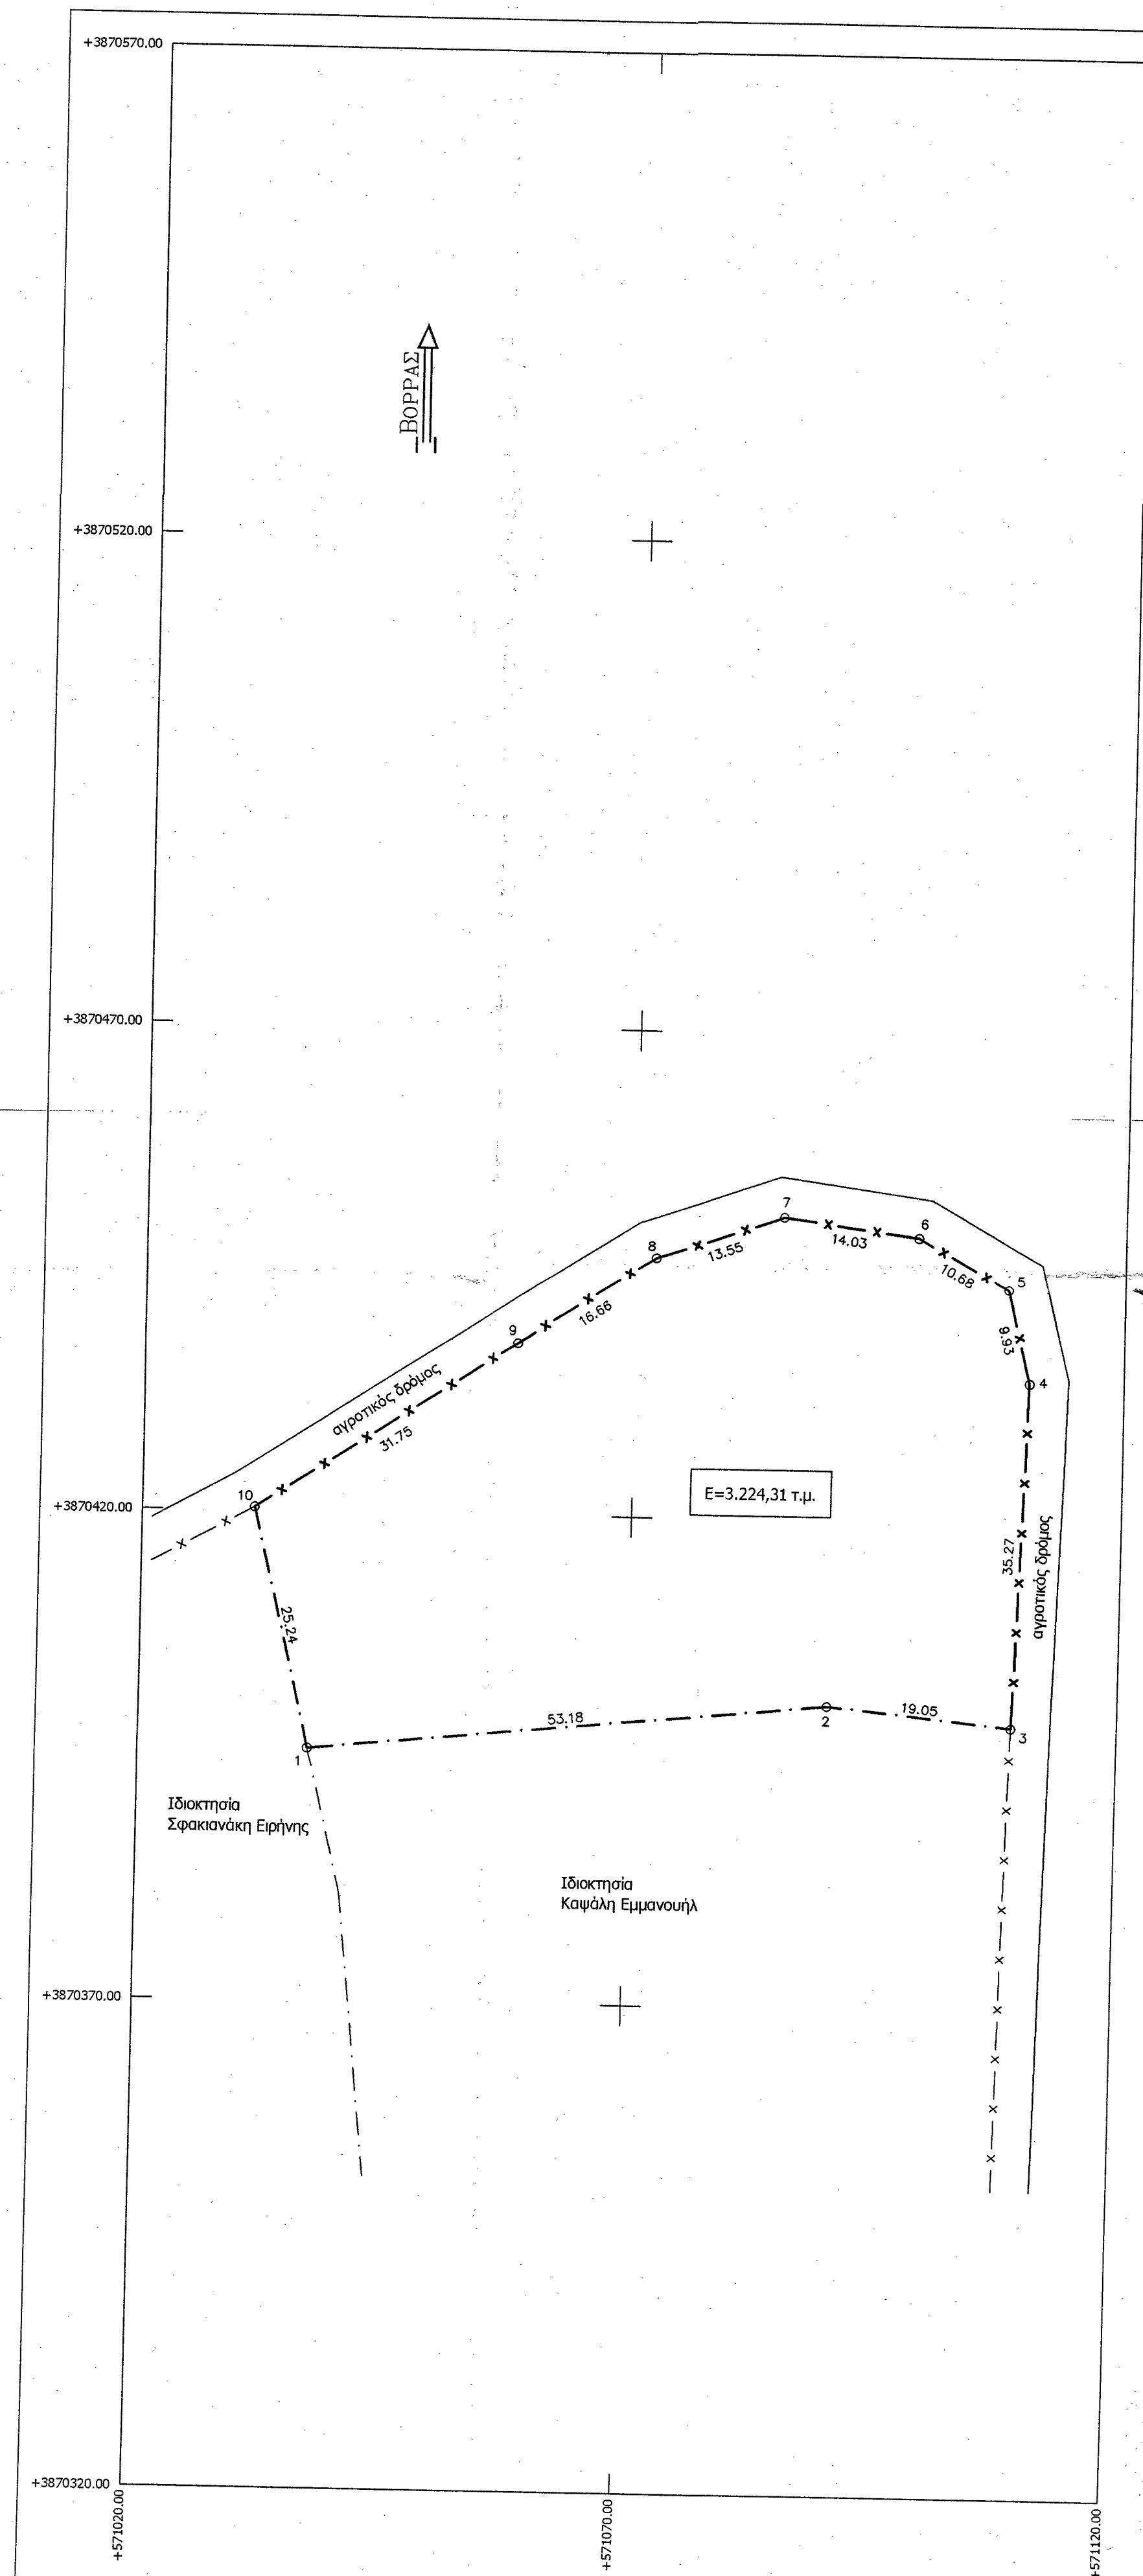

Απόσταση χάρτη ευρύτερης περιοχής κλ. 1/5.000

ΥΠΟΜΝΗΜΑ
Όροι δόμησης

Π.Δ./25-5-85 άρθρο 1,(Φ.Ε.Κ.-270/Δ/31-5-85)λόγηση εκτός σχεδίου.
Ελάχιστο εμβαδόν γηπέδου 4000 μ²
Συντελεστής δόμησης, 0,2
Μέγιστο ποσοστό κάλυψης 10
Αριθμός ορόφων 2
Μέγιστο ύψος κτιρίου 7,5μ
Πλάγιες αποστάσεις 15 μ
Ελάχιστο πρόσκωπο 25μ.

Δήλωση Μηχανικού

-Το περιγραφόμενο με τα στοιχεία (1,2,3,4,5,6,7,8,9,10,1) τεμάχιο εμβαδού 3.224,31 μ², βρίσκεται εκτός Γ.Π.Σ., εκτός σχεδίου πόλεως, και εκτός οικισμού στην θέση Συγγέλου, της Τοπικής Κοινότητας Πισιδία, του Δήμου Φαιστού, Νομού Ηρακλείου.

-Το ακίνητο βρίσκεται σε απόσταση περίπου 4000μ. από τα όρια του οικισμού Πισιδία.

-Σε αυτό δεν υπάρχει δουλεία διέλευσης, ούτε διαρρέεται από ρέμα, ή γραμμή υψηλής τάσης Δ.Ε.Η.

-Τα όρια της ιδιοκτησίας είναι όπως περιγράφονται στο τοπογραφικό διάγραμμα, και η θέση τους υποδείχθηκε από τον ιδιοκτήτη.

Ο Μηχανικός

ΒΑΡΔΑΛΑΧΗ ΚΑΤΕΡΙΝΗ Τ. ΜΙΧ.
ΠΤΥΧΙΟΥΧΟΣ ΜΗΧΑΝΙΚΗΣ ΔΟΜΙΚΩΝ ΕΡΓΩΝ Γ.Ε.
ΜΕΛΟΣ Ε.Ε.ΤΕ.Χ. - Δ.Ο. ΜΗΤΡΩΟΥ 30699
ΓΕΡΟΥΛΑΝΟΥ 714 09 ΗΡΑΚΛΕΙΟ
ΤΗΛ. 2810 214601 - FAX: 2810 214601
ΑΦΜ 123150585 - ΔΟΥ ΗΡΑΚΛΕΙΟΥ

ΠΕΡΙΓΡΑΦΗ ΤΕΜΑΧΙΟΥ

ΕΜΒΑΔΟΜΕΤΡΙΣΗ ΓΗΠΕΔΟΥ
Με τη βοήθεια των ορθογωνικών συντεταγμένων των κορυφών του

ΣΗΜΕΙΟ	X	Y	ΜΗΚΟΣ
1	571037.32	3870395.81	
2	571090.25	3870401.05	53.18
3	571109.20	3870399.10	19.05
4	571110.35	3870434.35	35.27
5	571108.00	3870444.00	9.93
6	571098.70	3870449.25	10.68
7	571084.80	3870451.15	14.03
8	571072.00	3870446.70	13.55
9	571058.05	3870437.60	16.66
10	571031.40	3870420.35	31.75
1	571037.32	3870395.81	45.24

$E = 1/2 \sum (X_i + X_{i+1})(Y_i - Y_{i+1})$

$E = 3224.31 \mu^2$

Δήλωση ιδιοκτήτη

Ο υπογράφων ιδιοκτήτης του περιγραφόμενου τεμαχίου στο παρών τοπογραφικό διάγραμμα δηλώνω υπεύθυνα ότι τα όρια του είναι αληθή και έχουν υποδειχθεί από εμένα.

Ο δηλών

ΠΑΡΑΤΗΡΗΣΕΙΣ

Οι συντεταγμένες του ακινήτου είναι σε σύστημα ΕΓΣΑ '87.

ΑΝΑΠΤΥΞΗ Ο.Ε.
ΚΟΥΤΕΝΤΑΚΗΣ Ν. & ΣΙΑ Ο.Ε.

Προσδιορισμένο στην μετ.
10.8.2016
12.11.2016

Ηρώων Πολυτεχνείου 5
Μοίρες Τ.Κ.70400
τηλ.: 28920-29151

ΕΝΟΙΚΙΑΣΤΗΣ Καψάλης Εμμανουήλ του Διονύση
ΙΔΙΟΚΤΗΤΗΣ Ιερά Μονή Οδηγήτριας

ΘΕΣΗ "Συγγέλου" Τ.Κ. Πισιδία, Δήμος Φαιστού, Νομός Ηρακλείου

ΘΕΜΑ Τοπογραφικό διάγραμμα

ΚΑΙΜΑΚΑ 1:500
ΙΟΥΛΙΟΣ 2016

Ο ΜΕΛΕΤΗΤΗΣ ΚΟΥΤΕΝΤΑΚΗΣ ΝΙΚΟΛΑΟΣ
ΓΕΩΜΟΝΟΣ
ΑΡ. ΠΡΩΤΟΚΟΛΛΟΥ 1-13185
ΑΕΔ Α.Σ.Σ.Ε.Δ. - 1/1160

Ο ΜΗΧΑΝΙΚΟΣ ΒΑΡΔΑΛΑΧΗ ΚΑΤΕΡΙΝΗ Τ. ΜΙΧ.
ΠΤΥΧΙΟΥΧΟΣ ΜΗΧΑΝΙΚΗΣ ΔΟΜΙΚΩΝ ΕΡΓΩΝ Γ.Ε.
ΜΕΛΟΣ Ε.Ε.ΤΕ.Χ. - Δ.Ο. ΜΗΤΡΩΟΥ 30699
ΓΕΡΟΥΛΑΝΟΥ 714 09 ΗΡΑΚΛΕΙΟ
ΤΗΛ. 2810 214601 - FAX: 2810 214601
ΑΦΜ 123150585 - ΔΟΥ ΗΡΑΚΛΕΙΟΥ